

TERITORIJOS PLANAS M1:500

SUTARTINIAI ŽYMĖJIMAI:


- DETALIOJO PLANO GALIOJIMO RIBOS
- PROJEKTUOJAMŲ SKLYPŲ RIBOS
- NAIKINAMOS SKLYPŲ RIBOS
- EISMO KRYPTIS (įvažiavimui-išvažiavimui)
- ESAMOS GRETIMŲ SKLYPŲ RIBOS
- ĮVAŽIAVIMO-IŠVAŽIAVIMO VIETA (VARTAI)
- SKLYPO (JO DALIES) NUMERIS
- GALIMO UŽSTATYMO SKLYPE VIETOS GYVENAMOJI TERITORIJA G1
- ELEKTROS KABELIŲ APSAUGOS ZONOS
- INŽINERINIŲ TINKLŲ APSAUGOS ZONOS
- LI - PLANUOJAMAS LIETAUS NUOTĖKŲ TINKLO PRIVEDIMAS
- DI - PLANUOJAMAS DUJOTIEKIO TINKLO PRIVEDIMAS
- VZF - VALSTYBINIO ŽEMĖS FONDO ŽEMĖ
- SKLYPŲ RIBŲ KAMPŲ NUMERIAI
- APŽELDINIMO ZONOS
- NUMATOMI POŽEMINIŲ KABELIŲ FUTLIARAI
- SANITARINĖS APSAUGOS ZONOS (SAZ) RIBA
- PLANUOJAMA VAŽIUOJAMOJI KIETA DANGA
- ESAMOS TERITORIJOS UŽSTATYMAS
- INŽINERINIŲ TINKLŲ KORIDORIAI
- PLANUOJAMAS RYŠIŲ TINKLAS

Sklypas 0,1776 ha,
inž. infrastruktūros
teritorijos,
kad. Nr.2701/0040:335

Sklypas Pilėnų 67A,
0,0954ha,
gyvenamosios
teritorijos,
kad. Nr.2701/0040:331

Sklypas Pilėnų 67E
0,1676ha
gyvenamosios
teritorijos,
kad. Nr.2701/0040:334

Sklypas 1,7000ha,
ž.ū. paskirtis
kad. Nr.2701/0040:118

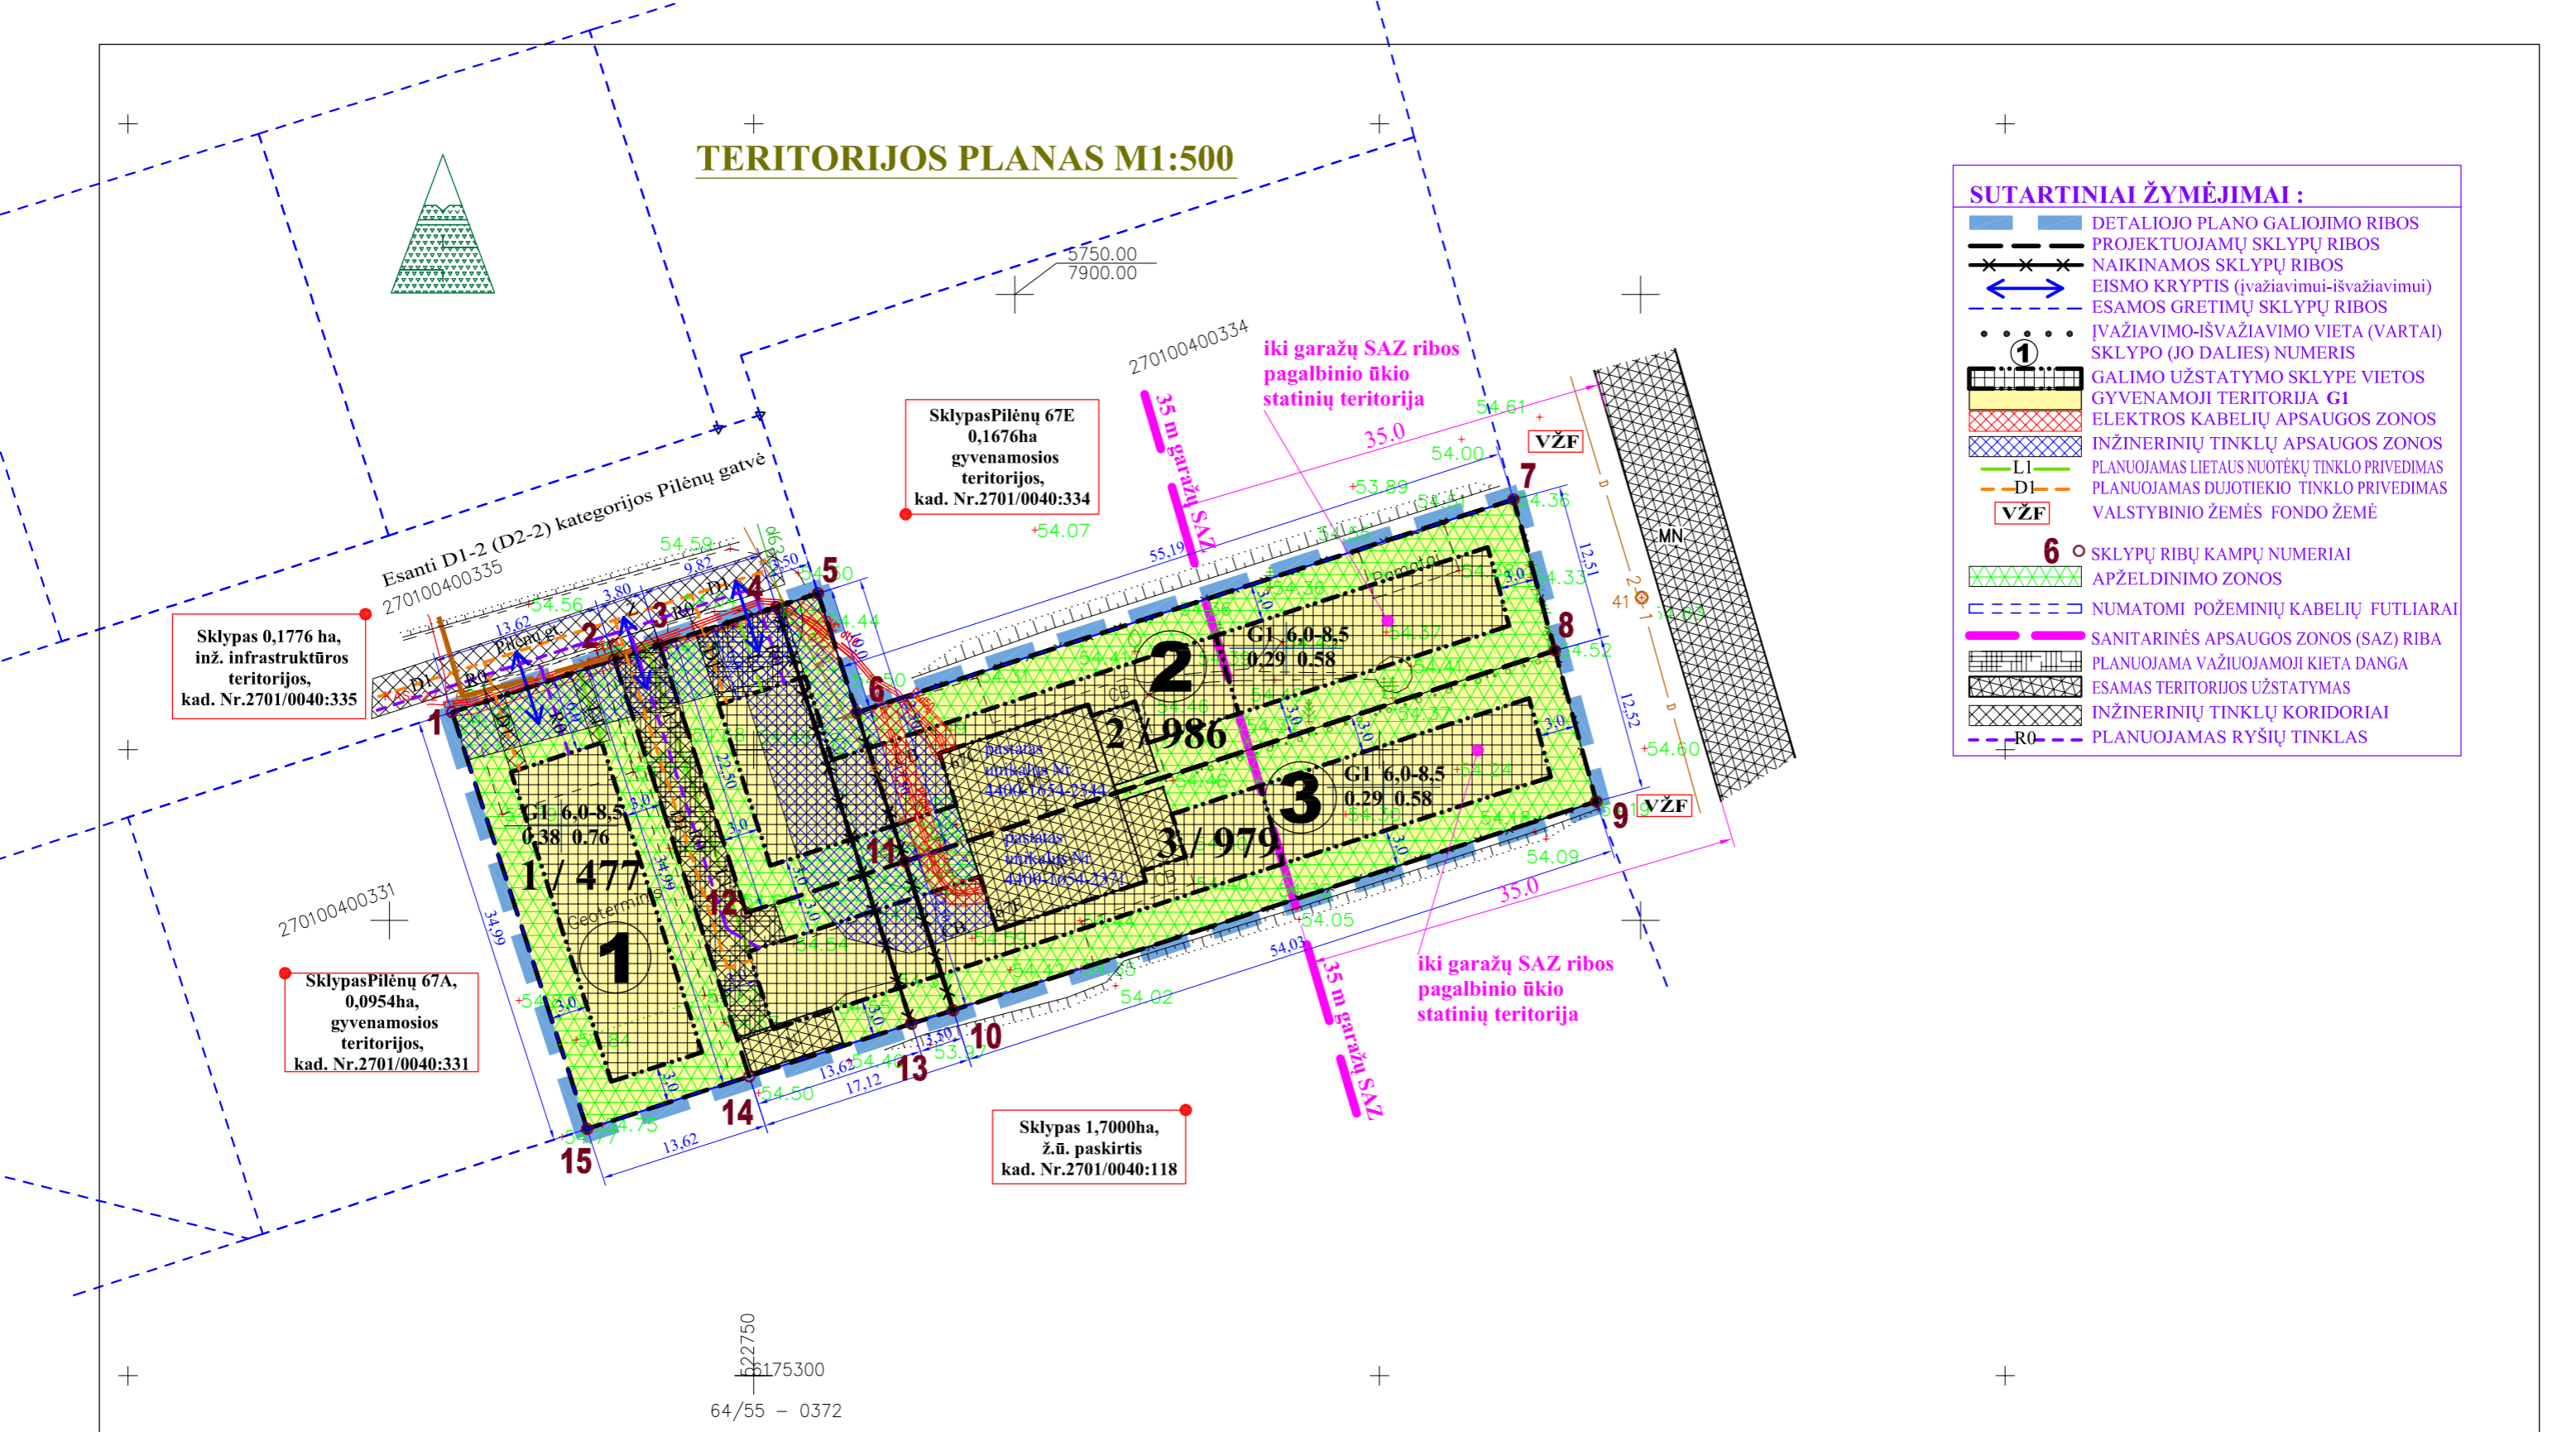

22750
175300
64/55 - 0372

SUTARTINIAI ŽYMĖJIMAI:

	Skł.	Nr.1	Nr.2	Nr.3
1	1 - TERIT. NAUDOJIMO BŪDAS ir (ar) pobūdis	G1	G1	G1
2	2 - PASTATŲ AUKŠTIS (METRAIS)	6,0-8,5	6,0-8,5	6,0-8,5
3	3 - UŽSTATYMO TANKUMAS	0,38	0,29	0,29
4	4 - UŽSTATYMO INTENSIVUMAS	0,76	0,58	0,58

SKLYPO NUMERIO IR JO PLOTO ŽYMĖJIMAS:
n / m → SKLYPO (JO DALIES) NUMERIS /SKLYPO PLOTAS m².

PASTABOS:

1. GALIMAS SKL.Nr.1 UŽSTAT. PLOTAS (viso) 181,26 m².
2. GALIMAS SKL.Nr.2 UŽSTAT. PLOTAS (viso) 285,94 m².
3. GALIMAS SKL.Nr.3 UŽSTAT. PLOTAS (viso) 283,91 m².
4. ŽEMĖS NAUDOJIMO PASKIRTIS - kitos paskirties žemė
5. TERITORIJOS NAUDOJIMO BŪDAS SKLYPUOSE Nr.:
1, 2, 3 - vienbučių ir dvibučių gyvenamųjų pastatų statybos kodas **tp6**, indeksas **G1** (žemės sklypai, kuriuose yra esami arba numatomi statyti vieno ar dviejų butų gyvenamieji pastatai ir jų priklausiniai).
6. PATEIKIAMOS UŽSTATYMO RIBOS SKLYPUOSE GALIMOS REKONSTRAVUS ESAMOS POŽEMINES INŽINERINES KOMUNIKACIJAS.

Individualios veiklos vykdymo pažyma Nr.(42.60G)-100-216 informacinis tel.: 8 615 37438				ŽEMĖS SKLYPŲ (PILĖNŲ G. 67B, 67C, 67F IR KADASTRINIS NR. 2701/0040:471, PANEVĖŽYS) DETALUSIS PLANAS		
A1110	PV	A. SURVILA		2014.01.	TERITORIJOS PLANAS M1:500 PAGRINDINIS BRĖŽINYS	LAIDA
A1110	ARCH.	A. SURVILA		2014.01.		0
ETAPAS DP	UŽSAKOVAI: VILMA TUOMIENĖ, ATŪRAS TUOMAS, ASTA KULBIENĖ, LINA STAPULIONIENĖ, GINTARAS STAPULIONIS			P/1402 - DP - SP		LAPAS
						LAPŲ
						1
						3