


# ŽEMĖS SKLYPO PLANAS M 1:2000

## Sklypo plotas 48790 m<sup>2</sup>


Kadastras:	vietovė	Panevėžio	blokas	sklypas
Žemės sklypo kadastro Nr.:		2 7 0 1 0 0 1 6		

Gatvė, namo Nr.	
Kaimas (miestelis)	
Seniūnija	
Miestas (rajonas)	Panevėžio
Apskritis	Panevėžio

Gretimybė	Gretimo žemės sklypo kadastro Nr.	Pastabos
1-...-26		Up. Nevezis
26-27		LVŽ
27-...-39		Kelias A-28-(Taikos Al.)
39-...-41-1		Kelias A-45- (Nemuno g.)

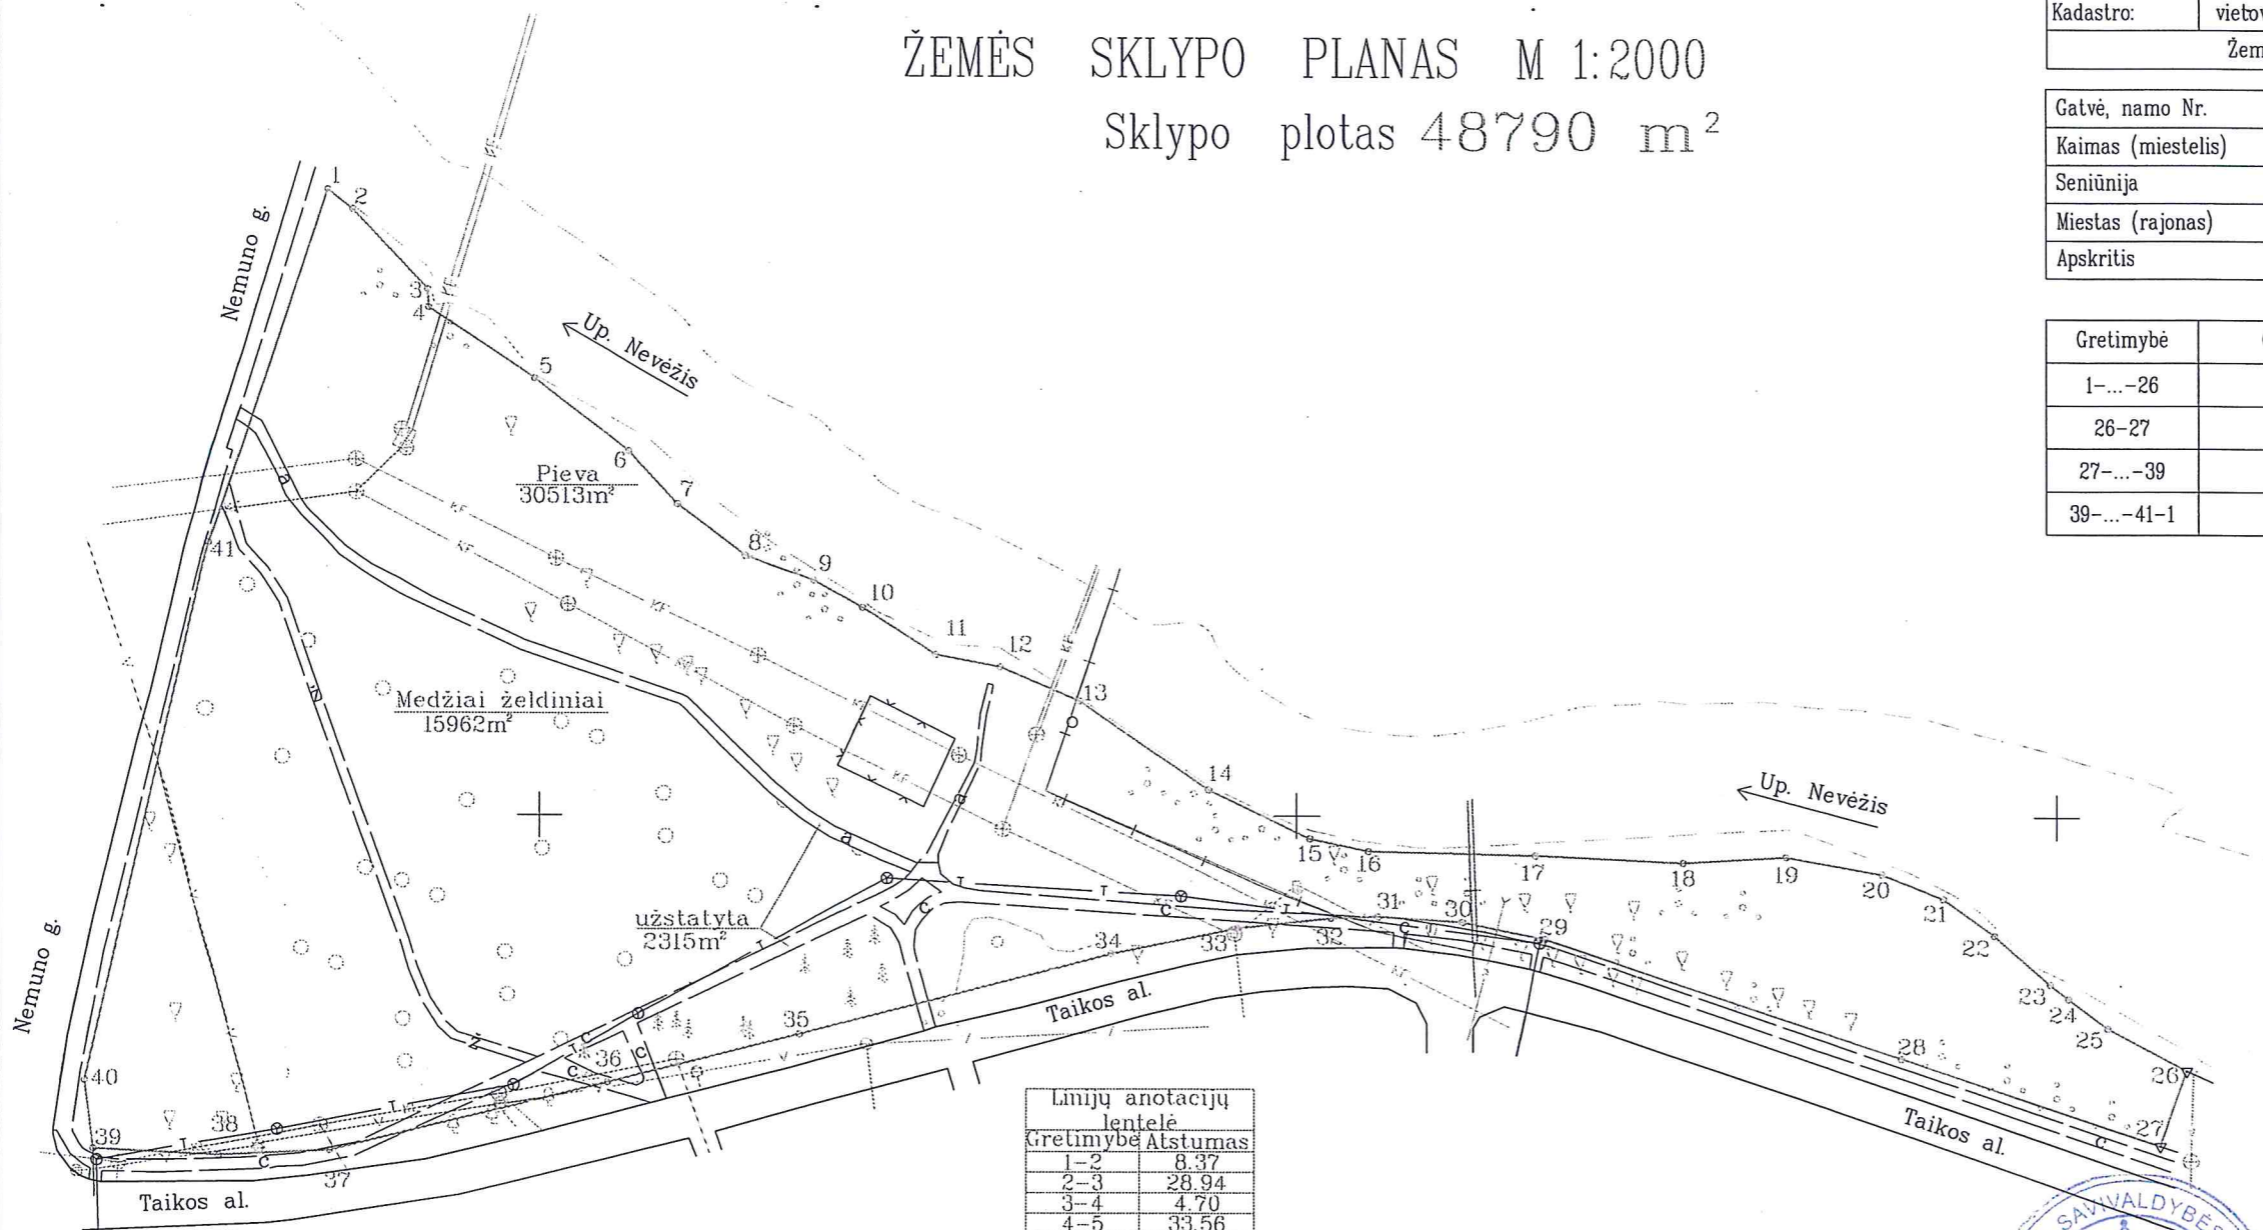

Linijų anotacijų lentelė	
Gretimybė	Atstumas
1-2	8.37
2-3	28.94
3-4	4.70
4-5	33.56
5-6	31.57
6-7	18.94
7-8	22.59
8-9	19.41
9-10	14.56
10-11	22.77
11-12	17.48
12-13	22.88
13-14	41.16
14-15	29.72
15-16	15.59
16-17	43.74
17-18	39.44
18-19	26.99
19-20	25.64
20-21	17.20
21-22	16.47
22-23	19.79
23-24	6.14
24-25	12.91
25-26	23.56
26-27	21.11
27-28	72.10
28-29	99.34
29-30	22.00
30-31	21.97
31-32	12.42
32-33	24.85
33-34	33.73
34-35	84.99
35-36	52.39
36-37	75.45
37-38	29.24
38-39	32.94
39-40	18.38
40-41	145.67
41-1	97.78

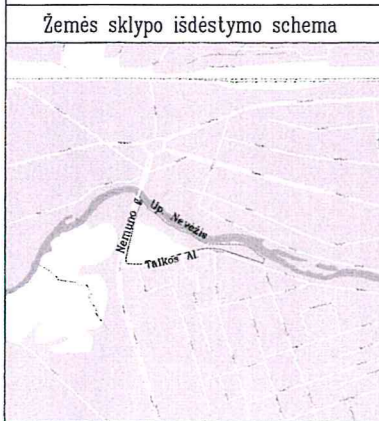

521400  
6178200

521600  
6178200

Požeminiai inžineriniai ženklai perkelti nuo topografinių planų



Su paženklinimais vietovėje žemės sklypo ribomis, aprašytomis 2016 . . . . m.  
 mėn. 14 d. žemės sklypo paženklinimo-parodymo akte, ir nustatyto ploto sutinku:  
 žemės savininkas (naudotojas):  
 Panevėžio miesto savivaldybė  
 (vardas, pavardė) (parašas) 2016.07.14 (data)

Nacionalinės žemės tarnybos prie Žemės ūkio ministerijos  
 Panevėžys . . . . . skyrius  
 Patikrino: . . . . .  
 SUDERINTA: . . . . .  
 (Pareigų pavadinimas) (Parašas) (Vardas ir pavardė) (Data)  
 A.V. (jeigu reikalavimas turėti antspaudą nustatytas įstatymuose)



Neringos 7a.LT-35187 Panevėžys Kodas 300714681.PVM LT100003123318.Tel.861653152

Pareigos	Parašas	Vardas, pavardė	Data
Direktorius		Darius Rankelė	2016.07.14
Matininkas		Evaldas Girnius	2016.07.14

A.V.