


Žemės sklypo išdėstymo schema

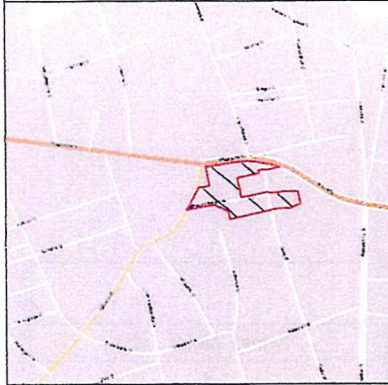

# ŽEMĖS SKLYPO PLANAS M 1:1000

Sklypo plotas 13929 m<sup>2</sup>

Kadastro:	vietovė	Panevėžio m.	blokas	sklypas
Žemės sklypo kadastro Nr.:		2 7 0 1 0 0 2 3		

Gatvė, namo Nr.	Nepriklausomybės aikštė
Kaimas (miestelis)	
Seniūnija	
Miestas (rajonas)	Panevėžio
Apskritis	Panevėžio


Gretimybė	Gretimo žemės sklypo kadastro Nr.	Pastabos
1-7		valstybės žemė
7-9	2701/0023:97	
9-10		valstybės žemė (Sodų g.)
10-18	2701/0023:90	
18-19		valstybės žemė (Sodų g.)
19-22	2701/0023:97	
22-23		valstybės žemė
23-27	2701/0023:114	
27-29	2701/0023:93	
29-30		valstybės žemė
30-33	2701/0023:181	
33-34		valstybės žemė
34-36-1		valstybės žemė (J.Tilvyčio g.)

Su paženklintomis vietovėse žemės sklypo ribomis, aprašytomis 2016 m balandžio mėn. 26 d. žemės sklypo paženklinimo-parodymo akte, ir nustatytu plotu sutinku:  
Žemės savininkas (naudotojas):

Panevėžio miesto savivaldybė  
(vardas, pavardė) *Artūras Saurusevičius* 2016-04-26  
(parašas) (data)

Nacionalinės žemės tarnybos prie Žemės ūkio ministerijos  
Panevėžio skyrius  
Patikrino: .....  
SUDERINTA: .....  
(Pareigų pavadinimas) (Parašas) (Vardas ir pavardė) (Data)  
A.V. (jeigu reikalavimas turėti antspaudą nustatytas įstatymuose)

Pareigos	Parašas	Vardas, pavardė	Data
SEKTORIAUS VADOVAS	<i>Artūras Saurusevičius</i>	ARTŪRAS SAURUSEVIČIUS	2016-04-28
DARBU VADOVAS	<i>Nerijus Juodis</i>	NERIJUS JUODIS	2016-04-28
MATININKAS	<i>Nerijus Juodis</i>	NERIJUS JUODIS	2016-04-28

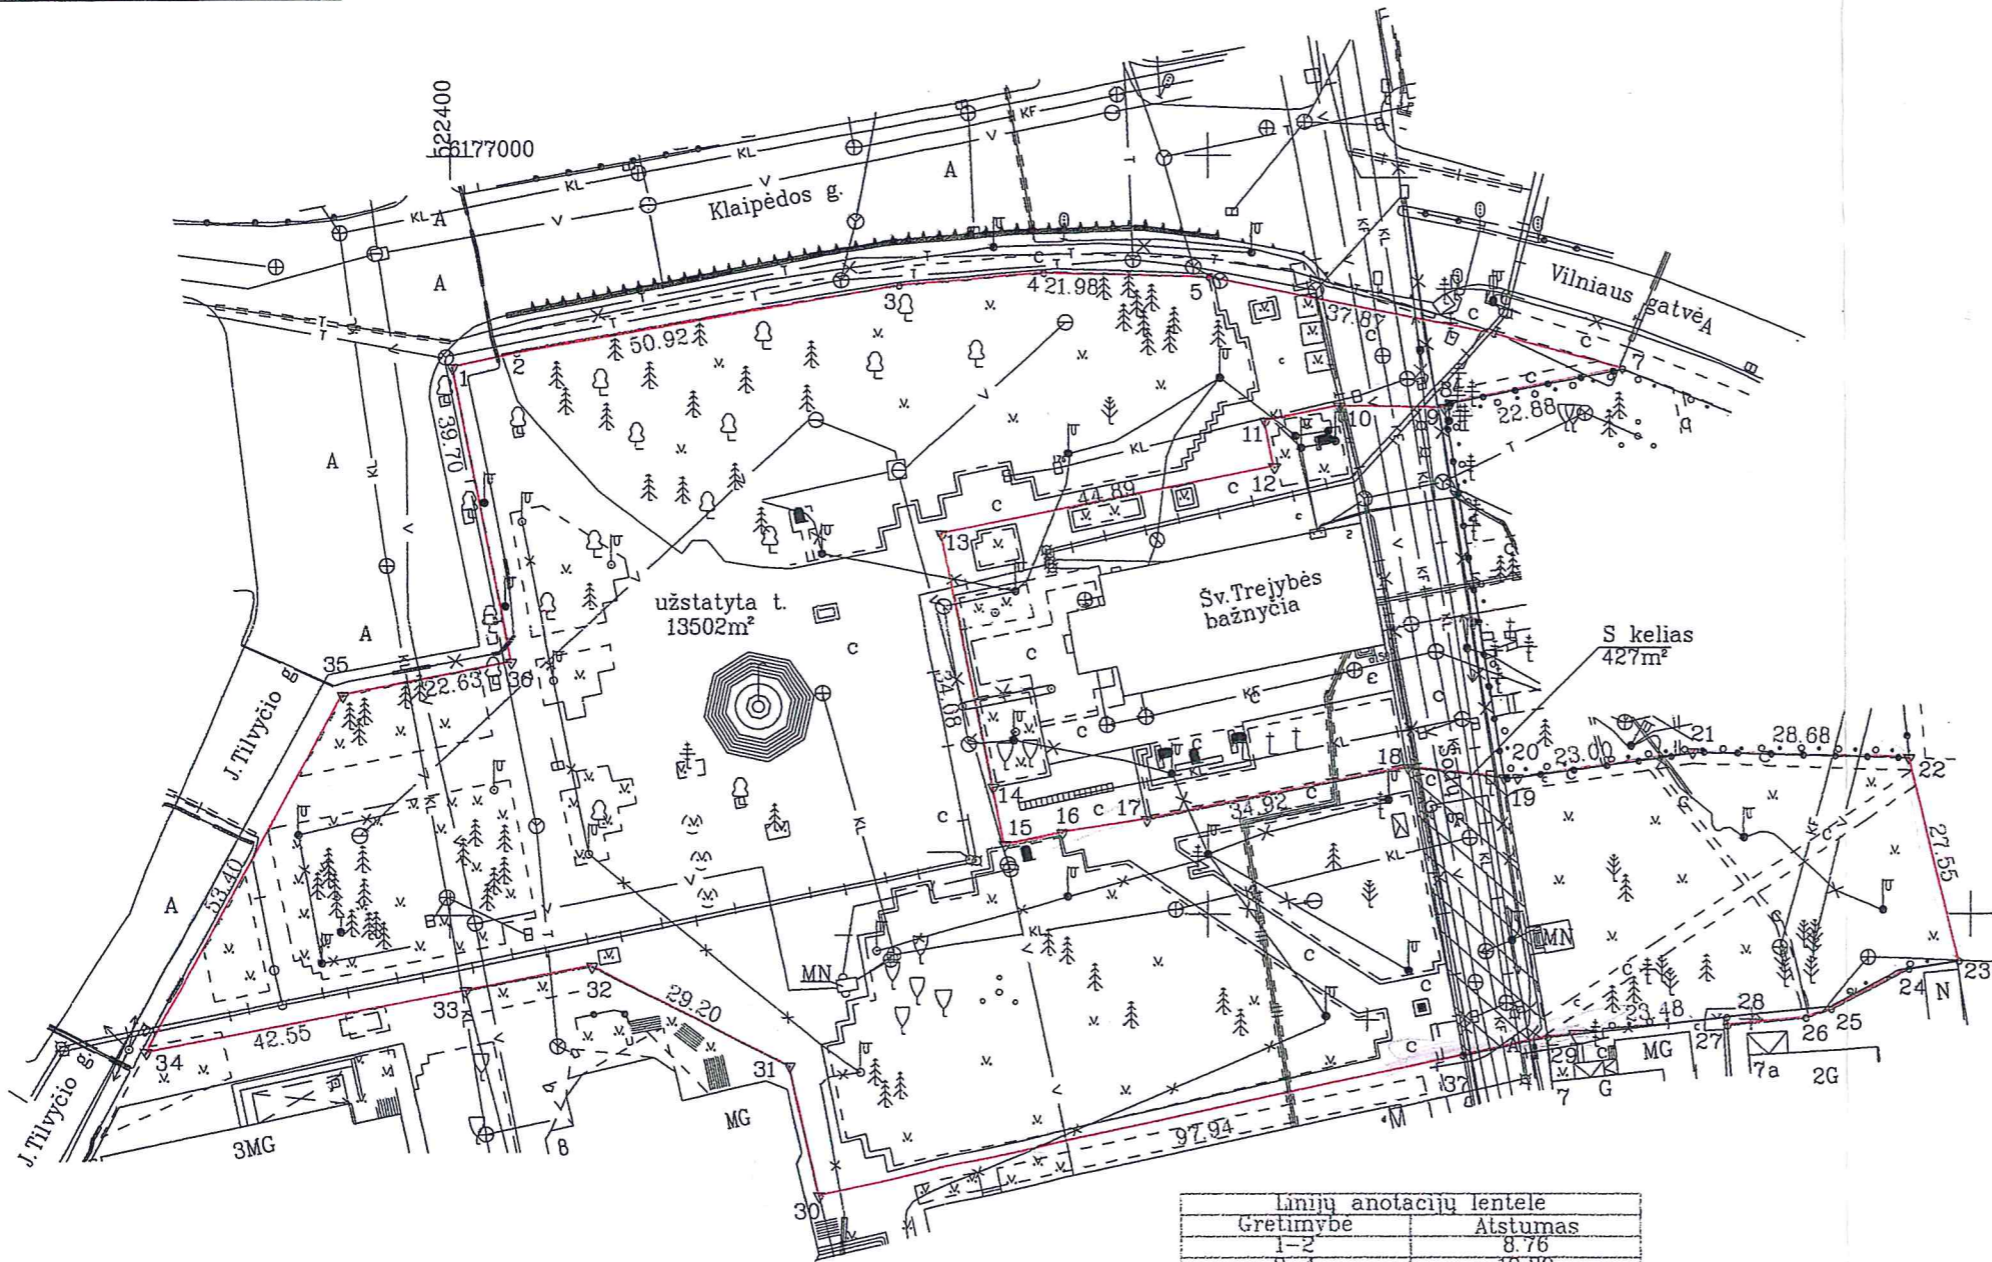

Gretimybė	Atstumas
1-2	8.76
3-4	19.30
6-7	17.29
8-9	0.96
9-10	13.61
10-11	9.88
11-12	6.16
14-15	7.74
15-16	7.78
16-17	11.33
18-19	12.58
19-20	1.79
23-24	6.70
24-25	11.74
25-26	3.60
26-27	10.24
27-28	1.09
30-31	17.46
32-33	16.90

Sutartiniai ženklai

- ▽ - riboženklis
- - laikinas matavimo taškas

PASTABA: Požeminės komunikacijos perkeltos iš topografinės nuotraukos, gautos iš Panevėžio miesto savivaldybės.