

# ŽEMĖS SKLYPO PLANAS M 1:500

Sklypo plotas 27339 m<sup>2</sup>  
27341

Kadastras:	vietovė	Panevėžio	blokas	sklypas
Žemės sklypo kadastras Nr.:		2 7 0 1 0 0 1 2		
Gatvė, namo Nr.	A. Jakšto g. (Proj.Skl.Nr.ŠR-106)			
Kaimas (miestelis)				
Seniūnija				
Miestas (rajonas)	Panevėžio			
Apskritis	Panevėžio			


Gretimybė	Gretimo žemės sklypo kadastras Nr.	Pastabos
1-...-5	2701/12.321	
5-...-12		440015894840
85-...-140		Up. Nevėžis
140-141		kelias (Respublikos g.)
141-1		kelias (Nevėžio g.)

Gretimybė	Atstumas
1-2	2.65
2-3	24.17
3-4	14.91
4-5	12.08
5-6	2.45
6-7	32.89
7-8	43.78
8-9	91.16
133-134	27.73
134-135	41.56
135-136	26.42
136-137	51.61
137-138	33.47
138-139	13.76
139-140	16.76
140-141	37.65
141-1	9.22

Su nustatytomis vietovėse žemės sklypo ribomis ir nustatytu plotu sutinku:

Panevėžio miesto savivaldybė  
(vardas, pavardė) *[Signature]* (parašas) 2016-07-09 (data)

Nacionalinės žemės tarnybos prie Žemės ūkio ministerijos  
Panevėžio skyrius  
Patikrino: *[Signature]* vyriausiasis specialistas  
SUDERINTA: *[Signature]* Gintautas Bagočiūnas (Pareigų pavadinimas) (Parašas) 2016-07-09 (Data)  
Dalia Gvozdojanė (Vardas ir pavardė) (Parašas) (Data)  
A.V. (jeigu reikalavimas turėti antspaudą nustatytas įstatymuose)

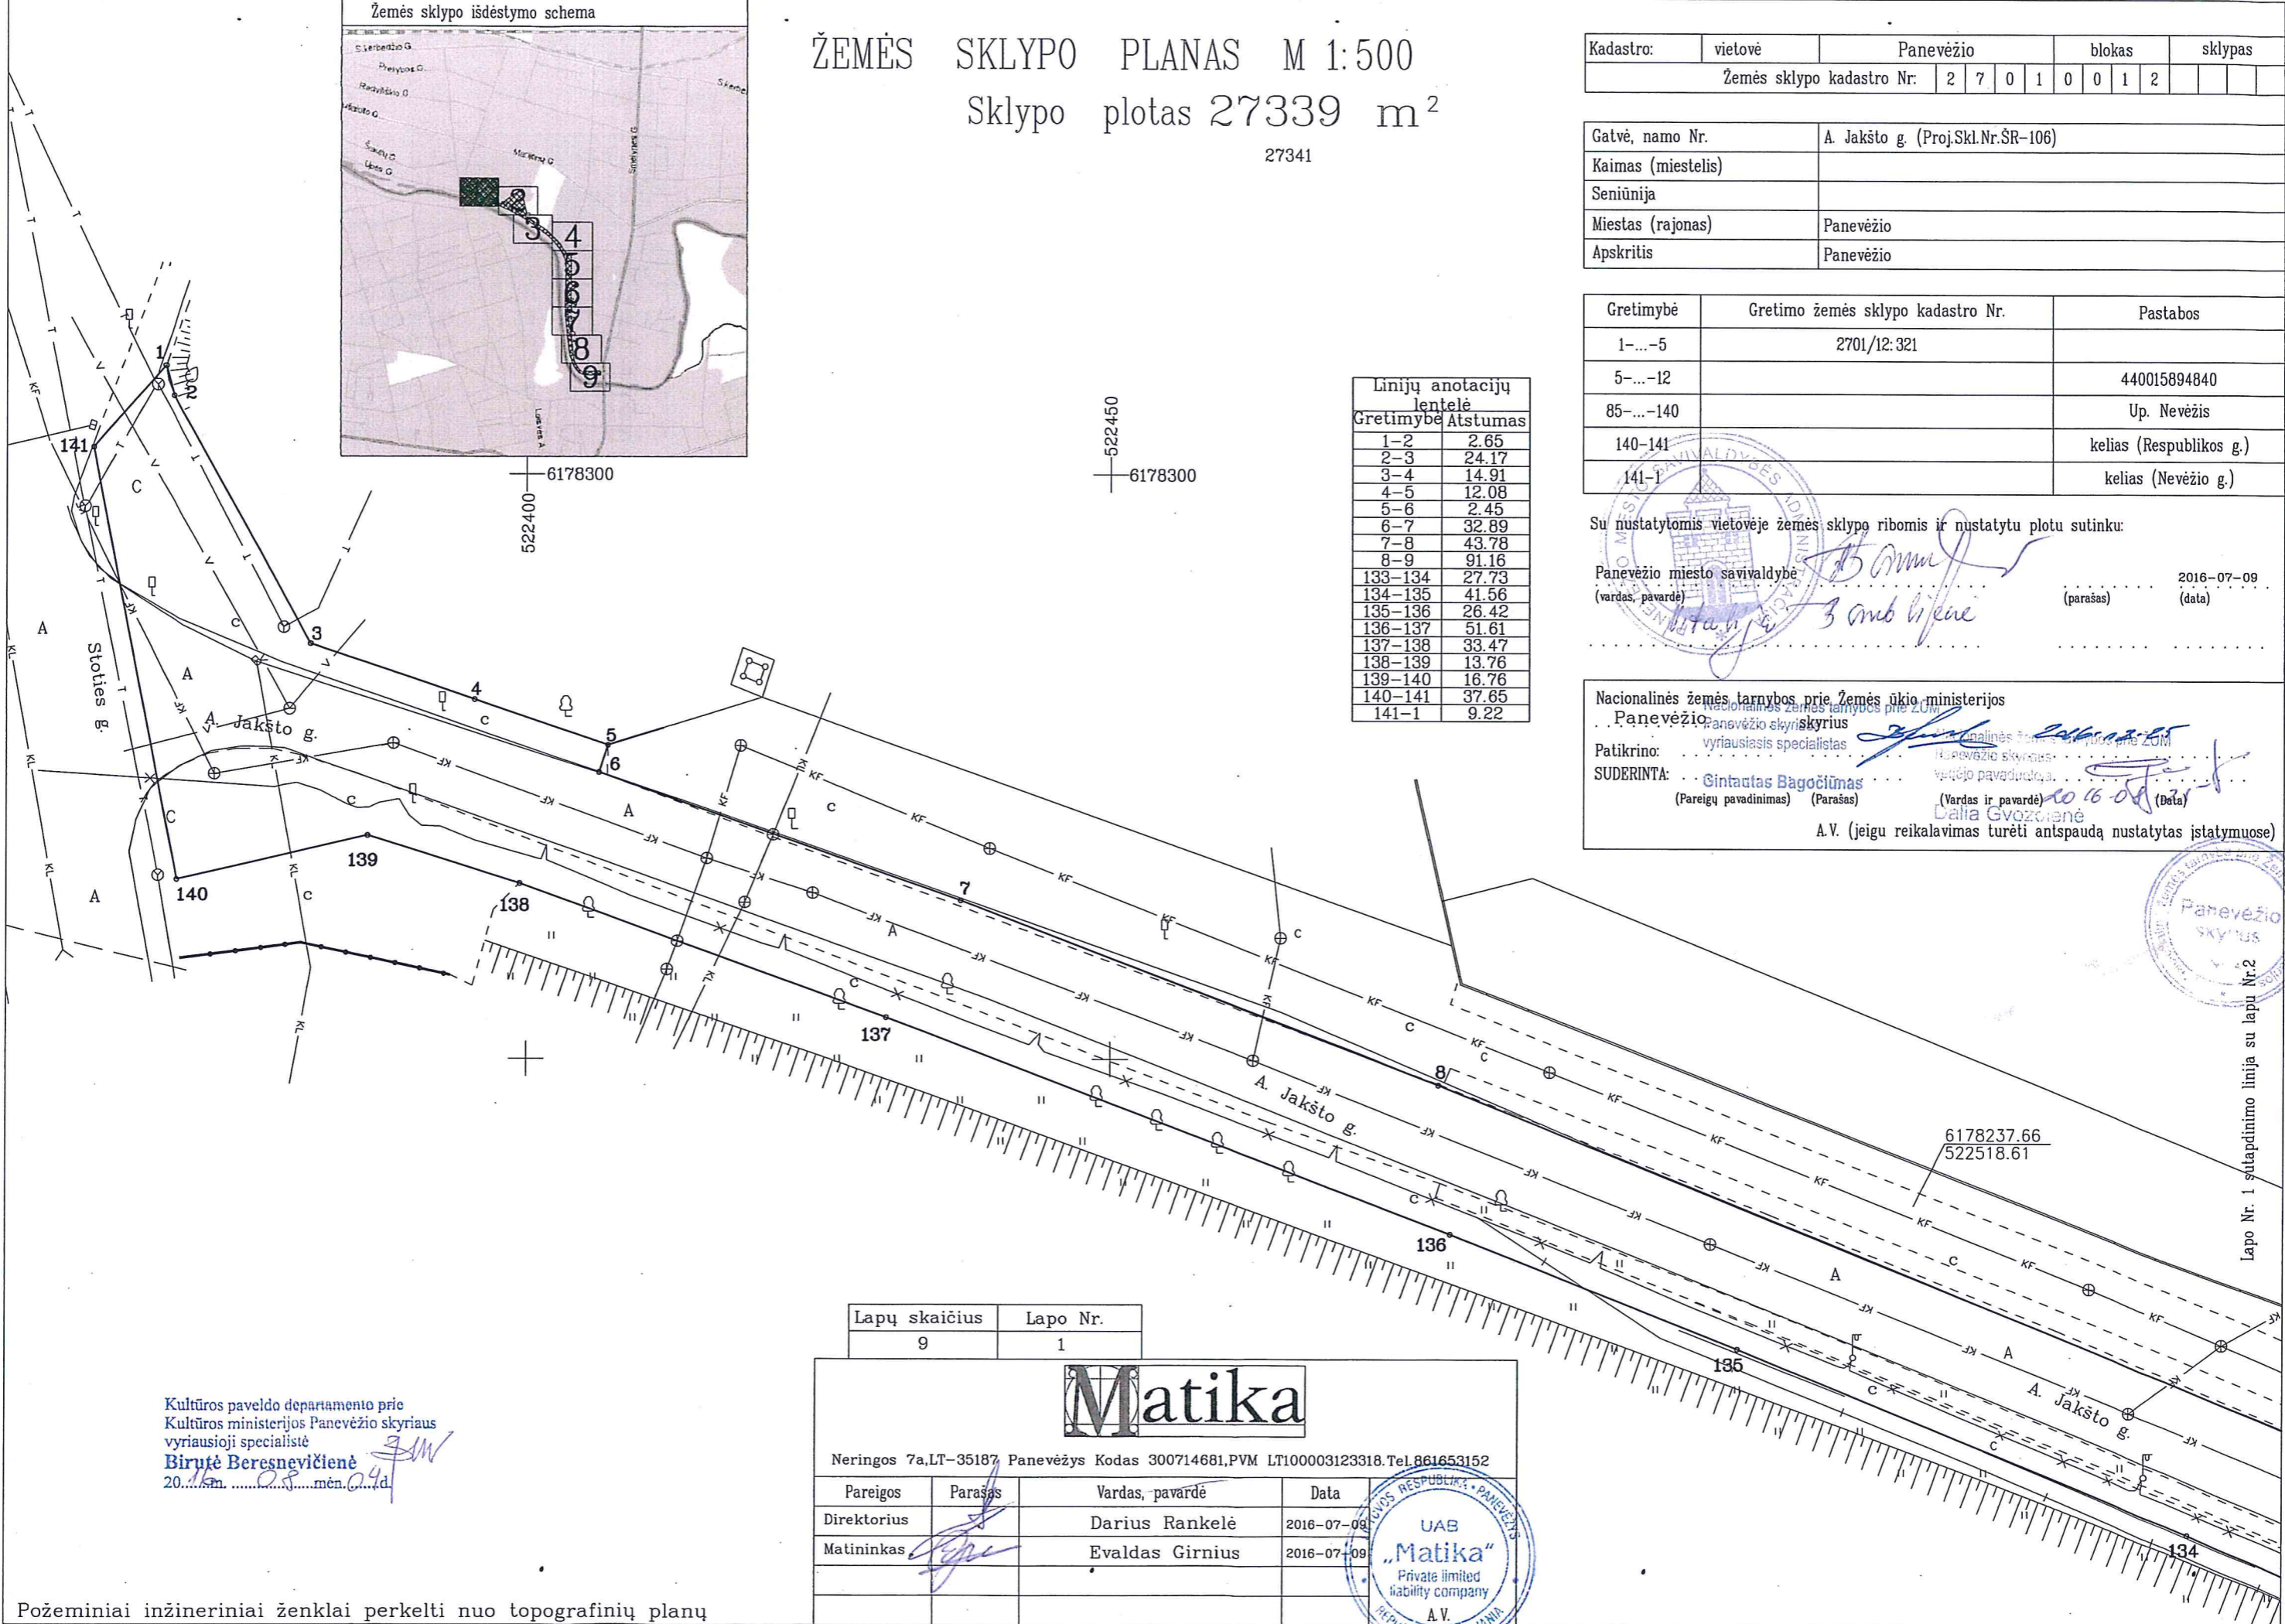

Lapų skaičius	Lapo Nr.
9	1

**Matika**

Neringos 7a, LT-35187 Panevėžys Kodas 300714681, PVM LT100003123318, Tel. 861653152

Pareigos	Parašas	Vardas, pavardė	Data
Direktorius	<i>[Signature]</i>	Darius Rankelė	2016-07-09
Matininkas	<i>[Signature]</i>	Evaldas Girnius	2016-07-09

UAB „Matika“  
Private limited liability company  
A.V.



Kultūros paveldo departamento prie Kultūros ministerijos Panevėžio skyriaus vyriausioji specialistė  
**Birutė Beresnevičienė**  
2016 m. 07 mėn. 09 d.

Požeminiai inžineriniai ženklai perkelti nuo topografinių planų

Lapo Nr. 1 sutapdinimo linija su lapu Nr. 2

# ŽEMĖS SKLYPO PLANAS M 1:500

Sklypo plotas 27339 m<sup>2</sup>

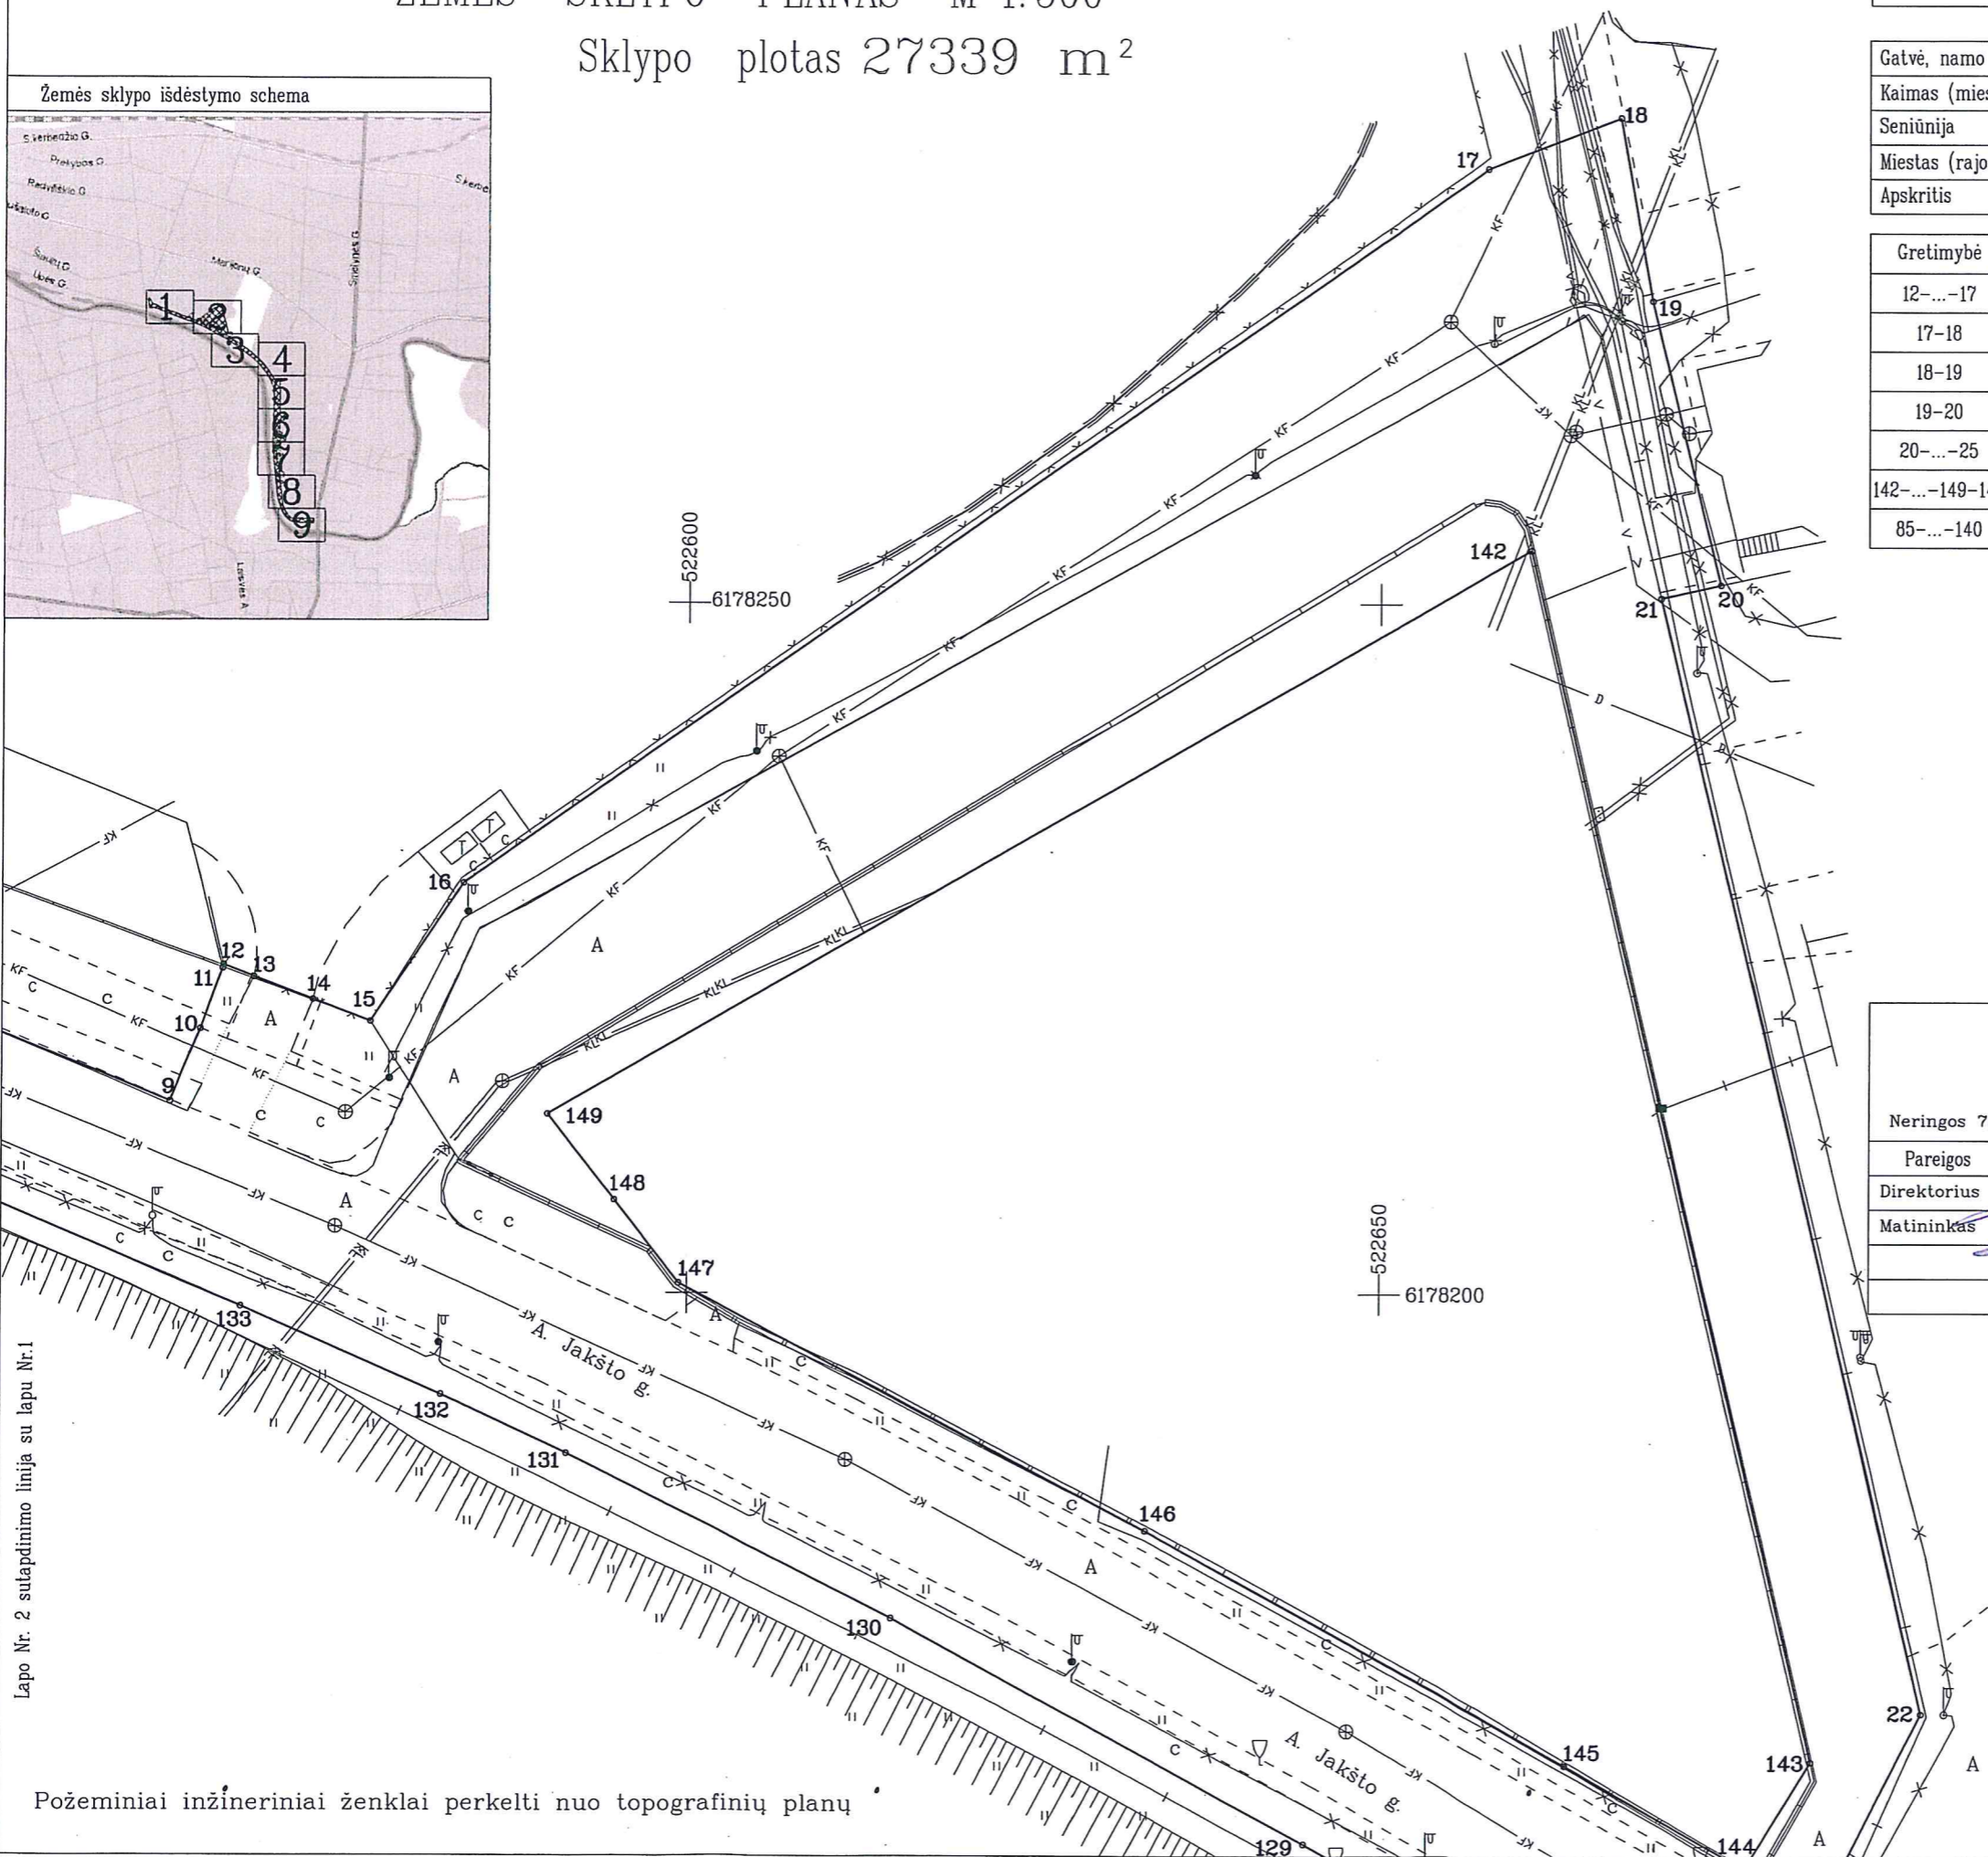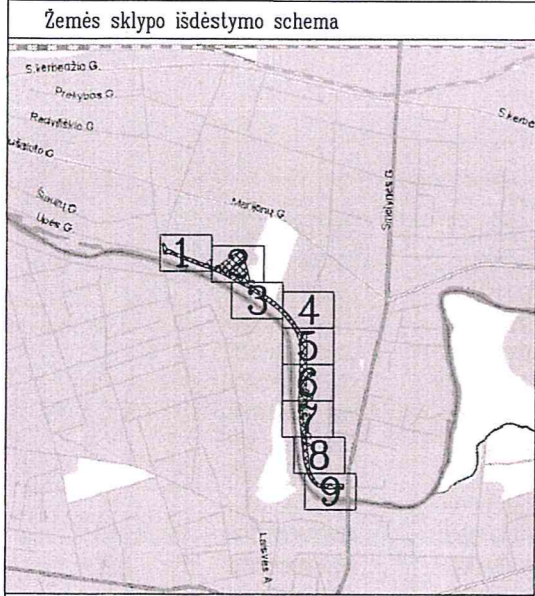

Lapo Nr. 2 sutapdinimo linija su lapu Nr.1

Požeminiai inžineriniai ženklai perkelti nuo topografinių planų

Kadastras:	vietovė	Panevėžio	blokas	sklypas
Žemės sklypo kadastras Nr.:		2 7 0 1	0 0 1 2	

Gatvė, namo Nr.	A. Jakšto g. (Proj.Skl.Nr.ŠR-106)
Kaimas (miestelis)	
Seniūnija	
Miestas (rajonas)	Panevėžio
Apskritis	Panevėžio

Gretimybė	Gretimio žemės sklypo kadastras Nr.	Pastabos
12-...-17	2701/12:322	
17-18		Kelias (Marijonų g.)
18-19	2701/12:75	
19-20	2701/12:266	
20-...-25	2701/12:75	
142-...-149-142	2701/12:91	
85-...-140		Up. Nevėžis

Lapų skaičius	Lapo Nr.
9	2

## Matika

Neringos 7a, LT-35187 Panevėžys Kodas 300714681, PVM LT100003123318. Tel: 861653152

Pareigos	Parašas	Vardas, pavardė	Data
Direktorius	<i>[Signature]</i>	Darius Rankelė	2016-07-09
Matininkas	<i>[Signature]</i>	Evaldas Girnius	2016-07-09




Gretimybė	Atstumas
9-10	5.66
10-11	4.66
11-12	0.26
12-13	2.34
13-14	4.56
14-15	4.44
15-16	12.07
16-17	90.42
17-18	10.21
18-19	13.33
19-20	21.06
20-21	4.39
21-22	82.78
22-23	15.25
129-130	33.86
130-131	26.32
131-132	10.12
132-133	15.79

Gretimybė	Atstumas
142-143	89.76
143-144	8.97
144-145	14.86
145-146	34.76
146-147	38.21
147-148	7.60
148-149	7.87
149-142	82.06

Lapo Nr. 2 sutapdinimo linija su lapu Nr.3

# ŽEMĖS SKLYPO PLANAS M 1:500

Sklypo plotas 27339 m<sup>2</sup>

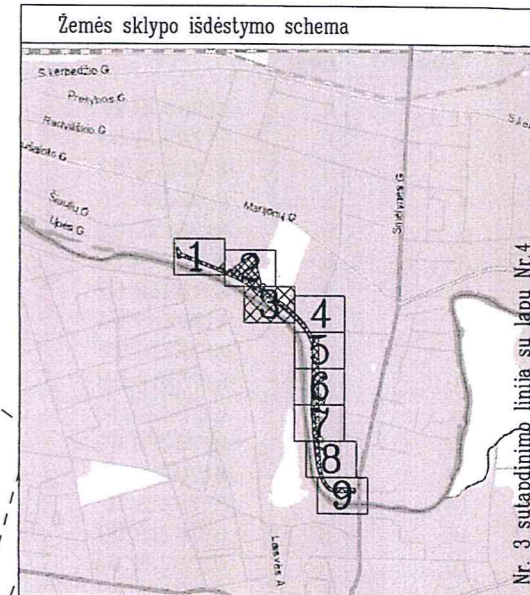

Lapo Nr. 3 sutapdinimo linija su lapu Nr. 4

Kadastro:	vietovė	Panevėžio	blokas	sklypas
Žemės sklypo kadastro Nr.		2 7 0 1 0 0 1 2		

Gatvė, namo Nr.	A. Jakšto g. (Proj.Skl.Nr.ŠR-106)
Kaimas (miestelis)	
Seniūnija	
Miestas (rajonas)	Panevėžio
Apskritis	Panevėžio

Gretimybė	Gretimo žemės sklypo kadastro Nr.	Pastabos
25-...-29	2701/12:319	
85-...-140		Up. Nevežis

Gretimybė	Atstumas
23-24	84.65
24-25	48.08
25-26	19.30
26-27	23.10
27-28	20.63
123-124	22.43
124-125	22.79
125-126	23.21
126-127	93.19
127-128	28.54
128-129	44.10


522750  
6178050


Lapų skaičius	Lapo Nr.
9	3



Neringos 7a, LT-35187 Panevėžys Kodas 300714681, PVM LT100003123318. Tel. 861653152

Pareigos	Parašas	Vardas, pavardė	Data
Direktorius	<i>[Signature]</i>	Darius Rankelė	2016-07-09
Matininkas	<i>[Signature]</i>	Evaldas Girnius	2016-07-09

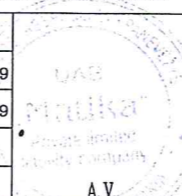

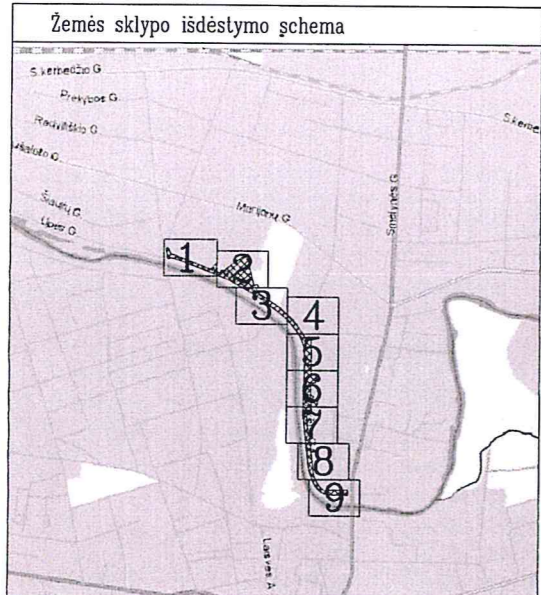


# ŽEMĖS SKLYPO PLANAS M 1:500

Sklypo plotas 27339 m<sup>2</sup>

Kadastro:	vietovė	Panevėžio	blokas	sklypas
Žemės sklypo kadastro Nr.		2 7 0 1 0 0 1 2		

Gatvė, namo Nr.	A. Jakšto g. (Proj.Skl.Nr.ŠR-106)
Kaimas (miestelis)	
Seniūnija	
Miestas (rajonas)	Panevėžio
Apskritis	Panevėžio

Gretimybė	Gretimo žemės sklypo kadastro Nr.	Pastabos
29-...-32		kelias (Liepų al.)
32-...-35		(A. Jakšto skveras)
85-...-140		Up. Nevėžis

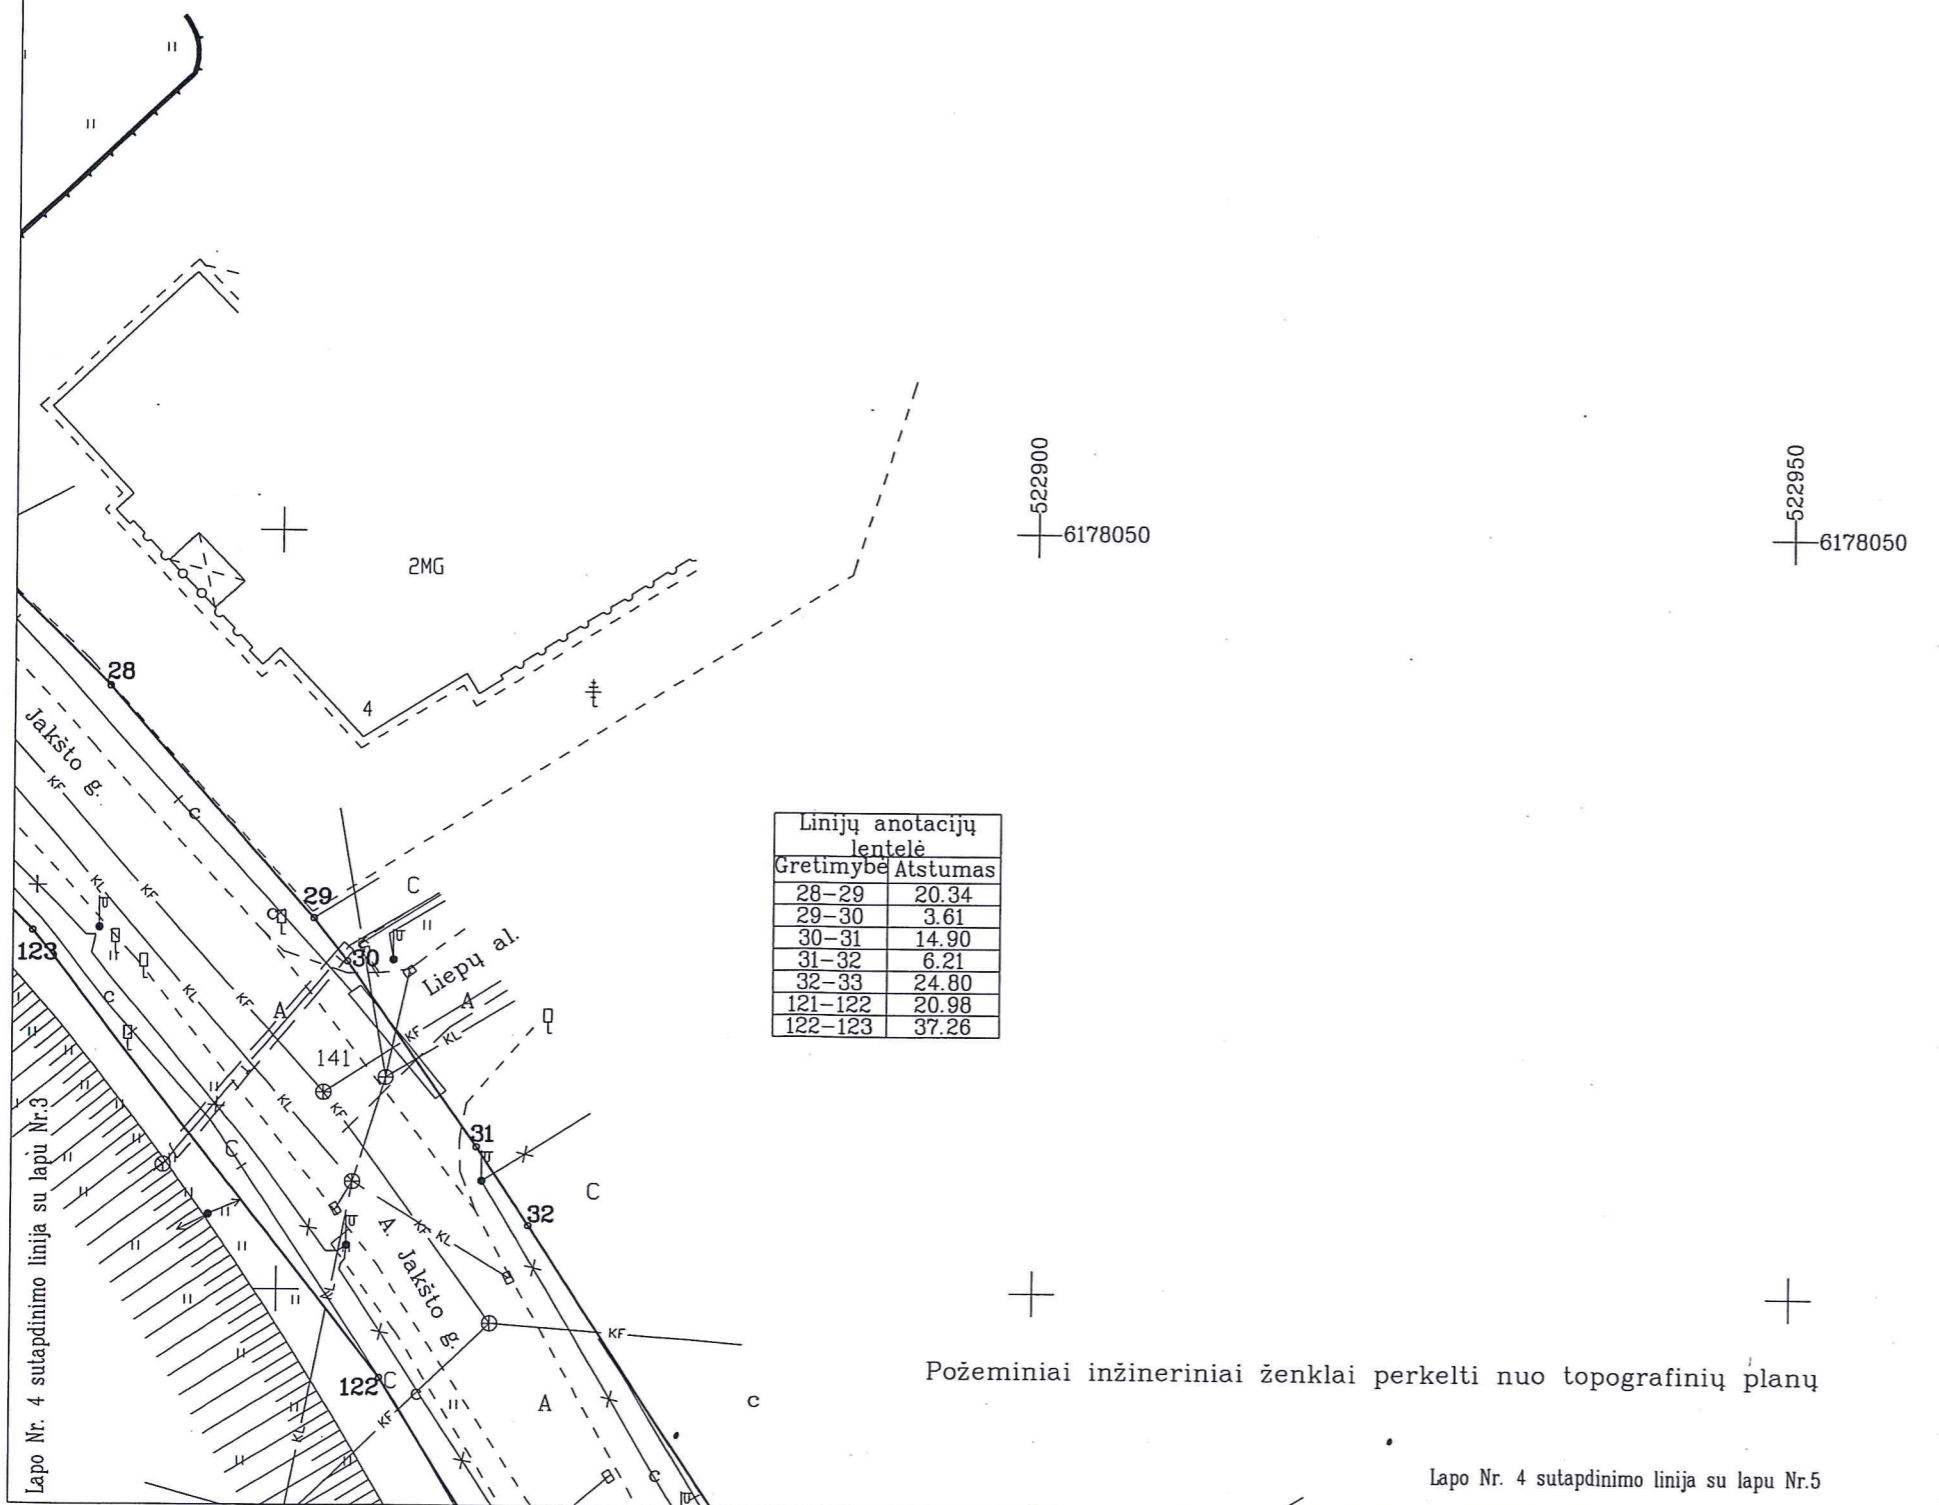

Požeminiai inžineriniai ženklai perkelti nuo topografinių planų

Lapo Nr. 4 sutapdinimo linija su lapu Nr.5

Lapų skaičius	Lapo Nr.
9	4

**Matika**

Neringos 7a, LT-35187 Panevėžys Kodas 300714681, PVM LT100003123318, Tel. 861653152

Pareigos	Parašas	Vardas, pavardė	Data
Direktorius	<i>[Signature]</i>	Darius Rankelė	2016-07-09
Matininkas	<i>[Signature]</i>	Evaldas Girnius	2016-07-09

UAB „Matika“ Private limited liability company  
A.V. REPUBLIC OF LITHUANIA


# ŽEMĖS SKLYPO PLANAS M 1:500

Sklypo plotas 27339 m<sup>2</sup>

Kadastras:	vietovė	Panevėžio	blokas	sklypas
Žemės sklypo kadastro Nr.:		2 7 0 1 0 0 1 2		

Galvė, namo Nr.	A. Jakšto g. (Proj.Skl.Nr.ŠR-106)
Kaimas (miestelis)	
Seniūnija	
Miestas (rajonas)	Panevėžio
Apskritis	Panevėžio

Gretimybė	Gretimo žemės sklypo kadastro Nr.	Pastabos
35-37		(Maironio alėja)
37-...-41	2701/12:0261	
85-...-140		Up. Nevėžis

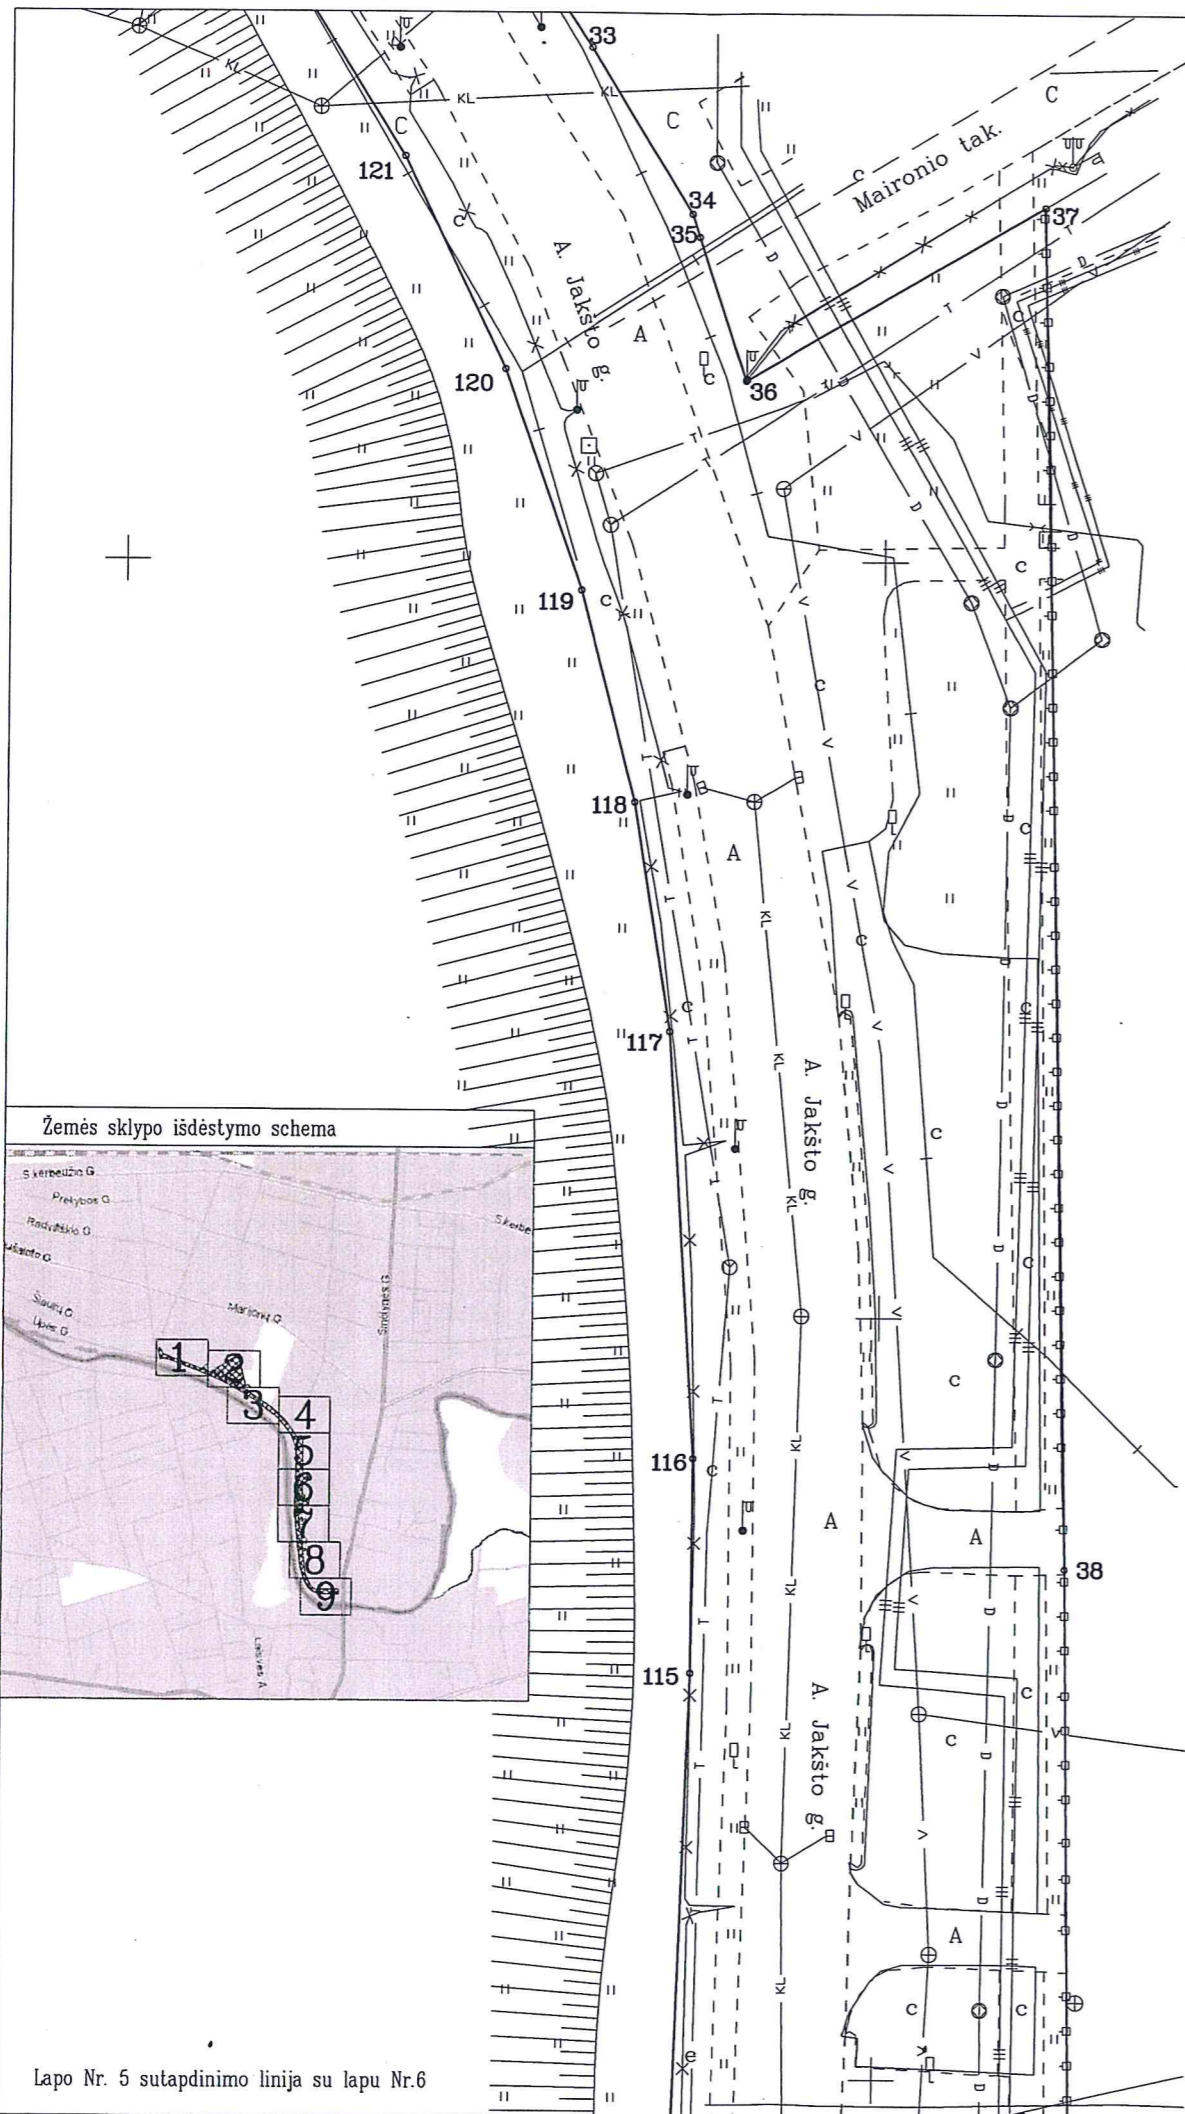

522950  
6177950

522950  
6177900

Gretimybė	Atstumas
33-34	12.71
34-35	1.60
35-36	9.88
36-37	22.80
37-38	89.82
114-115	53.21
115-116	14.13
116-117	28.31
117-118	15.38
118-119	14.41
119-120	15.41
120-121	15.45

Požeminiai inžineriniai ženklai perkelti nuo topografinių planų

Lapų skaičius	Lapo Nr.
9	5

## Matika

Neringos 7a, LT-35187 Panevėžys Kodas 300714681, PVM LT100003123318, Tel: 861653152

Pareigos	Paršas	Vardas, pavardė	Data
Direktorius		Darius Rankelė	2016-07-09
Matininkas		Evaldas Girnius	2016-07-09





# ŽEMĖS SKLYPO PLANAS M 1:500

Sklypo plotas 27339 m<sup>2</sup>

Kadastro:	vietovė	Panevėžio	blokas	sklypas
Žemės sklypo kadastro Nr:		2 7 0 1 0 0 1 2		
Gatvė, namo Nr.	A. Jakšto g. (Proj.Skl.Nr.SR-106)			
Kaimas (miestelis)				
Seniūnija				
Miestas (rajonas)	Panevėžio			
Apskritis	Panevėžio			

Gretimybė	Gretimo žemės sklypo kadastro Nr.	Pastabos
41-...-46	2701/12:259	
46-...-49	2701/12:0261	
85-...-140		Up. Nevėžis

Gretimybė	Atstumas
38-39	53.01
39-40	17.42
40-41	24.63
41-42	4.78
42-43	2.12
43-44	15.86
44-45	63.51
45-46	27.52
46-47	12.45
47-48	7.10
48-49	4.59
49-50	13.74
109-110	39.58
110-111	69.49
111-112	11.69
112-113	17.28
113-114	8.65

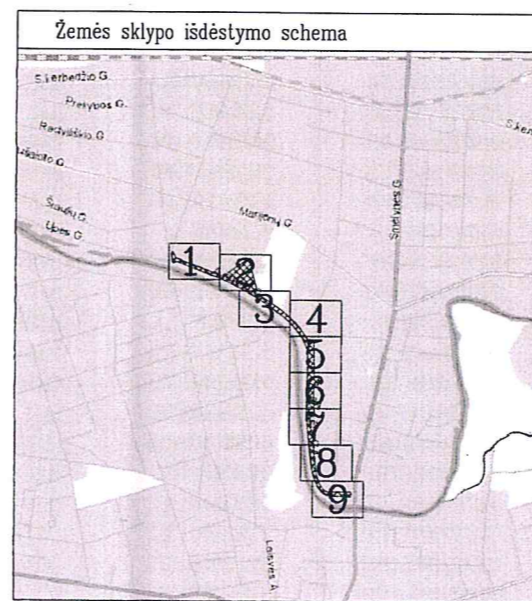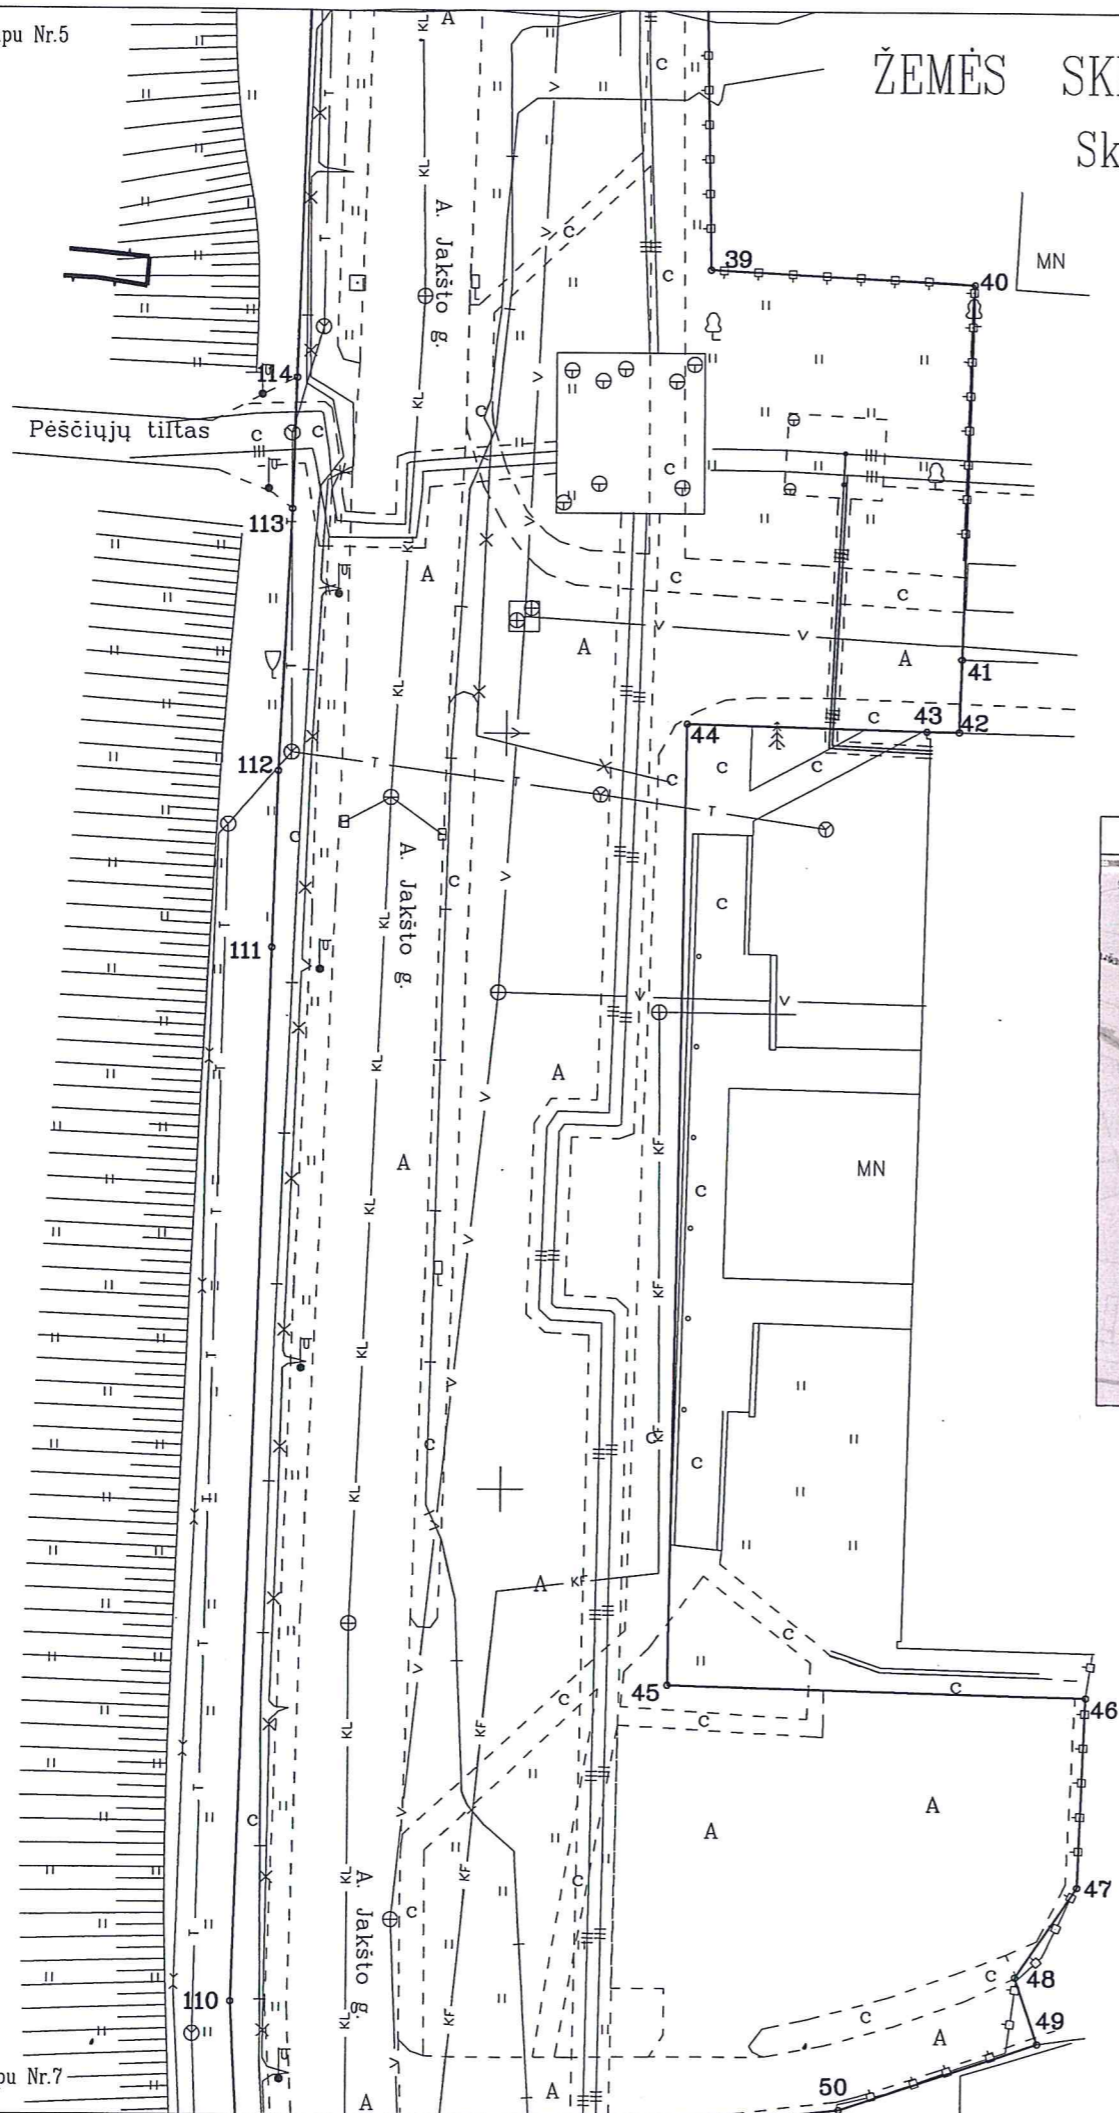

Požeminiai inžineriniai ženklai perkelti nuo topografinių planų

Lapų skaičius	Lapo Nr.
9	6

**Matika**  
 Neringos 7a, LT-35187 Panevėžys Kodas 300714681, PVM LT100003123318. Tel: 861653152

Pareigos	Parašas	Vardas, pavardė	Data	UAB "Matika"
Direktorius	<i>[Signature]</i>	Darius Rankelė	2016-07-09	State limited liability company
Matininkas	<i>[Signature]</i>	Evaldas Girnius	2016-07-09	

A.V.

ŽEMĖS SKLYPO PLANAS M 1:500  
Sklypo plotas 27339 m<sup>2</sup>


Kadastro:	vietovė	Panevėžio	blokas	sklypas
Žemės sklypo kadastro Nr:		2 7 0 1 0 0 1 2		

Galvė, namo Nr.	A. Jakšto g. (Proj.Skl.Nr.SR-106)
Kaimas (miestelis)	
Seniūnija	
Miestas (rajonas)	Panevėžio
Apskritis	Panevėžio

Gretimybė	Gretimo žemės sklypo kadastro Nr.	Pastabos
49-...-52	2701/12:103	
52-53	2701/12:332	
53-...-59		LVŽF
59-...-62	2701/12:167	
85-...-140		Up. Nevėžis

Linijų anotacijų lentelė

Gretimybė	Atstumas
50-51	10.99
51-52	25.21
52-53	1.89
53-54	12.85
54-55	3.65
55-56	48.19
56-57	4.56
57-58	2.96
58-59	2.88
59-60	76.45
104-105	40.90
105-106	21.34
106-107	25.69
107-108	27.74
108-109	8.15

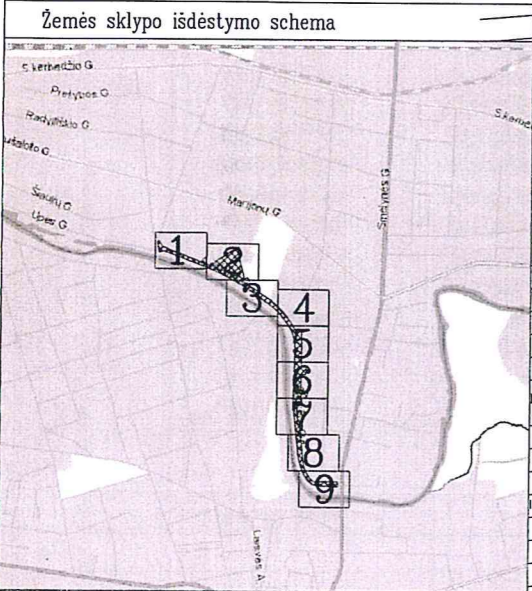


Požeminiai inžineriniai ženklai perkelti nuo topografinių planų

Lapų skaičius	Lapo Nr.
9	7

**Matika**


Neringos 7a, LT-35187 Panevėžys Kodas 300714681, PVM LT100003123318, Tel. 861653152

Pareigos	Parašas	Vardas, pavardė	Data
Direktorius		Darius Rankelė	2016-07-09
Matininkas		Evaldas Girnius	2016-07-09

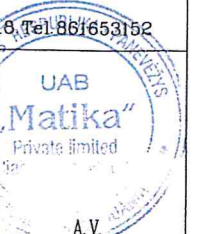


# ŽEMĖS SKLYPO PLANAS M 1:500

Sklypo plotas 27339 m<sup>2</sup>

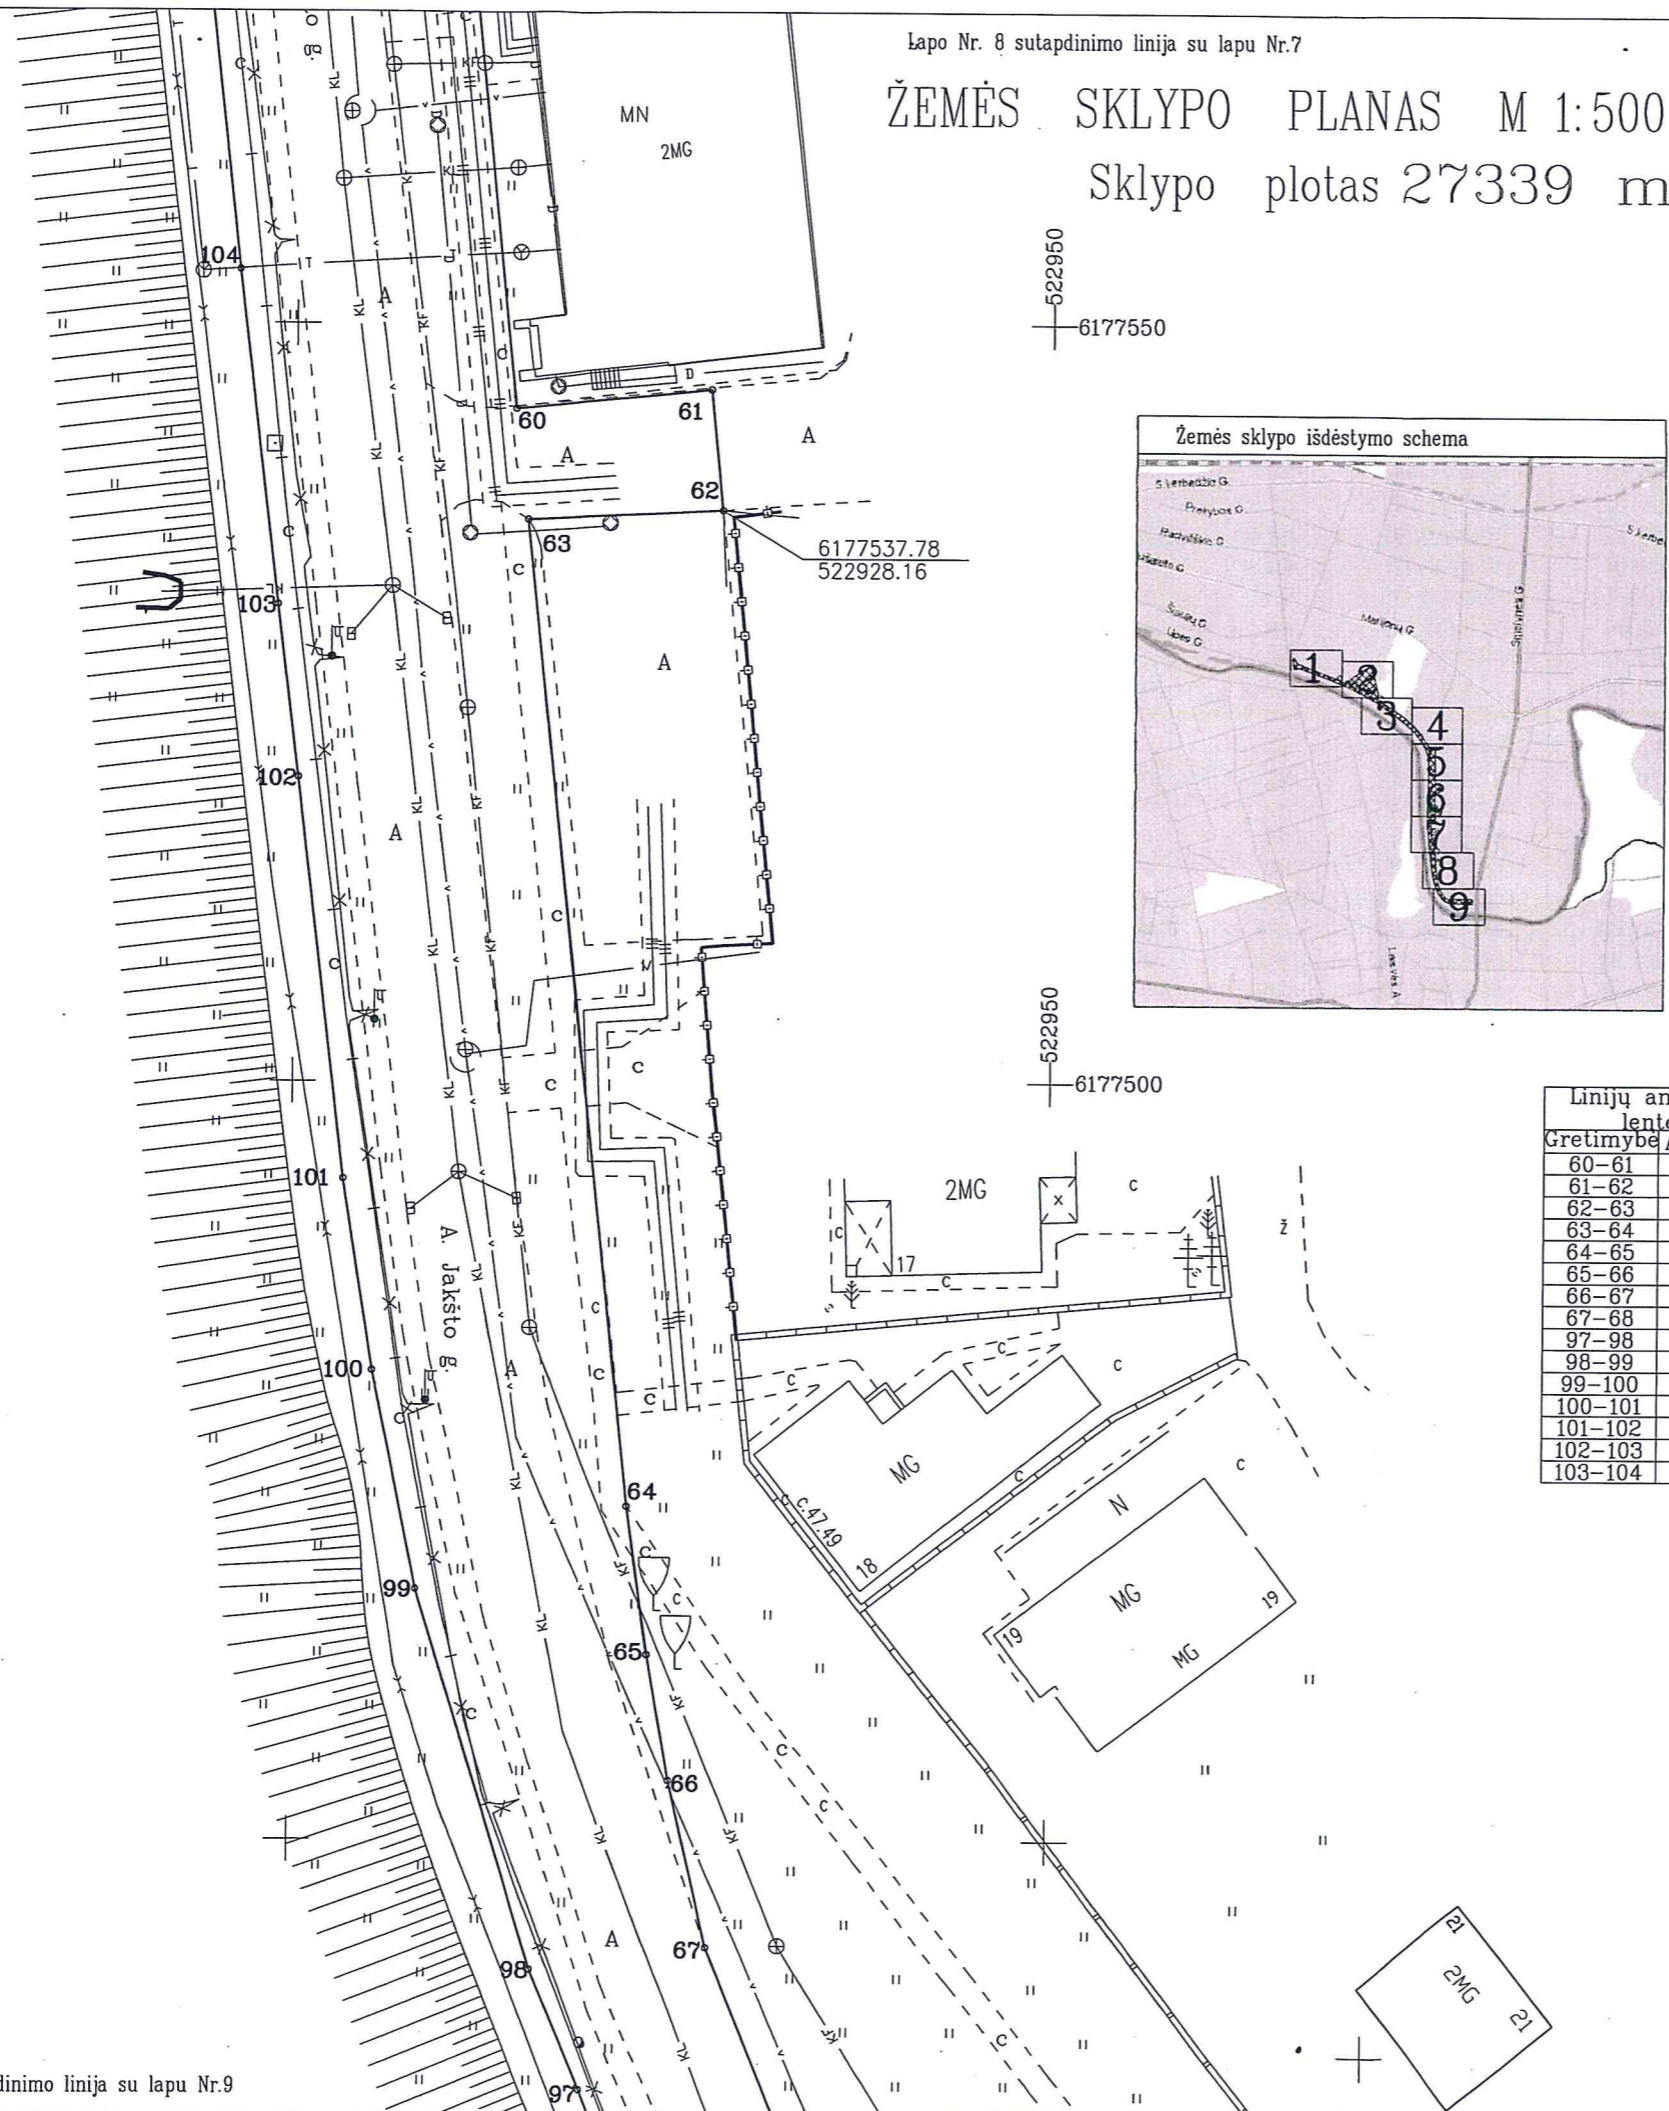

522950  
6177550

522950  
6177500

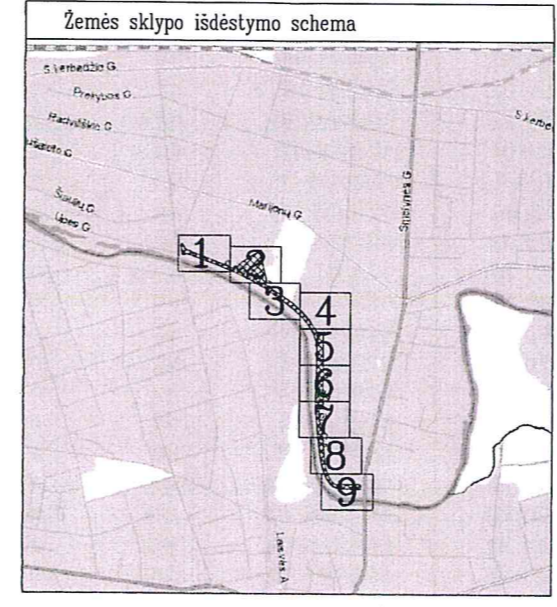

Gretimybė	Atstumas
60-61	12.95
61-62	7.98
62-63	12.86
63-64	65.59
64-65	9.86
65-66	8.39
66-67	11.24
67-68	12.80
97-98	8.60
98-99	26.13
99-100	14.71
100-101	12.82
101-102	26.80
102-103	11.46
103-104	22.16

Kadastro:	vietovė	Panevėžio	blokas	sklypas
Žemės sklypo kadastro Nr.		2 7 0 1 0 0 1 2		

Gatvė, namo Nr.	A. Jakšto g. (Proj.Skl.Nr.SR-106)
Kaimas (miestelis)	
Seniūnija	
Miestas (rajonas)	Panevėžio
Apskritis	Panevėžio

Gretimybė	Gretimio žemės sklypo kadastro Nr.	Pastabos
62-...-81		LVŽF
85-...-140		Up. Nevėžis

Lapų skaičius	Lapo Nr.
9	8

**Matika**

Neringos 7a, LT-35187 Panevėžys Kodas 300714681, PVM LT100003123318, Tel: 861653152

Pareigos	Parašas	Vardas, pavardė	Data
Direktorius	<i>[Signature]</i>	Darius Rankelė	2016-07-09
Matininkas	<i>[Signature]</i>	Evaldas Girnius	2016-07-09

UAB "Matika" Private limited liability company

Lapo Nr. 9 sutapdinimo linija su lapu Nr.8 -



# ZEMĖS SKLYPO PLANAS M 1:500

Sklypo plotas 27339 m<sup>2</sup>

Kadastro:	vietovė	Panevėžio	blokas	sklypas
Žemės sklypo kadastro Nr.:		2 7 0 1 0 0 1 2		

Gatvė, namo Nr.	A. Jakšto g. (Proj.Skl.Nr.ŠR-106)
Kaimas (miestelis)	
Seniūnija	
Miestas (rajonas)	Panevėžio
Apskritis	Panevėžio

Gretimybė	Gretimų žemės sklypo kadastro Nr.	Pastabos
81-82		Kelias (Šv. Zitos g.)
82-...-84		LVŽF
84-...-85		Kelias (Smėlinės g.)
85-...-140		Up. Nevėžis

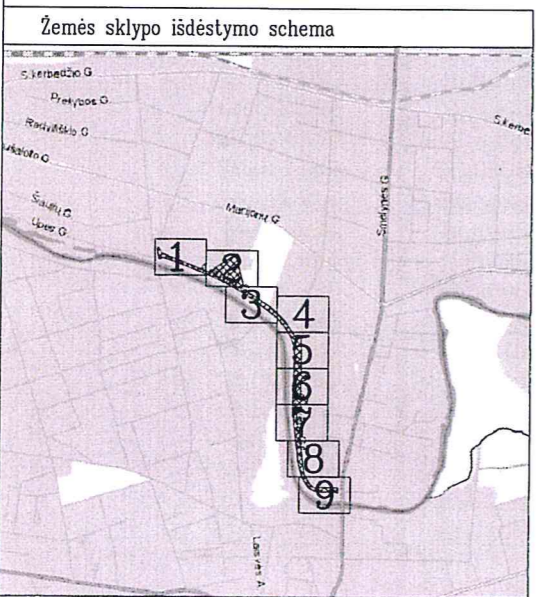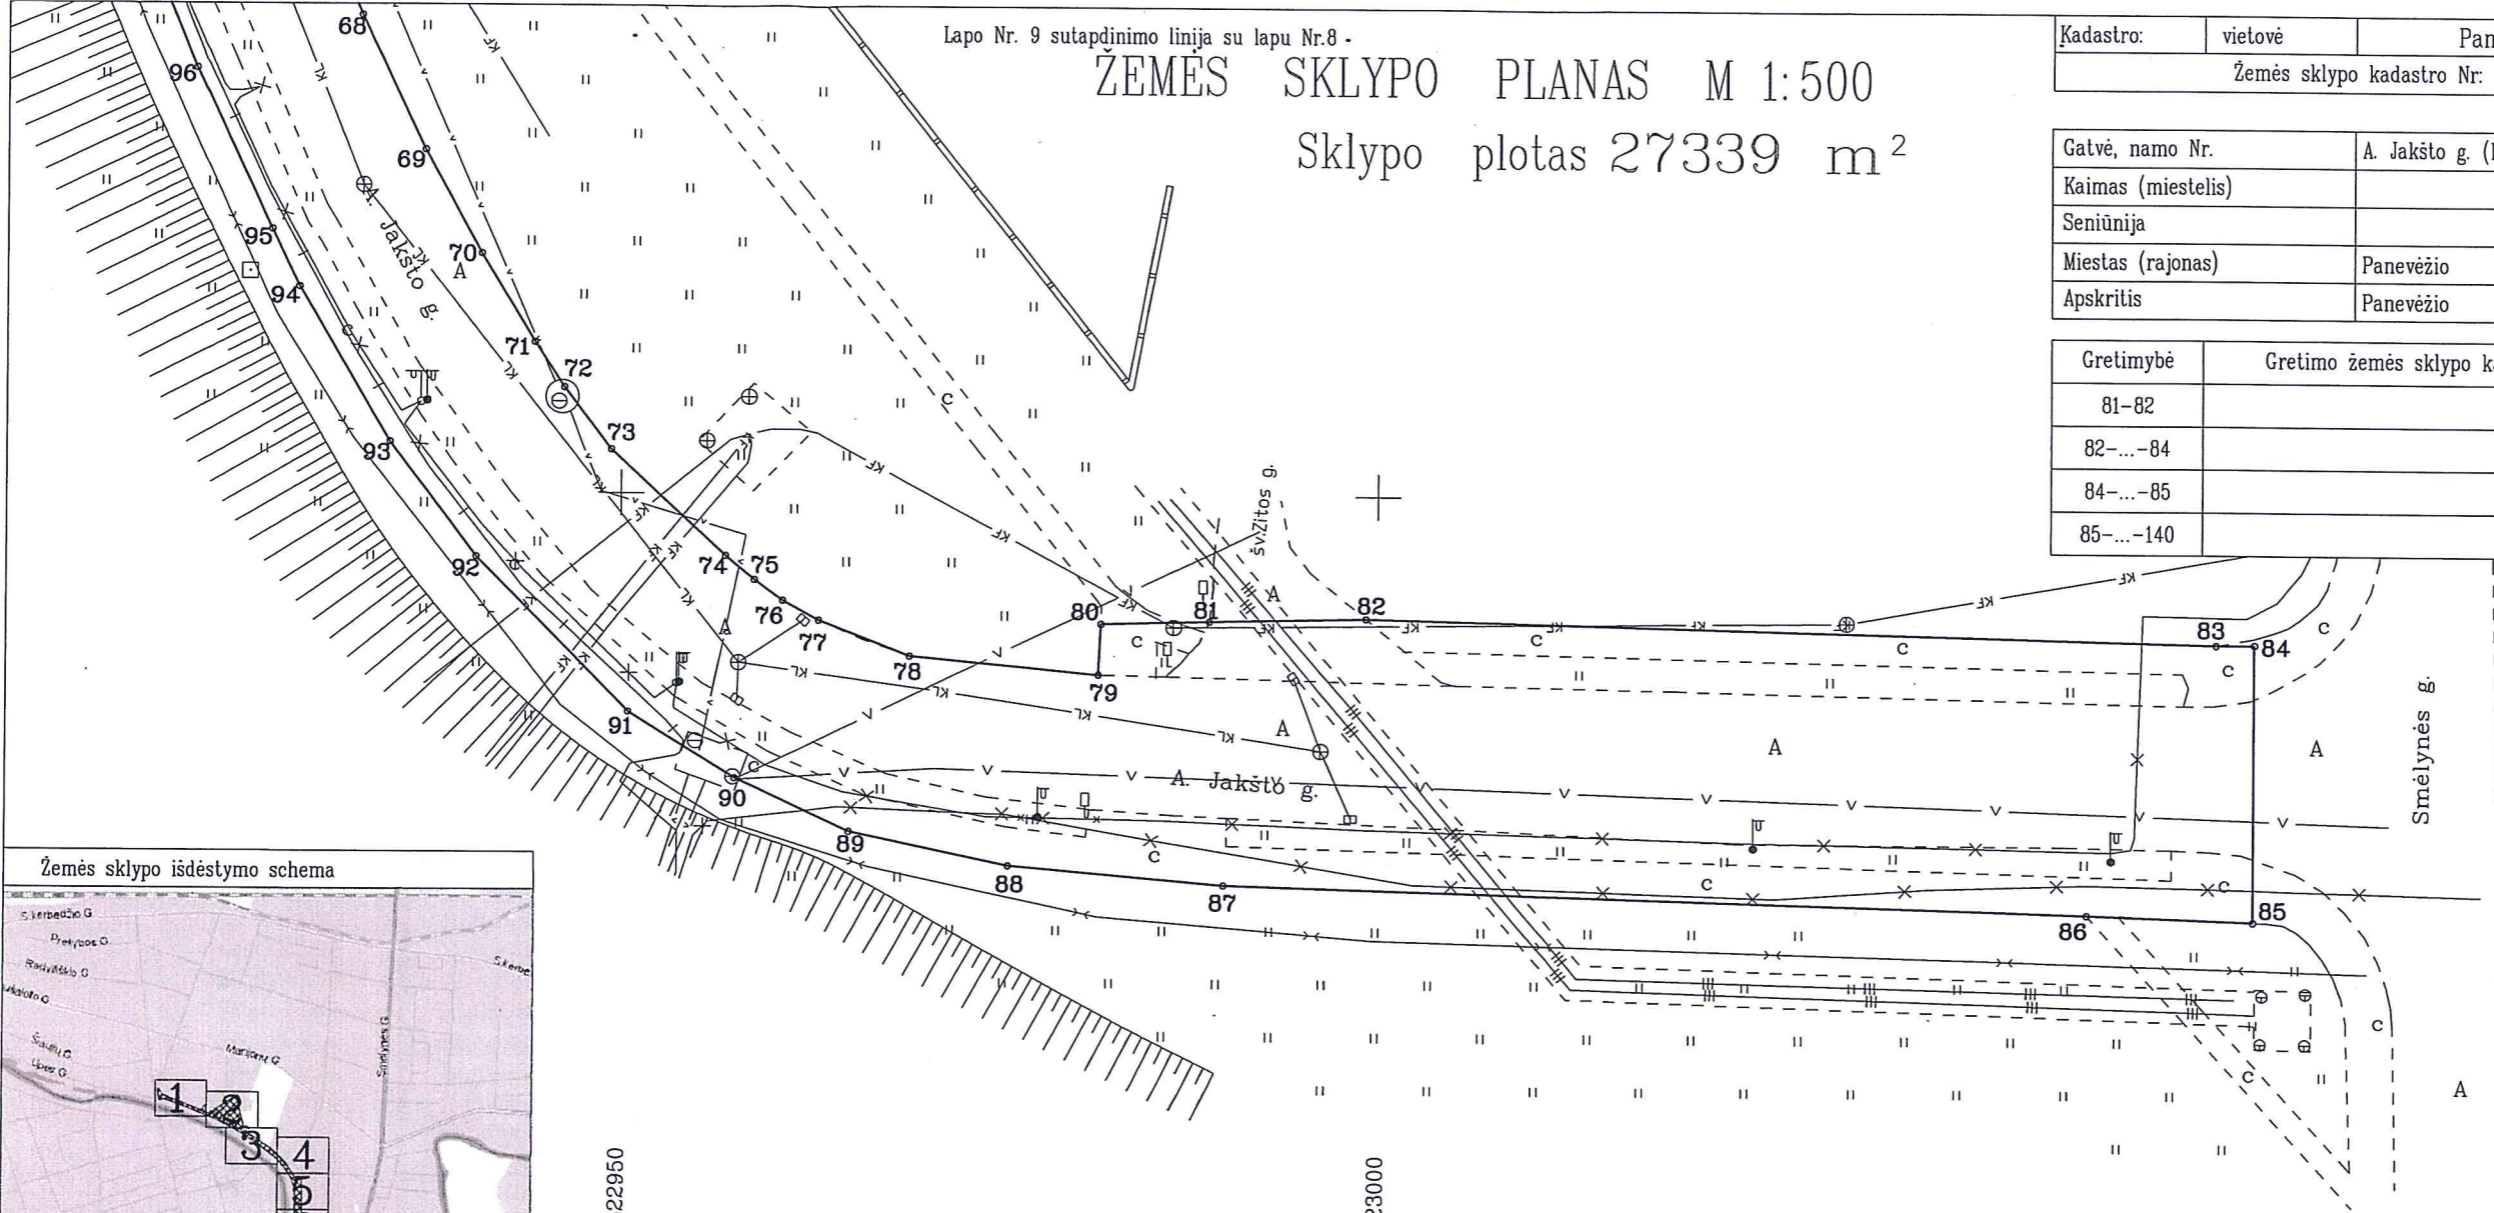

522950  
6177350  
523000  
6177350

Linijų anotacijų lentelė	
Gretimybė	Atstumas
68-69	9.72
69-70	7.73
70-71	6.79
71-72	3.54
72-73	5.15
73-74	10.32
74-75	2.46
75-76	2.31
76-77	2.73
77-78	6.48
78-79	12.53
79-80	3.35
80-81	7.08
81-82	10.35
82-83	56.14
83-84	2.55
84-85	18.30
85-86	11.04
86-87	56.98
87-88	14.20
88-89	10.80
89-90	8.34
90-91	8.32
91-92	14.35
92-93	9.44
93-94	11.80
94-95	4.16
95-96	11.60
96-97	6.41

Lapų skaičius	Lapo Nr.
9	9

**Matika**

Neringos 7a, LT-35187 Panevėžys Kodas 300714681, PVM LT100003123318, Tel. 861653152

Pareigos	Parašas	Vardas, pavardė	Data
Direktorius	<i>[Signature]</i>	Darius Rankelė	2016-07-09
Matininkas	<i>[Signature]</i>	Evaldas Girnius	2016-07-09

UAB "Matika"  
Private limited liability company  
A.V.