


# ŽEMĖS SKLYPO PLANAS M 1: 500

Sklypo plotas 13700 m<sup>2</sup>

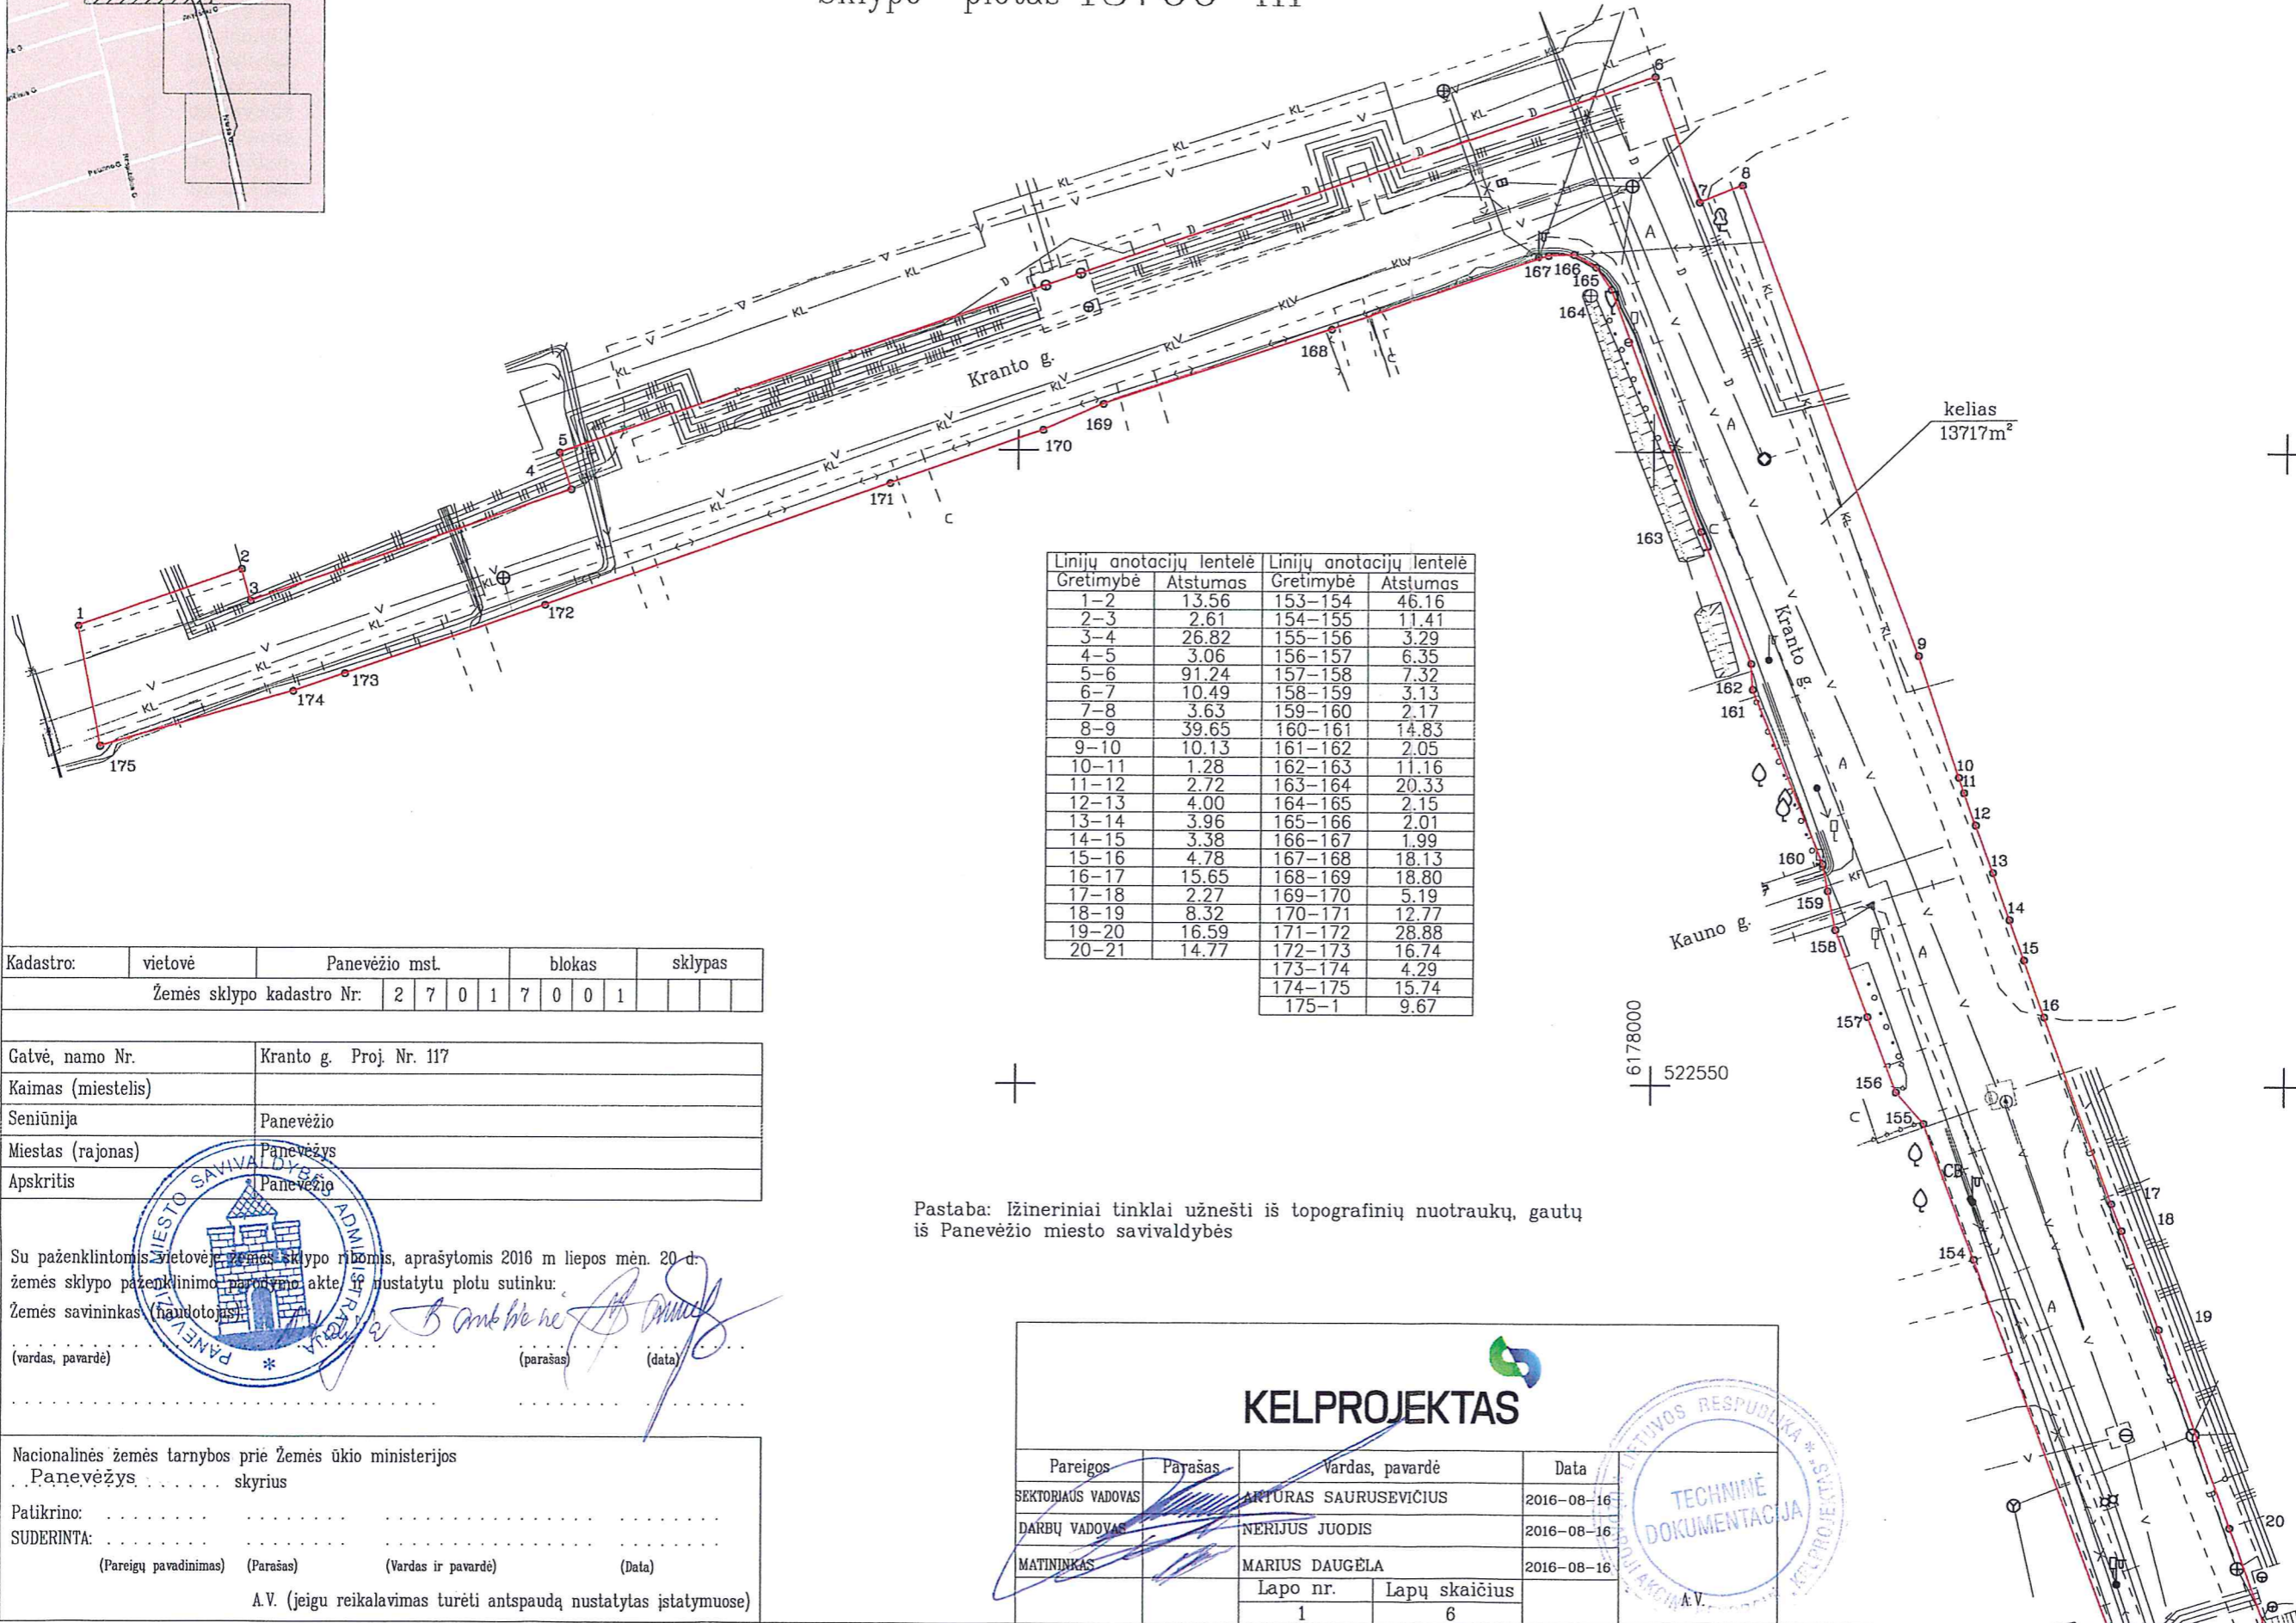

Linijų anotacijų lentelė		Linijų anotacijų lentelė	
Gretimybė	Atstumas	Gretimybė	Atstumas
1-2	13.56	153-154	46.16
2-3	2.61	154-155	11.41
3-4	26.82	155-156	3.29
4-5	3.06	156-157	6.35
5-6	91.24	157-158	7.32
6-7	10.49	158-159	3.13
7-8	3.63	159-160	2.17
8-9	39.65	160-161	14.83
9-10	10.13	161-162	2.05
10-11	1.28	162-163	11.16
11-12	2.72	163-164	20.33
12-13	4.00	164-165	2.15
13-14	3.96	165-166	2.01
14-15	3.38	166-167	1.99
15-16	4.78	167-168	18.13
16-17	15.65	168-169	18.80
17-18	2.27	169-170	5.19
18-19	8.32	170-171	12.77
19-20	16.59	171-172	28.88
20-21	14.77	172-173	16.74
		173-174	4.29
		174-175	15.74
		175-1	9.67

Kadastras:	vietovė	Panevėžio mst.	blokas	sklypas
Žemės sklypo kadastro Nr: 2 7 0 1 7 0 0 1				

Gatvė, namo Nr.	Kranto g. Proj. Nr. 117
Kaimas (miestelis)	
Seniūnija	Panevėžio
Miestas (rajonas)	Panevėžys
Apskritis	Panevėžio

Su paženklintomis vietovėse žemės sklypo ribomis, aprašytomis 2016 m. liepos mėn. 20 d. žemės sklypo paženklavimo paraišimo akte, nustatytu plotu sutinku:

Žemės savininkas (naudotojas): *B. Ambulevičius*

(vardas, pavardė) \* (parašas) (data)



Nacionalinės žemės tarnybos prie Žemės ūkio ministerijos  
 Panevėžys . . . . . skyrius

Patikrino: . . . . .  
 SUDERINTA: . . . . .

(Pareigų pavadinimas) (Parašas) (Vardas ir pavardė) (Data)


A.V. (jeigu reikalavimas turėti antspaudą nustatytas įstatymuose)

Pastaba: Įžineriniai tinklai užnešti iš topografinių nuotraukų, gatvų iš Panevėžio miesto savivaldybės

<b>KELPROJEKTAS</b>			
Pareigos	Parašas	Vardas, pavardė	Data
SEKTORIAUS VADOVAS	<i>[Signature]</i>	ANTURAS SAURUSEVIČIUS	2016-08-16
DARBŲ VADOVAS	<i>[Signature]</i>	NERIJUS JUODIS	2016-08-16
MATININKAS	<i>[Signature]</i>	MARIUS DAUGĖLA	2016-08-16
		Lapo nr.	Lapų skaičius
		1	6




Žemės sklypo išdėstymo schema

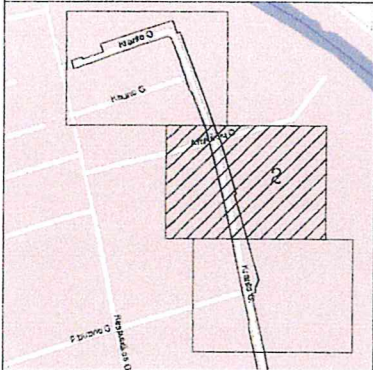

# ŽEMĖS SKLYPO PLANAS M 1: 500

Sklypo plotas 13700 m<sup>2</sup>

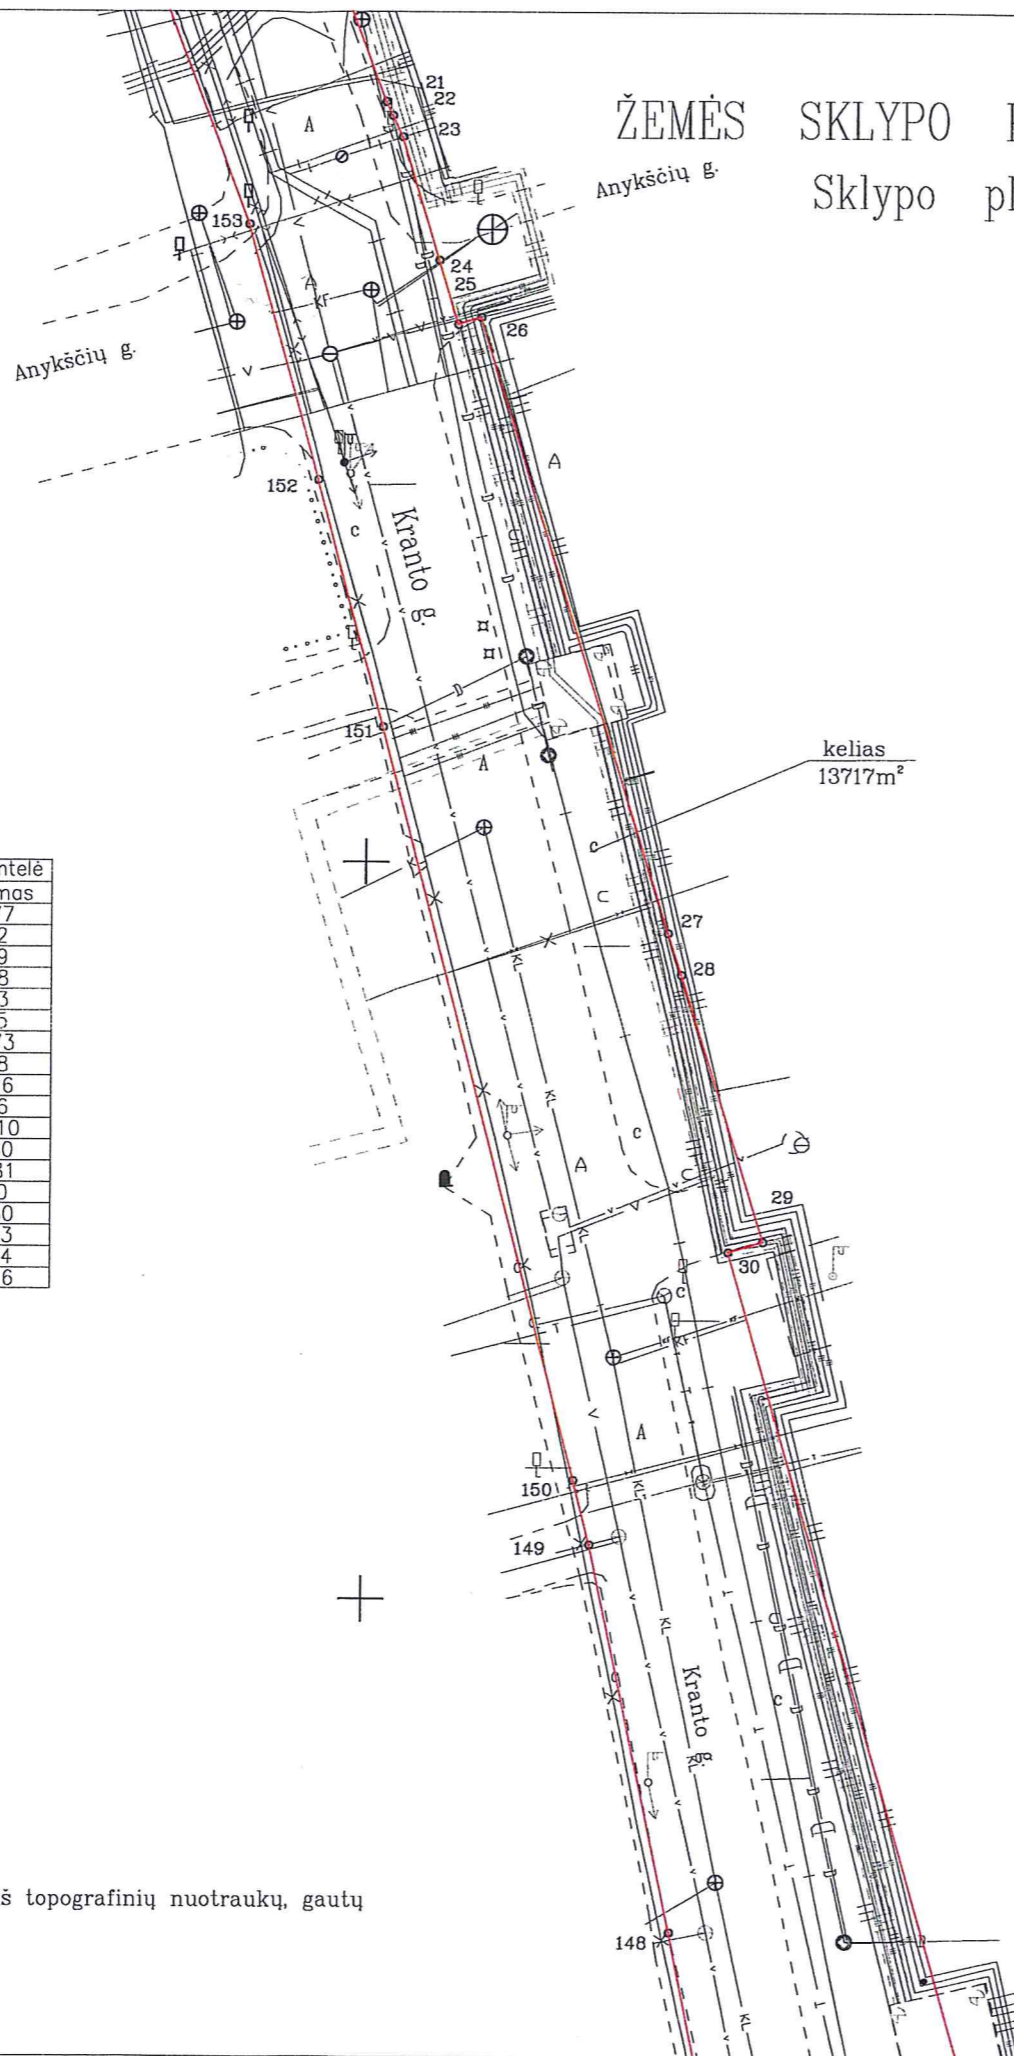

Linijų anotacijų lentelė

Gretimybė	Atstumas
20-21	14.77
21-22	1.02
22-23	1.59
23-24	8.68
24-25	4.53
25-26	1.65
26-27	43.73
27-28	2.98
28-29	18.96
29-30	2.46
30-31	105.10
147-148	17.80
148-149	26.81
149-150	4.50
150-151	52.80
151-152	17.33
152-153	17.94
153-154	46.16

Pastaba: Išneriniai tinklai užnešti iš topografinių nuotraukų, gautų iš Panevėžio miesto savivaldybės


Kadastras:	vietovė	Panevėžio mst.	blokas	sklypas
Žemės sklypo kadastro Nr.		2 7 0 1	7 0 0 1	

Gatvė, namo Nr.	Kranto g. Proj. Nr. 117
Kaimas (miestelis)	
Seniūnija	Panevėžio
Miestas (rajonas)	Panevėžys
Apskritis	Panevėžio


6177850  
522650

**KELPROJEKTAS**

Pareigos	Parašas	Vardas, pavardė	Data
SEKTORIAUS VADOVAS		ARTŪRAS ŠAŪRUSEVIČIUS	2016-08-16
DARBŲ VADOVAS		NERIJUS JUODIS	2016-08-16
MATININKAS		MARIUS DAUGĖLA	2016-08-16
		Lapo nr.	Lapų skaičius
		2	6

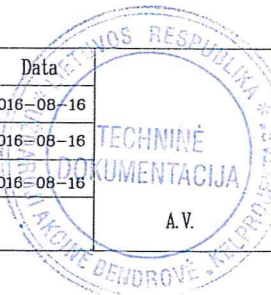


Žemės sklypo išdėstymo schema

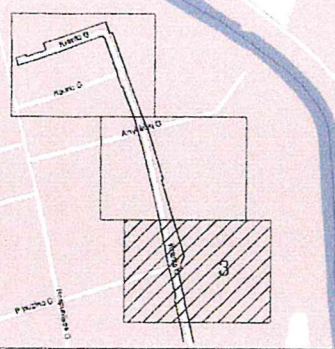

# ŽEMĖS SKLYPO PLANAS M 1: 500

Sklypo plotas 13700 m<sup>2</sup>

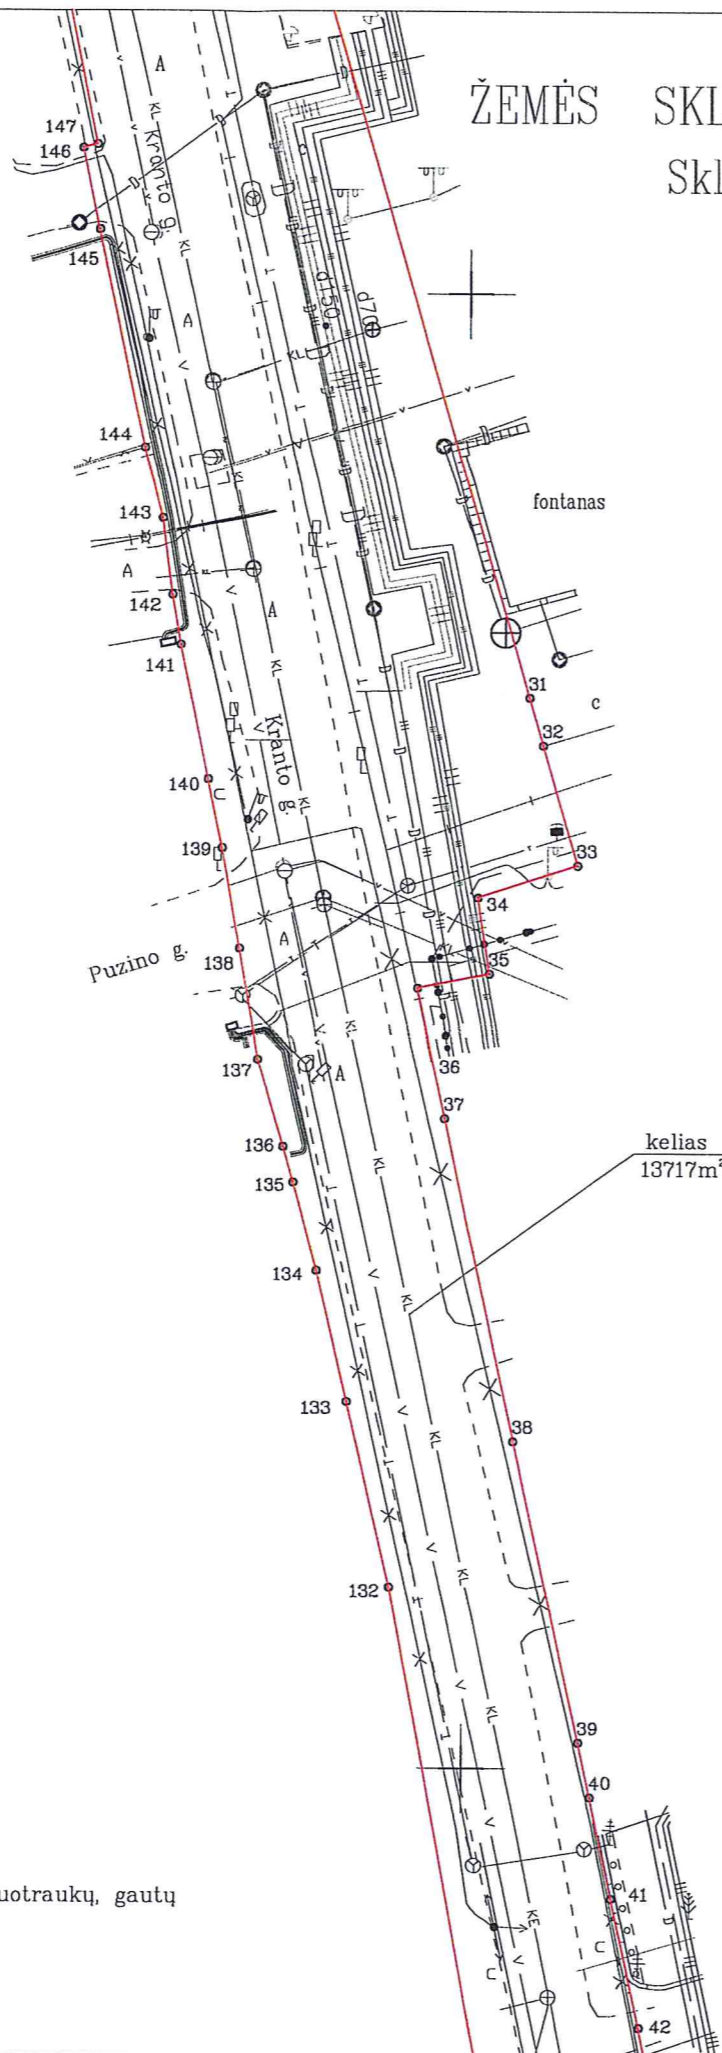

Gretimybė	Atstumas
30-31	105.10
31-32	3.36
32-33	8.49
33-34	7.12
34-35	5.25
35-36	5.00
36-37	9.06
37-38	22.44
38-39	20.88
39-40	3.78
40-41	7.00
41-42	8.88
42-43	9.87
131-132	102.52
132-133	12.90
133-134	9.13
134-135	6.20
135-136	2.53
136-137	6.18
137-138	7.66
138-139	6.93
139-140	4.78
140-141	9.32
141-142	3.43
142-143	5.24
143-144	4.90
144-145	15.09
145-146	5.63
146-147	1.03
147-148	17.80

Pastaba: Išeneriniai tinklai užnešti iš topografinių nuotraukų, gautų iš Panevėžio miesto savivaldybės


Kadastras:	vietovė	Panevėžio mstl.	blokas	sklypas
Žemės sklypo kadastro Nr.		2 7 0 1	7 0 0 1	


Gatvė, namo Nr.	Kranto g. Proj. Nr. 117
Kaimas (miestelis)	
Seniūnija	Panevėžio
Miestas (rajonas)	Panevėžys
Apskritis	Panevėžio

6177700  
522700

## KELPROJEKTAS

Pareigos	Parašas	Vardas, pavardė	Data
SEKTORIAUS VADOVAS		ARPUKAS SAURUSEVIČIUS	2016-08-16
DARBŲ VADOVAS		NERIJUS JUODIS	2016-08-16
MATININKAS		MARIUS DAUGELA	2016-08-16
		Lapo nr.	Lapų skaičius
		3	6

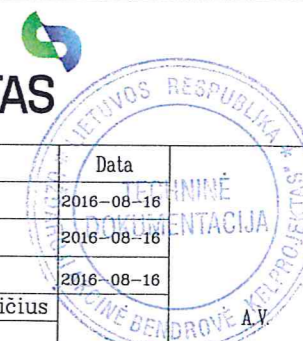

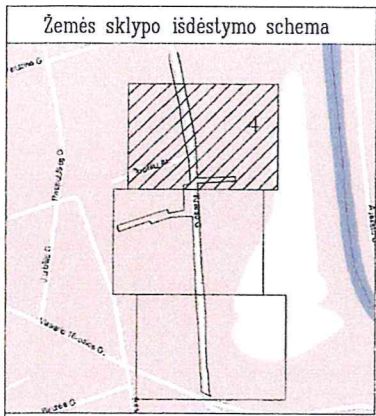


# ŽEMĖS SKLYPO PLANAS M 1: 500

Sklypo plotas 13700 m<sup>2</sup>

Kadastras:	vielovė	Panevėžio msl.	blokas	sklypas
Žemės sklypo kadastro Nr.		2 7 0 1	7 0 0 1	

Gatvė, namo Nr.	Kranto g. Proj. Nr. 117
Kaimas (miestelis)	
Seniūnija	Panevėžio
Miestas (rajonas)	Panevėžys
Apskritis	Panevėžio


Gretimybė	Atstumas
42-43	9.87
43-44	53.29
44-45	12.09
45-46	52.46
46-47	50.30
47-48	5.83
48-49	50.63
49-50	118.54
125-126	2.68
126-127	5.14
127-128	8.79
128-129	1.15
129-130	28.52
130-131	33.52
131-132	102.52

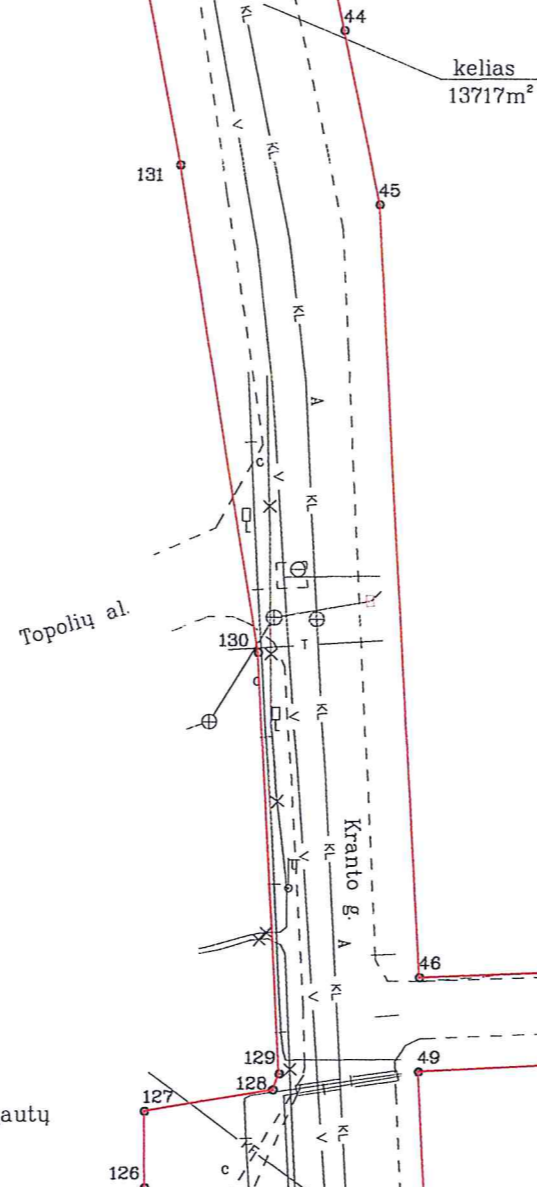

6177600  
522700


## KELPROJEKTAS

Pareigos	Paršas	Vardas, pavardė	Data
SEKTORIAUS VADOVAS		ABDŪRAS SAURUSEVIČIUS	2016-08-16
DARBŲ VADOVAS		NERIUS JUODIS	2016-08-16
MATININKAS		MARIUS DAUGELA	2016-08-16
		Lapo nr.	Lapų skaičius
		4	6

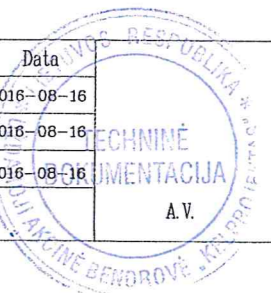

Pastaba: Inžineriniai tinklai užnešti iš topografinių nuotraukų, gautų iš Panevėžio miesto savivaldybės

Žemės sklypo išdėstymo schema

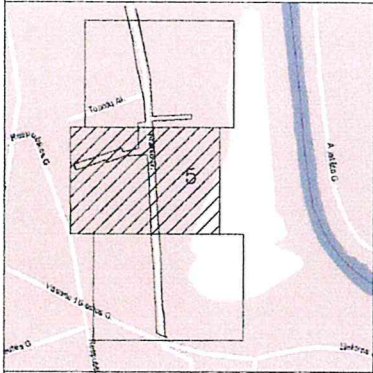


# ŽEMĖS SKLYPO PLANAS M 1: 500

Sklypo plotas 13700 m<sup>2</sup>

Kadastras:	vietovė	Panevėžio mst.	blokas	sklypas
Žemės sklypo kadastras Nr.		2 7 0 1	7 0 0 1	

Gatvė, namo Nr.	Kranto g. Proj. Nr. 117
Kaimas (miestelis)	
Seniūnija	Panevėžio
Miestas (rajonas)	Panevėžys
Apskritis	Panevėžio

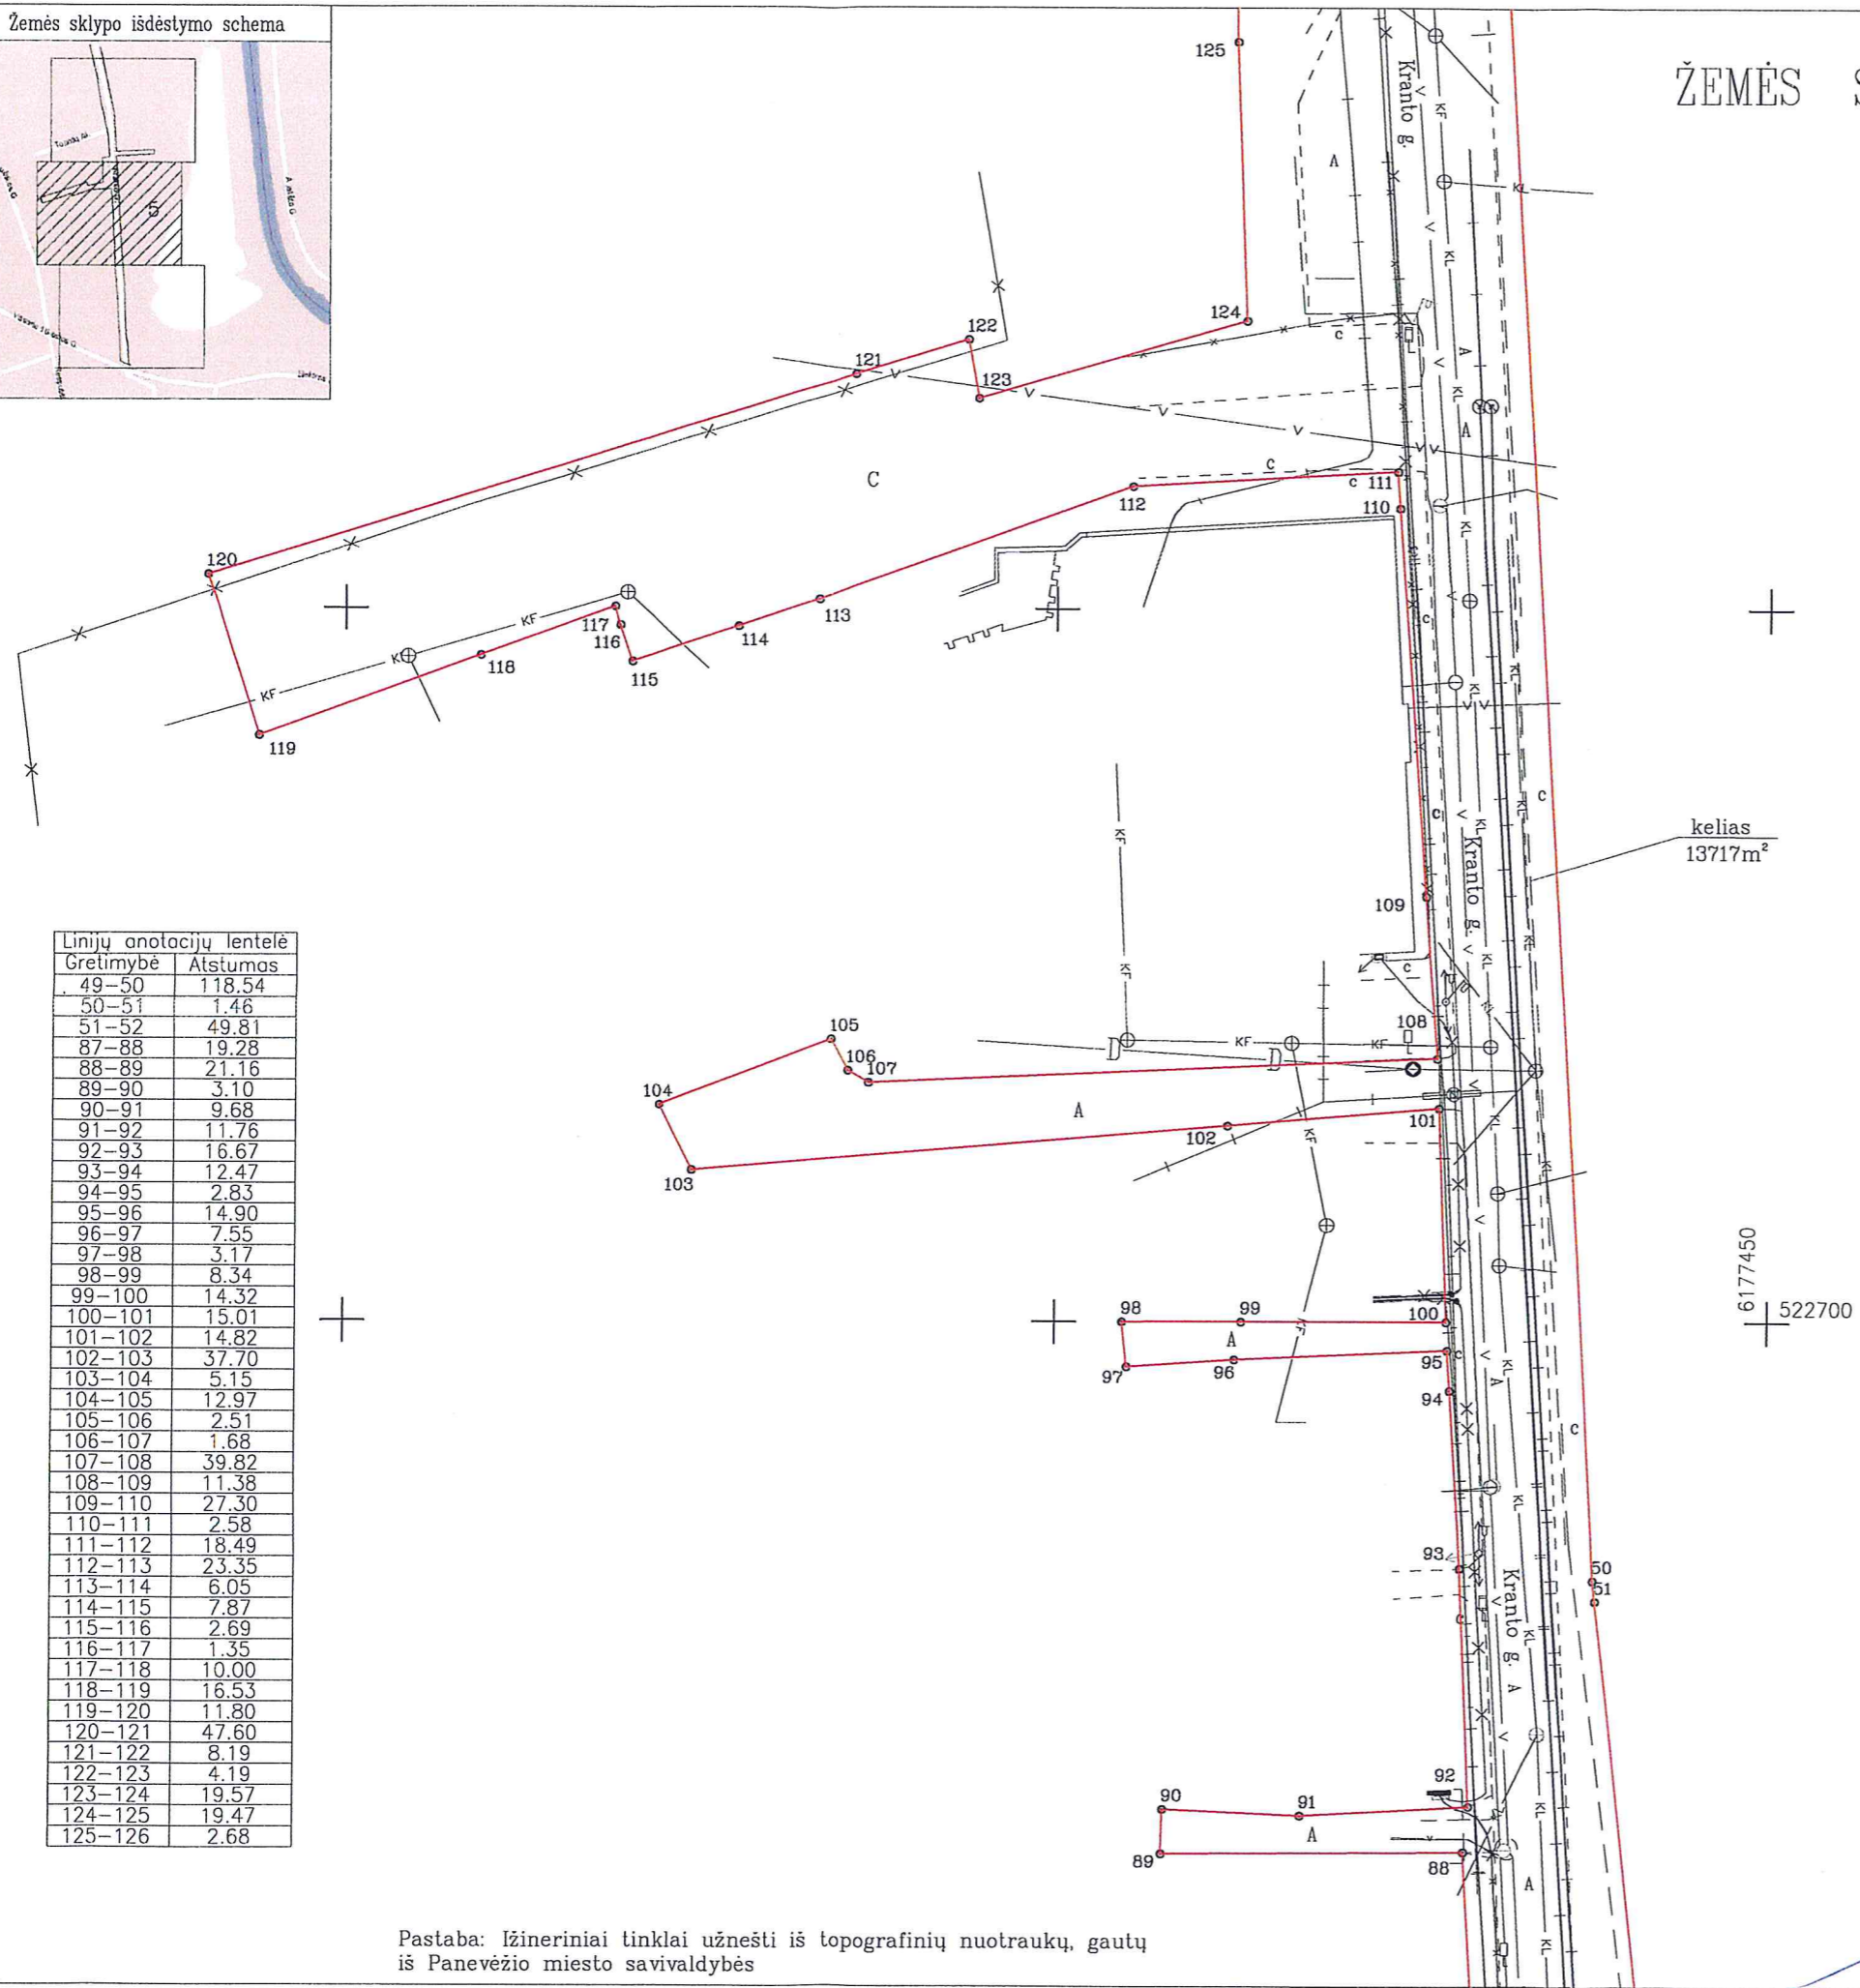


Linių anotacijų lentelė

Gretimybė	Atstumas
49-50	118.54
50-51	1.46
51-52	49.81
87-88	19.28
88-89	21.16
89-90	3.10
90-91	9.68
91-92	11.76
92-93	16.67
93-94	12.47
94-95	2.83
95-96	14.90
96-97	7.55
97-98	3.17
98-99	8.34
99-100	14.32
100-101	15.01
101-102	14.82
102-103	37.70
103-104	5.15
104-105	12.97
105-106	2.51
106-107	1.68
107-108	39.82
108-109	11.38
109-110	27.30
110-111	2.58
111-112	18.49
112-113	23.35
113-114	6.05
114-115	7.87
115-116	2.69
116-117	1.35
117-118	10.00
118-119	16.53
119-120	11.80
120-121	47.60
121-122	8.19
122-123	4.19
123-124	19.57
124-125	19.47
125-126	2.68


Pastaba: Ižineriniai tinklai užnešti iš topografinių nuotraukų, gautų iš Panevėžio miesto savivaldybės

## KELPROJEKTAS

Pareigos	Parašas	Vardas, pavardė	Data
SEKTORIAUS VADOVAS		ARTURAS SAURUSEVIČIUS	2016-08-16
DARBU VADOVAS		NERIJUS JUODIS	2016-08-16
MATININKAS		MARIUS DAUGELA	2016-08-16
		Lapo nr.	Lapų skaičius
		5	6

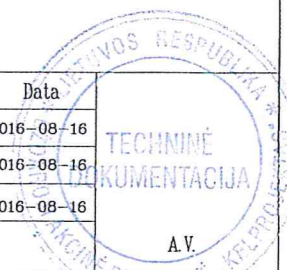

Žemės sklypo išdėstymo schema

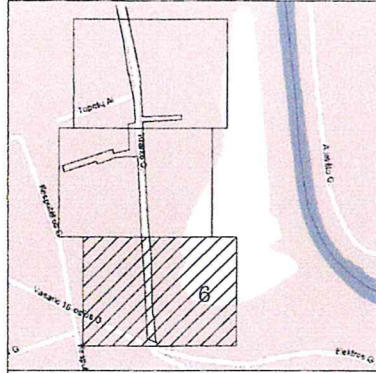


# ŽEMĖS SKLYPO PLANAS M 1: 500

Sklypo plotas 13700 m<sup>2</sup>

Kadastro:	vietovė	Panevėžio mst.	blokas	sklypas
Žemės sklypo kadastro Nr.		2 7 0 1	7 0 0 1	

Gatvė, namo Nr.	Kranto g. Proj. Nr. 117
Kaimas (miestelis)	
Seniūnija	Panevėžio
Miestas (rajonas)	Panevėžys
Apskritis	Panevėžio

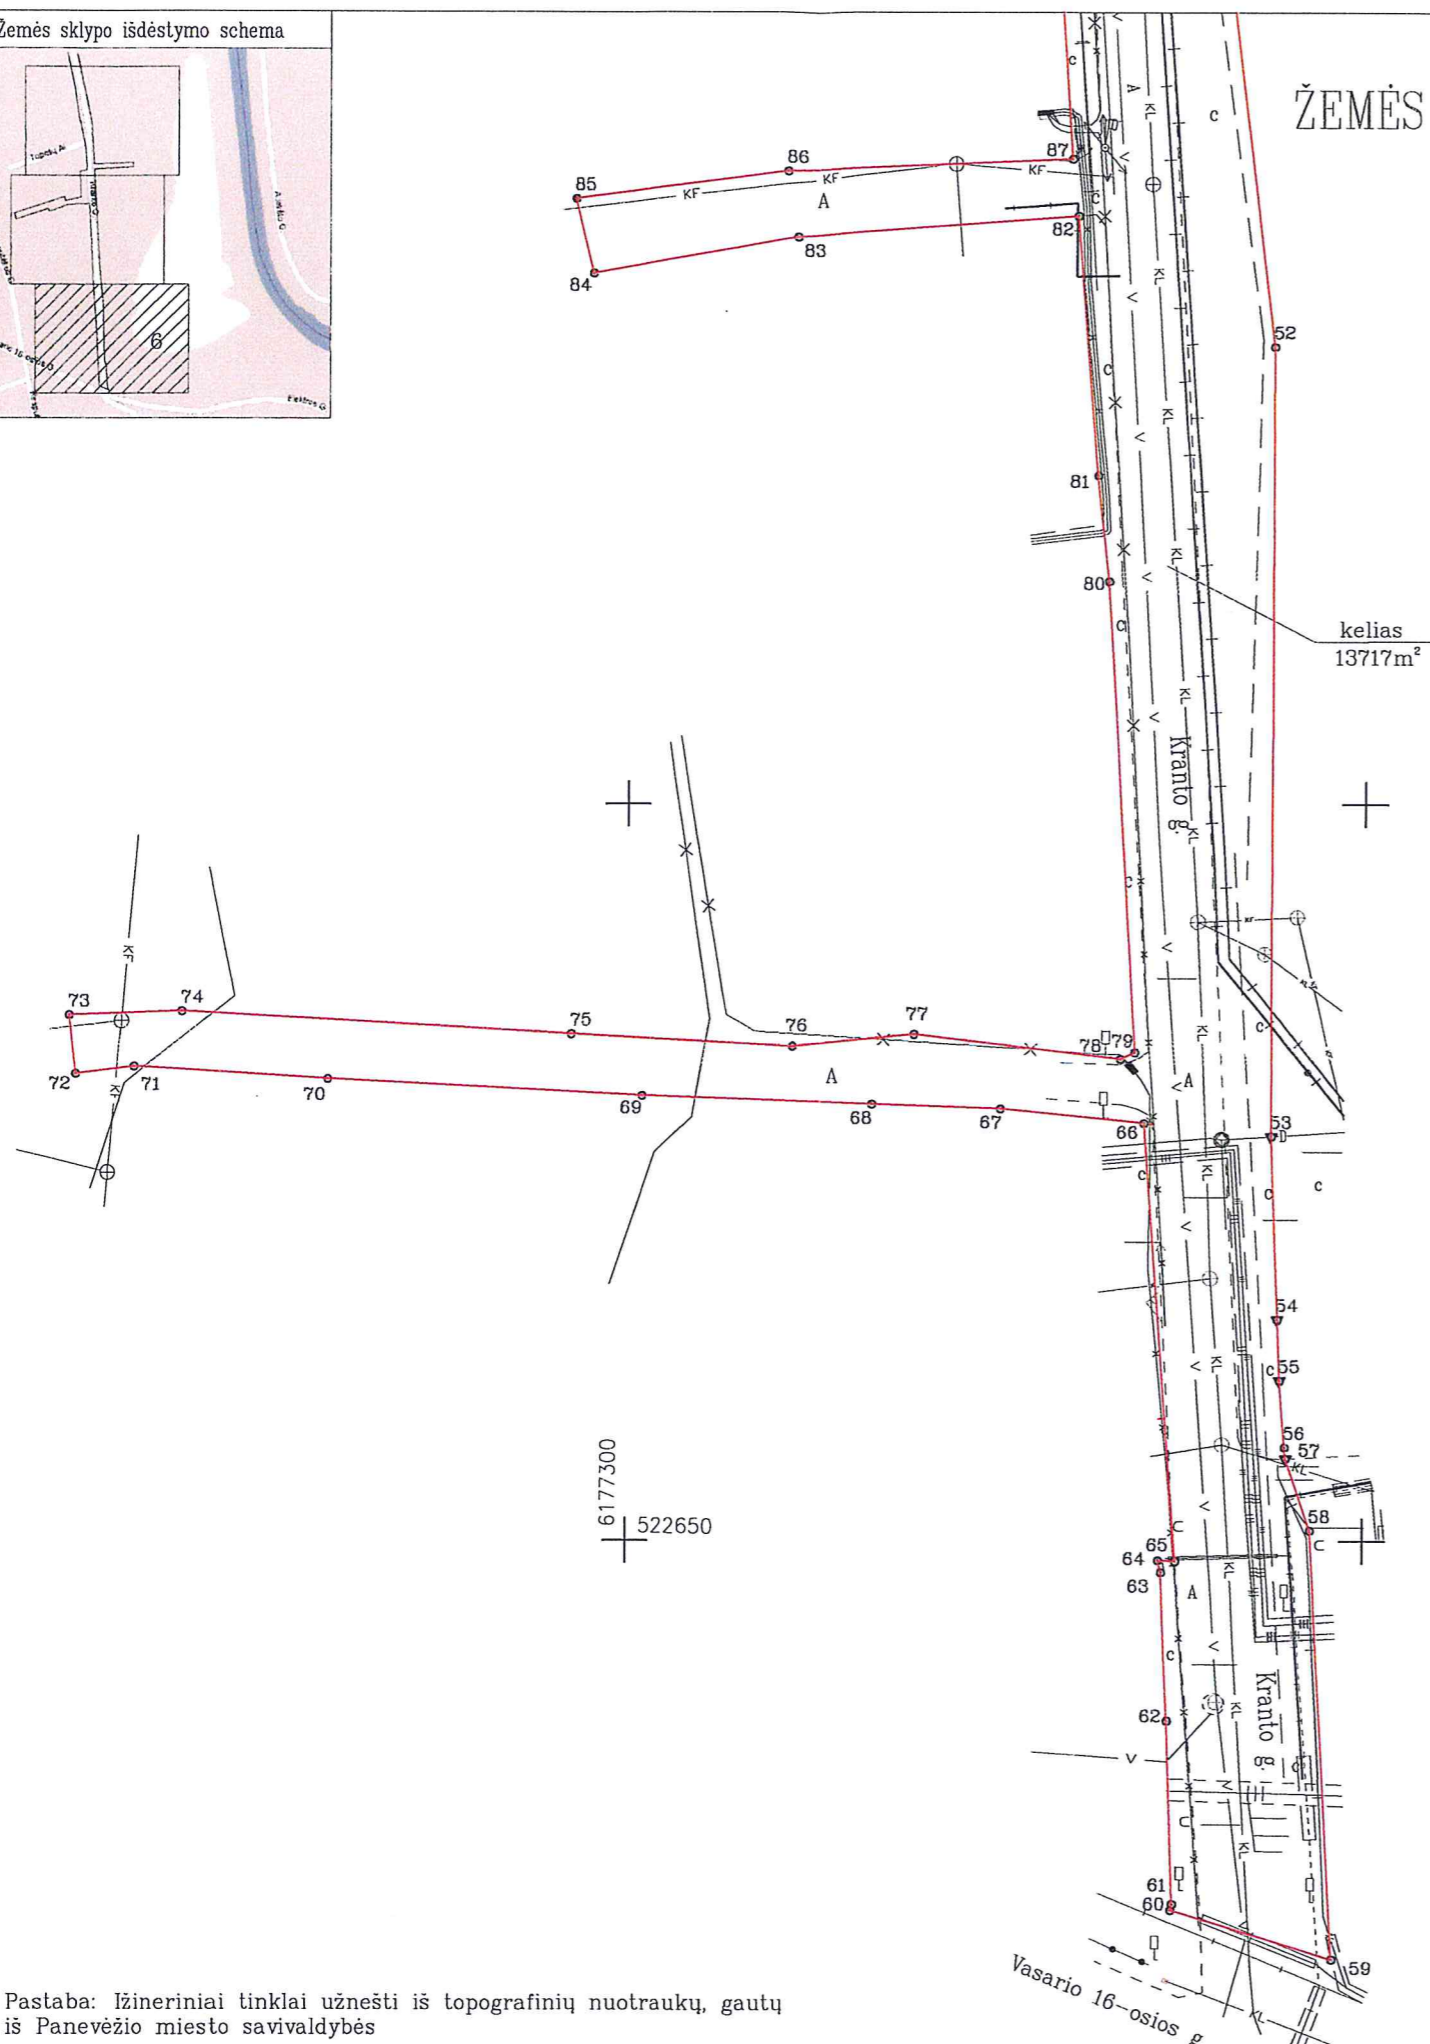


Gretimybė	Atstumas
51-52	49.81
52-53	53.58
53-54	12.45
54-55	4.14
55-56	4.54
56-57	0.76
57-58	5.16
58-59	29.02
59-60	11.43
60-61	0.41
61-62	12.40
62-63	10.06
63-64	0.84
64-65	1.15
65-66	29.79
66-67	9.84
67-68	8.68
68-69	15.65
69-70	21.38
70-71	13.01
71-72	4.03
72-73	3.98
73-74	7.62
74-75	26.35
75-76	15.09
76-77	8.25
77-78	14.06
78-79	1.08
79-80	32.00
80-81	7.23
81-82	17.63
82-83	19.08
83-84	14.11
84-85	5.19
85-86	14.55
86-87	19.38
87-88	19.28

Pastaba: Ižineriniai tinklai užnešti iš topografinių nuotraukų, gautų iš Panevėžio miesto savivaldybės

## KELPROJEKTAS


Pareigos	Parašas	Vardas, pavardė	Data
SEKTORIAUS VADOVAS		ARTŪRAS SAURUSEVIČIUS	2016-08-16
DARBŲ VADOVAS		NERIJUS JUODIS	2016-08-16
MATININKAS		MARIUS DAUGĖLA	2016-08-16
		Lapo nr.	Lapų skaičius
		6	6



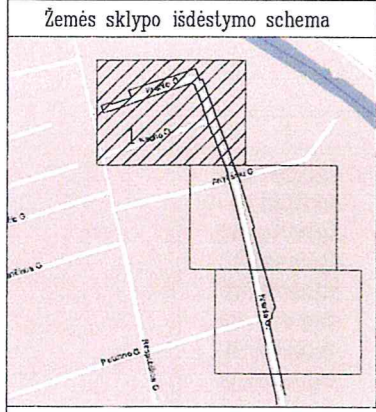

# ŽEMĖS SKLYPO PLANAS M 1: 500

Sklypo plotas 13700 m<sup>2</sup>

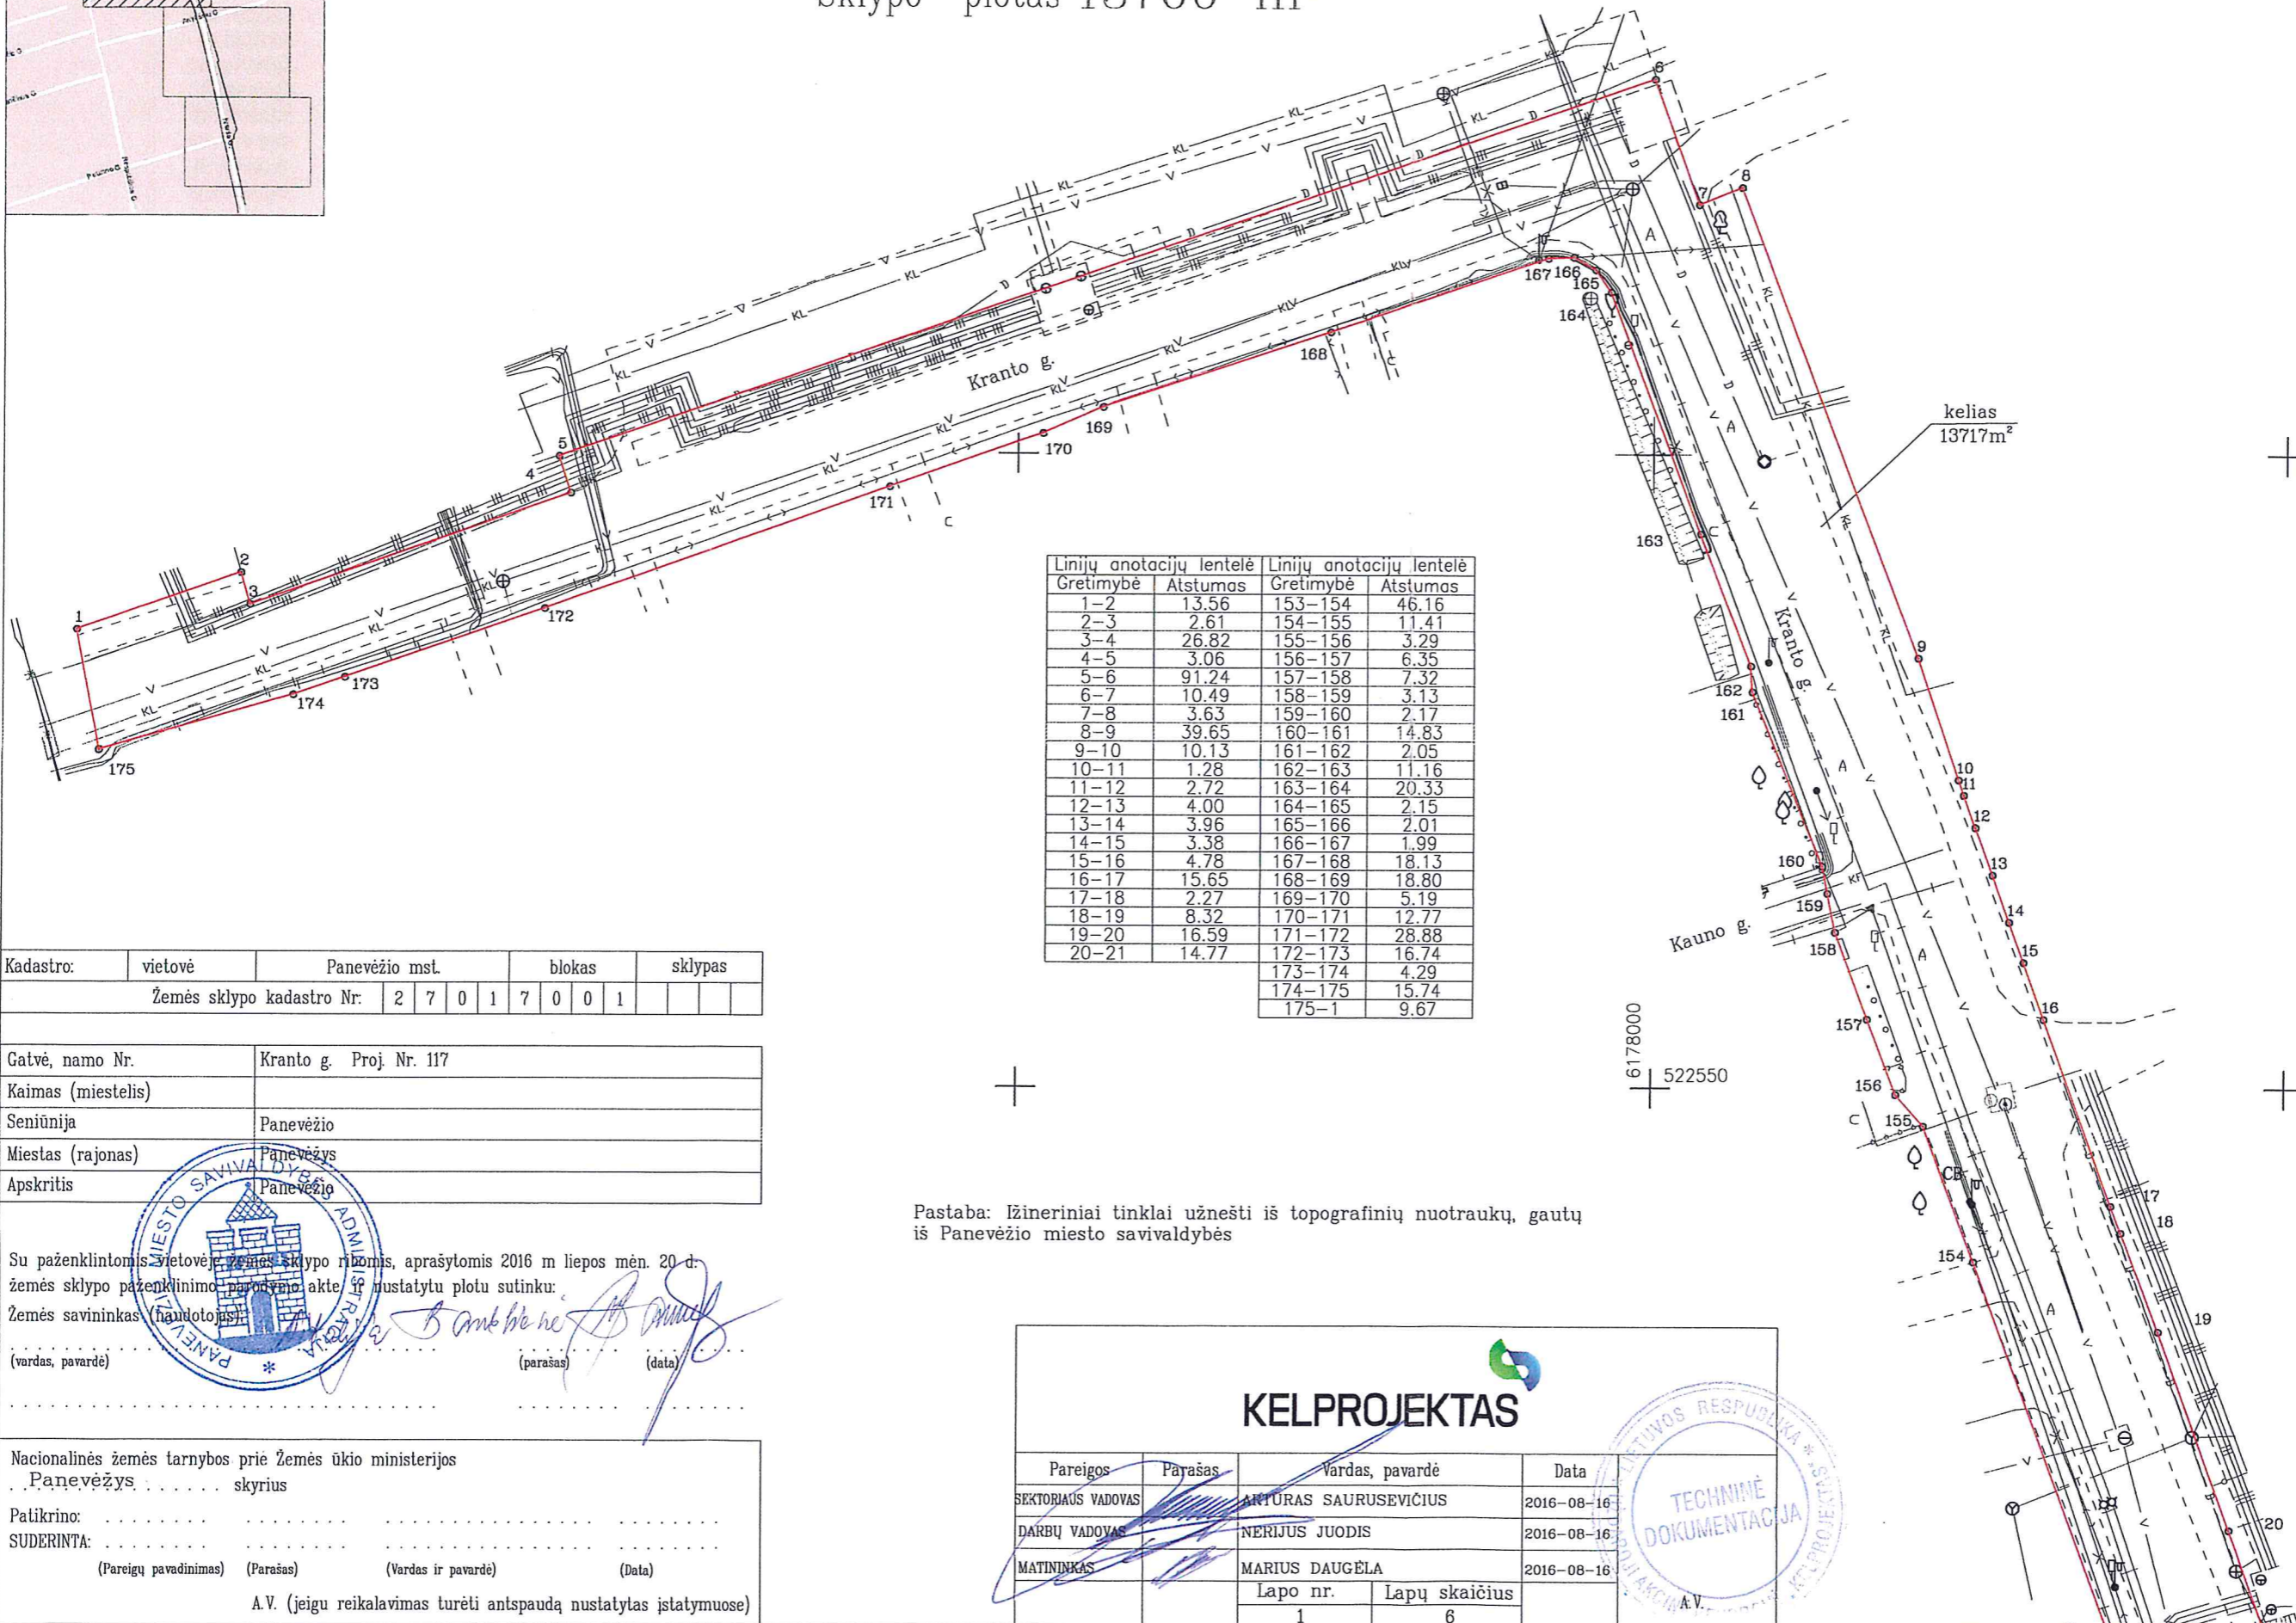

Linijų anotacijų lentelė		Linijų anotacijų lentelė	
Gretimybė	Atstumas	Gretimybė	Atstumas
1-2	13.56	153-154	46.16
2-3	2.61	154-155	11.41
3-4	26.82	155-156	3.29
4-5	3.06	156-157	6.35
5-6	91.24	157-158	7.32
6-7	10.49	158-159	3.13
7-8	3.63	159-160	2.17
8-9	39.65	160-161	14.83
9-10	10.13	161-162	2.05
10-11	1.28	162-163	11.16
11-12	2.72	163-164	20.33
12-13	4.00	164-165	2.15
13-14	3.96	165-166	2.01
14-15	3.38	166-167	1.99
15-16	4.78	167-168	18.13
16-17	15.65	168-169	18.80
17-18	2.27	169-170	5.19
18-19	8.32	170-171	12.77
19-20	16.59	171-172	28.88
20-21	14.77	172-173	16.74
		173-174	4.29
		174-175	15.74
		175-1	9.67

Kadastras:	vietovė	Panevėžio mst.	blokas	sklypas
	Žemės sklypo kadastro Nr. 2 7 0 1 7 0 0 1			

Gatvė, namo Nr.	Kranto g. Proj. Nr. 117
Kaimas (miestelis)	
Seniūnija	Panevėžio
Miestas (rajonas)	Panevėžys
Apskritis	Panevėžio

Su paženklintomis vietovėse žemės sklypo ribomis, aprašytomis 2016 m. liepos mėn. 20 d. žemės sklypo paženklavimo paraišimo akte ir nustatytu plotu sutinku:  
 Žemės savininkas (naudotojas) *[Signature]*  
 (vardas, pavardė) (parašas) (data)

Nacionalinės žemės tarnybos prie Žemės ūkio ministerijos  
 Panevėžys skyrius  
 Patikrino: \_\_\_\_\_  
 SUDERINTA: \_\_\_\_\_  
 (Pareigų pavadinimas) (Parašas) (Vardas ir pavardė) (Data)  
 A.V. (jeigu reikalavimas turėti antspaudą nustatytas įstatymuose)


Pastaba: Ižineriniai tinklai užnešti iš topografinių nuotraukų, gautų iš Panevėžio miesto savivaldybės

## KELPROJEKTAS

Pareigos	Parašas	Vardas, pavardė	Data
SEKTORIAUS VADOVAS	<i>[Signature]</i>	ANTURAS SAURUSEVIČIUS	2016-08-16
DARBŲ VADOVAS	<i>[Signature]</i>	NERIJUS JUODIS	2016-08-16
MATININKAS	<i>[Signature]</i>	MARIUS DAUGĖLA	2016-08-16
		Lapų nr.	Lapų skaičius
		1	6




Žemės sklypo išdėstymo schema

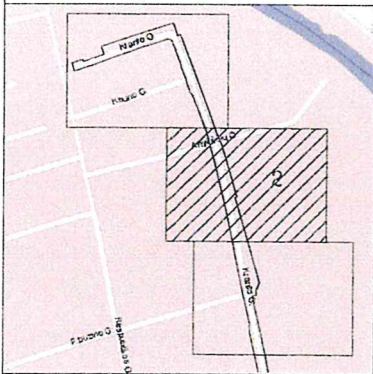

# ŽEMĖS SKLYPO PLANAS M 1: 500

Sklypo plotas 13700 m<sup>2</sup>

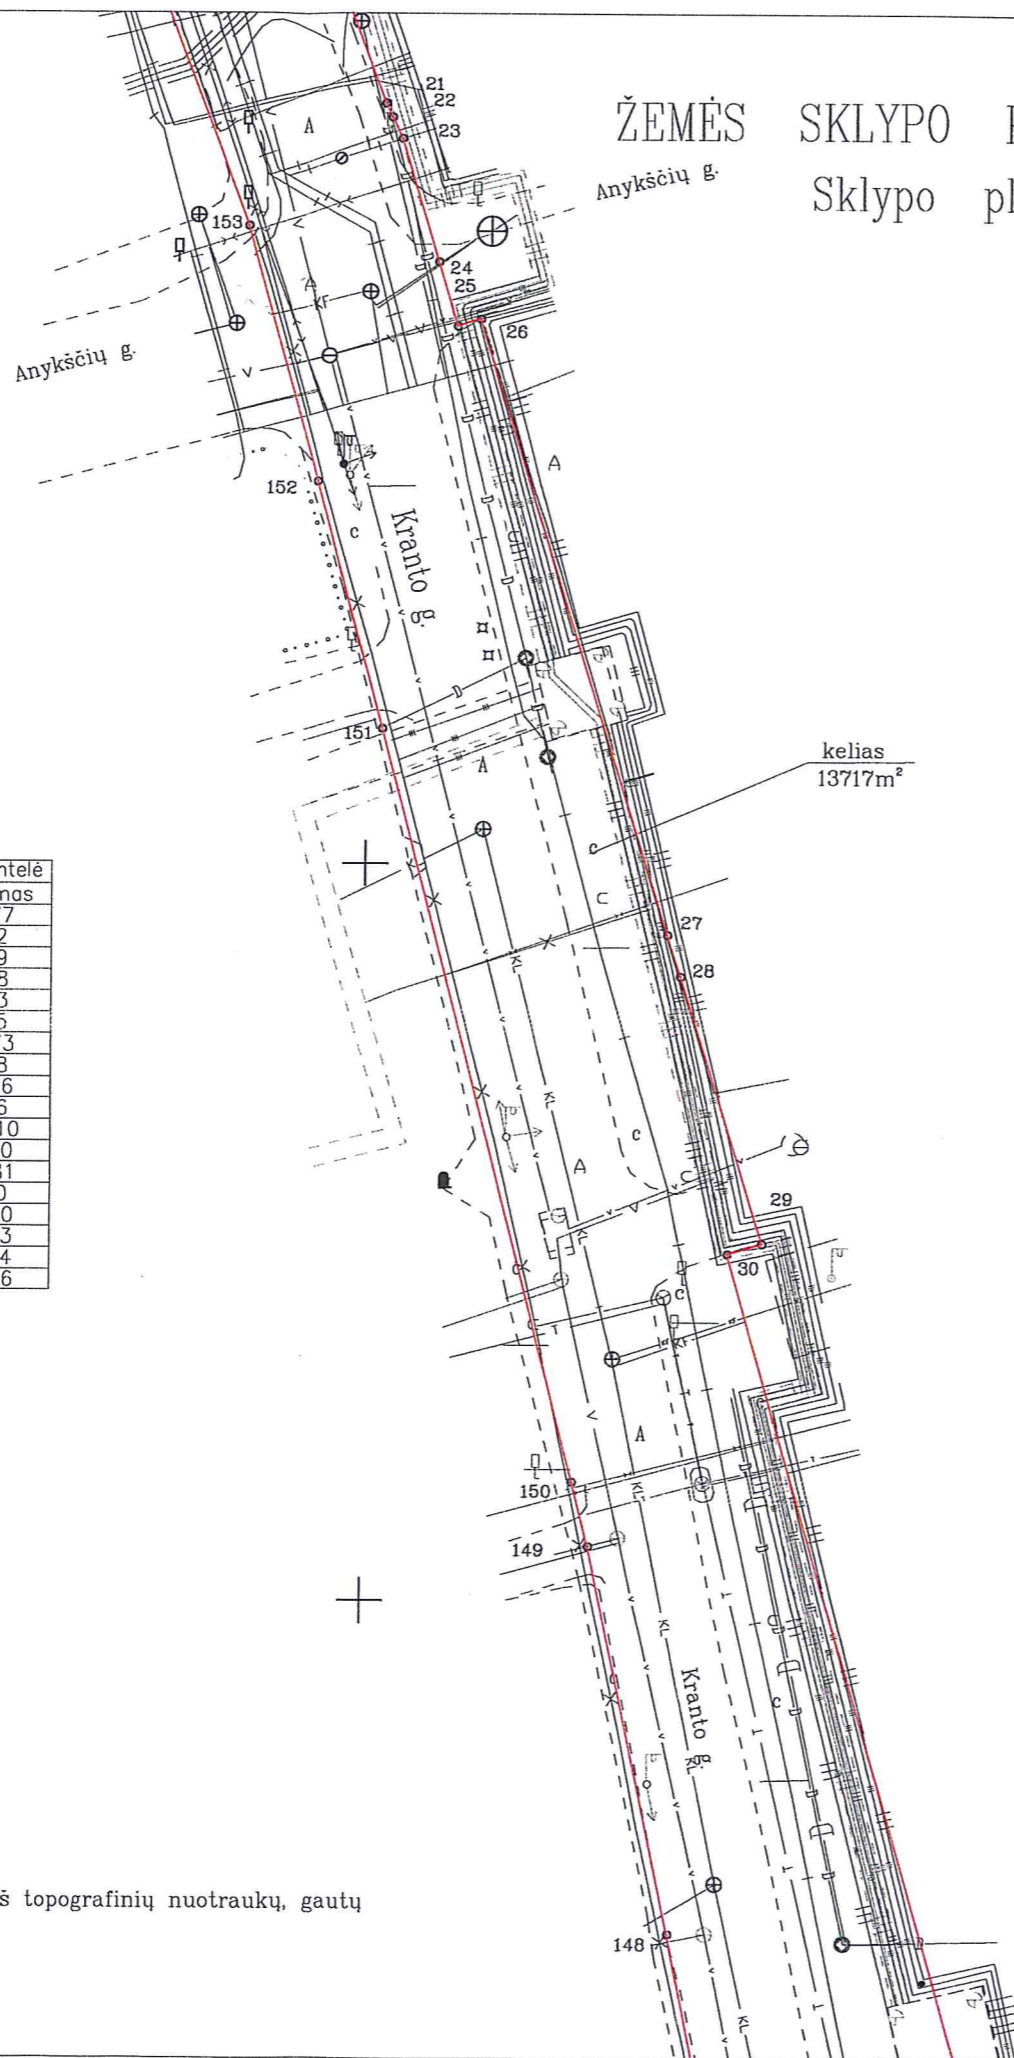

Linijų anotacijų lentelė

Gretimybė	Atstumas
20-21	14.77
21-22	1.02
22-23	1.59
23-24	8.68
24-25	4.53
25-26	1.65
26-27	43.73
27-28	2.98
28-29	18.96
29-30	2.46
30-31	105.10
147-148	17.80
148-149	26.81
149-150	4.50
150-151	52.80
151-152	17.33
152-153	17.94
153-154	46.16

Pastaba: Išneriniai tinklai užnešti iš topografinių nuotraukų, gautų iš Panevėžio miesto savivaldybės


Kadastr.	vietovė	Panevėžio mst.	blokas	sklypas
Žemės sklypo kadastro Nr.		2 7 0 1	7 0 0 1	

Galvė, namo Nr.	Kranto g. Proj. Nr. 117
Kaimas (miestelis)	
Seniūnija	Panevėžio
Miestas (rajonas)	Panevėžys
Apskritis	Panevėžio


6177850  
522650

## KELPROJEKTAS

Pareigos	Parašas	Vardas, pavardė	Data
SEKTORIAUS VADOVAS		ARTŪRAS SAURUSEVIČIUS	2016-08-16
DARBŲ VADOVAS		NERIJUS JUODIS	2016-08-16
MATININKAS		MARIUS DAUGELA	2016-08-16
		Lapo nr.	Lapų skaičius
		2	6

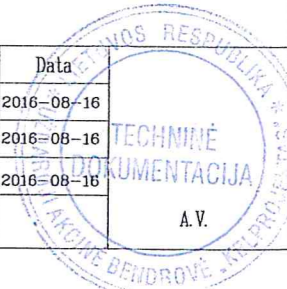


Žemės sklypo išdėstymo schema

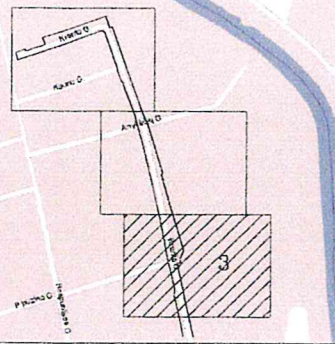

# ŽEMĖS SKLYPO PLANAS M 1: 500

Sklypo plotas 13700 m<sup>2</sup>

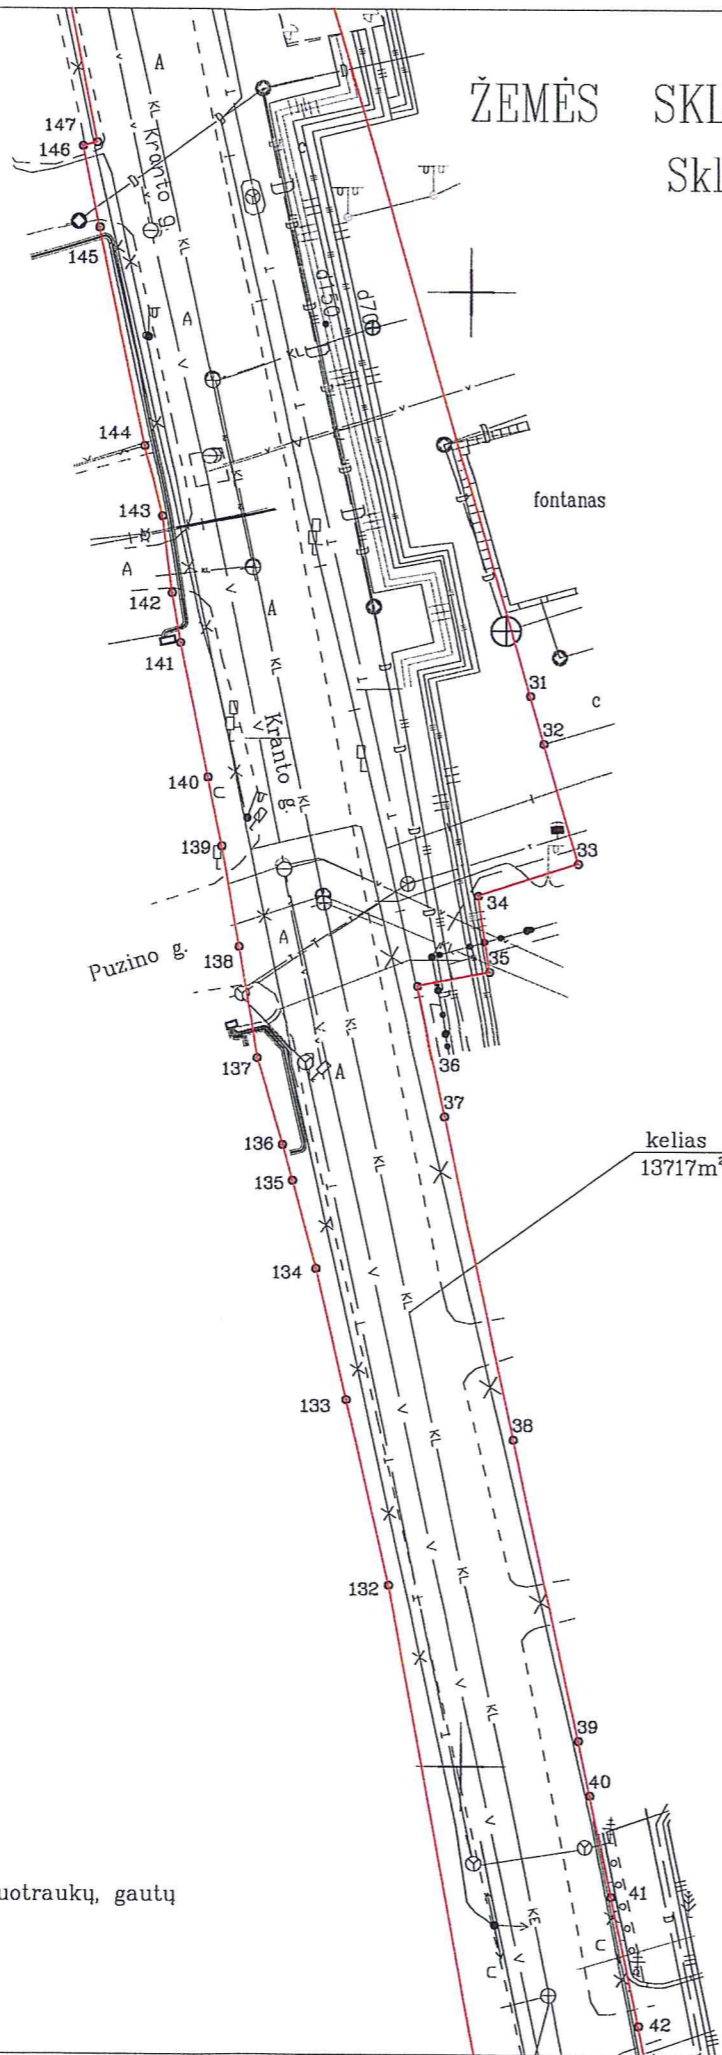

Linijų anotacijų lentelė

Gretimybė	Atstumas
30-31	105.10
31-32	3.36
32-33	8.49
33-34	7.12
34-35	5.25
35-36	5.00
36-37	9.06
37-38	22.44
38-39	20.88
39-40	3.78
40-41	7.00
41-42	8.88
42-43	9.87
131-132	102.52
132-133	12.90
133-134	9.13
134-135	6.20
135-136	2.53
136-137	6.18
137-138	7.66
138-139	6.93
139-140	4.78
140-141	9.32
141-142	3.43
142-143	5.24
143-144	4.90
144-145	15.09
145-146	5.63
146-147	1.03
147-148	17.80

Pastaba: Išeneriniai tinklai užnešti iš topografinių nuotraukų, gautų iš Panevėžio miesto savivaldybės

Kadastras:	vietovė	Panevėžio mst.	blokas	sklypas
Žemės sklypo kadastro Nr.		2 7 0 1 7 0 0 1		


Gatvė, namo Nr.	Kranto g. Proj. Nr. 117
Kaimas (miestelis)	
Seniūnija	Panevėžio
Miestas (rajonas)	Panevėžys
Apskritis	Panevėžio


kelias  
13717m<sup>2</sup>

6177700  
522700

## KELPROJEKTAS

Pareigos	Parašas	Vardas, pavardė	Data
SEKTORIAUS VADOVAS		ALPOTAS SAURUSEVIČIUS	2016-08-16
DARBŲ VADOVAS		NERIJUS JUODIS	2016-08-16
MATININKAS		MARIUS DAUGĖLA	2016-08-16
	Lapo nr.	Lapų skaičius	
	3	6	

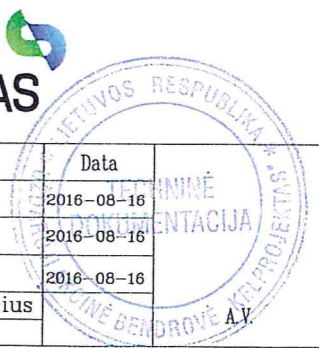

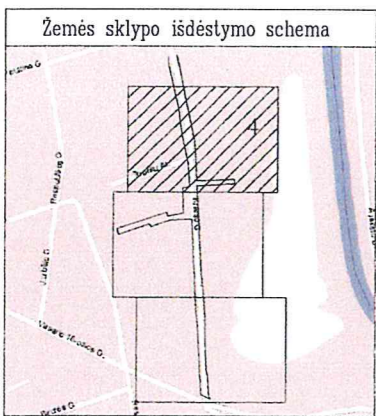


# ŽEMĖS SKLYPO PLANAS M 1: 500

Sklypo plotas 13700 m<sup>2</sup>

Kadastras:	vielovė	Panevėžio mstl.	blokas	sklypas
Žemės sklypo kadastro Nr.		2 7 0 1	7 0 0 1	

Gatvė, namo Nr.	Kranto g. Proj. Nr. 117
Kaimas (miestelis)	
Seniūnija	Panevėžio
Miestas (rajonas)	Panevėžys
Apskritis	Panevėžio

Gretimybė	Atstumas
42-43	9.87
43-44	53.29
44-45	12.09
45-46	52.46
46-47	50.30
47-48	5.83
48-49	50.63
49-50	118.54
125-126	2.68
126-127	5.14
127-128	8.79
128-129	1.15
129-130	28.52
130-131	33.52
131-132	102.52

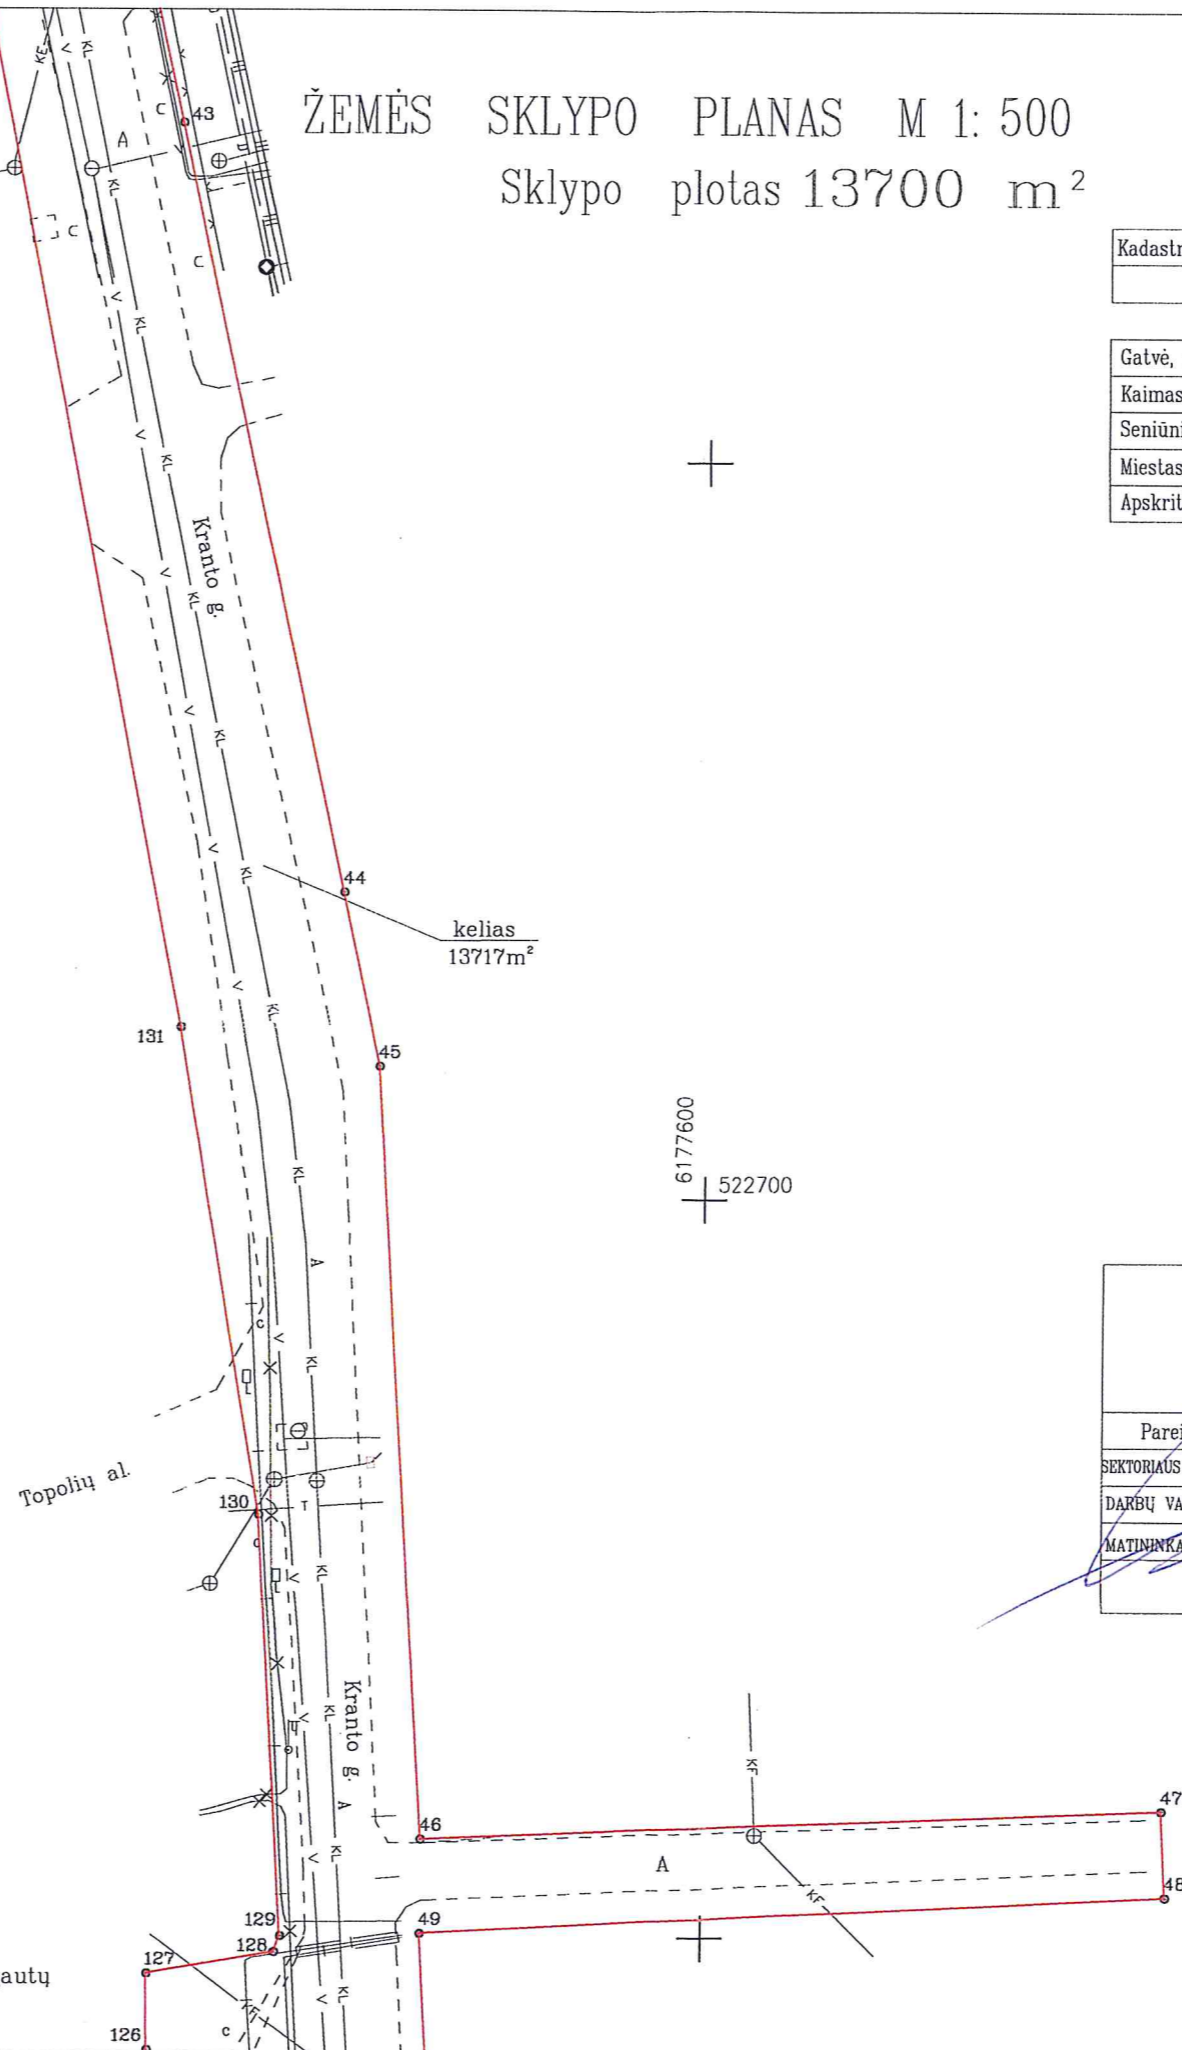

6177600  
522700


## KELPROJEKTAS

Pareigos	Parašas	Vardas, pavardė	Data
SEKTORIAUS VADOVAS		ABDŪRAS SAURUSEVIČIUS	2016-08-16
DARBŲ VADOVAS		NERIJUS JUODIS	2016-08-16
MATININKAS		MARIUS DAUGELA	2016-08-16
		Lapo nr.	Lapų skaičius
		4	6



Pastaba: Inžineriniai tinklai užnešti iš topografinių nuotraukų, gautų iš Panevėžio miesto savivaldybės


Žemės sklypo išdėstymo schema

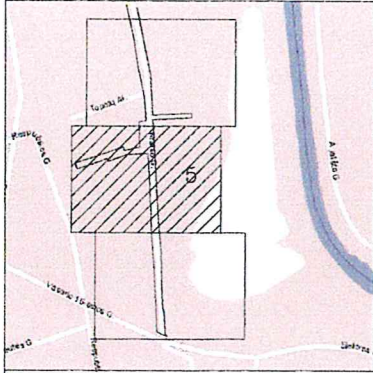

ŽEMĖS SKLYPO PLANAS M 1: 500  
Sklypo plotas 13700 m<sup>2</sup>

Kadastras:	vietovė	Panevėžio mst.	blokas	sklypas
Žemės sklypo kadastras Nr.		2 7 0 1	7 0 0 1	

Gatvė, namo Nr.	Kranto g. Proj. Nr. 117
Kaimas (miestelis)	
Seniūnija	Panevėžio
Miestas (rajonas)	Panevėžys
Apskritis	Panevėžio

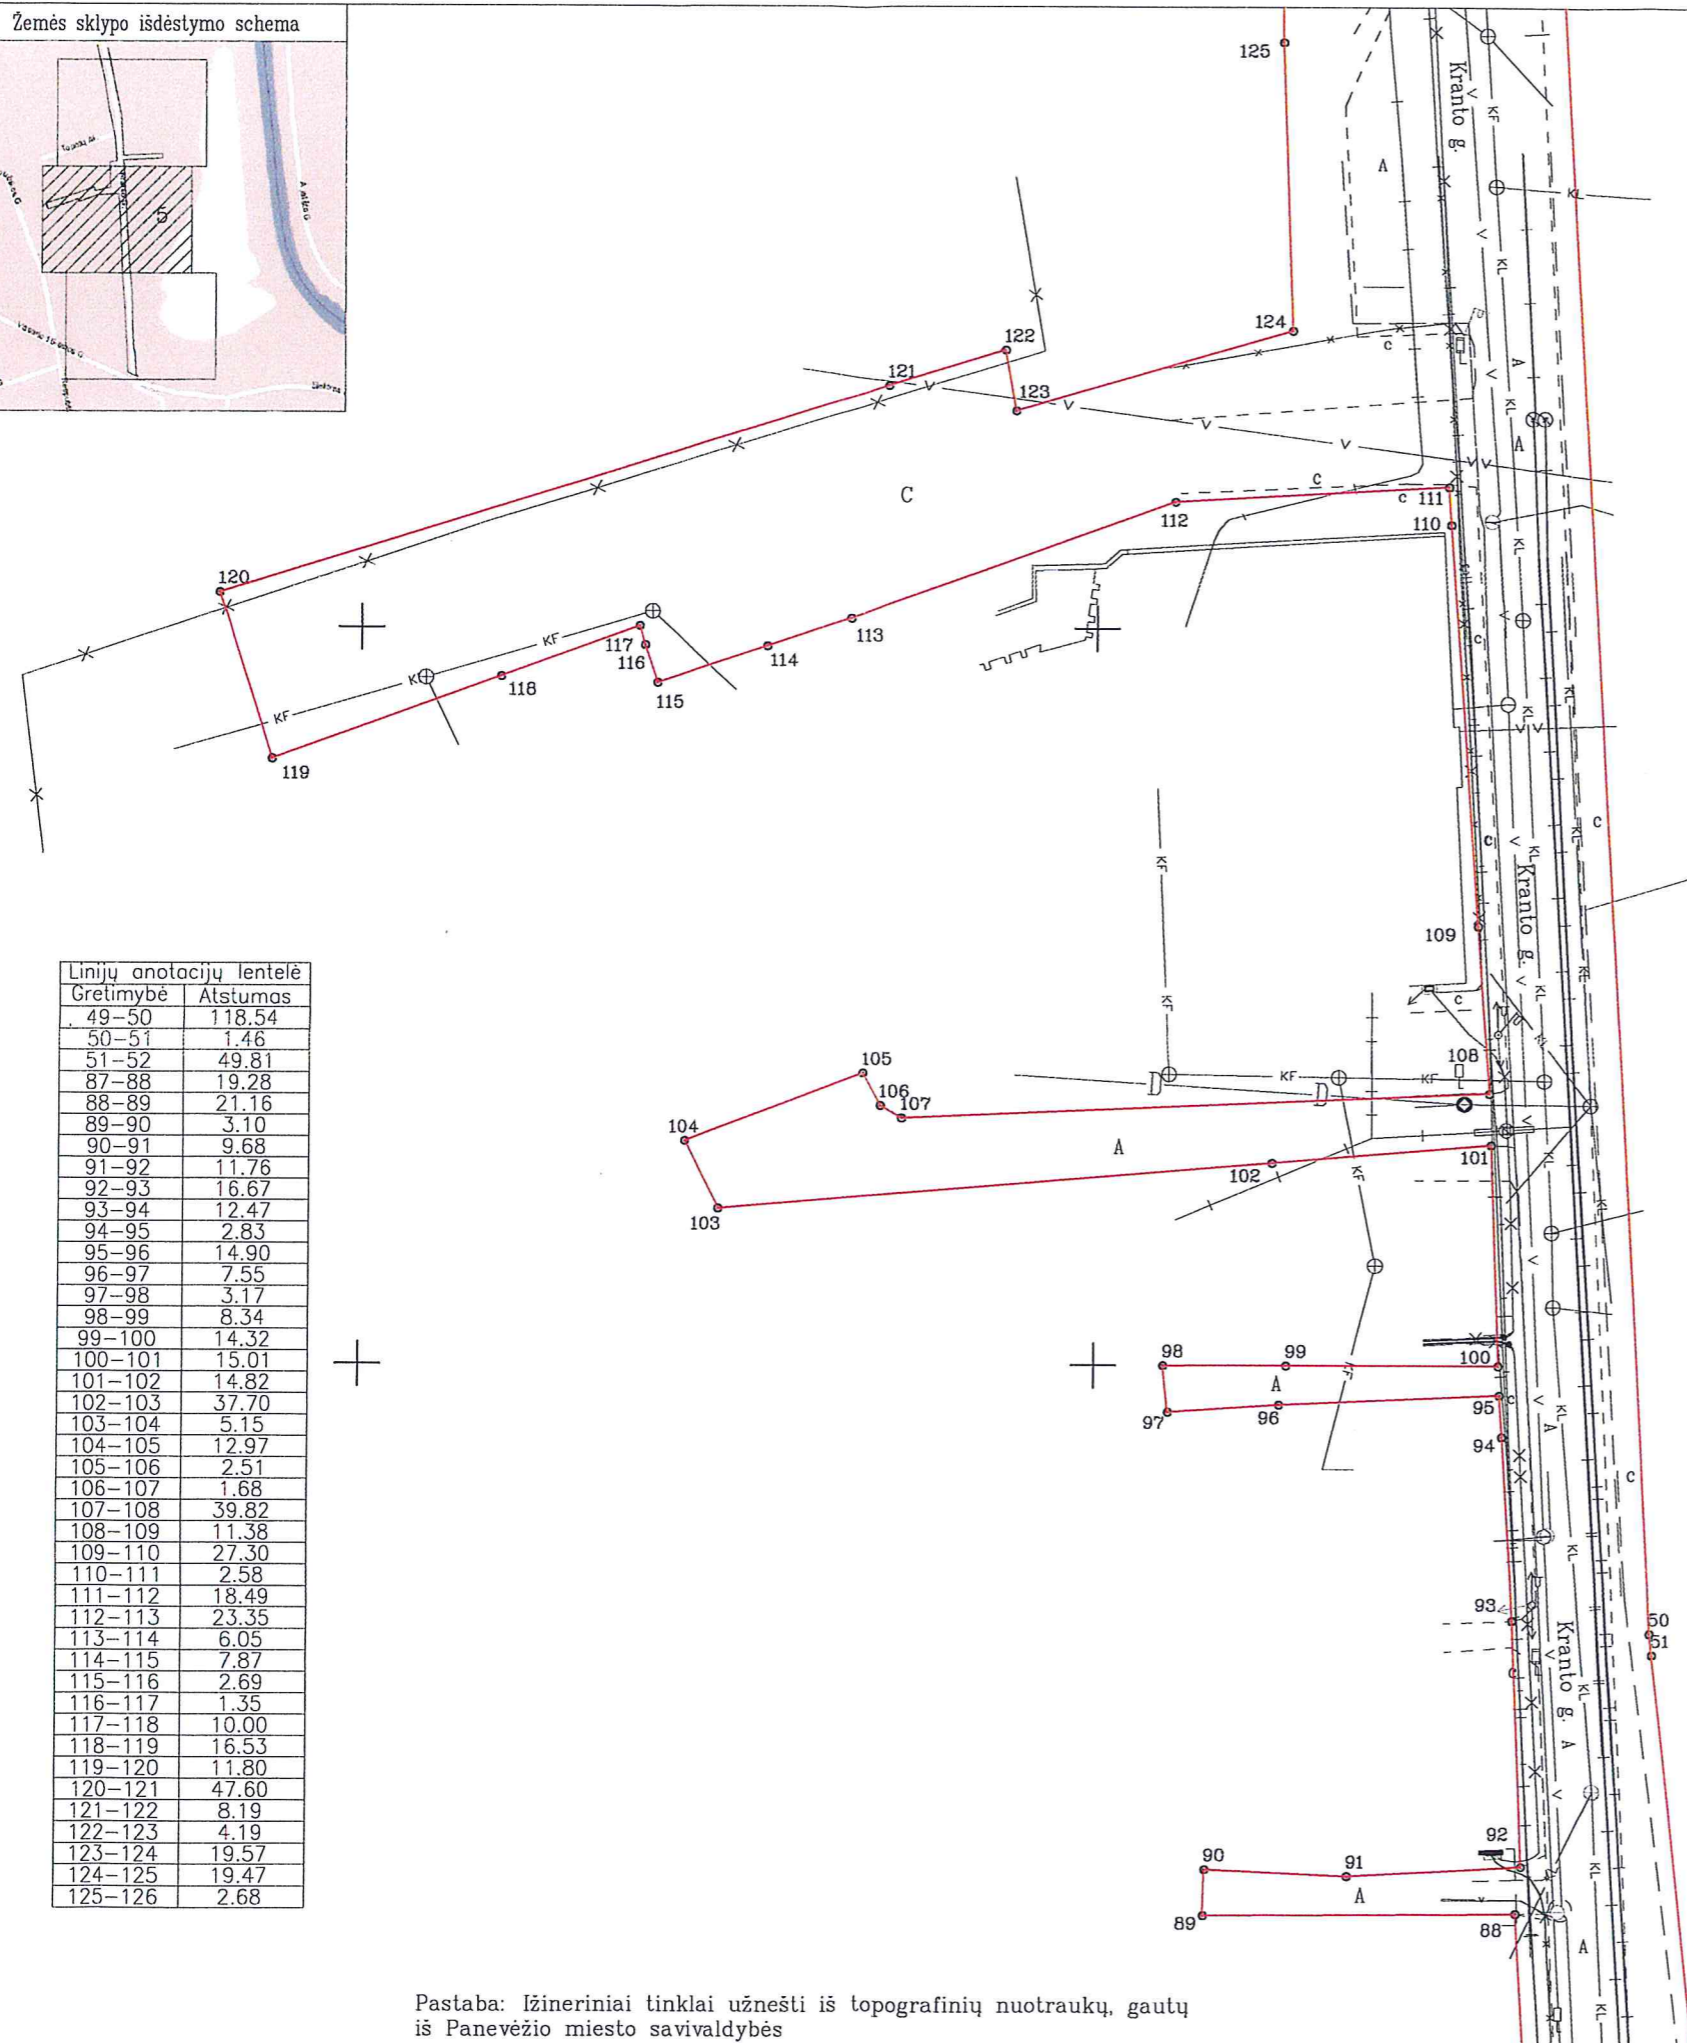

kelias  
13717m<sup>2</sup>

6177450  
522700


Linijų anotacijų lentelė

Gretimybė	Atstumas
49-50	118.54
50-51	1.46
51-52	49.81
87-88	19.28
88-89	21.16
89-90	3.10
90-91	9.68
91-92	11.76
92-93	16.67
93-94	12.47
94-95	2.83
95-96	14.90
96-97	7.55
97-98	3.17
98-99	8.34
99-100	14.32
100-101	15.01
101-102	14.82
102-103	37.70
103-104	5.15
104-105	12.97
105-106	2.51
106-107	1.68
107-108	39.82
108-109	11.38
109-110	27.30
110-111	2.58
111-112	18.49
112-113	23.35
113-114	6.05
114-115	7.87
115-116	2.69
116-117	1.35
117-118	10.00
118-119	16.53
119-120	11.80
120-121	47.60
121-122	8.19
122-123	4.19
123-124	19.57
124-125	19.47
125-126	2.68


Pastaba: Inžineriniai tinklai užnešti iš topografinių nuotraukų, gautų iš Panevėžio miesto savivaldybės

KELPROJEKTAS

Pareigos	Parašas	Vardas, pavardė	Data
SEKTORIAUS VADOVAS		ARTŪRAS SAURUSEVIČIUS	2016-08-16
DARBŲ VADOVAS		NERIJUS JUODIS	2016-08-16
MATININKAS		MARIUS DAUGĖLA	2016-08-16
		Lapo nr.	Lapų skaičius
		5	6

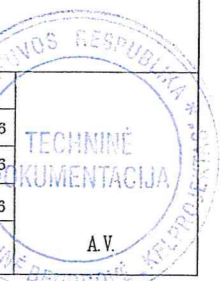

Žemės sklypo išdėstymo schema

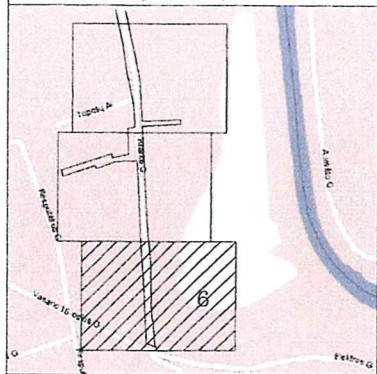


# ŽEMĖS SKLYPO PLANAS M 1: 500

Sklypo plotas 13700 m<sup>2</sup>

Kadastras:	vietovė	Panevėžio mstl.	blokas	sklypas
Žemės sklypo kadastro Nr.:		2 7 0 1	7 0 0 1	

Gatvė, namo Nr.	Kranto g. Proj. Nr. 117
Kaimas (miestelis)	
Seniūnija	Panevėžio
Miestas (rajonas)	Panevėžys
Apskritis	Panevėžio

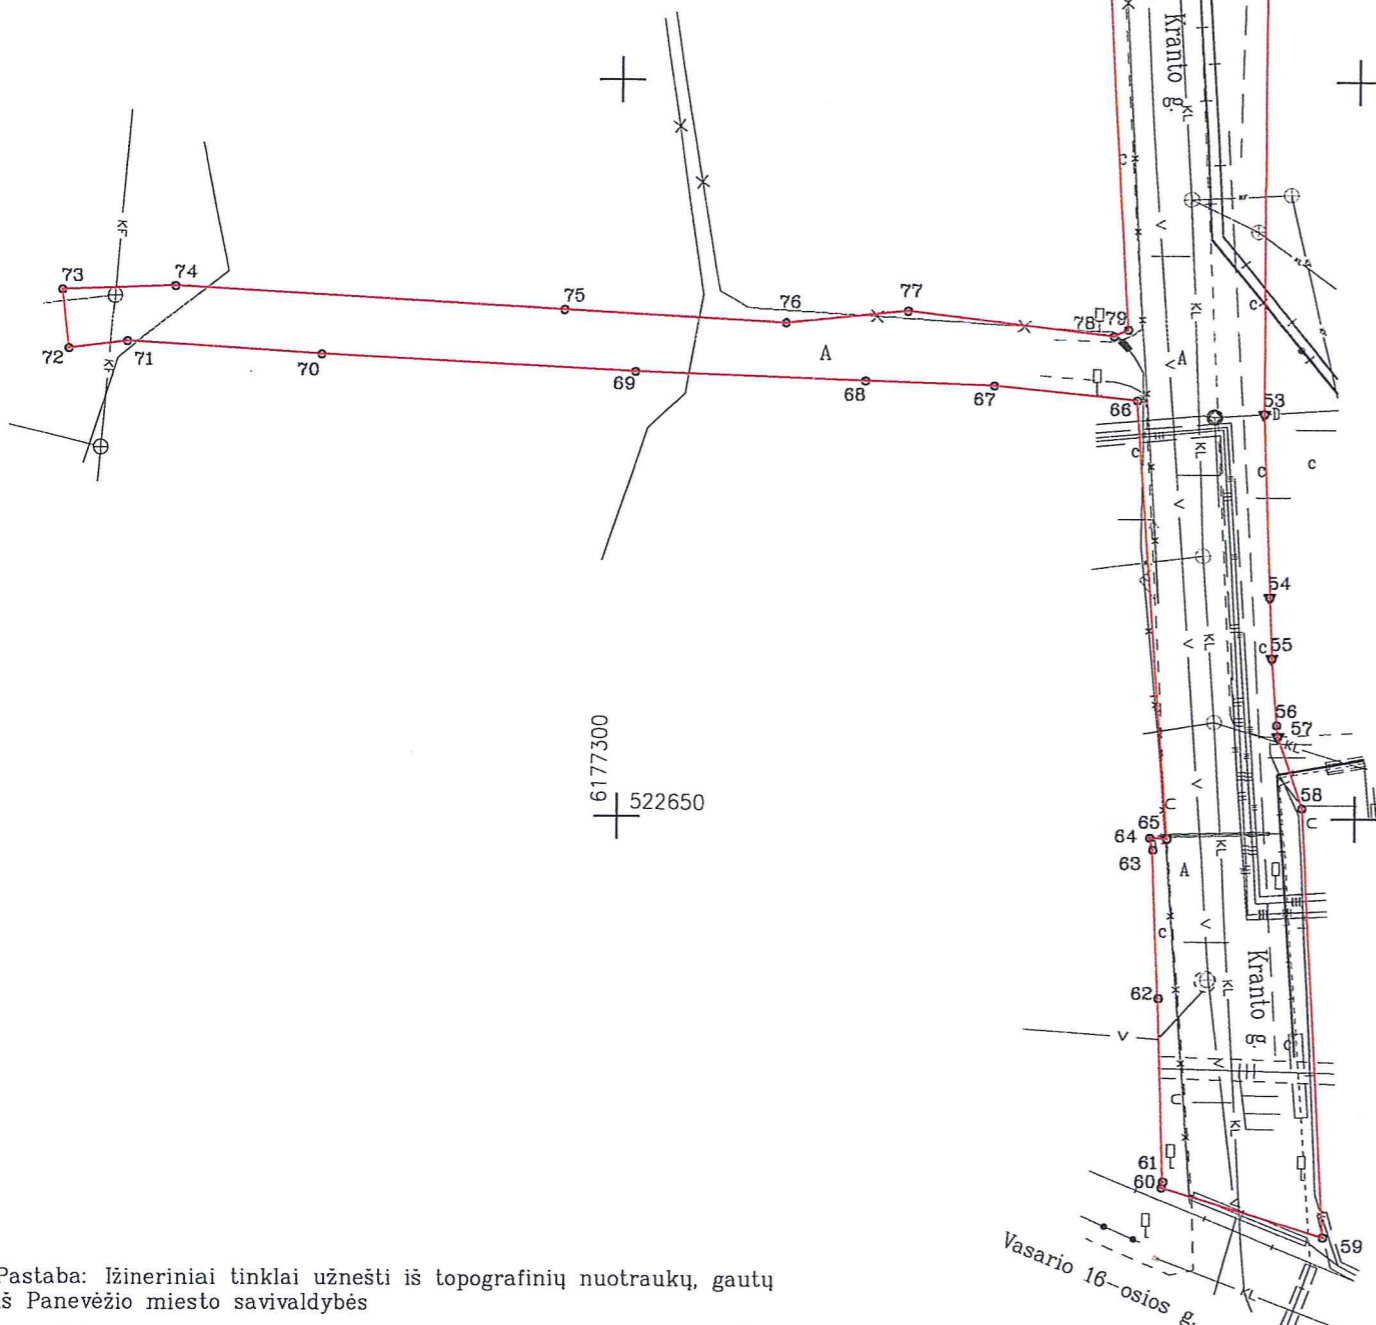

Gretimybė	Atstumas
51-52	49.81
52-53	53.58
53-54	12.45
54-55	4.14
55-56	4.54
56-57	0.76
57-58	5.16
58-59	29.02
59-60	11.43
60-61	0.41
61-62	12.40
62-63	10.06
63-64	0.84
64-65	1.15
65-66	29.79
66-67	9.84
67-68	8.68
68-69	15.65
69-70	21.38
70-71	13.01
71-72	4.03
72-73	3.98
73-74	7.62
74-75	26.35
75-76	15.09
76-77	8.25
77-78	14.06
78-79	1.08
79-80	32.00
80-81	7.23
81-82	17.63
82-83	19.08
83-84	14.11
84-85	5.19
85-86	14.55
86-87	19.38
87-88	19.28

6177300  
522650


Pastaba: Inžineriniai tinklai užnešti iš topografinių nuotraukų, gatvų iš Panevėžio miesto savivaldybės

## KELPROJEKTAS

Pareigos	Parašas	Vardas, pavardė	Data
SEKTORIAUS VADOVAS		ARTŪRAS SAURUSEVIČIUS	2016-08-16
DARBŲ VADOVAS		NERIJUS JUODIS	2016-08-16
MATININKAS		MARIUS DAUGĖLA	2016-08-16
		Lapo nr.	Lapų skaičius
		6	6




Žemės sklypo išdėstymo schema

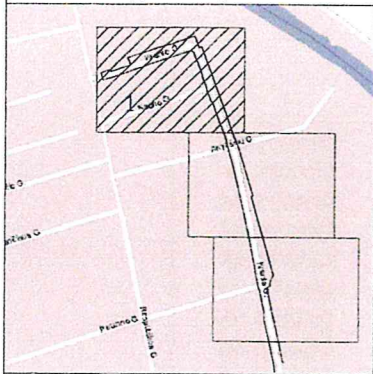

# ŽEMĖS SKLYPO PLANAS M 1: 500

Sklypo plotas 13700 m<sup>2</sup>

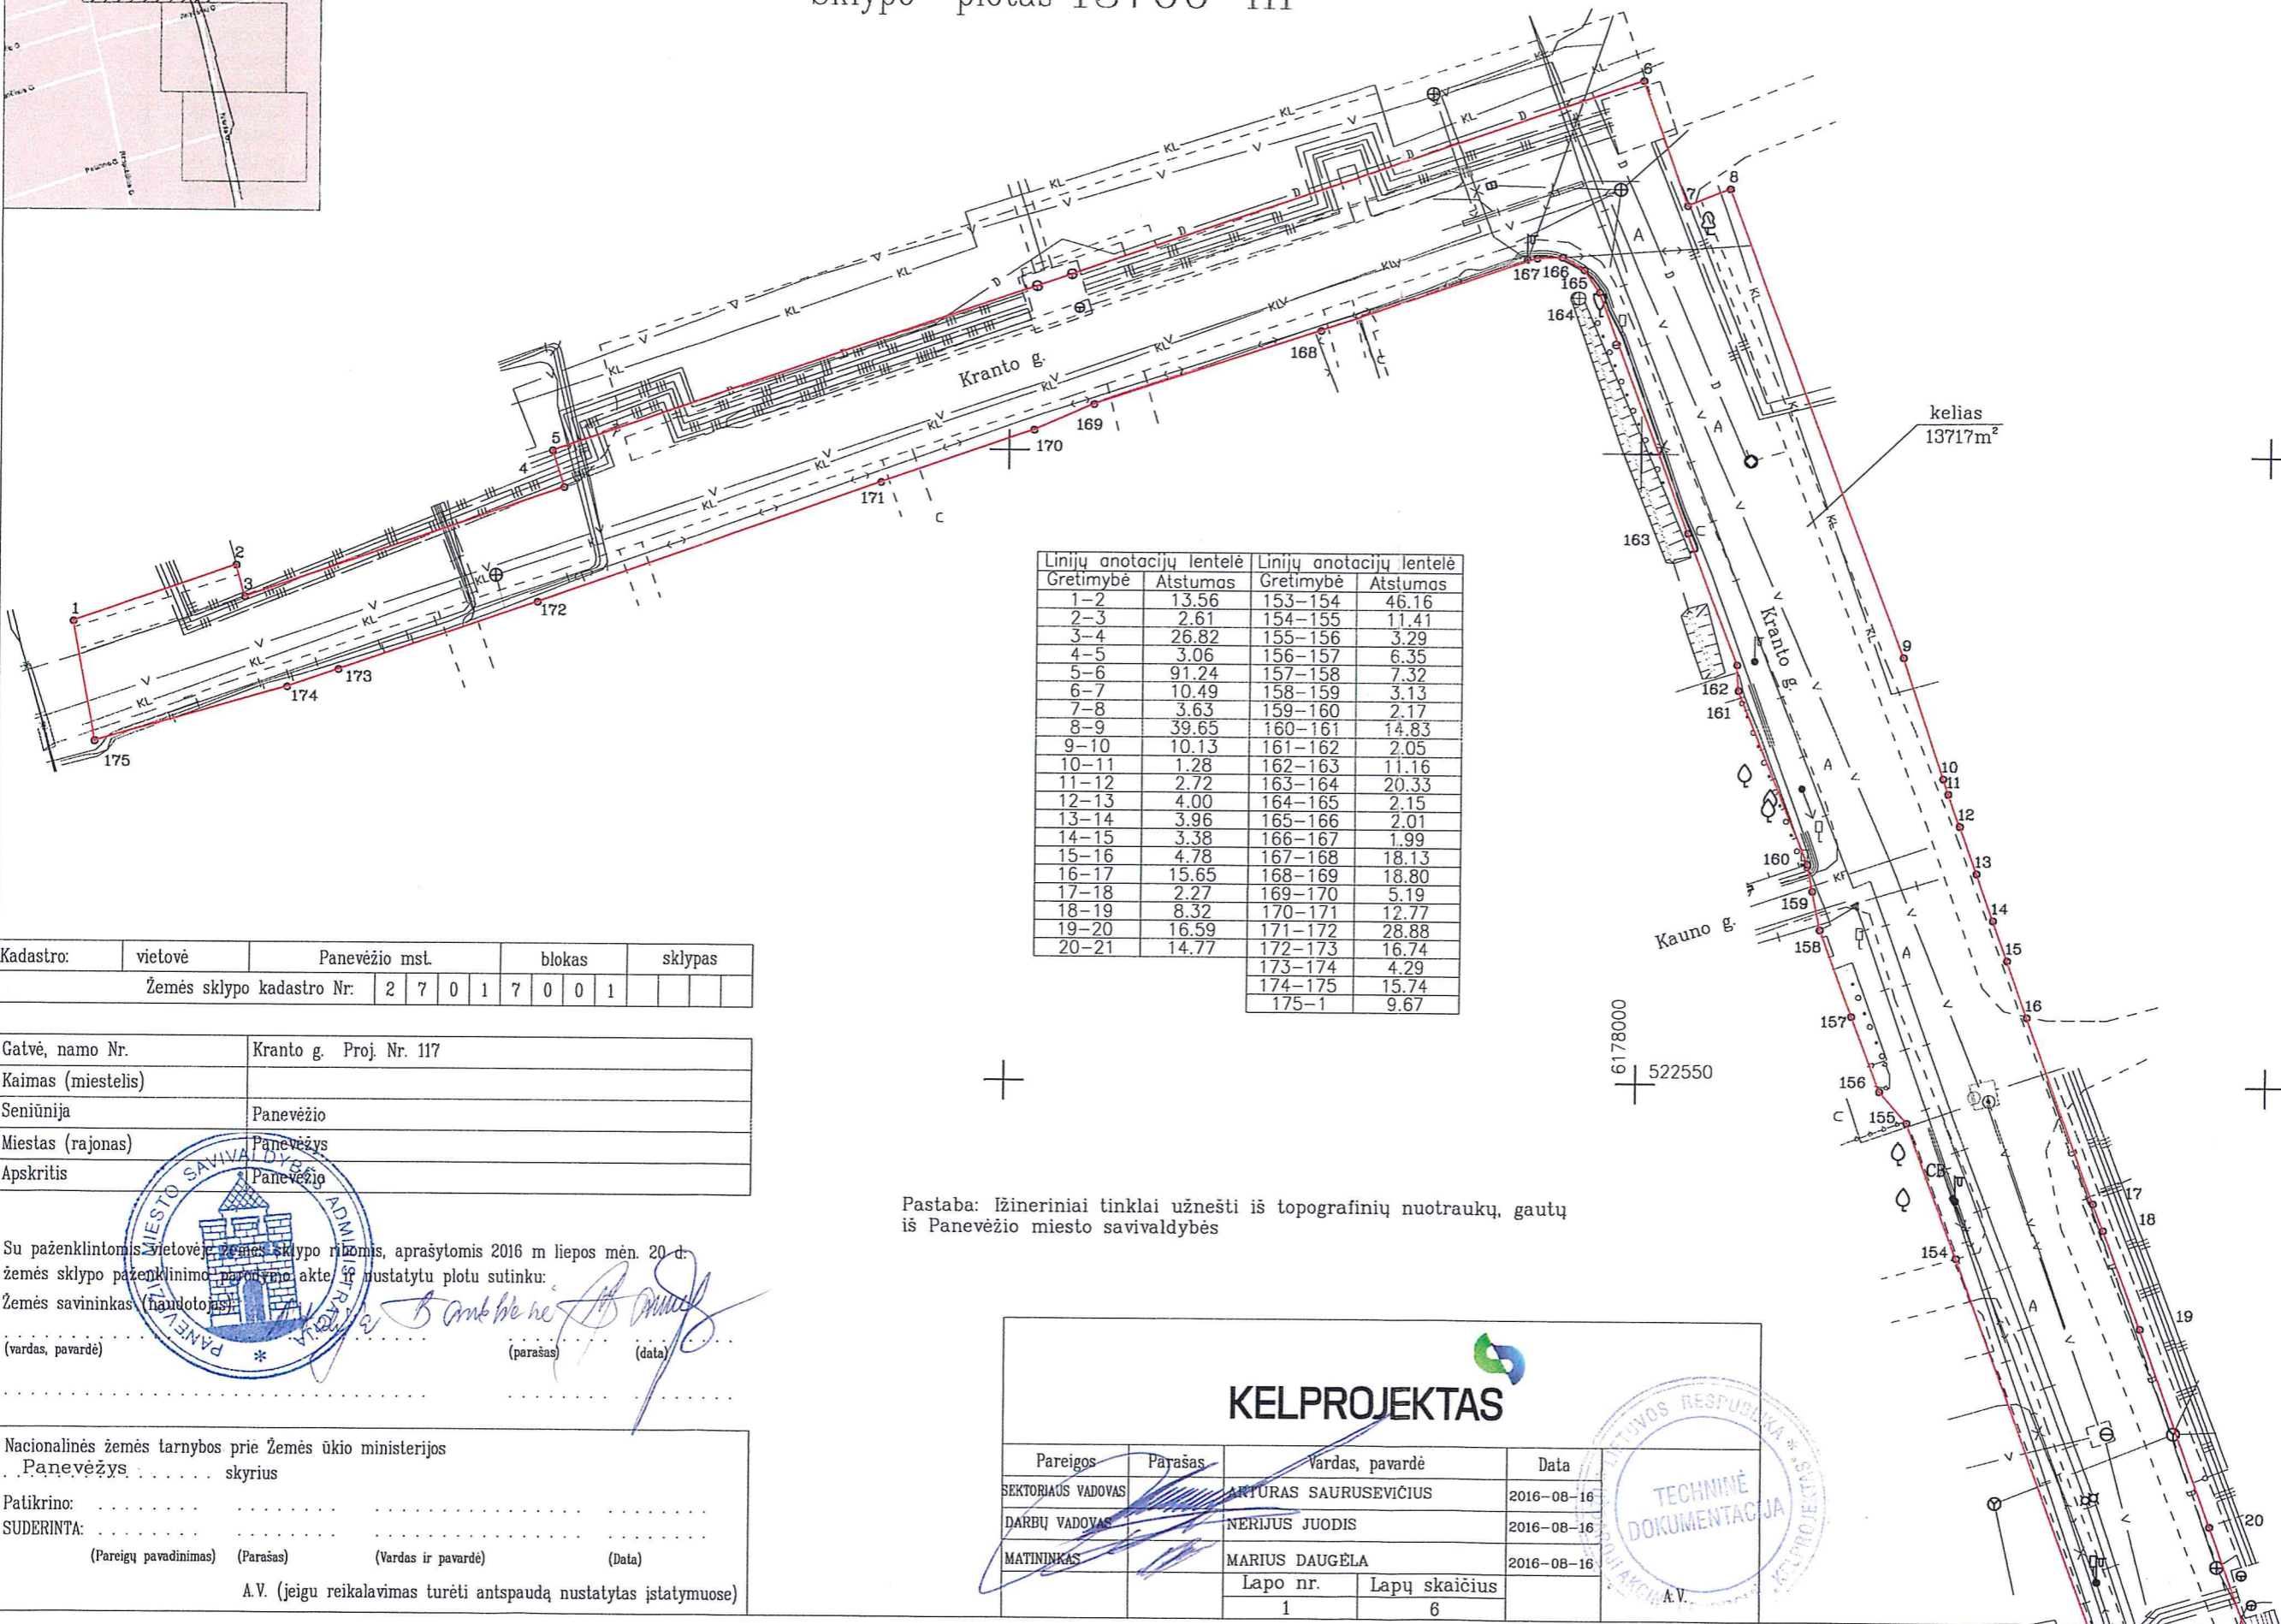

Linijų anotacijų lentelė		Linijų anotacijų lentelė	
Gretimybė	Atstumas	Gretimybė	Atstumas
1-2	13.56	153-154	46.16
2-3	2.61	154-155	11.41
3-4	26.82	155-156	3.29
4-5	3.06	156-157	6.35
5-6	91.24	157-158	7.32
6-7	10.49	158-159	3.13
7-8	3.63	159-160	2.17
8-9	39.65	160-161	14.83
9-10	10.13	161-162	2.05
10-11	1.28	162-163	11.16
11-12	2.72	163-164	20.33
12-13	4.00	164-165	2.15
13-14	3.96	165-166	2.01
14-15	3.38	166-167	1.99
15-16	4.78	167-168	18.13
16-17	15.65	168-169	18.80
17-18	2.27	169-170	5.19
18-19	8.32	170-171	12.77
19-20	16.59	171-172	28.88
20-21	14.77	172-173	16.74
		173-174	4.29
		174-175	15.74
		175-1	9.67

Kadastras:	vietovė	Panevėžio mstl.	blokas	sklypas
Žemės sklypo kadastras Nr. 2 7 0 1 7 0 0 1				

Gatvė, namo Nr.	Kranto g. Proj. Nr. 117
Kaimas (miestelis)	
Seniūnija	Panevėžio
Miestas (rajonas)	Panevėžys
Apskritis	Panevėžio

Su paženklintomis vietovės žemės sklypo ribomis, aprašytais 2016 m. liepos mėn. 20 d. žemės sklypo paženklintimo parodymo akte, nustatyto ploto sutinku:

Žemės savininkas (naudotojas):  
 (vardas, pavardė) \* (parašas) (data)



Nacionalinės žemės tarnybos prie Žemės ūkio ministerijos  
 Panevėžys skyrius

Patikrino: \_\_\_\_\_  
 SUDERINTA: \_\_\_\_\_  
 (Pareigų pavadinimas) (Parašas) (Vardas ir pavardė) (Data)

A.V. (jeigu reikalavimas turėti antspaudą nustatytas įstatymuose)


Pastaba: Inžineriniai tinklai užnešti iš topografinių nuotraukų, gatvų iš Panevėžio miesto savivaldybės

## KELPROJEKTAS

Pareigos	Parašas	Vardas, pavardė	Data
SEKTORIAUS VADOVAS	<i>[Signature]</i>	ARTŪRAS SAURUSEVIČIUS	2016-08-16
DARBŲ VADOVAS	<i>[Signature]</i>	NERIJUS JUODIS	2016-08-16
MATININKAS	<i>[Signature]</i>	MARIUS DAUGĖLA	2016-08-16
		Lapo nr. 1	Lapų skaičius 6




Žemės sklypo išdėstymo schema

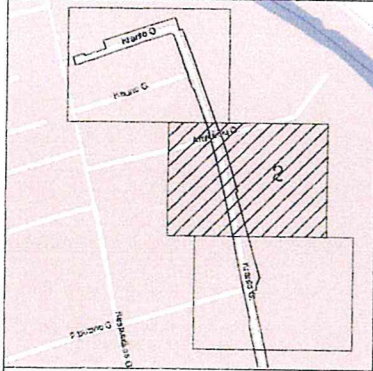

# ŽEMĖS SKLYPO PLANAS M 1: 500

Sklypo plotas 13700 m<sup>2</sup>

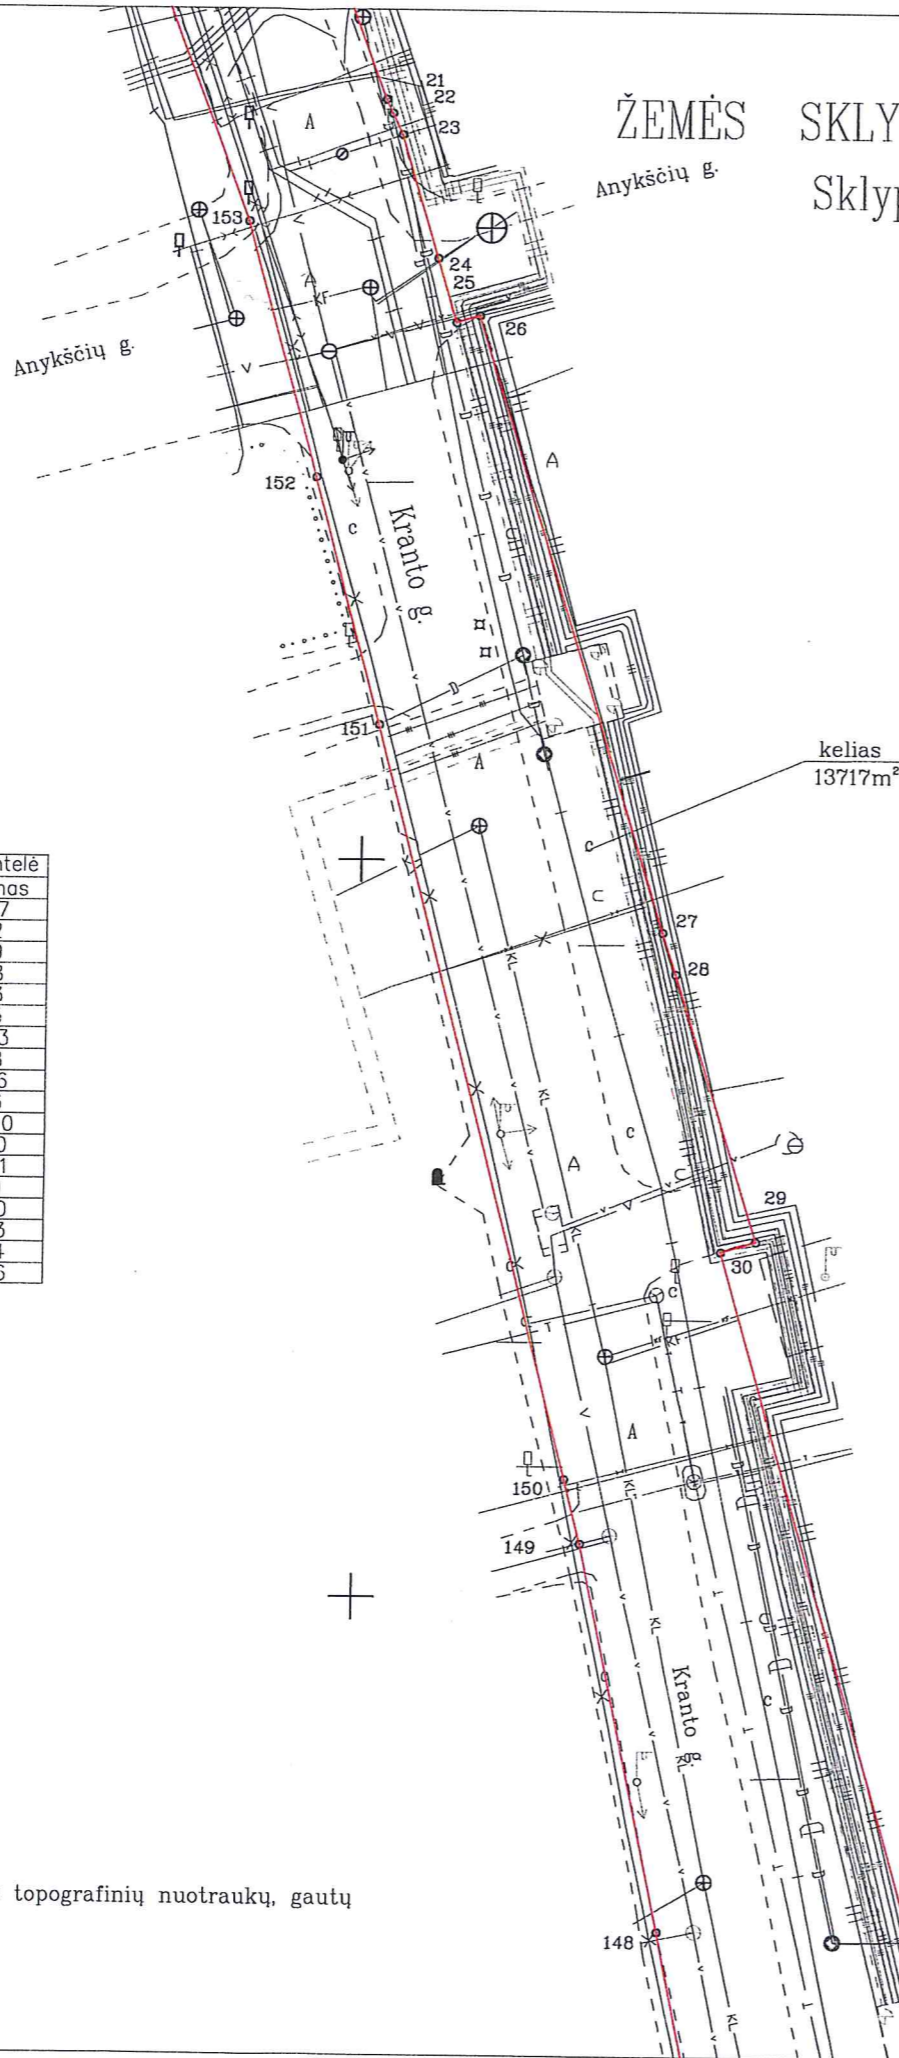

Linijų anotacijų lentelė

Gretimybė	Atstumas
20-21	14.77
21-22	1.02
22-23	1.59
23-24	8.68
24-25	4.53
25-26	1.65
26-27	43.73
27-28	2.98
28-29	18.96
29-30	2.46
30-31	105.10
147-148	17.80
148-149	26.81
149-150	4.50
150-151	52.80
151-152	17.33
152-153	17.94
153-154	46.16

Pastaba: Išeneriniai tinklai užnešti iš topografinių nuotraukų, gautų iš Panevėžio miesto savivaldybės


Kadastras:	vietovė	Panevėžio mst.	blokas	sklypas
Žemės sklypo kadastro Nr.:		2 7 0 1	7 0 0 1	

Gatvė, namo Nr.	Kranto g. Proj. Nr. 117
Kaimas (miestelis)	
Seniūnija	Panevėžio
Miestas (rajonas)	Panevėžys
Apskritis	Panevėžio

6177850  
522650


**KELPROJEKTAS**

Pareigos	Parašas	Vardas, pavardė	Data
SEKTORIAUS VADOVAS		ARTŪRAS SAURUSEVIČIUS	2016-08-16
DARBŲ VADOVAS		NERIJUS JUODIS	2016-08-16
MATININKAS		MARIUS DAUGELA	2016-08-16
	Lapo nr.	Lapų skaičius	
	2	6	

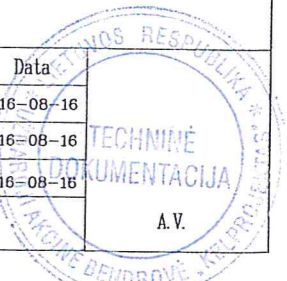


A.V.

Žemės sklypo išdėstymo schema

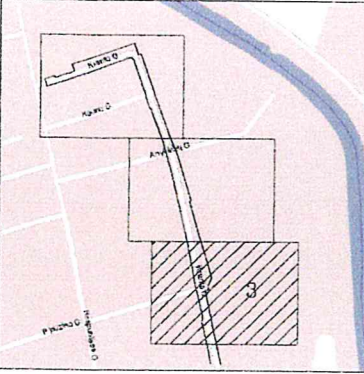

ŽEMĖS SKLYPO PLANAS M 1: 500  
Sklypo plotas 13700 m<sup>2</sup>

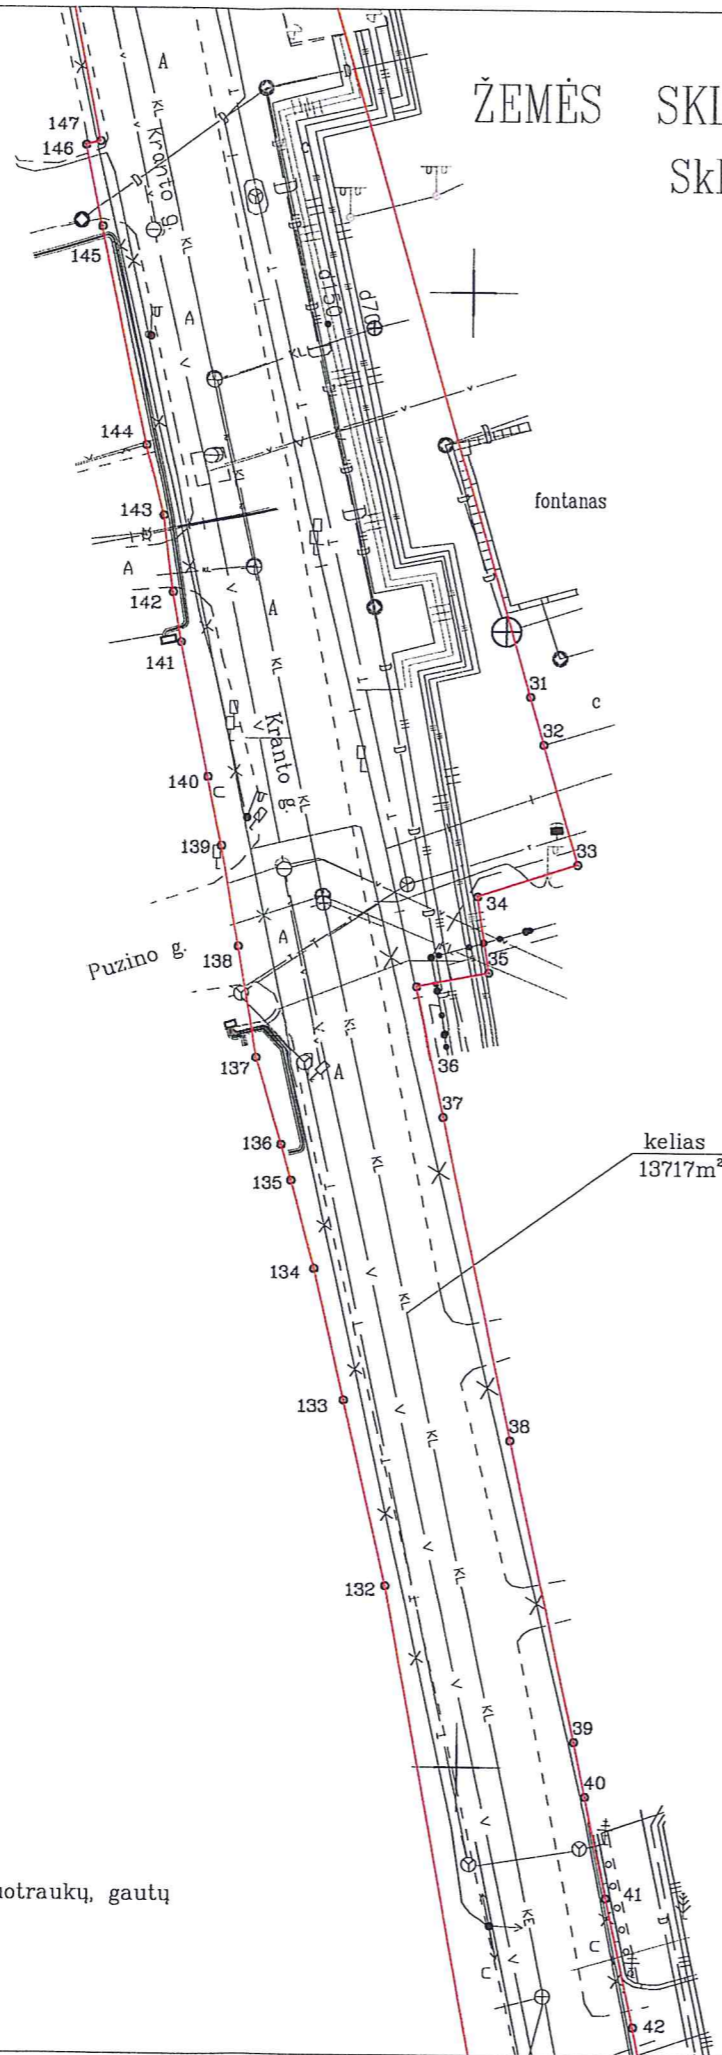

Linijų anotacijų lentelė	Gretimybė	Atstumas
30-31	105.10	
31-32	3.36	
32-33	8.49	
33-34	7.12	
34-35	5.25	
35-36	5.00	
36-37	9.06	
37-38	22.44	
38-39	20.88	
39-40	3.78	
40-41	7.00	
41-42	8.88	
42-43	9.87	
131-132	102.52	
132-133	12.90	
133-134	9.13	
134-135	6.20	
135-136	2.53	
136-137	6.18	
137-138	7.66	
138-139	6.93	
139-140	4.78	
140-141	9.32	
141-142	3.43	
142-143	5.24	
143-144	4.90	
144-145	15.09	
145-146	5.63	
146-147	1.03	
147-148	17.80	

Kadastras:	vietovė	Panevėžio mst.	blokas	sklypas
Žemės sklypo kadastras Nr.:		2 7 0 1 7 0 0 1		

Gatvė, namo Nr.	Kranto g. Proj. Nr. 117
Kaimas (miestelis)	
Seniūnija	Panevėžio
Miestas (rajonas)	Panevėžys
Apskritis	Panevėžio

Pastaba: Išneriniai tinklai užnešti iš topografinių nuotraukų, gautų iš Panevėžio miesto savivaldybės

**KELPROJEKTAS**

Pareigos	Parašas	Vardas, pavardė	Data
SEKTORIAUS VADOVAS		ARTURAS SAURUSEVIČIUS	2016-08-16
DARBŲ VADOVAS		NERIJUS JUODIS	2016-08-16
MATININKAS		MARIUS DAUGĖLA	2016-08-16
		Lapo nr.	Lapų skaičius
		3	6

6177700  
522700




# ŽEMĖS SKLYPO PLANAS M 1: 500

Sklypo plotas 13700 m<sup>2</sup>

Kadastro:	vielovė	Panevėžio mstl.	blokas	sklypas
Žemės sklypo kadastro Nr.:		2 7 0 1	7 0 0 1	

Gatvė, namo Nr.	Kranto g. Proj. Nr. 117
Kaimas (miestelis)	
Seniūnija	Panevėžio
Miestas (rajonas)	Panevėžys
Apskritis	Panevėžio


Gretimybė	Atstumas
42-43	9.87
43-44	53.29
44-45	12.09
45-46	52.46
46-47	50.30
47-48	5.83
48-49	50.63
49-50	118.54
125-126	2.68
126-127	5.14
127-128	8.79
128-129	1.15
129-130	28.52
130-131	33.52
131-132	102.52

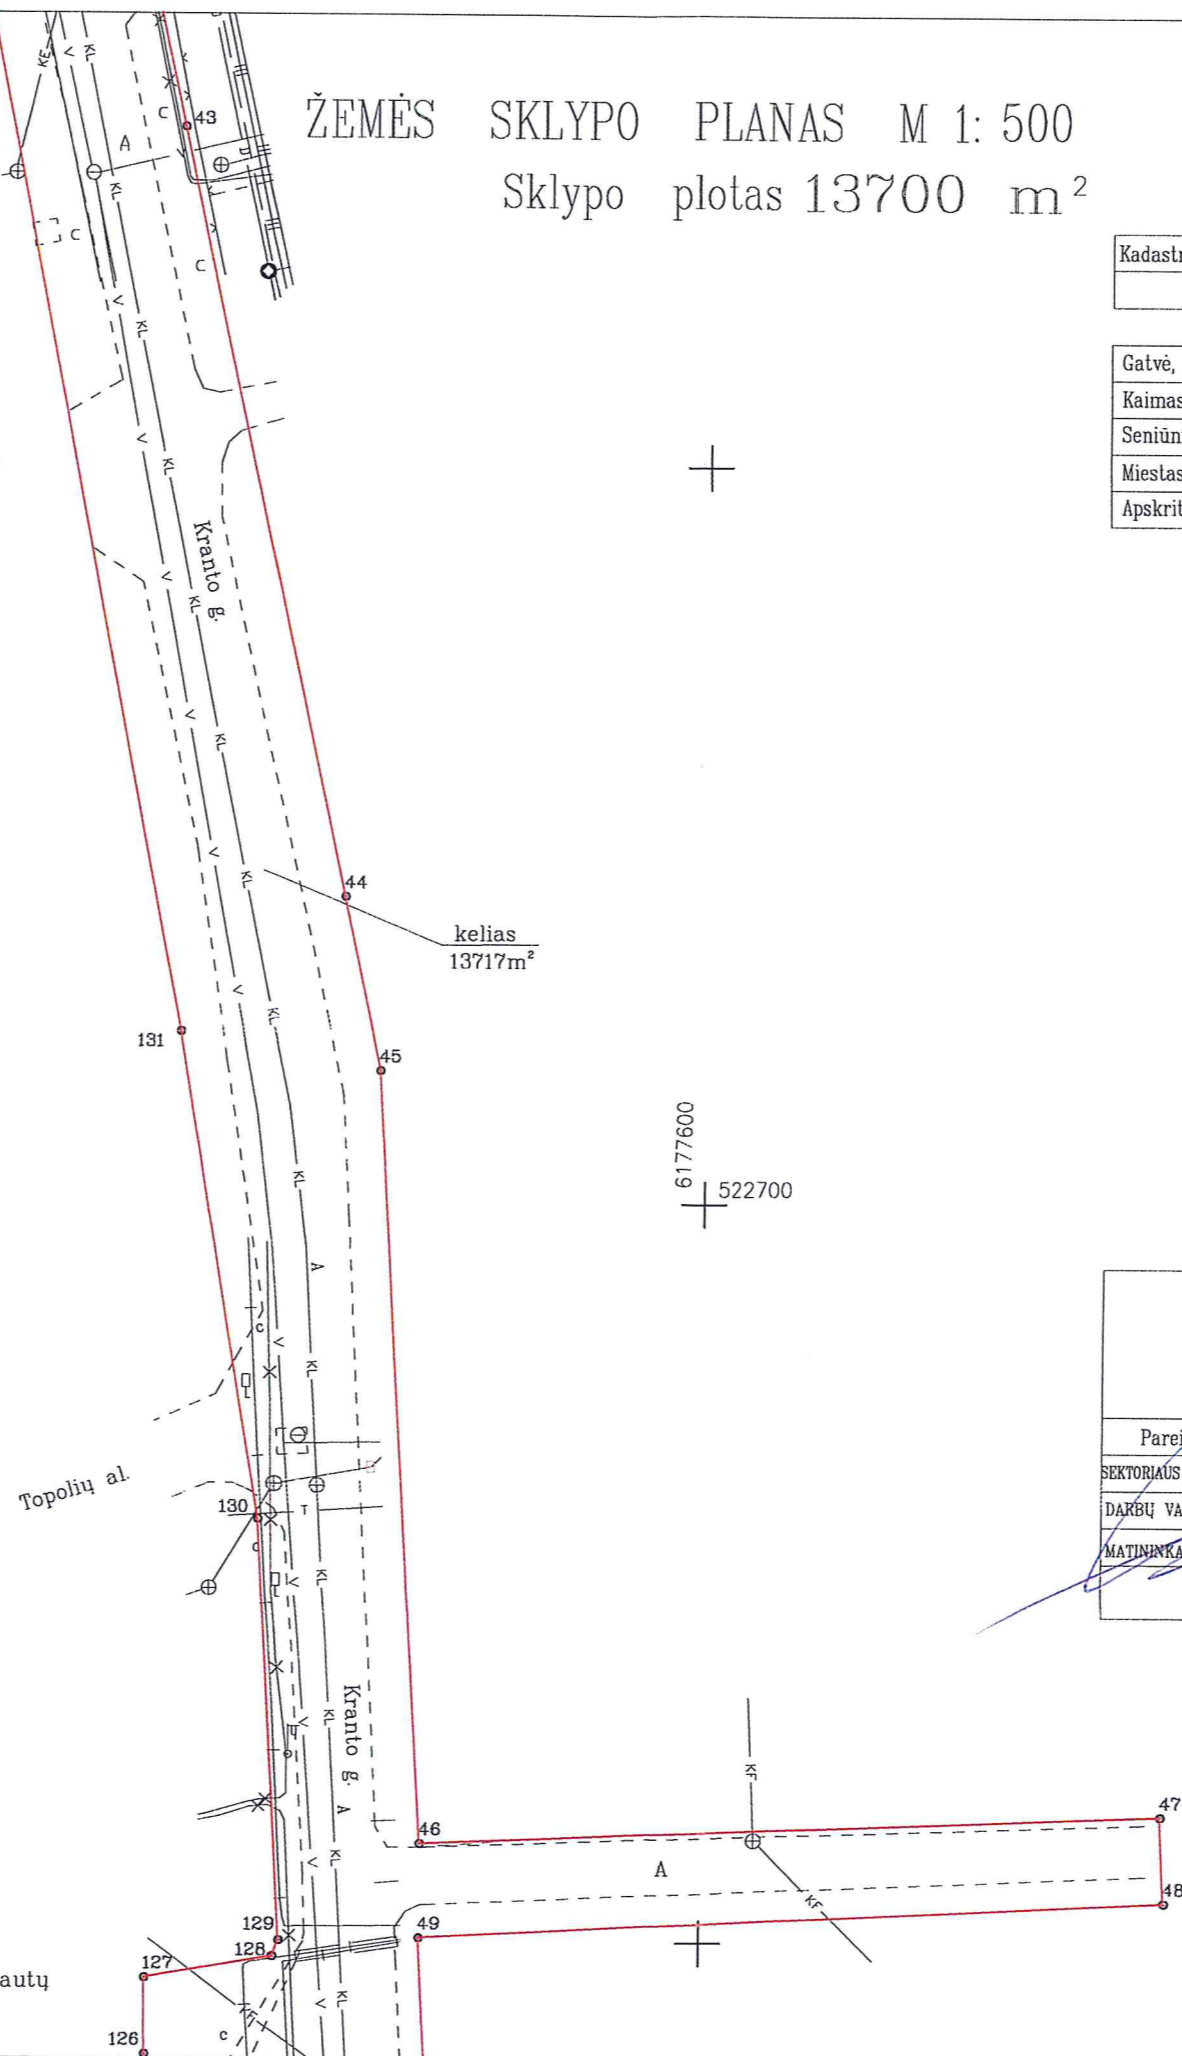

6177600  
522700


## KELPROJEKTAS

Pareigos	Parašas	Vardas, pavardė	Data
SEKTORIAUS VADOVAS		ARTŪRAS SAUGUSEVIČIUS	2016-08-16
DARBŲ VADOVAS		NERIJUS JUODIS	2016-08-16
MATININKAS		MARIUS DAUGĖLA	2016-08-16
		Lapo nr. 4	Lapų skaičius 6

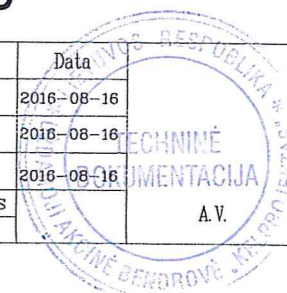

Pastaba: Ižineriniai tinklai užnešti iš topografinių nuotraukų, gautų iš Panevėžio miesto savivaldybės

Žemės sklypo išdėstymo schema

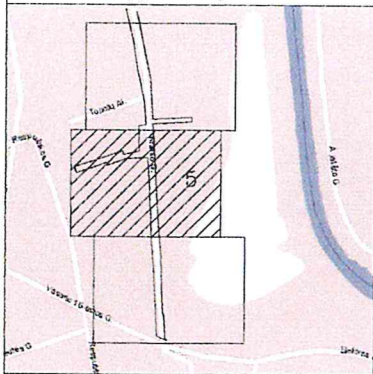

ŽEMĖS SKLYPO PLANAS M 1: 500  
Sklypo plotas 13700 m<sup>2</sup>


Kadastras:	vietovė	Panevėžio mstl.	blokas	sklypas
Žemės sklypo kadastro Nr.		2 7 0 1	7 0 0 1	

Gatvė, namo Nr.	Kranto g. Proj. Nr. 117
Kaimas (miestelis)	
Seniūnija	Panevėžio
Miestas (rajonas)	Panevėžys
Apskritis	Panevėžio

Linijų anotacijų lentelė

Gretimybė	Atstumas
49-50	118.54
50-51	1.46
51-52	49.81
87-88	19.28
88-89	21.16
89-90	3.10
90-91	9.68
91-92	11.76
92-93	16.67
93-94	12.47
94-95	2.83
95-96	14.90
96-97	7.55
97-98	3.17
98-99	8.34
99-100	14.32
100-101	15.01
101-102	14.82
102-103	37.70
103-104	5.15
104-105	12.97
105-106	2.51
106-107	1.68
107-108	39.82
108-109	11.38
109-110	27.30
110-111	2.58
111-112	18.49
112-113	23.35
113-114	6.05
114-115	7.87
115-116	2.69
116-117	1.35
117-118	10.00
118-119	16.53
119-120	11.80
120-121	47.60
121-122	8.19
122-123	4.19
123-124	19.57
124-125	19.47
125-126	2.68

Pastaba: Inžineriniai tinklai užnešti iš topografinių nuotraukų, gautų iš Panevėžio miesto savivaldybės

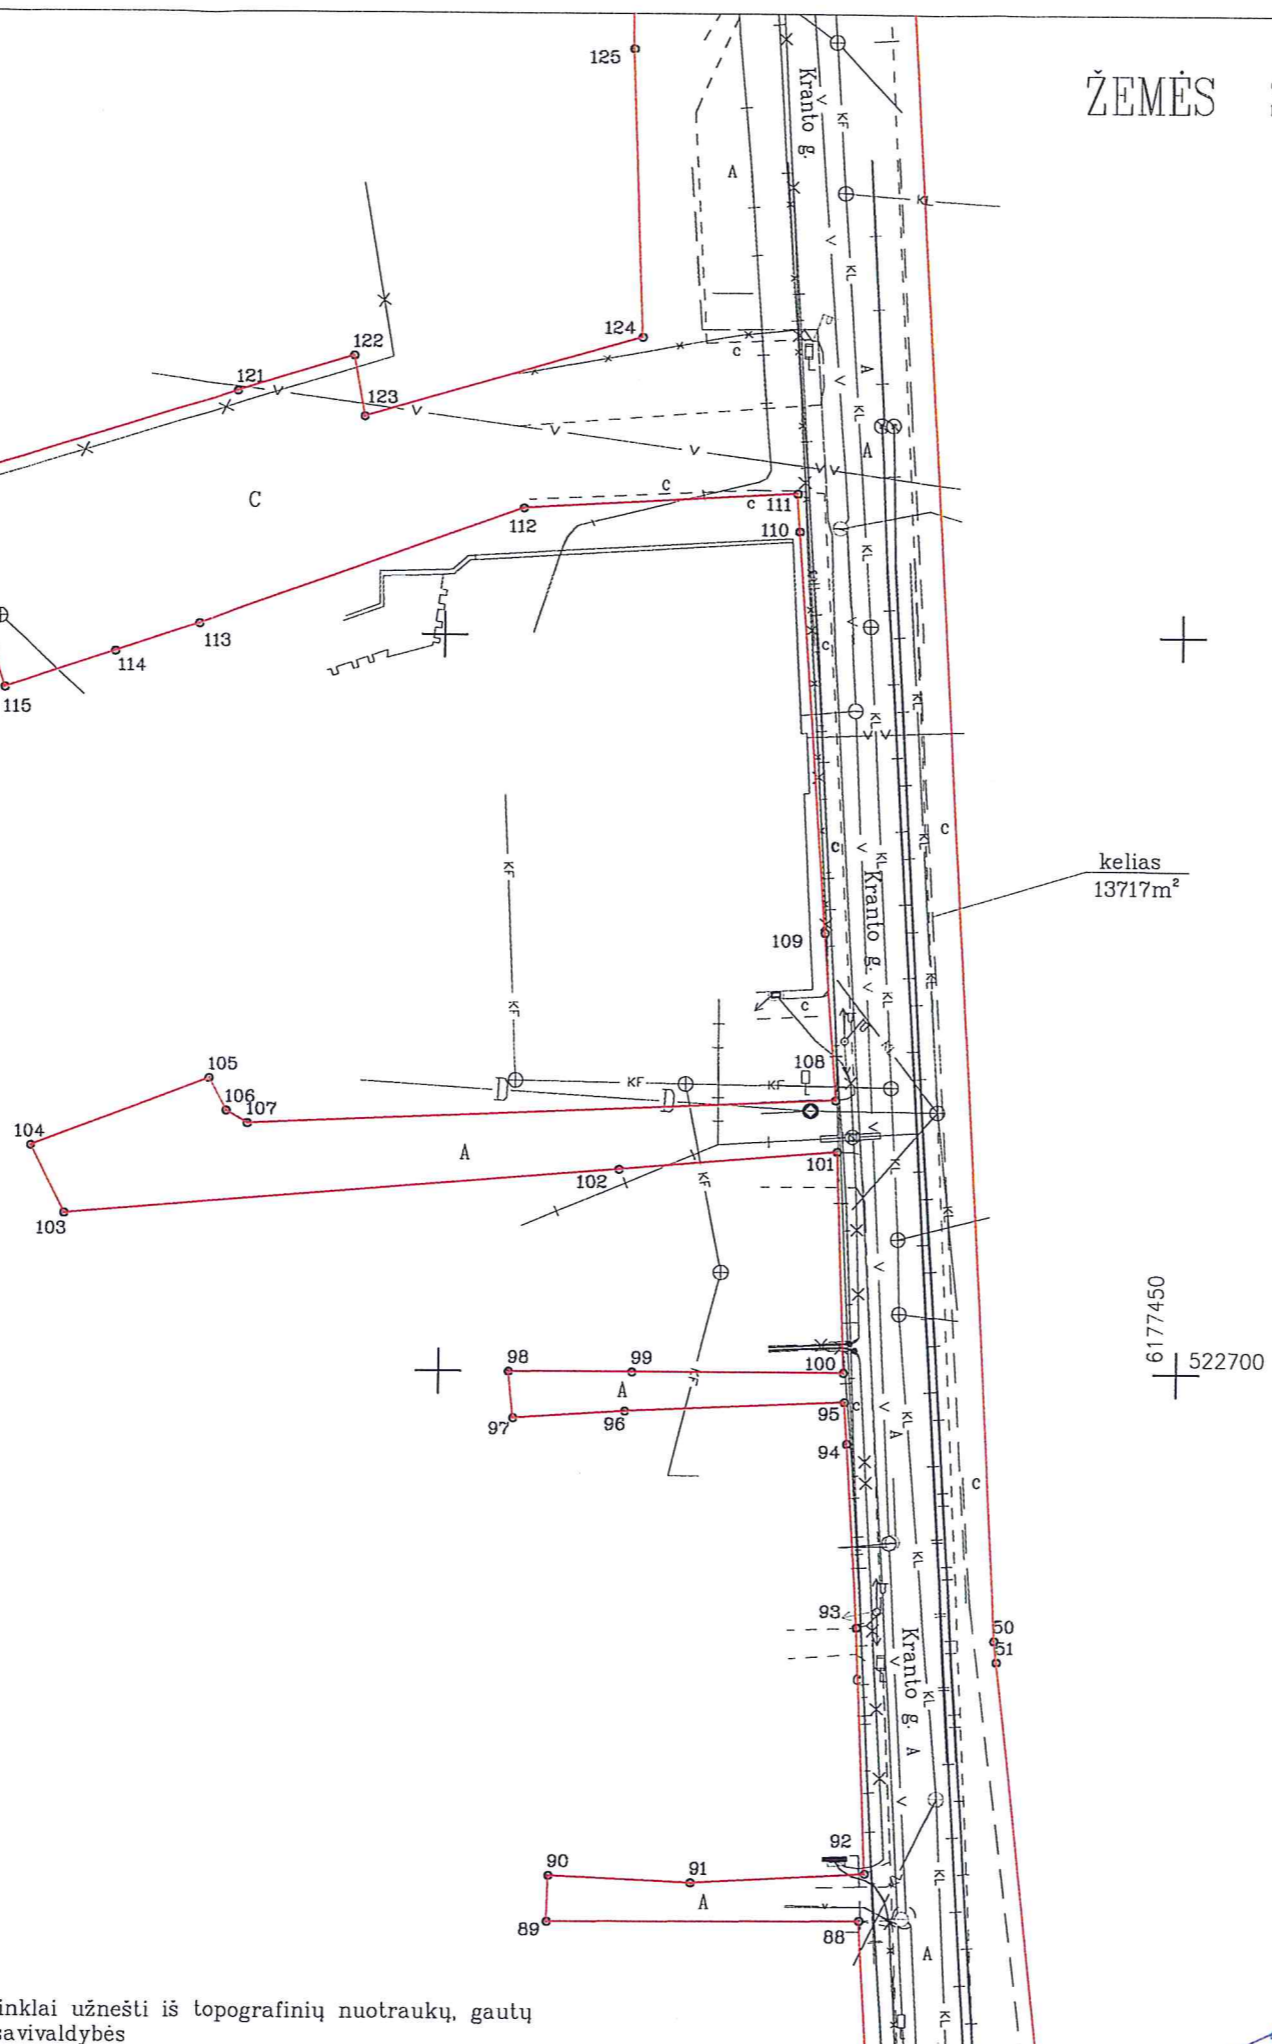


6177450  
522700

**KELPROJEKTAS**

Pareigos	Parašas	Vardas, pavardė	Data
SEKTORIAUS VADOVAS		ARTŪRAS SAURUSEVIČIUS	2016-08-16
DARBŲ VADOVAS		NERIJUS JUODIS	2016-08-16
MATAVININKAS		MARIUS DAUGĖLA	2016-08-16
		Lapo nr.	Lapų skaičius
		5	6



Žemės sklypo išdėstymo schema

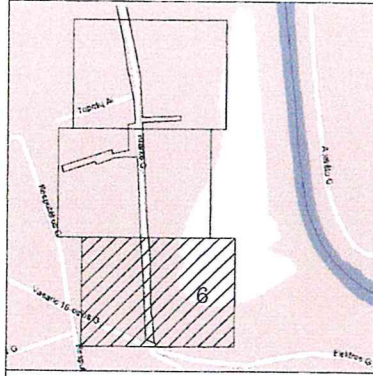


# ŽEMĖS SKLYPO PLANAS M 1: 500

Sklypo plotas 13700 m<sup>2</sup>

Kadastro:	vietovė	Panevėžio mst.	blokas	sklypas
Žemės sklypo kadastro Nr.		2 7 0 1	7 0 0 1	

Gatvė, namo Nr.	Kranto g. Proj. Nr. 117
Kaimas (miestelis)	
Seniūnija	Panevėžio
Miestas (rajonas)	Panevėžys
Apskritis	Panevėžio

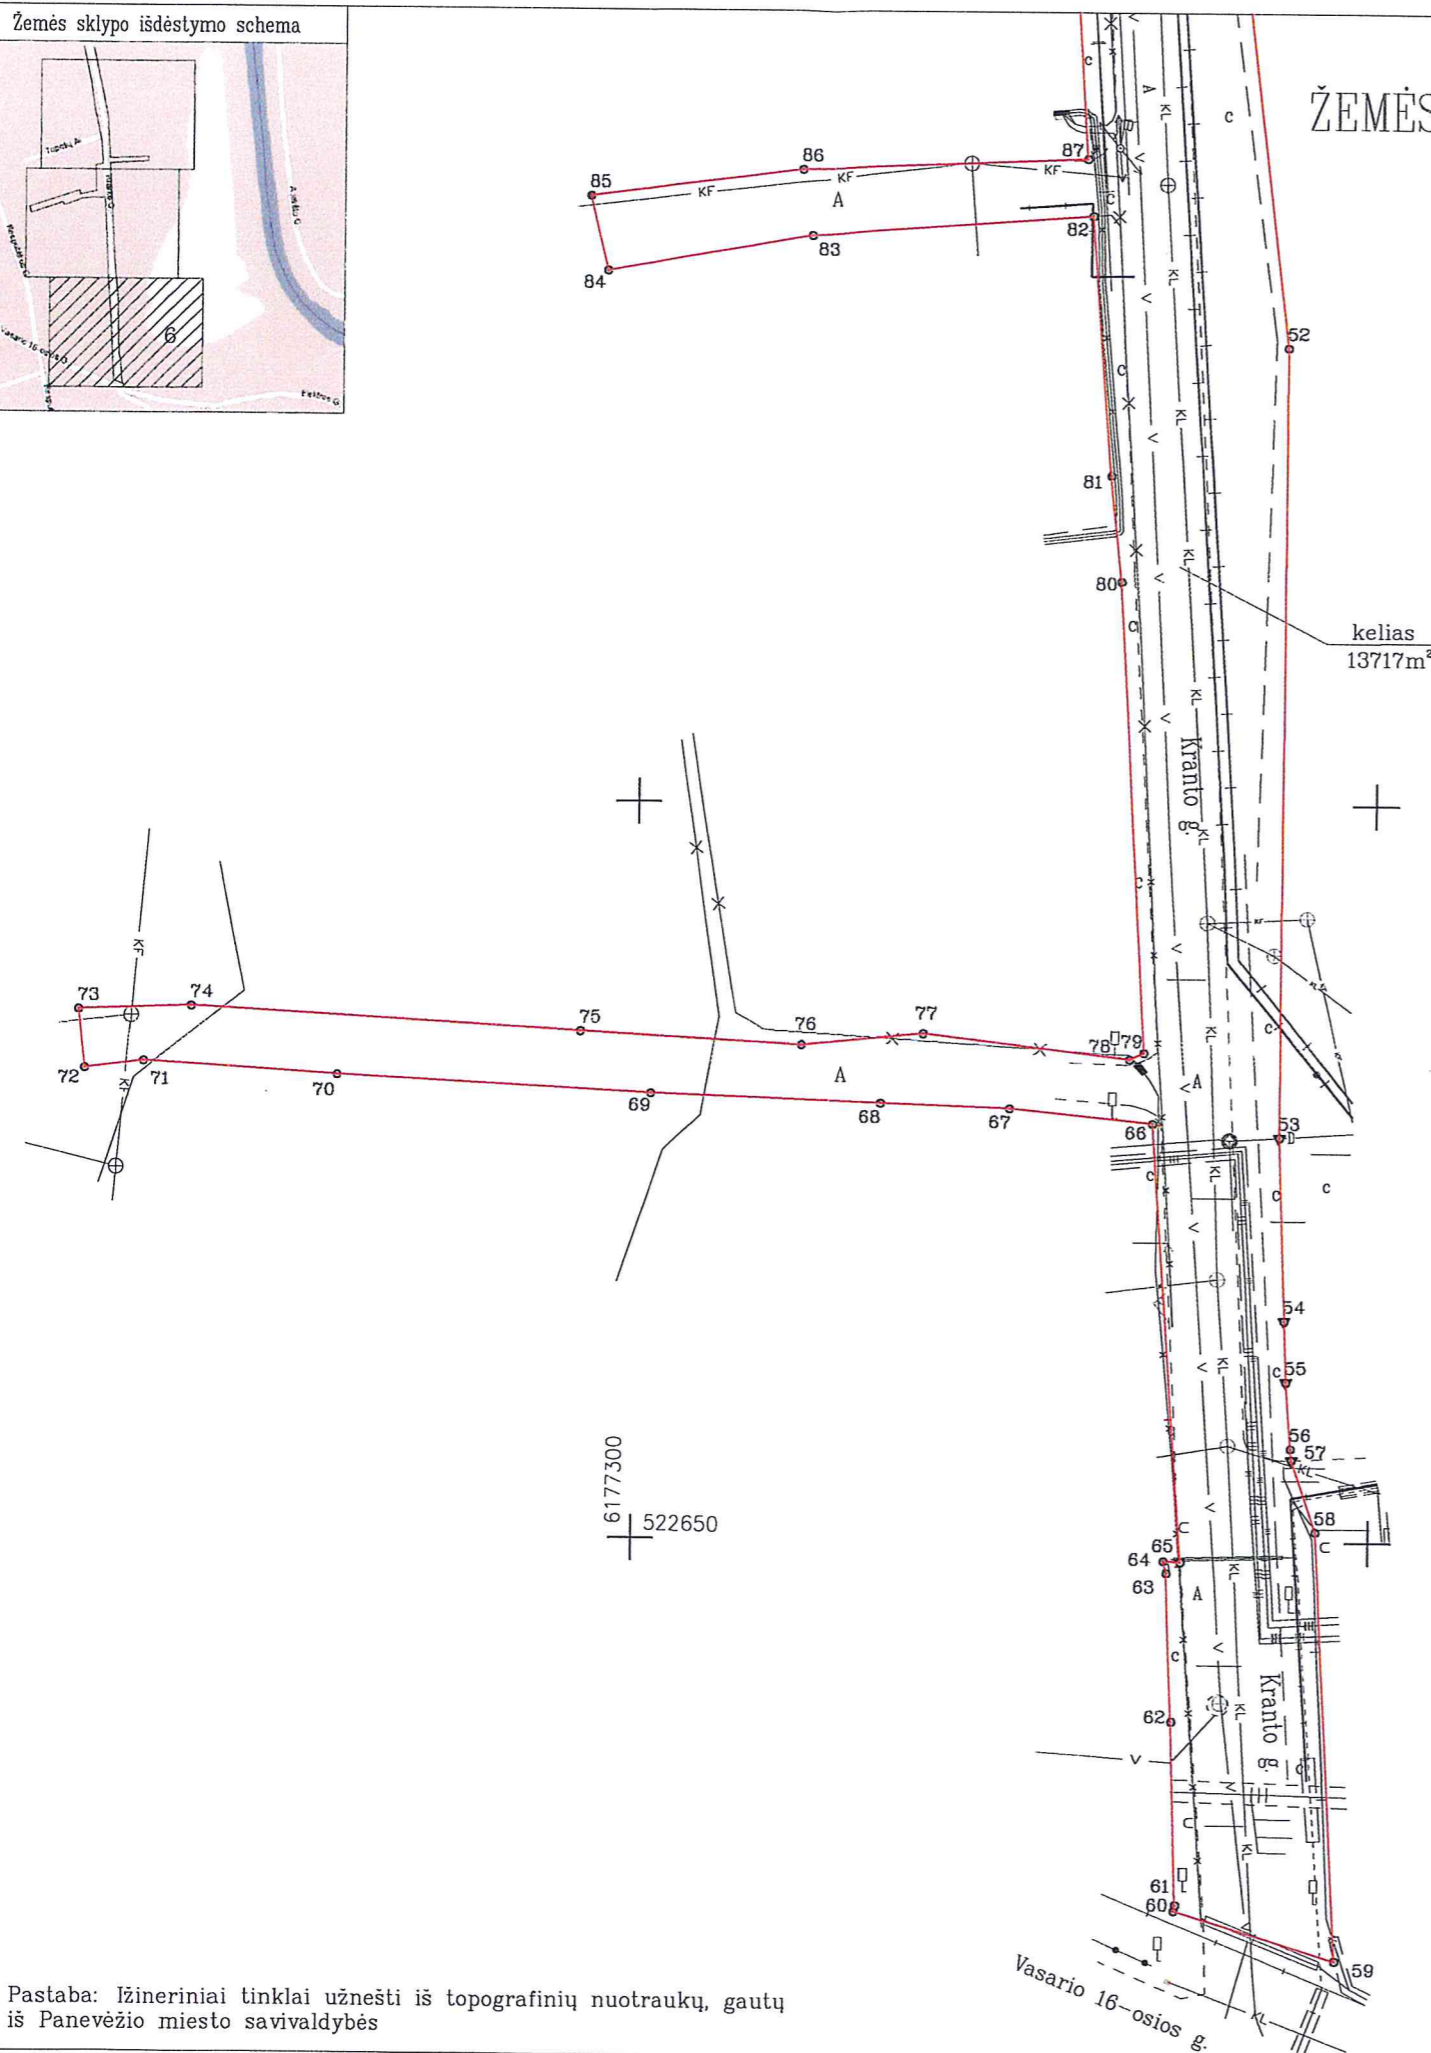

Gretimybė	Atstumas
51-52	49.81
52-53	53.58
53-54	12.45
54-55	4.14
55-56	4.54
56-57	0.76
57-58	5.16
58-59	29.02
59-60	11.43
60-61	0.41
61-62	12.40
62-63	10.06
63-64	0.84
64-65	1.15
65-66	29.79
66-67	9.84
67-68	8.68
68-69	15.65
69-70	21.38
70-71	13.01
71-72	4.03
72-73	3.98
73-74	7.62
74-75	26.35
75-76	15.09
76-77	8.25
77-78	14.06
78-79	1.08
79-80	32.00
80-81	7.23
81-82	17.63
82-83	19.08
83-84	14.11
84-85	5.19
85-86	14.55
86-87	19.38
87-88	19.28

Pastaba: Inžineriniai tinklai užnešti iš topografinių nuotraukų, gautų iš Panevėžio miesto savivaldybės

## KELPROJEKTAS

Pareigos	Parašas	Vardas, pavardė	Data
SEKTORIAUS VADOVAS		ARTŪRAS SAURUSEVIČIUS	2016-08-16
DARBŲ VADOVAS		NERIJUS JUODIS	2016-08-16
MATININKAS		MARIUS DAUGĖLA	2016-08-16
	Lapo nr.	Lapų skaičius	
	6	6	

