


SITUACIJOS SCHEMA

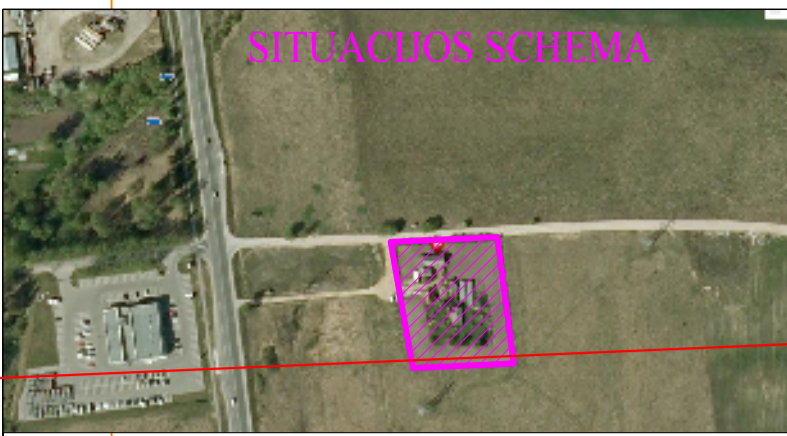

Priklausomybė:
Lina Dainienė, Dalina Narvydienė
Judita Snicorienė, Vidmantas Snicorius
Rimantas Snicorius, Daiva Ringienė
Liudvika Jovaišienė
(nuosavybės teisė 1.4203 ha)
Kad. Nr. 2701/0037:62


TERITORIJOS PLANAS

M 1:500



Bendrajame plane numatoma C2 kategorijos gatvės koridorius

Kaimynų gatvė

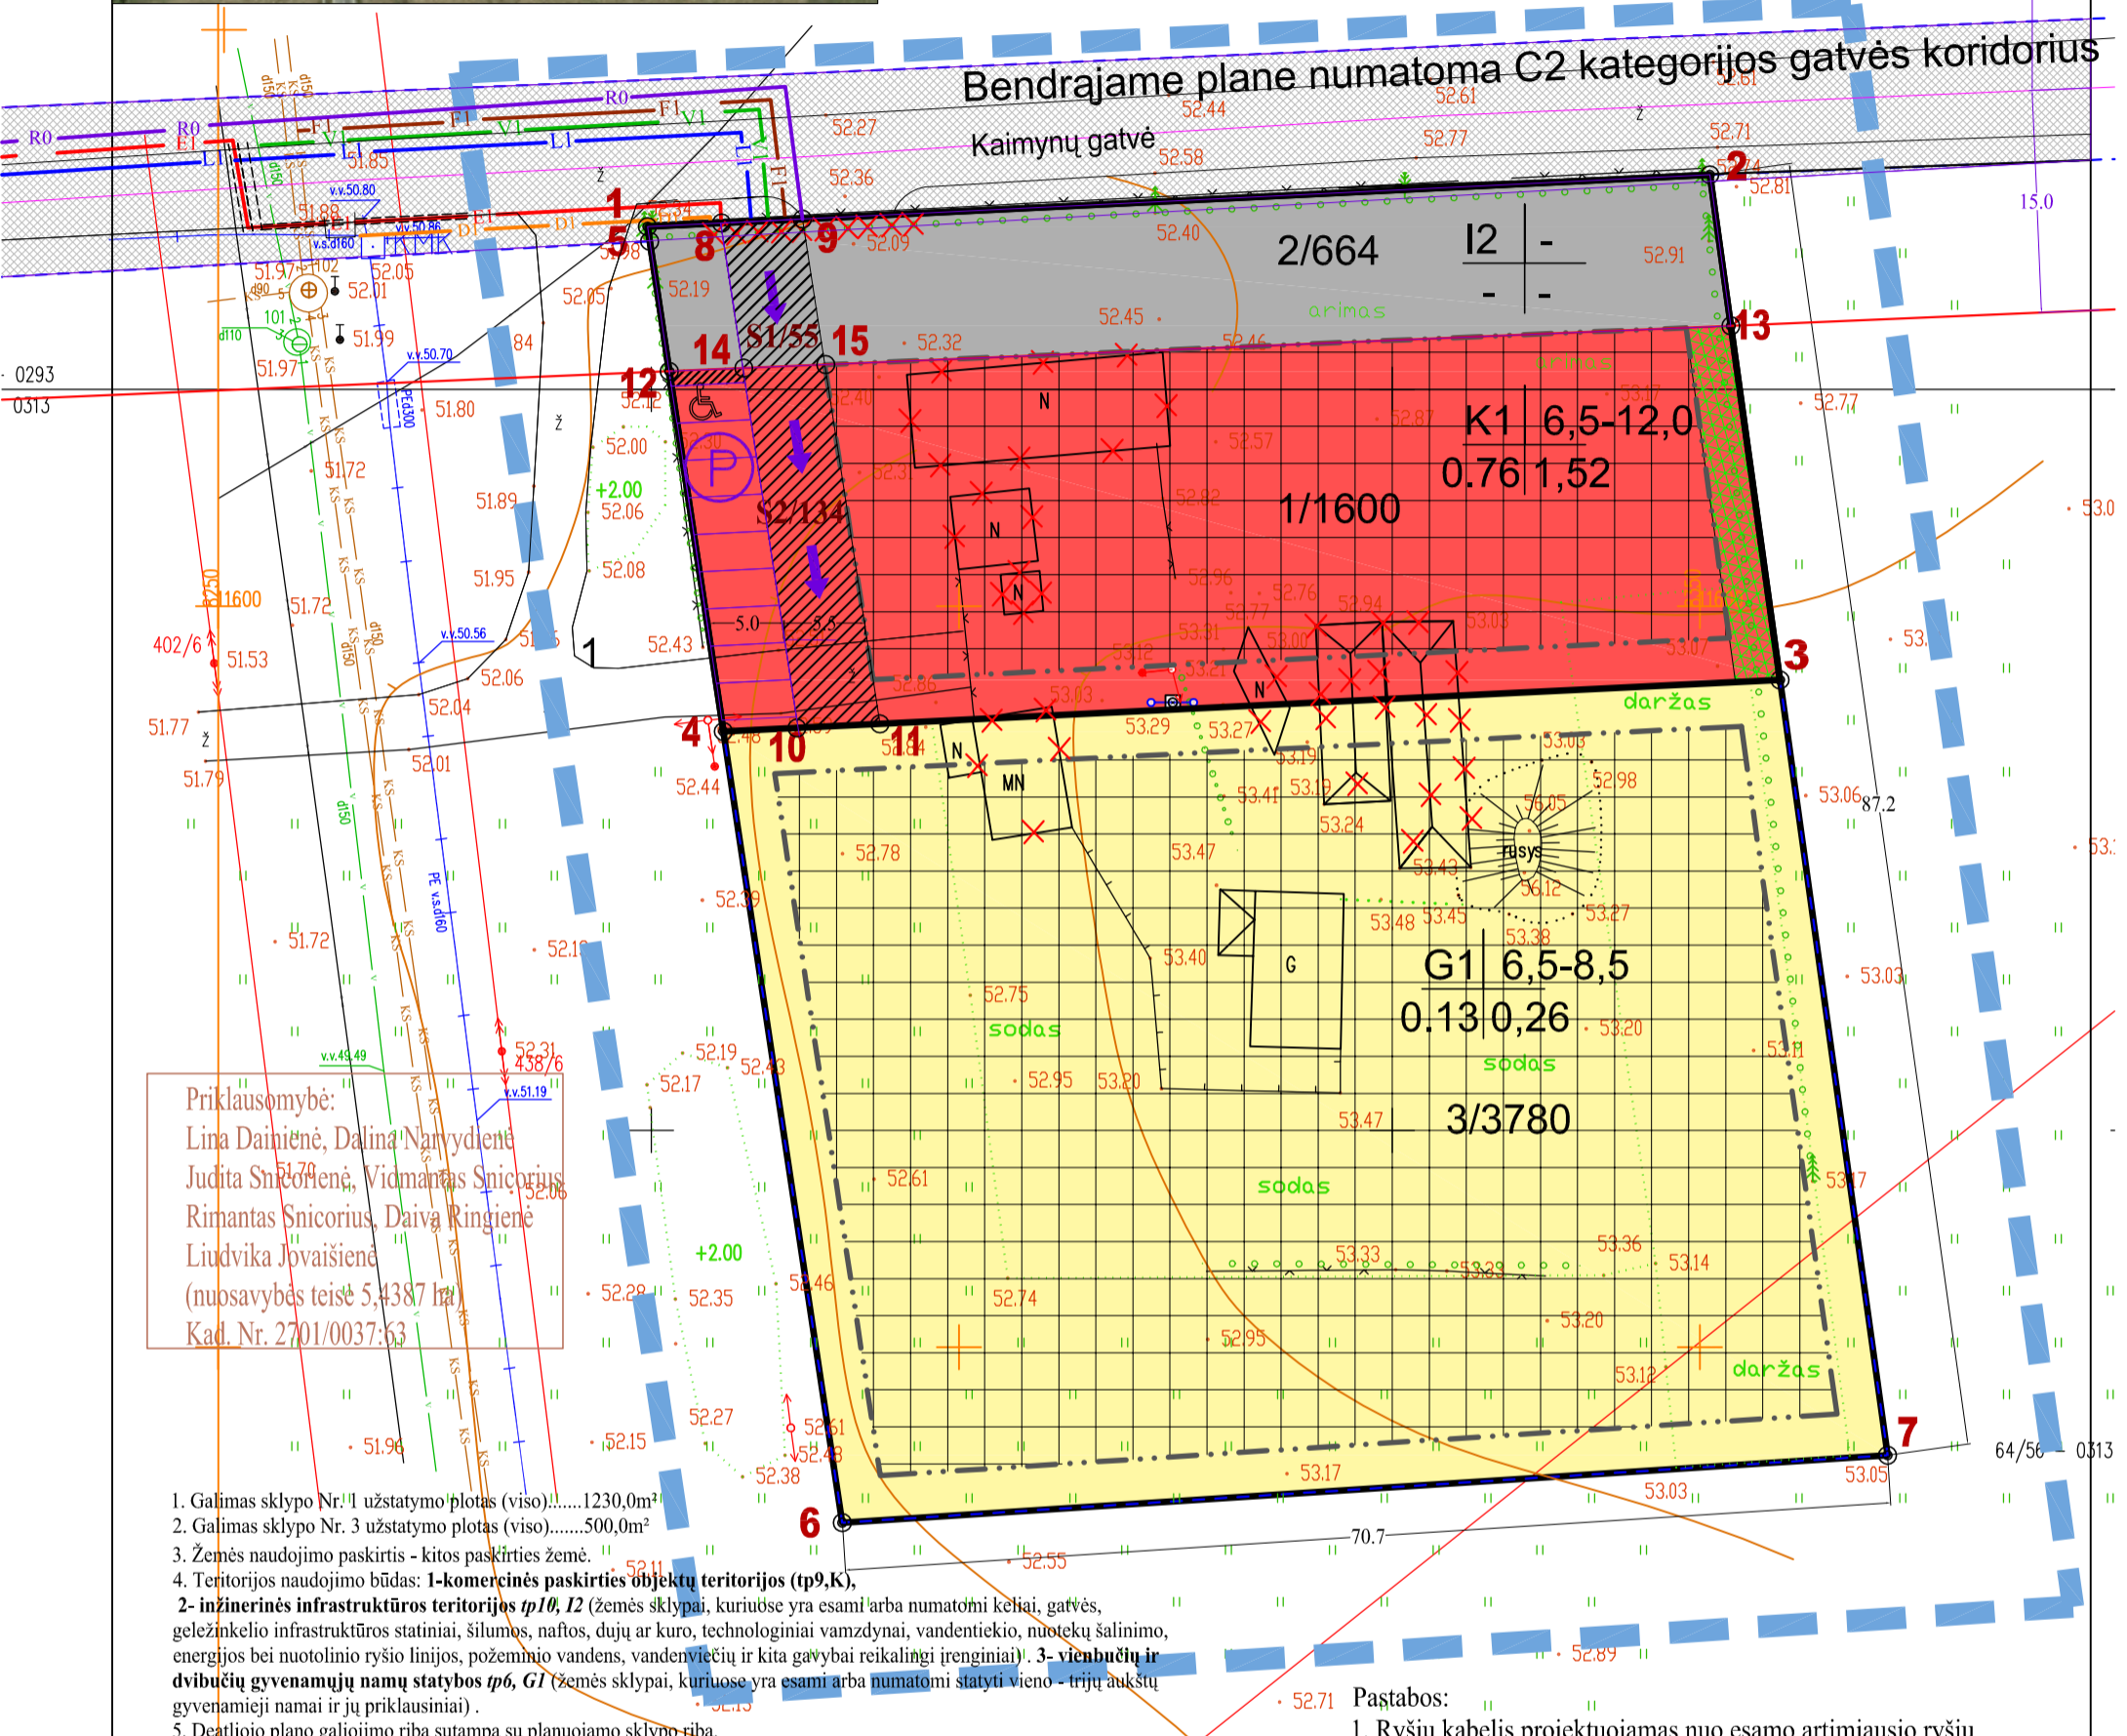

Priklausomybė:
Lina Dainienė, Dalina Narvydienė
Judita Snicorienė, Vidmantas Snicorius
Rimantas Snicorius, Daiva Ringienė
Liudvika Jovaišienė
(nuosavybės teisė 5,4387 ha)
Kad. Nr. 2701/0037:63

- Galimas sklypo Nr. 1 užstatymo plotas (viso).....1230,0m²
- Galimas sklypo Nr. 3 užstatymo plotas (viso).....500,0m²
- Žemės naudojimo paskirtis - kitos paskirties žemė.
- Teritorijos naudojimo būdas: **1- komercinės paskirties objektų teritorijos (tp9,K), 2- inžinerinės infrastruktūros teritorijos tp10, 12** (žemės sklypai, kuriuose yra esami arba numatomi keliai, gatvės, geležinkelio infrastruktūros statiniai, šilumos, naftos, dujų ar kuro, technologiniai vamzdiniai, vandentiekio, nuotekų šalinimo, energijos bei nuotolinio ryšio linijos, požeminio vandens, vandenviečių ir kita gamybai reikalingi įrenginiai). **3- vienuobių ir dvibučių gyvenamųjų namų statybos tp6, G1** (žemės sklypai, kuriuose yra esami arba numatomi statyti vieno - trijų aukštų gyvenamieji namai ir jų priklausiniai).
- Detaliojo plano galiojimo riba sutampa su planuojamo sklypo riba.

Pastabos:
1. Ryšių kabelis projektuojamas nuo esamo artimiausio ryšių kabelio kanalų šulinio TŠ 1231 Smėlynės g.

SUTARTINIAI ŽYMĖJIMAI:

	DETALIOJO PLANO GALIOJIMO RIBOS		APŽELDINIMO TERITORIJOS
	PROJEKTUOJAMŲ SKLYPŲ RIBOS		INŽIN. INFRASTRUKTŪROS
	EISMO KRYPTIS (įvažiavimas-išvažiavimas)		TER-JA 12
	GRETIMŲ SKLYPŲ RIBOS		SERVITUTŲ ZONOS
	NUMATYTA (pagal Panevėžio miesto bendrąjį planą)		PLANUOJAMAS ELEKTROS TINKLO PRIJUNGIMAS
	C2 KATEGORIJOS GATVĖ		PLANUOJAMAS VANDENTIEKIO TINKLO PRIVEDIMAS
	GALIMO UŽSTATYMO SKLYPE VIETOS		PLANUOJAMAS BUITINIŲ NUOTEKŲ TINKLO PRIVEDIMAS
	STATYBOS LINIJA		PLANUOJAMAS TIESIAS NUOTEKŲ TINKLO PRIVEDIMAS
	GATVĖS RAUDONOSIOS LINIJOS		PLANUOJAMAS DUJOTIEKIO TINKLO PRIVEDIMAS
	MAŽAAUKŠTĖ GYV. STATINIŲ TER-JA G1		PLANUOJAMAS RYŠIŲ TINKLO PRIVEDIMAS
	KOMERCINĖS PASKIRTIES OBJEKTŲ TER-JA K3		NUMATOMI APSAUGINIAI KABELIŲ FUTLIARAI
			SKLYPŲ KAMPŲ NUMERIAI
			GRIUANAMI PASTATAI, KERTAMOS EGLĖS

K. TINTERIO INDIVIDUALI ĮMONE			
Kvalifikacijos paž. Nr. 1GKV-305		Vysk. M. Giedračio 6, Panevėžys tel./faks. 8 45 462355	
Pareigos	Pavardė	Parašas	Data
Vykdytojas	T. Telyčėnas		2011.07.08
Užsakovas		A.V.	
OBJEKTAS Nr. 50		Teritorijos Smėlynės g. 214 Panevėžyje TOPOGRAFINĖ NUOTRAUKA M 1:500	
Lapų skaičius		Lapo Nr.	
1		1	

1	2	1. Teritorijos naudojimo būdas ar paskirtis
3	4	2. Statinių aukštingumas (m)
		3. Užstatymo tankis %
		4. Užstatymo intensyvumas %
n/m		n - sklypo numeris
		m - sklypo plotas (m ²)

IND. VEIKLOS Nr.	S. Šleivienės individuali veikla		
(20.3.20)-100-208	26557	PV	S. Šleivienė
			2011-10
Stadija DP	Užsakovas: Algirdas Šidlauskas, pagal įgaliojimą atstovaujamas Sonatos Šleivienės		

Žemės sklypo (Smėlynės g. 214, kadastrinis Nr. 2701/0037:57, Panevėžys, detalusis planas)	
Brėžinys:	Detaliojo plano teritorijos tvarkymo režimo pagrindiniai sprendiniai
Laida	0
Žymuo:	P/004/2011-11-DP-SP-1
Lapas	1
Lapų	1