


A2 (E272) Vilnius - Panevėžys / Vilnių
eivėžys - Aistava - Sikiūnai / Sikiūnus

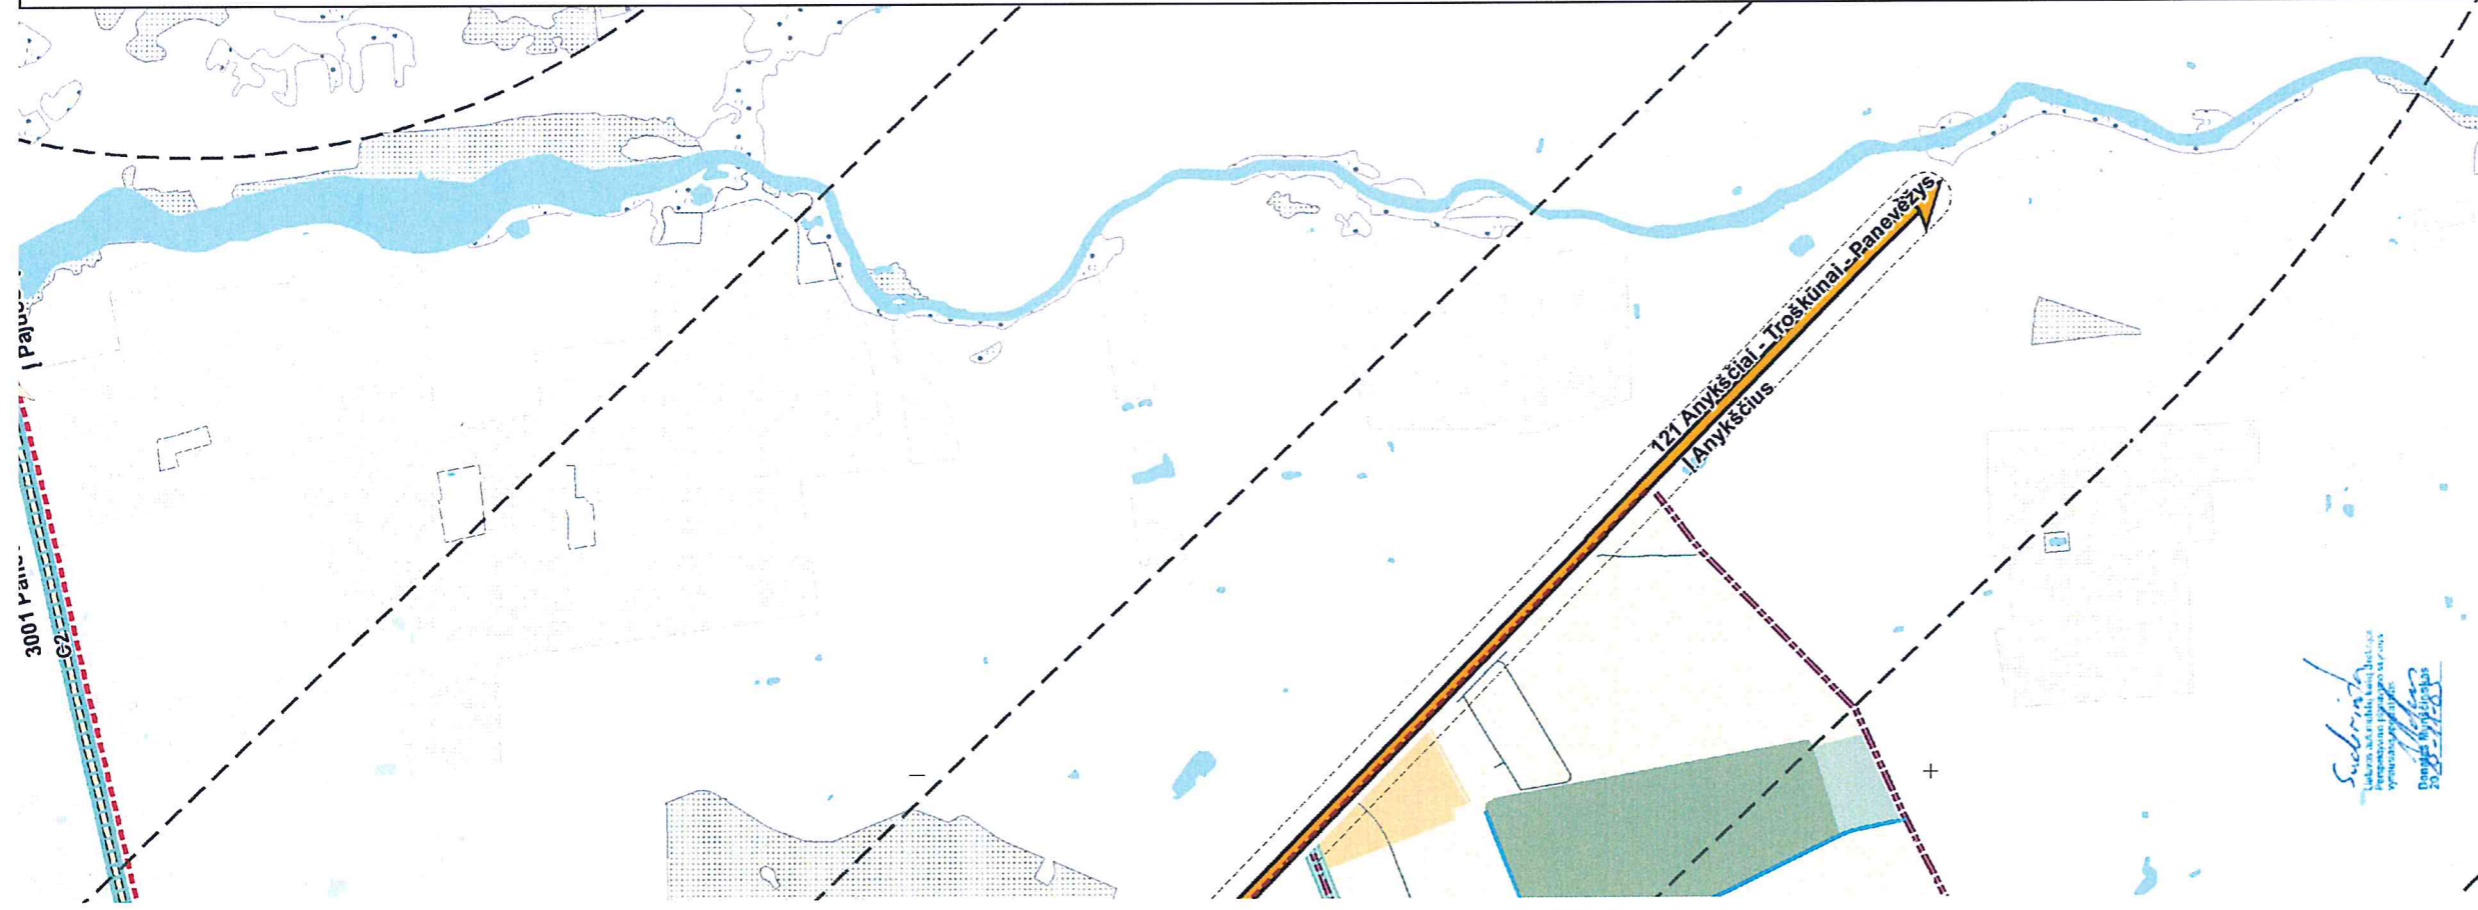

SUTARTINIAI ŽYMĖJIMAI

- Miesto riba
- Miesto centras
- Natūraliais struktūriniais ryšiais su miestu susijusios periferinės zonos
- Saugomos teritorijos
- Buveinių apsaugai svarbios teritorijos
- Kapinės
- Funkcinės zonos:**
- Miškų ir miškingų teritorijų zona**
- Rekreacinių miškų zona
- Vandenų zona**
- Vandenų zona
- Urbanizuotos ir numatomos urbanizuoti teritorijos zonos**
- Užstatomos**
- Mazo užstatymo intensyvumo zona
- Vidutinio užstatymo intensyvumo zona
- Intensyvaus užstatymo zona
- Centro zona
- Specializuotų kompleksų zona
- Pramonės ir sandėliavimo zona
- Inžinerinės infrastruktūros zona
- Neurbanizuojamos**
- Bendro naudojimo erdvių, želdynų zona
- Inžinerinės infrastruktūros koridorių zona

Susisiekimo infrastruktūra

- Esamos degalinės
- Numatomos degalinės
- Esama autobusų stotis
- Geležinkelio stotis
- Pajautos aerodromo kiltūtis ribojančių paviršių, apsaugos zonos
- Esami (E kategorijos) dviračių takai
- Numatomi (E kategorijos) dviračių takai
- Esama dviračių saugojimo aikštelė
- Numatoma dviračių saugojimo aikštelė
- Numatomas tiltas / viadukas
- Esama pėsčiųjų perėja virš geležinkelio
- Gatvės su viešojo transporto maršrutais
- Placiosios vėžės geležinkelis
- Siaurosios vėžės geležinkelis
- Numatoma valstybinės reikšmės automobilių kelių / gatvių sankirta
- Naujai planuojamos skirtingų lygių sankirtos su valstybinės reikšmės automobilių keliais ir geležinkeliais
- Suplanuota skirtingų lygių sankryža
- Magistralinės reikšmės kelias ir jo apsaugos zona
- Krašto reikšmės kelias ir jo apsaugos zona
- Rajoninės reikšmės kelias ir jo apsaugos zona
- Vielinės reikšmės kelias ir jo apsaugos zona
- Panevėžio aplinkkelis, kurį numatoma išplatinti ir jo apsaugos zona
- Pagrindinė gatvė (B1 kategorija) miesto teritorijoje
- Pagrindinė gatvė (B1 kategorija) užmiestyje
- Pagrindinė gatvė (B2 kategorija) miesto teritorijoje
- Pagrindinė gatvė (B2 kategorija) užmiestyje
- Aptarnaujanti gatvė (C1 kategorija) miesto teritorijoje
- Aptarnaujanti gatvė (C1 kategorija) užmiestyje
- Aptarnaujanti gatvė (C2 kategorija) miesto teritorijoje
- Aptarnaujanti gatvė (C2 kategorija) užmiestyje
- Užmiesčio keliai
- Svarbios miesto erdvinei architektūrinei struktūrai gatvės, takai

Inžinerinė infrastruktūra

- Dujų skirstymo stotis
- Magistralinis dujotiekis
- Dujų skirstymo stoties sanitarinė apsaugos zona
- Magistralinio dujotiekio 25 m apsaugos zona
- Magistralinio dujotiekio pirmos vietovės klasės vieneto teritorija po 200m nuo vamzdžio ašies
- Magistralinio dujotiekio 350m projektinės dokumentacijos derinimo riba

Pastabos:

1. Tikslios naujų gatvių trasos turi būti nustatomos detaliesiais planais projektuojant visą gatvių ilgį;
2. Užmiesčio teritorijoje pėsčiųjų-dviratininkų takai bei inžineriniai tinklai turi būti tiesiami už valstybinės reikšmės kelių juostų ribų;
3. Miesto teritorijoje B ir C kategorijų gatvėse dviračių takai įrengiami atskirti nuo važiuojamosios dalies žaliaja juosta;
4. Tiesiant ar rekonstruojant gatves žemesnės nei C2 kategorijos, kuriomis numatomos viešojo transporto maršrutinės linijos, gatvių važiuojamosios dalies plotis turi būti 7,0 m.
5. Rail Baltica geležinkelio linija numatyta kaip preliminarinė. Konkretizavus Rail Baltica geležinkelio linijos trasą, bendrojo plano sprendiniai gali būti tikslinami pagal poreikį. Taip pat susikirtimų su valstybinės reikšmės keliais tipai šiame bendrajame plane nesprendžiami.

* - Svarbios miesto erdvinei architektūrinei struktūrai ir detaliose planuose numatytos / numatomos gatvės.

Urbanistika UZDAROJI ARKINE BENDROVE		PANEVĖŽIO Miesto TERITORIJOS BENDROJO PLANO KEITIMAS	
A1682	Vyr.arch. A. Kazlėnė	SPRENDINIAI	
A669	PV A. Gučas	Laida	
27839	PDV I. Kanišauskaitė	SUSISIEKIMO INFRASTRUKTŪROS BRĖŽINYS	
	GIS PDV. A. Anikienė	M 1:10 000	
BP	ORGANIZATORIUS: PANEVĖŽIO Miesto SAVIVALDYBĖS ADMINISTRACIJA	Lapas	1
		Lapų	1