


TERITORIJŲ, PATENKANČIŲ Į PIETINĖS MAGISTRALINĖS  
B KATEGORIJOS GATVĖS LINIJAS,  
SCHEMA

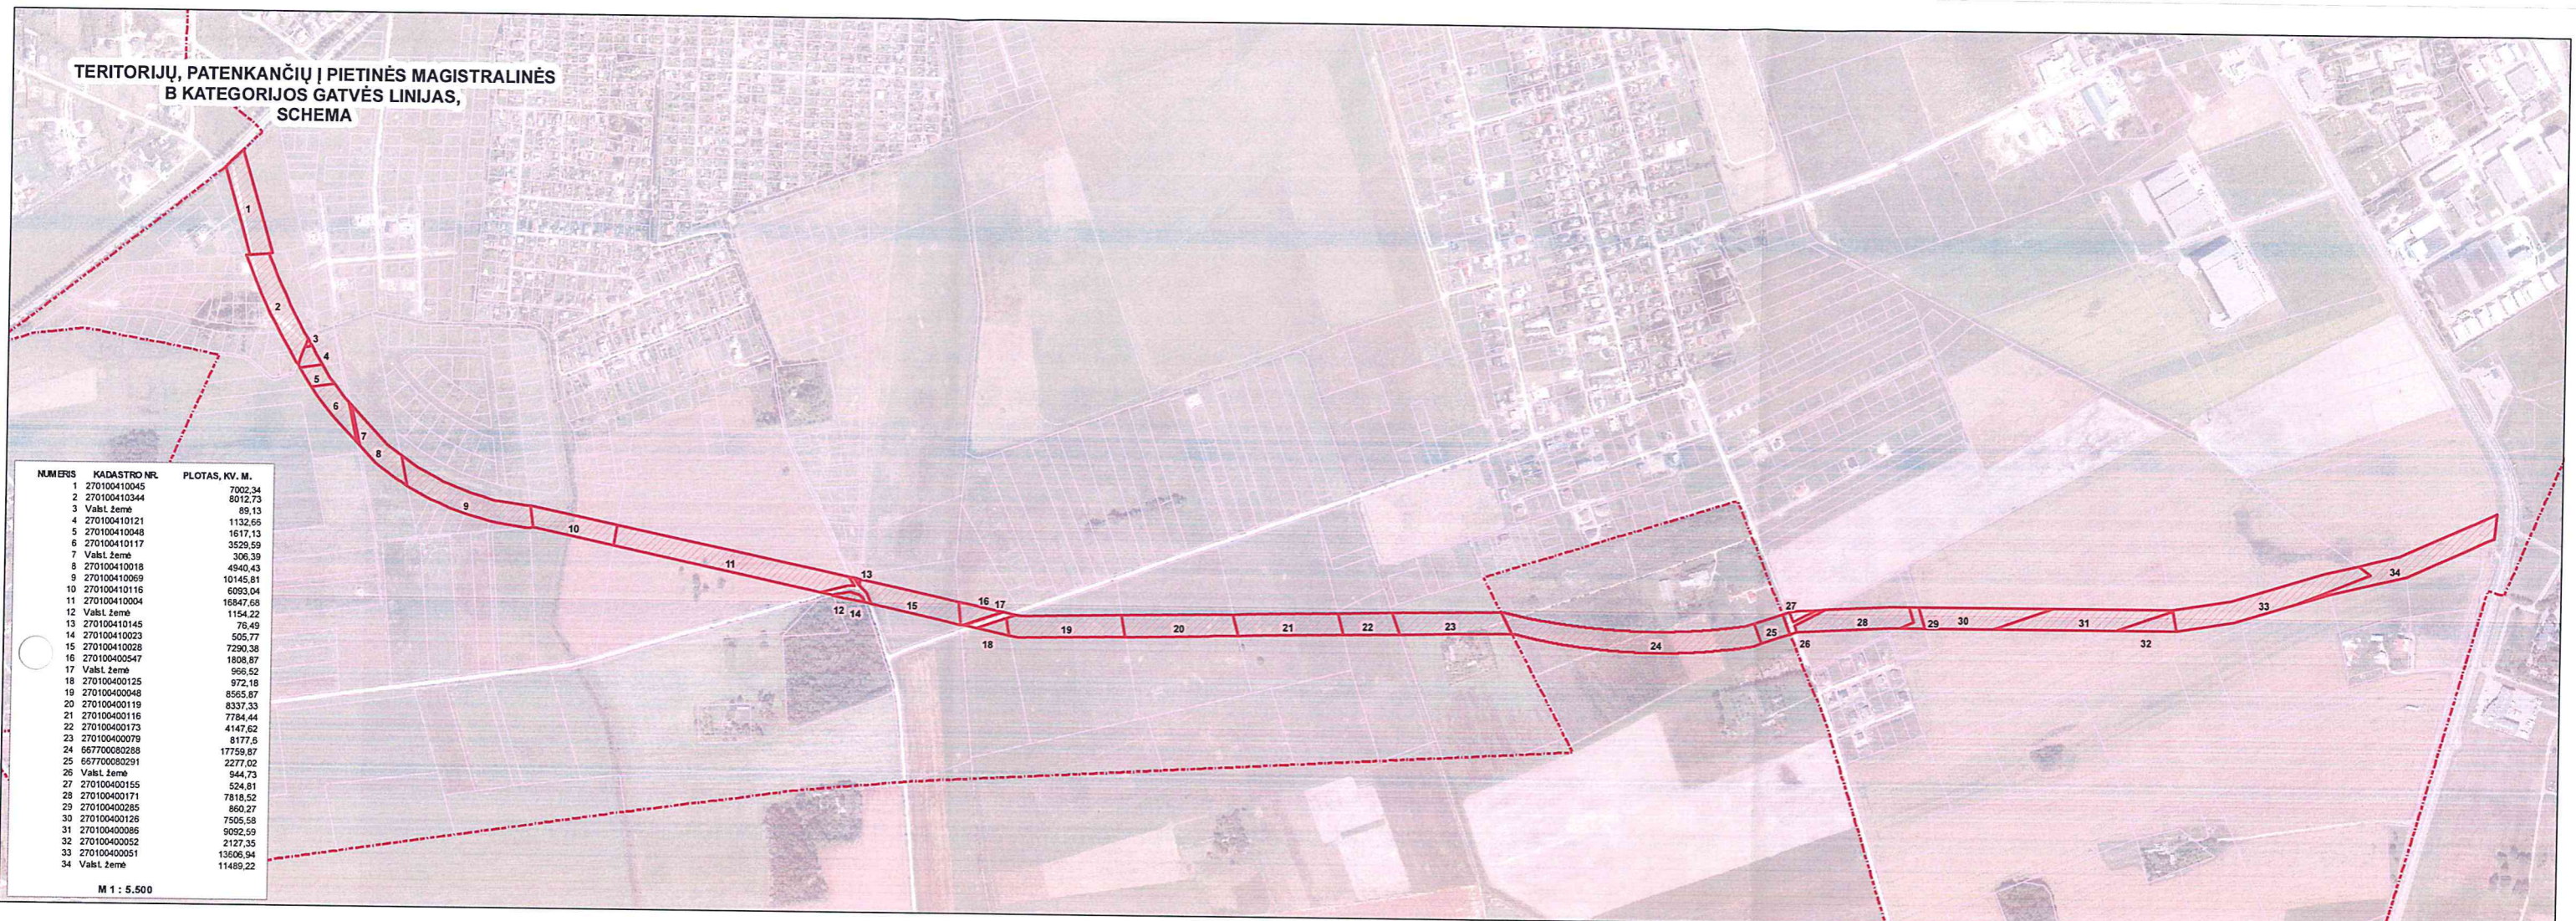

NUMERIS	KADASTRO NR.	PLOTAS, KV. M.
1	270100410045	7002,34
2	270100410344	8012,73
3	Valst. žemė	89,13
4	270100410121	1132,65
5	270100410048	1617,13
6	270100410117	3529,59
7	Valst. žemė	306,39
8	270100410018	4940,43
9	270100410069	10145,81
10	270100410116	6093,04
11	270100410004	16847,68
12	Valst. žemė	1154,22
13	270100410145	76,49
14	270100410023	505,77
15	270100410028	7290,38
16	270100400547	1808,87
17	Valst. žemė	966,52
18	270100400125	972,18
19	270100400048	8565,87
20	270100400119	8337,33
21	270100400116	7784,44
22	270100400173	4147,62
23	270100400079	8177,6
24	657700002268	17759,87
25	657700002091	2277,02
26	Valst. žemė	844,73
27	270100400155	524,81
28	270100400171	7818,52
29	270100400285	860,27
30	270100400126	7505,58
31	270100400086	9092,59
32	270100400052	2127,35
33	270100400051	13606,94
34	Valst. žemė	11489,22

M 1 : 5.500