



Panevėžio miesto savivaldybės administracijos
Teritorijų planavimo ir architektūros skyrius
SUDERINTA TOPONUOTRAUKA

Data: 2018.02.22

[Signature]

[Handwritten notes]
2018.02.19


Egidijus Jonuška
Tehn. Lietuva, AB
Tinkamumą, užtikrinant visus reikiamus
vykdymo reikiavimus
2018-02-19.

[Handwritten notes]
2018.02.19

[Handwritten notes]
2018.02.22

PATIK:
AB Enerģijos sritis
2018.02.22

Dokumentas
VII komandos
Rita Ruginė

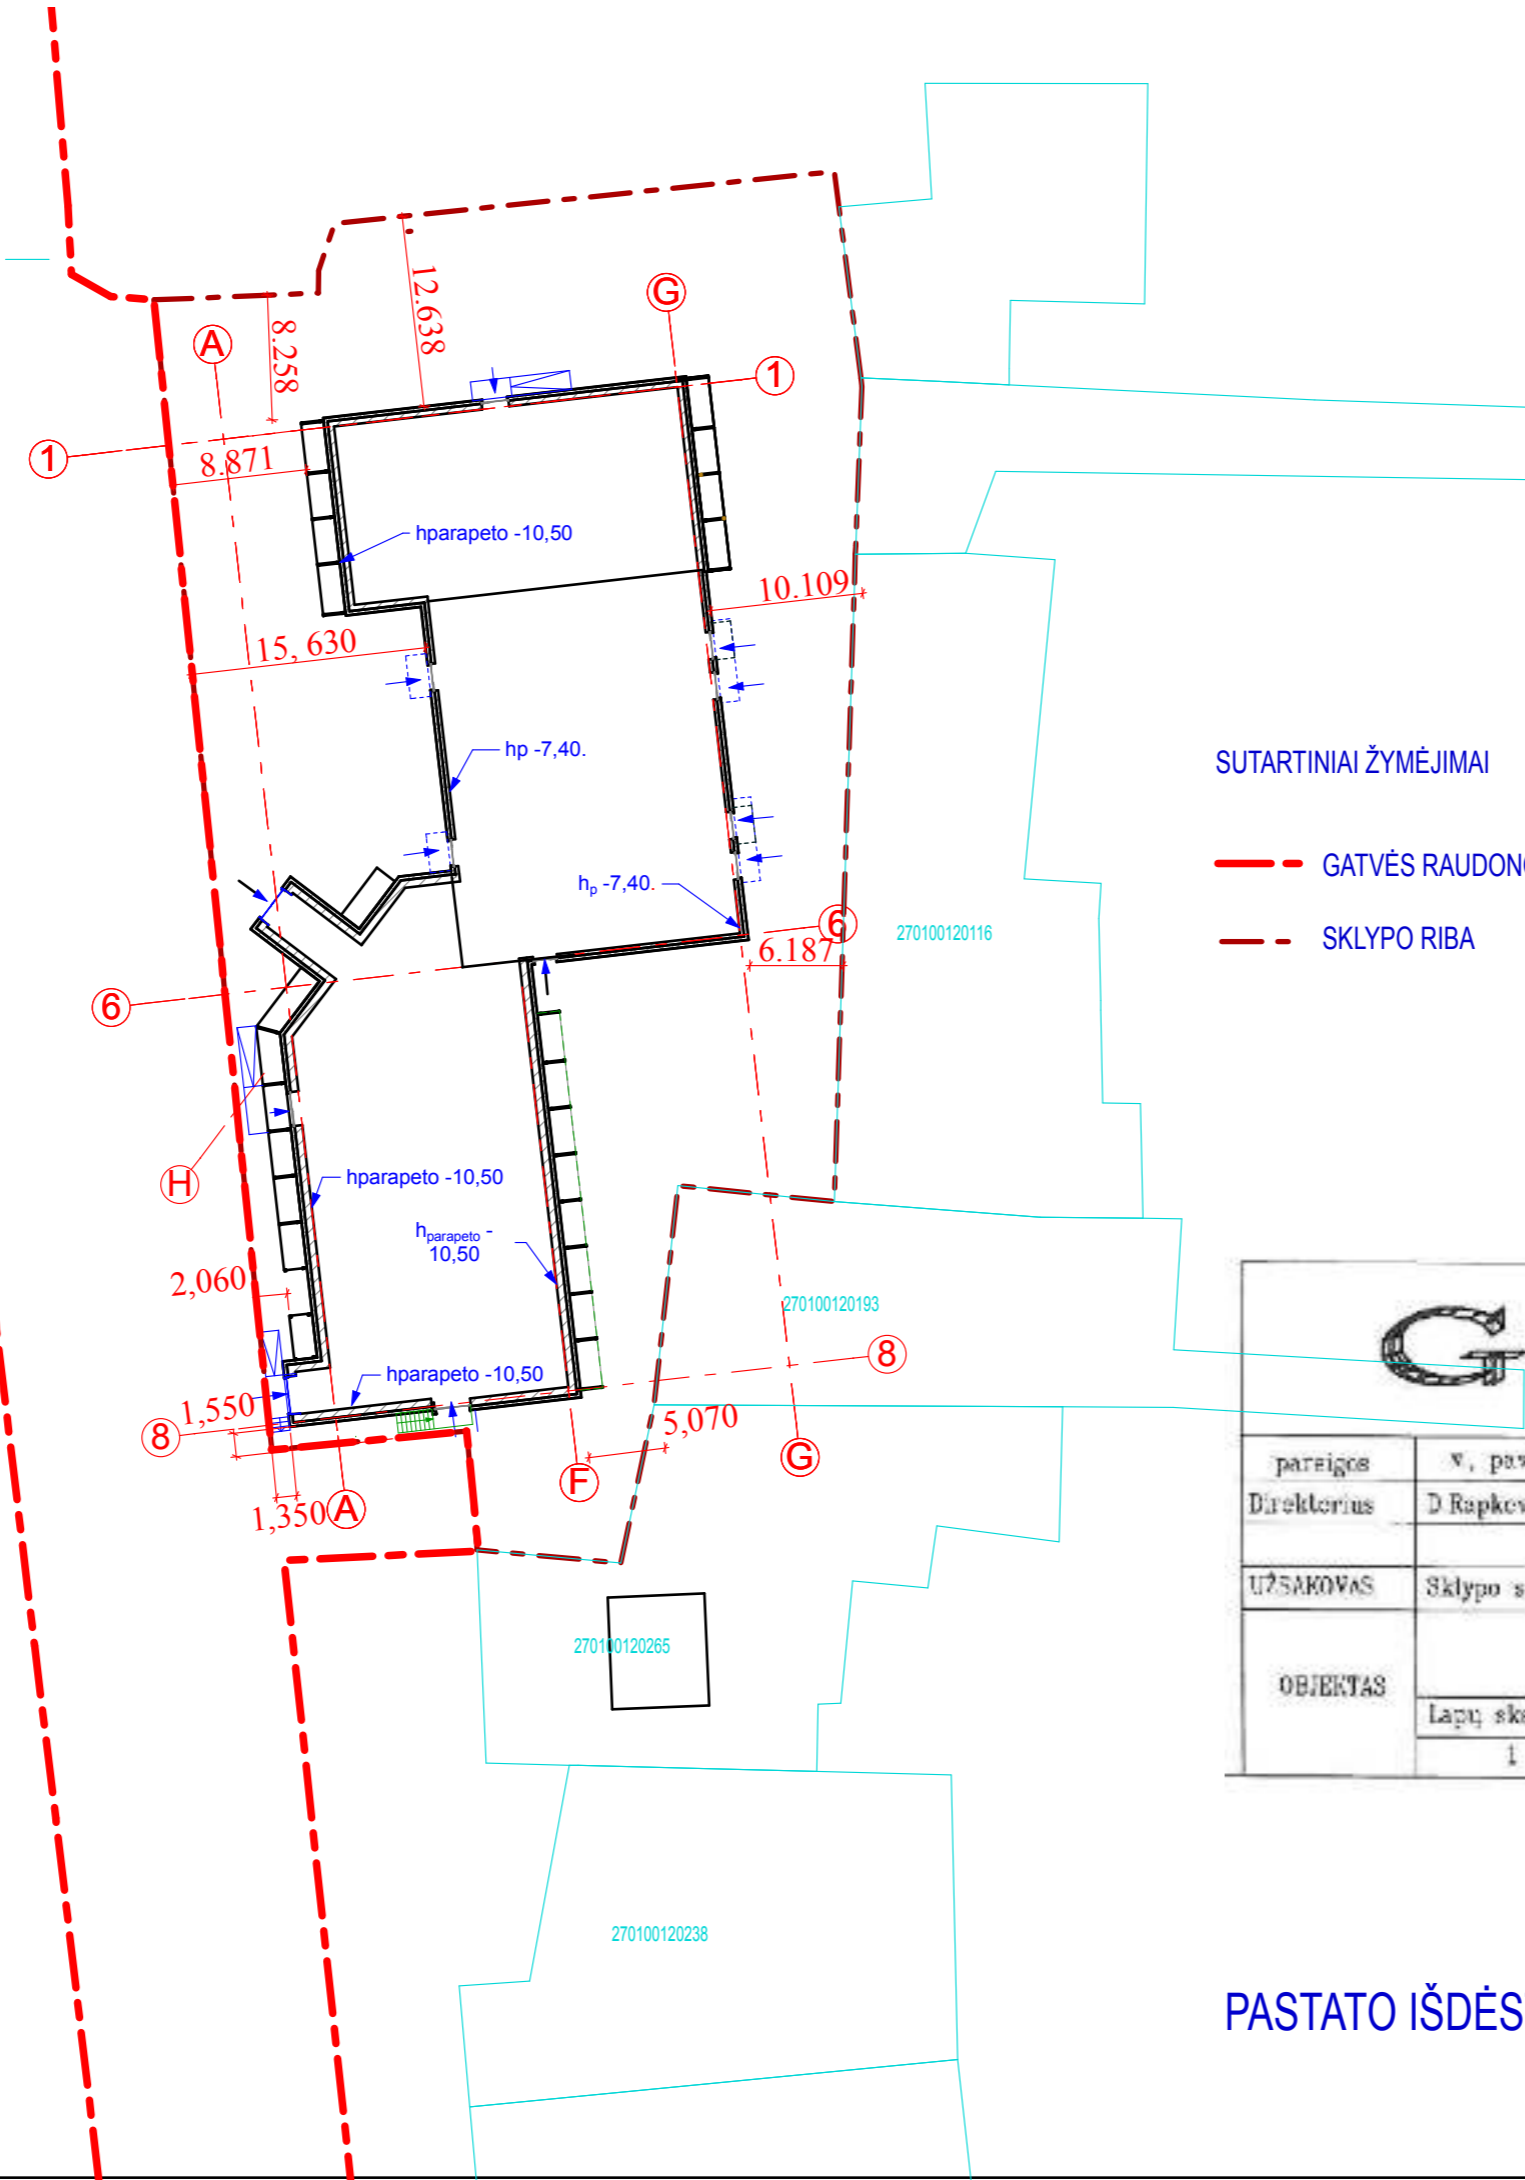

SUTARTINIAI ŽYMĖJIMAI

- GATVĖS RAUDONOSIOS LINIJOS
- - - SKLYPO RIBA

UAB "Geodera"
LICENCIJOS NR 420TK - 787 IŠDIOTA 2006 04.06

pareigos	v. pavardė	parašas	data
Direktorius	D Rapkevičius	<i>[Signature]</i>	2018 02 14
UŽSAKOVAS	Sklypo savininkai		
OBJEKTAS	Topografinė nuotrauka M1:500 Panevėžio m. A.Jakšto g.12		
	Lapų skaičius	Lapo Nr.	Koordinacijų sistema – LKS-04 Aukščių sistema – LAS-07
	1	1	

PASTATO IŠDĖSTYMO SKLYPE SCHEMA M1:500