


Žemės sklypo išdėstymo schema



# ŽEMĖS SKLYPO PLANAS M 1:1000

Sklypo plotas 4356 m<sup>2</sup>

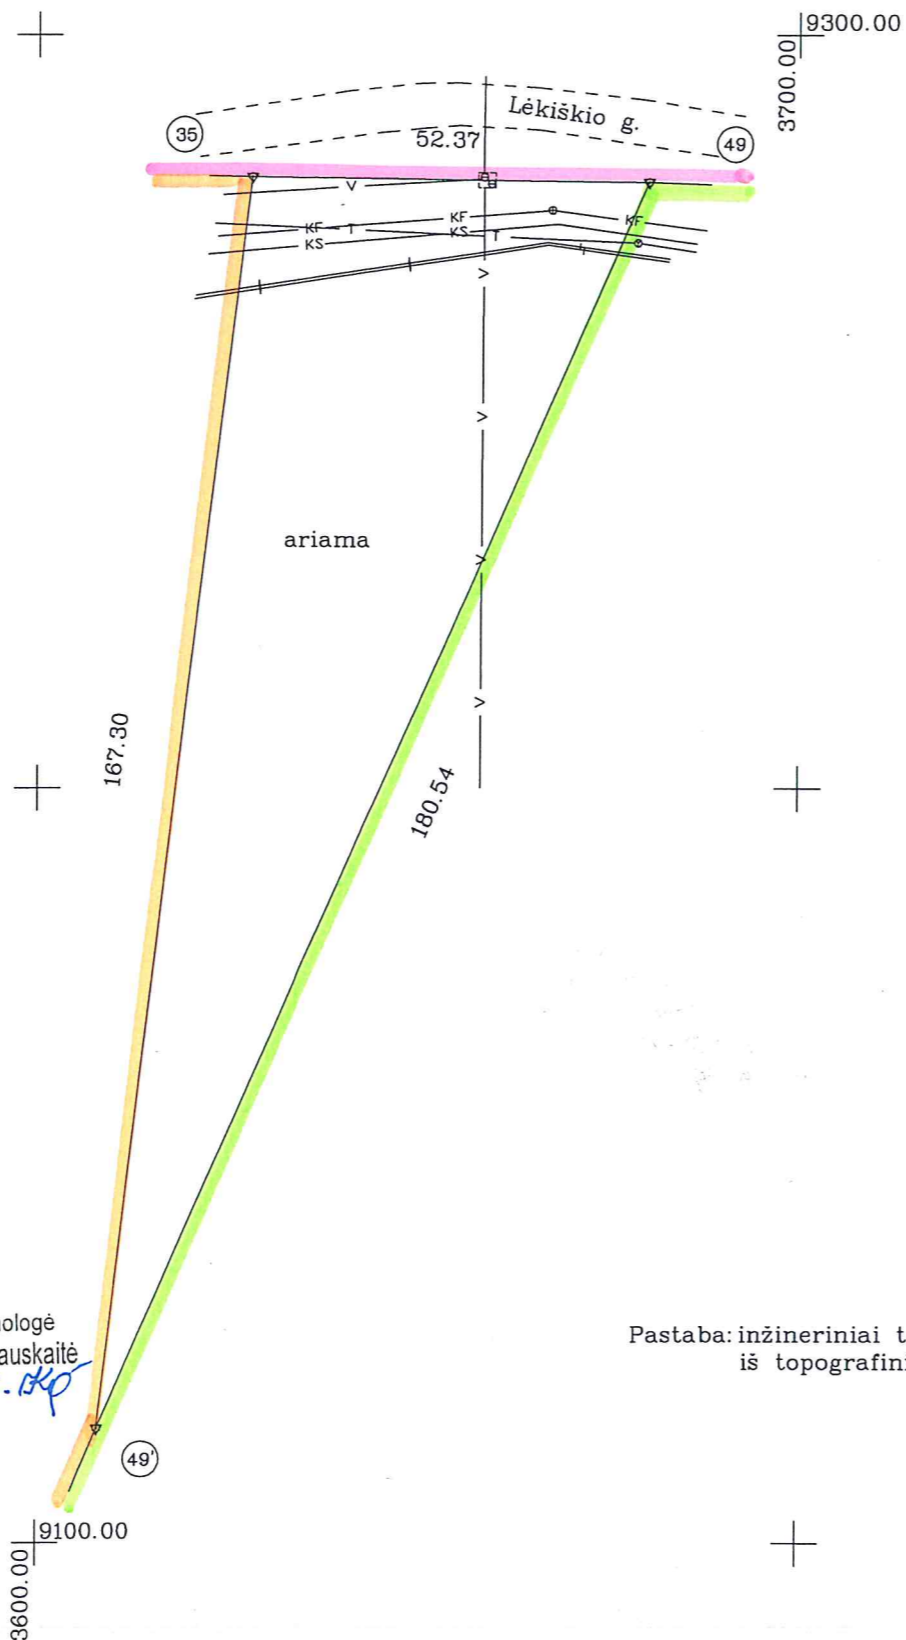

**ŽEMĖS SKLYPO RIBOS  
PAŽYMĖTOS KADASTRO ŽEMĖLAPYJE**  
2007 m. 12. 28 d.  
VĮ Registrų centro Panevėžio filialas  
Inžinierė operatorė *Kristina Trepočkienė*  
(pareigos) (parašas) (vardas, pavardė)

inžinierė technologė  
*Danguolė Karanauskaitė*  
(vardas, pavardė)

**KADASTRO  
TVARKYTOJAS**  
Nr. 3  
Danguolė Karanauskaitė  
2007 m. 04 mėn. 24 d.

Pastaba: inžineriniai tinklai perkelti iš topografinių planų.

Kadastro:	vietovė	Panevėžio mst.	blokas	sklypas
Žemės sklypo kadastro Nr:		27010034	0034	55

Gatvė, namo Nr.	J. Janonio g. 62A
Kaimas (miestelis)	
Seniūnija	
Miestas (rajonas)	Panevėžys
Apskritis	Panevėžio

Gretimybė	Gretimo žemės sklypo kadastro Nr.	Pastabos
35-49		Lėkiškio gatvė
49-49'	270100340005	
49'-35		Sklypas 13

Su paženklintomis vietovėje žemės sklypo ribomis, aprašytomis 2007 m. 04 mėn. 12 d. žemės sklypo paženklavimo-parodymo akte, ir nustatytu plotu sutinku:  
Žemės savininkas (naudotojas):  
*PANEVEŽIO M. SAVIVALDYBĖ* im.k.111104115  
(vardas, pavardė) (parašas) (data) *2007-05-08*

Panevėžio apskrities viršininko administracijos žemės tvarkymo departamento  
Panevėžio miesto (rajono) žemėtvarkos skyrius

Patikrino: *vedėjas* *G. Bagočiūnas*  
Suderino: *vedėjas* *G. Bagočiūnas*  
(pareigos) (parašas) (vardas, pavardė) (data) *2007-05-05*

Panevėžio miesto žemėtvarkos skyrius

UAB „GEODEZINIAI DARBAI“,  
licencijos Nr.111G-508,  
Laisvės a. 7-1, Panevėžys, tel./faks. 58 65 28

Pareigos	Parašas	Vardas, pavardė	Data
Direktorius	<i>R. Krasauskas</i>	R. Krasauskas	2007-04-23
Vykdytojas	<i>A. Sruogis</i>	A. Sruogis	2007-04-23

Uždaroji  
akcinė bendrovė  
**GEODEZINIAI DARBAI**  
A.V.

ŽEMĖS SKLYPO PLANAS M 1:1000

Sklypo plotas 4356 m<sup>2</sup>

Žemės sklypo kadastro Nr. 27010034

KOORDINAČIŲ ŽINIARASTIS

Koordinacijų sistema Vietinė - Panevėžio							
Taško Nr.	Kodas	X	Y	Taško Nr.	Kodas	X	Y
35	R	9281.18	3627.93				
49	R	9280.54	3680.30				
49'	R	9115.06	3608.10				

SKLYPO CENTRO KOORDINATĖS

Koordinacijų sistema	Koordinatės X/Y	Planšeto nomenklatūra
Sistema, kurioje vykdyti matavimai	X=9230 Y=3638	64-B-IV
Valstybinė LKS-1994	X=6178866 Y=518510	63/55
Žiniaraštį sudarė	A. Sruogis v. pavardė	<i>[Signature]</i> 2007-04-23 data

Ištrauka iš Lietuvos Administracinių teisių pažeidimų kodekso:

47 straipsnis. Pastovių žemėnaudos riboženklų sunaikinimas arba gadinimas - užtraukia baudą nuo dviejų šimtų penkiasdešimties iki penkių šimtų litų.

48 straipsnis. Geodezinio pagrindo punkto bei markšėiderystės ženklų sunaikinimas arba gadinimas - užtraukia baudą nuo penkių šimtų iki vieno tūkstančio litų.