

Panevėžio miesto savivaldybės administracijai

PRAŠYMAS

2019-09-05

Vilnius

UAB „Šiltas namas“ pasirašė sutartį su Panevėžio kolegija ir parengė „Mokslo paskirties pastato Klaipėdos g. 3, Panevėžio m. sav., Panevėžio m., kapitalinio remonto projektas“. Taip pat gavo UAB „Panevėžio gatvės“ technines sąlygas ir pagal jas parengė lietaus nuotekų tinklą, kurį suderino su UAB „Panevėžio gatvės“ direktoriaus pavaduotoju Rimantu Šaučiuvėnu. Suprojektuotas lietaus nuotekų tinklas pajungiamas į šulinį (161a) esantį sklype Laisvės a. 20 Panevėžys, kurį panaudos sutartimi valdote Jūs.

Prašau leisti lietaus nuotekų tinklus pajungti į Jūsų sklype esantį šulinį 161a.

Prie prašymo pridedama:

1. Įgaliojimas (2 lapai);
2. Planas su vandentiekio tinklais (1 lapas);
3. PP sprendiniai suderinti su UAB „Panevėžio gatvės“

(parašas)

Pagal įgaliojimą A s G
(vardas, pavardė)



PANEVĖŽIO KOLEGIJA

Viešoji įstaiga, Laisvės a. 23, LT-35200 Panevėžys, tel. (8 45) 460 323, 460 322, faks. (8 45) 510 009, el. p. kolegija@panko.lt
Duomenys kaupiami ir saugomi Juridinių asmenų registre, kodas 111968437

UAB „Šiltas namas“

ĮGALIOJIMAS

2018 m. gruodžio 20 d. Nr. *VIA - 272*
Panevėžys

Atsižvelgdamas į Panevėžio kolegijos ir UAB „Šiltas namas“ 2018 m. rugpjūčio 7 d. pasirašytą pagrindinę sutartį Nr. CPO113094/VP-89/SN-180807-031 (toliau – Sutartis), įgalioju UAB „Šiltas namas“, atstovauti Panevėžio kolegiją atliekant šiuos veiksmus, susijusius su Panevėžio kolegijos Informacinių technologijų studijų ir inovacijų centro, adresu Klaipėdos g. 3, Panevėžys (unikalus Nr. 2794-0005-4069), techninio darbo projekto rengimu:

1. Teikti prašymus atsakingiems juridiniams asmenims dėl šilumos, vandentiekio ir nuotekų, elektros, ryšių ir kitų inžinerinių tinklų techninių prisijungimų ar kitų specialiųjų sąlygų būtinų projektavimo paslaugoms atlikti, išdavimo.
2. Derinti parengtą projektą su atsakingais juridiniais asmenimis.
3. Teikti projektą į Lietuvos Respublikos statybos leidimų ir statybos valstybinės priežiūros informacinę sistemą „Infostatyba“ bei teikimus pasirašyti elektroniniu parašu.
4. Pateikti prašymą dėl statybą leidžiančio dokumento ir kitų su projektuojamu objektu susijusių dokumentų išdavimo.

Įgaliojimas galioja iki statybą leidžiančio dokumento gavimo dienos.

Direktorius

dr. G

S

D B i s, tel. (8 45) 462 919, €





UAB „Šiltas namas“
Lietuvos energijos konsultantų asociacija
Lietuvos gynybos ir saugumo pramonės
asociacija

B_PR_01_FR_08.L4



ĮGALIOJIMAS

2019-01-08 Nr. SD19-2-008

Vilnius

Aš, UAB „Šiltas namas“ direktorius A Ž, veikiantis pagal įmonės įstatus, įgalioju inžinierių A G (gimimo data) atstovauti UAB „Šiltas namas“ atliekant šiuos veiksmus susijusius su Panevėžio kolegijos Informacinių technologijų studijų ir inovacijų centro, adresu Klaipėdos g. 3, Panevėžys (unikalus Nr. 2794-0005-4069), techninio darbo projekto rengimu:


- 1. Teikti prašymus atsakingiems juridiniams asmenims dėl šilumos, vandentiekio ir nuotekų, elektros, ryšių ir kitų inžinerinių tinklų techninių prisijungimų ar kitų specialiųjų sąlygų būtinų projektavimo paslaugoms atlikti, išdavimo.*
- 2. Derinti parengtą projektą su atsakingais juridiniais asmenimis.*
- 3. Teikti projektą į Lietuvos Respublikos statybos leidimų ir statybos valstybinės priežiūros informacinę sistemą „Infostatyba“ bei teikimus pasirašyti elektroniniu parašu.*
- 4. Pateikti prašymą dėl statybą leidžiančio dokumento ir kitų su projektuojamu objektu susijusių dokumentų išdavimo.*

Šis įgaliojimas galioja vienerius metus nuo jo pasirašymo dienos.

Direktorius



A Ž

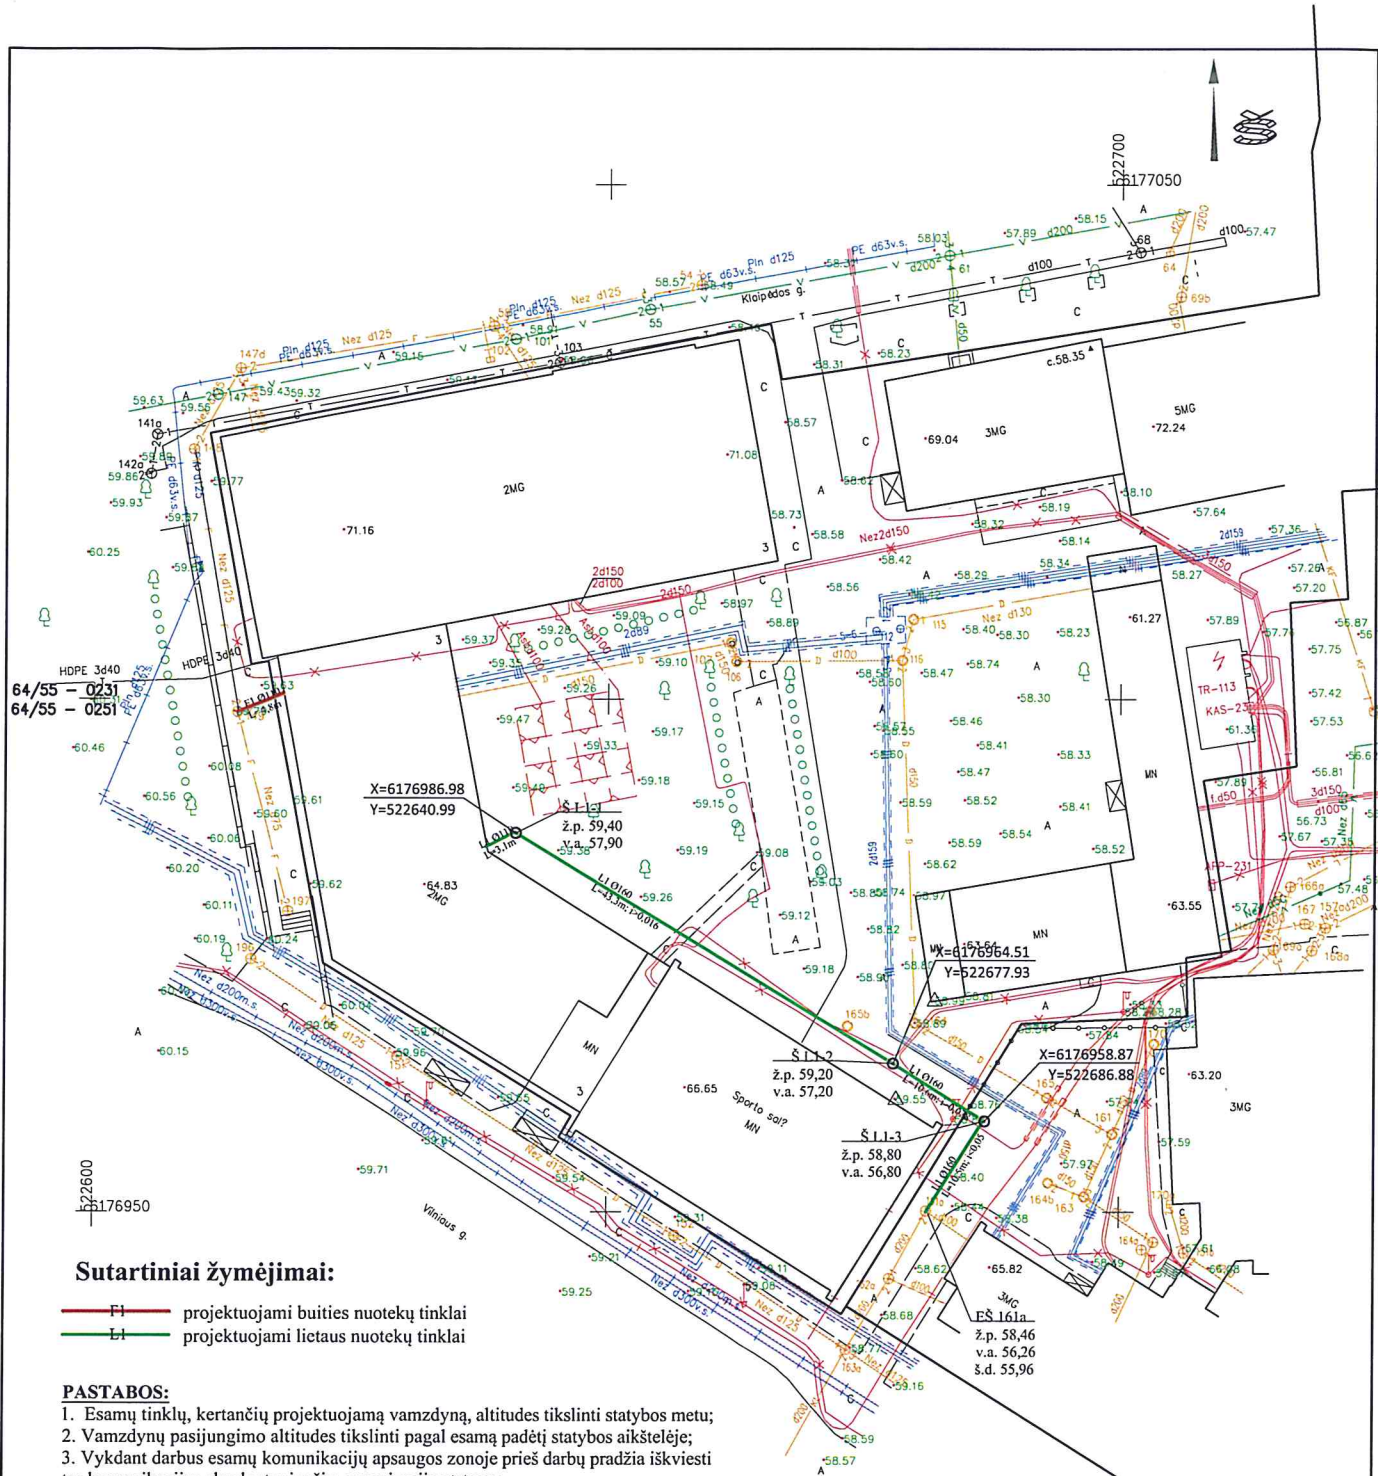

Sutartiniai žymėjimai:

- FI — projektuojami buitines nuotekų tinklai
- LI — projektuojami lietaus nuotekų tinklai

PASTABOS:


1. Esamų tinklų, kertančių projektuojamą vamzdyną, altitudes tikslinti statybos metu;
2. Vamzdynų pasijungimo altitudes tikslinti pagal esamą padėtį statybos aikštelėje;
3. Vykdydami darbus esamų komunikacijų apsaugos zonoje prieš darbų pradžią iškviesiti tas komunikacijas eksploatuojančių organizacijų atstovus.
4. Paklojus ir išbandžius trasą, atstatyti esamas dangas.



UAB "Geodera"
J.ŽEMGULIO G. 46–210, PANEVŽIO M. TEL.867222087

OBJEKTAS		TOPOGRAFINĖ NUOTRAUKA M 1:500 Klaipėdos g. 3, Panevėžio m.	
KOORDINACIJŲ SISTEMA: LKS–94		AUKŠČIŲ SISTEMA: LAS07	
GEODEZININKAS		Kvalifikacijos pažymėjimo Nr. 1GKV–532	
VARDAS IR PAVARDŲ		PARAŠAS	DATA
Donatas Rapkevičius			2018–11–05
0	2018-12	Statybos leidimui, konkursui ir statybai.	
Laida	Išleidimo data	Laidos statusas. Keitimo priežastis (jei taikoma)	
Kval. patv. dok.Nr.		STATINIO PROJEKTO PAVADINIMAS	
21194	PV	Mokslų paskirties pastato Klaipėdos g. 3, Panevėžio m. sav., Panevėžio m., remonto projektas	
19932	PDV	STATINIO NUMERIS IR PAVADINIMAS, DOKUMENTO PAVADINIMAS	
		Mokslų paskirties pastatas Sklypo planas su nuotekų tinklais	
		Laida	
		0	
LT	STATYTOJAS	DOKUMENTO ŽYMULAS	
	Panevėžio kolegija	SN18024-01-TDP-VN-00	
		Lapas	Lapų
		1	1

64/55 - 0231
64/55 - 0251

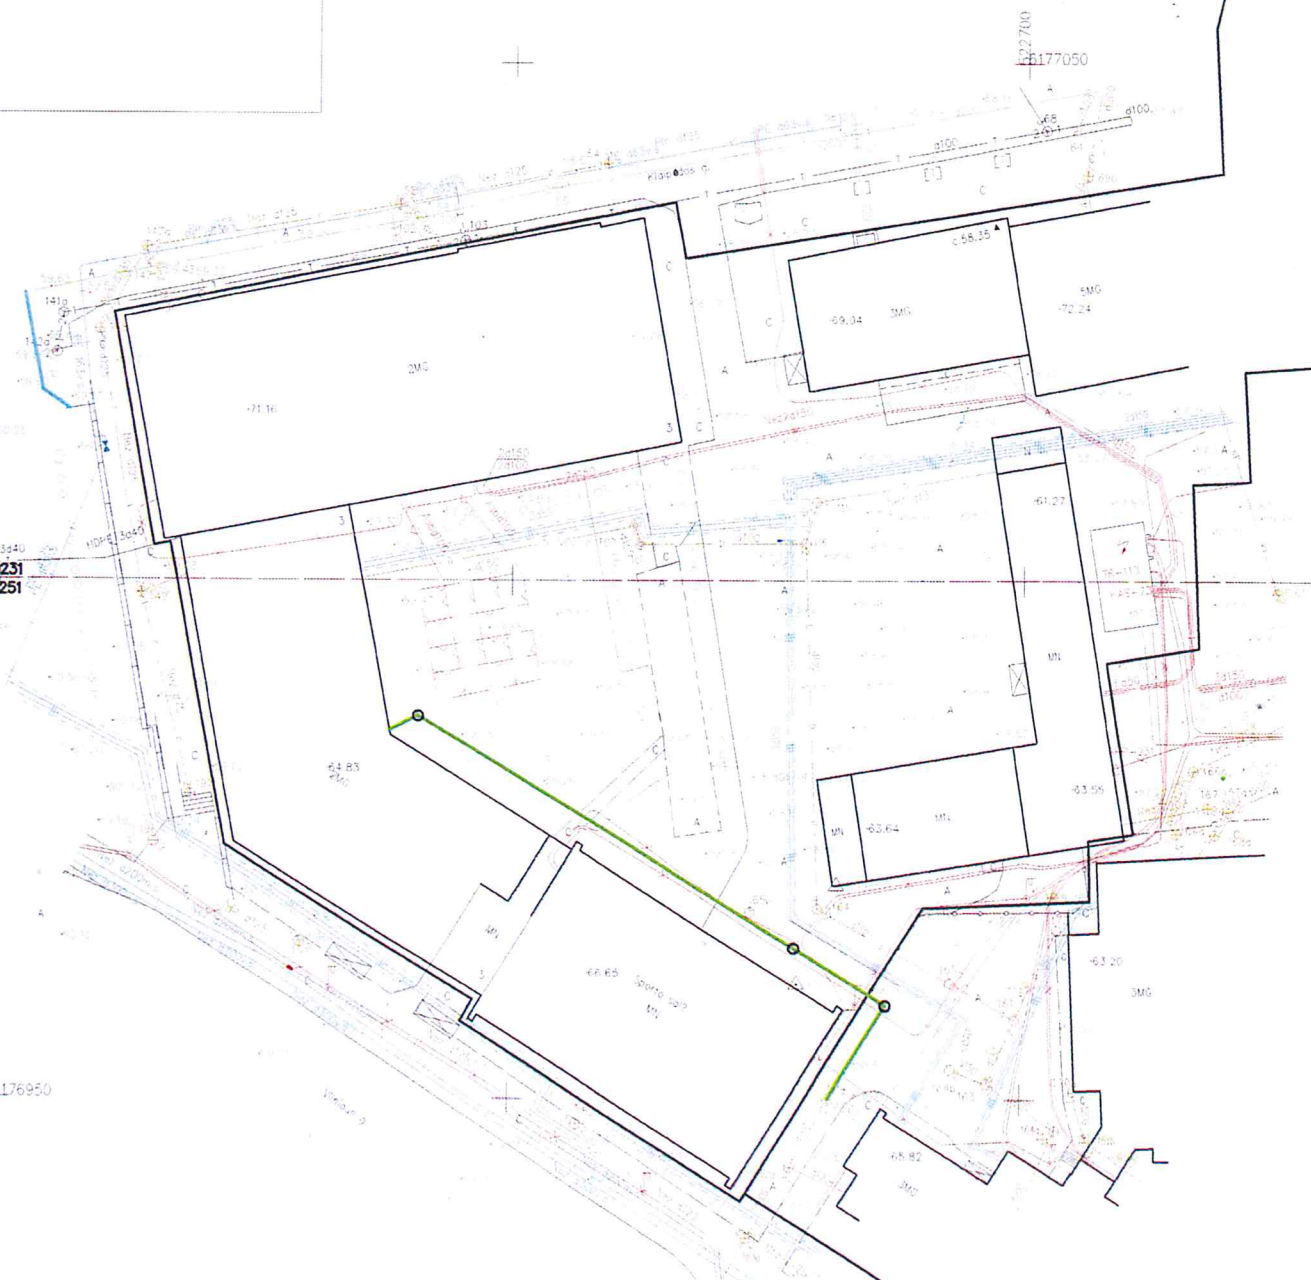

Sutartiniai žymėjimai:

- VI — projektuojami buitinio vandentiekio tinklai
- FI — projektuojami buities nuotekų tinklai
- LI — projektuojami lietaus nuotekų tinklai

SUDERINTA
Uždaroji akcinė bendrovė „PANEVŽIO GATVĖS“
Direktořius pavaduotojas
Rimantas Šaučiūnas
2018 m. 03 mėn. 19 d.



UAB "Geodera"

J. ŽEMGULIO G. 46-210, PANEVŽIO M. TEL. 867022087

OBJEKTAS	TOPOGRAFINĖ NUOTRAUKA M 1:500 Klaipėdos g. 3, Panevėžio m.		
KOORDINACIJŲ SISTEMA	LKS-94	AUKŠČIŲ SISTEMA	LAŠ07
GEODEZININKAS	Kvalifikacijos pažymėjimo Nr. 1GRV-532		
	VARDAS IR PAVARDĖS Dionatas Raskėvičius	PARAŠAS	DATA 2018-11-05



VALSTYBĖS ĮMONĖ REGISTRŲ CENTRAS

Lvovo g. 25-101, 09320 Vilnius, tel. (8 5) 2688 262, faks. (8 5) 2688 311, el.p. info@registrucentras.lt

NEKILNOJAMOJO TURTO REGISTRO CENTRINIO DUOMENŲ BANKO IŠRAŠAS

2019-09-23 14:29:36

1. Nekilnojamojo turto registre įregistruotas turtas:

Registro Nr.: 35/52256
 Registro tipas: Žemės sklypas su statiniais
 Sudarymo data: 1988-02-20
 Adresas: Panevėžys, Laisvės a. 20

2. Nekilnojamieji daiktai:

- 2.1. Žemės sklypas
 Unikalus daikto numeris: 4400-2023-2246
 Žemės sklypo kadastro numeris ir kadastro vietovės pavadinimas: 2701/0020:437 Panevėžio m. k.v.
 Daikto pagrindinė naudojimo paskirtis: Kita
 Žemės sklypo naudojimo būdas: Visuomeninės paskirties teritorijos
 Žemės sklypo plotas: 0.4901 ha
 Užstatyta teritorija: 0.4901 ha
 Žemės ūkio naudmenų našumo balas: 40.0
 Matavimų tipas: Žemės sklypas suformuotas atliekant kadastrinius matavimus
 Indeksuota žemės sklypo vertė: 96134 Eur
 Žemės sklypo vertė: 60084 Eur
 Vidutinė rinkos vertė: 82500 Eur
 Vidutinės rinkos vertės nustatymo data: 2017-07-27
 Vidutinės rinkos vertės nustatymo būdas: Masinis vertinimas
 Kadastro duomenų nustatymo data: 2008-12-22
- 2.2. Pastatas - Administracinis
 Unikalus daikto numeris: 2790-0002-1019
 Daikto pagrindinė naudojimo paskirtis: Administracinė
 Žymėjimas plane: 1B3p
 Statybos pradžios metai: 1900
 Statybos pabaigos metai: 1987
 Baigtumo procentas: 100 %
 Šildymas: Centrinis šildymas iš centralizuotų sistemų
 Vandentiekis: Komunalinis vandentiekis
 Nuotekų šalinimas: Komunalinis nuotekų šalinimas
 Sienos: Plytos
 Stogo danga: Ruberoidas
 Aukštų skaičius: 3
 Bendras plotas: 6690.25 kv. m
 Pagrindinis plotas: 3266.32 kv. m
 Tūris: 29503 kub. m
 Užstatytas plotas: 2988.00 kv. m
 Koordinatė X: 6176952
 Koordinatė Y: 522729
 Atkūrimo sąnaudos (statybos vertė): 2500805 Eur
 Fizinio nusidėvėjimo procentas: 47 %
 Atkuriamoji vertė: 1325301 Eur
 Vidutinė rinkos vertė: 1289000 Eur
 Vidutinės rinkos vertės nustatymo būdas: Masinis vertinimas
 Vidutinės rinkos vertės nustatymo data: 2017-07-27
 Kadastro duomenų nustatymo data: 1988-02-20
- 2.3. Priklausinys: Kiti inžineriniai statiniai - Kiemo statiniai
 Priklausanti dalis: 1/1 priklauso pastatui Nr. 2790-0002-1019, aprašytam p. 2.2.
 Aprašymas / pastabos: (kiemo aikštelė)
 Unikalus daikto numeris: 2790-0002-1022
 Daikto pagrindinė naudojimo paskirtis: Kiti inžineriniai statiniai (kiemo įrenginiai)
 Statybos pradžios metai: 1987
 Statybos pabaigos metai: 1987
 Baigtumo procentas: 100 %
 Atkūrimo sąnaudos (statybos vertė): 50200 Eur
 Fizinio nusidėvėjimo procentas: 75 %
 Atkuriamoji vertė: 12500 Eur
 Vidutinė rinkos vertė: 12500 Eur
 Vidutinės rinkos vertės nustatymo būdas: Atkuriamoji vertė
 Vidutinės rinkos vertės nustatymo data: 2017-07-27
 Kadastro duomenų nustatymo data: 1988-02-20

3. Daikto priklausiniai iš kito registro: įrašų nėra

4. Nuosavybė:

- 4.1. Nuosavybės teisė
 Savininkas: LIETUVOS RESPUBLIKA, a.k. 111105555
 Daiktas: žemės sklypas Nr. 4400-2023-2246, aprašytas p. 2.1.
 Įregistravimo pagrindas: 2009-08-26 Apskritis viršininko įsakymas Nr. Ž-2757
 Įrašas galioja: Nuo 2010-02-19
- 4.2. Nuosavybės teisė
 Savininkas: PANEVĖŽIO MIESTO SAVIVALDYBĖ, a.k. 111104115
 Daiktas: pastatas Nr. 2790-0002-1019, aprašytas p. 2.2.
 kiti statiniai Nr. 2790-0002-1022, aprašyti p. 2.3.
 Įregistravimo pagrindas: 1995-05-04 Savivaldybės valdybos sprendimas Nr. 2v
 Įrašas galioja: Nuo 1995-11-02

5. Valstybės ir savivaldybių žemės patikėjimo teisė:

- 5.1. Valstybinės žemės patikėjimo teisė
 Patikėtinis: Nacionalinė žemės tarnyba prie Žemės ūkio ministerijos, a.k. 188704927
 Daiktas: žemės sklypas Nr. 4400-2023-2246, aprašytas p. 2.1.
 Įregistravimo pagrindas: Žemės įstatymo pakeitimo ir papildymo įstatymas Nr. XI-912, 2010 m. birželio 18 d.
 Įrašas galioja: Nuo 2010-07-01

6. Kitos daiktinės teisės : įrašų nėra**7. Juridiniai faktai:**

- 7.1. Sudaryta panaudos sutartis
 Panaudos gavėjas: Panevėžio vietos veiklos grupė, a.k. 304075569
 Daiktas: pastatas Nr. 2790-0002-1019, aprašytas p. 2.2.
 Įregistravimo pagrindas: 2018-01-02 Panaudos sutartis Nr. 22-3
 2018-01-02 Priėmimo - perdavimo aktas Nr. 17-1(12.47)
 Plotas: 11.11 kv. m
 Aprašymas: Patalpos pažymėtos indeksais:335,356,357
 Įrašas galioja: Nuo 2018-01-29
 Terminas: Nuo 2018-01-02 iki 2027-12-31
- 7.2. Nekilnojamas daiktas yra nekilnojamųjų kultūros vertybių teritorijoje (jų apsaugos zonoje)
 Daiktas: žemės sklypas Nr. 4400-2023-2246, aprašytas p. 2.1.
 Įregistravimo pagrindas: 2017-08-07 Kultūros paveldo departamento pranešimas Nr. 08-01
 Aprašymas: 2008-03-31 Vertinimo tarybos aktas Nr.: PN-RM-18
 Įrašas galioja: Nuo 2017-08-24
- 7.3. Sudaryta panaudos sutartis
 Panaudos gavėjas: PANEVĖŽIO MIESTO SAVIVALDYBĖ, a.k. 111104115
 Daiktas: žemės sklypas Nr. 4400-2023-2246, aprašytas p. 2.1.
 Įregistravimo pagrindas: 2010-03-04 Panaudos sutartis Nr. S27/10-0006
 Plotas: 0.4901 ha
 Įrašas galioja: Nuo 2010-03-23
 Terminas: Iki 2109-03-04
- 7.4. Nekilnojamas daiktas yra nekilnojamųjų kultūros vertybių teritorijoje (jų apsaugos zonoje)
 Daiktas: pastatas Nr. 2790-0002-1019, aprašytas p. 2.2.
 Įregistravimo pagrindas: 2008-03-31 Kultūros paveldo departamento Nekilnojamojo kultūros paveldo vertinimo tarybos aktas Nr. PN-RM-18
 Aprašymas: 2009-05-22, Kultūros paveldo departamento pranešimo Nr. 05-108, nekilnojamojo daikto kodas 31872. 2010-06-01, Kultūros paveldo departamento pranešimo Nr. 06-02, nekilnojamojo daikto kodas 31872.
 Įrašas galioja: Nuo 2009-05-29

8. Žymos: įrašų nėra**9. Specialiosios žemės ir miško naudojimo sąlygos:**

- 9.1. XLIX. Vandentiekio, lietaus ir fekalinės kanalizacijos tinklų ir įrenginių apsaugos zonos
 Daiktas: žemės sklypas Nr. 4400-2023-2246, aprašytas p. 2.1.
 Įregistravimo pagrindas: 2009-08-26 Apskritis virštininko įsakymas Nr. Ž-2757
 Plotas: 0.0966 ha
 Įrašas galioja: Nuo 2010-02-12
- 9.2. XLVIII. Šilumos ir karšto vandens tiekimo tinklų apsaugos zonos
 Daiktas: žemės sklypas Nr. 4400-2023-2246, aprašytas p. 2.1.
 Įregistravimo pagrindas: 2009-08-26 Apskritis virštininko įsakymas Nr. Ž-2757
 Plotas: 0.065 ha
 Įrašas galioja: Nuo 2010-02-12
- 9.3. XXVII. Saugotini želdiniai (medžiai ir krūmai), augantys ne miškų ūkio paskirties žemėje
 Daiktas: žemės sklypas Nr. 4400-2023-2246, aprašytas p. 2.1.
 Įregistravimo pagrindas: 2009-08-26 Apskritis virštininko įsakymas Nr. Ž-2757
 Įrašas galioja: Nuo 2010-02-12
- 9.4. VI. Elektros linijų apsaugos zonos
 Daiktas: žemės sklypas Nr. 4400-2023-2246, aprašytas p. 2.1.
 Įregistravimo pagrindas: 2009-08-26 Apskritis virštininko įsakymas Nr. Ž-2757
 Plotas: 0.0496 ha
 Įrašas galioja: Nuo 2010-02-12
- 9.5. I. Ryšių linijų apsaugos zonos
 Daiktas: žemės sklypas Nr. 4400-2023-2246, aprašytas p. 2.1.
 Įregistravimo pagrindas: 2009-08-26 Apskritis virštininko įsakymas Nr. Ž-2757
 Plotas: 0.0205 ha
 Įrašas galioja: Nuo 2010-02-12

10. Daikto registravimas ir kadastro žymos:

- 10.1. Suformuotas naujas (daikto registravimas)
 Daiktas: žemės sklypas Nr. 4400-2023-2246, aprašytas p. 2.1.
 Įregistravimo pagrindas: 2008-12-22 Nekilnojamojo daikto kadastro duomenų byla
 2009-08-26 Apskritis virštininko įsakymas Nr. Ž-2757
 Plotas: 0.4901 ha
 Įrašas galioja: Nuo 2010-02-12
- 10.2. Kadastrinius matavimus atliko (kadastro žyma)
 Uždaroji akcinė bendrovė "GEODEZINIAI DARBAI", a.k. 148250139
 Daiktas: žemės sklypas Nr. 4400-2023-2246, aprašytas p. 2.1.
 Įregistravimo pagrindas: 2008-12-22 Nekilnojamojo daikto kadastro duomenų byla
 Kvalifikacijos pažymėjimas Nr. 2M-ME-51
 Licencija Nr. G-795-(508)
 Plotas: 0.4901 ha

Įrašas galioja: Nuo 2010-02-12

11. Registro pastabos ir nuorodos: įrašų nėra

12. Kita informacija: įrašų nėra

13. Informacija apie duomenų sandoriui tikslinimą: įrašų nėra

2019-09-23 14:29:36