



ŽEMĖS SKLYPO PLANAS M 1:500

Sklypo plotas 8737 m²

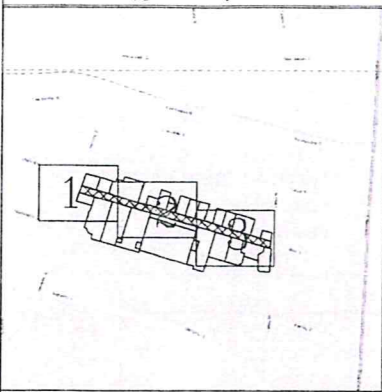

Kadastro:	vielovė	Panevėžio	blokas	sklypas
Žemės sklypo kadastro Nr.		2 7 0 1 7 0 0 1		

Gatvė, namo Nr.	Vilties g. (ŠR-188/1)
Kaimas (miestelis)	
Seniūnija	
Miestas (rajonas)	Panevėžio
Apskritis	Panevėžio

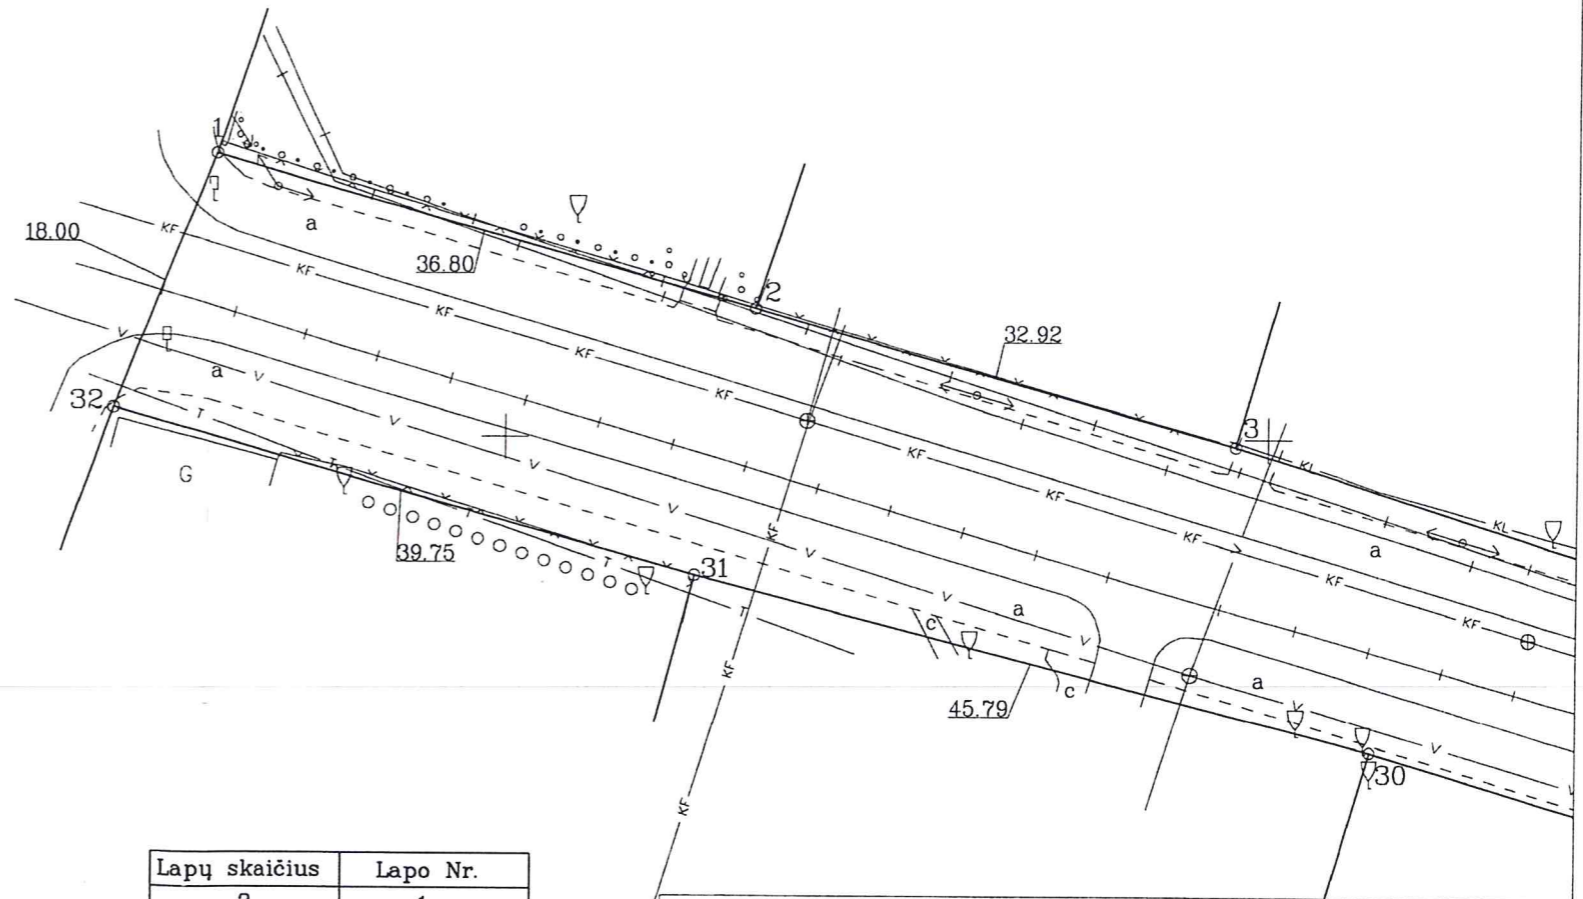

522450
6178750

Lapų skaičius	Lapo Nr.
3	1



Su nustatytomis vietovėje žemės sklypo ribomis ir nustatytu plotu sutinku:
 Žemės savininkas (naudotojas)
 Panevėžio miesto savivaldybė
 (vardas, pavardė) *Melbija Baubienė* 2018-10-20
 (parašas) (data)


Nacionalinės žemės tarnybos prie Žemės ūkio ministerijos
 Panevėžio skyrius
 Patikrino:
 SUDERINTA:
 (Pareigų pavadinimas) (Parašas) (Vardas ir pavardė) (Data)
 A.V. (jeigu reikalavimas turėti antspaudą nustatytas įstatymuose)

Požeminiai inžineriniai ženklai perkelti
 nuo topografinių planų


Matika

Neringos 7a, LT-35187 Panevėžys Kodas 300714681, PVM LT100003123318. Tel. 861653152

Pareigos	Parašas	Vardas, pavardė	Data
Direktorius	<i>[Signature]</i>	Darius Rankele	2018-10-20
Matininkas	<i>[Signature]</i>	Evaldas Girnius	2018-10-20

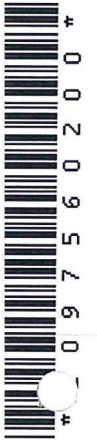

Žemės sklypo išdėstymo schema

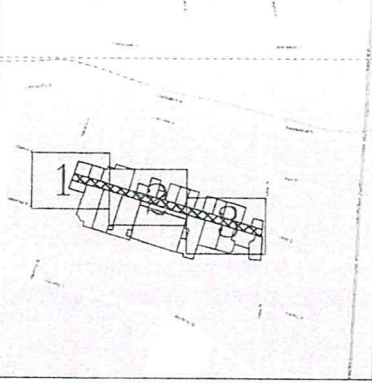


ŽEMĖS SKLYPO PLANAS M 1:500


Sklypo plotas 8737 m²

Kadastro:	vietovė	Panevėžio	blokas	sklypas
Žemės sklypo kadastro Nr:		2 7 0 1 7 0 0 1		

Gatvė, namo Nr.	Vilties g. (ŠR-188/1)
Kaimas (miestelis)	
Seniūnija	
Miestas (rajonas)	Panevėžio
Apskritis	Panevėžio

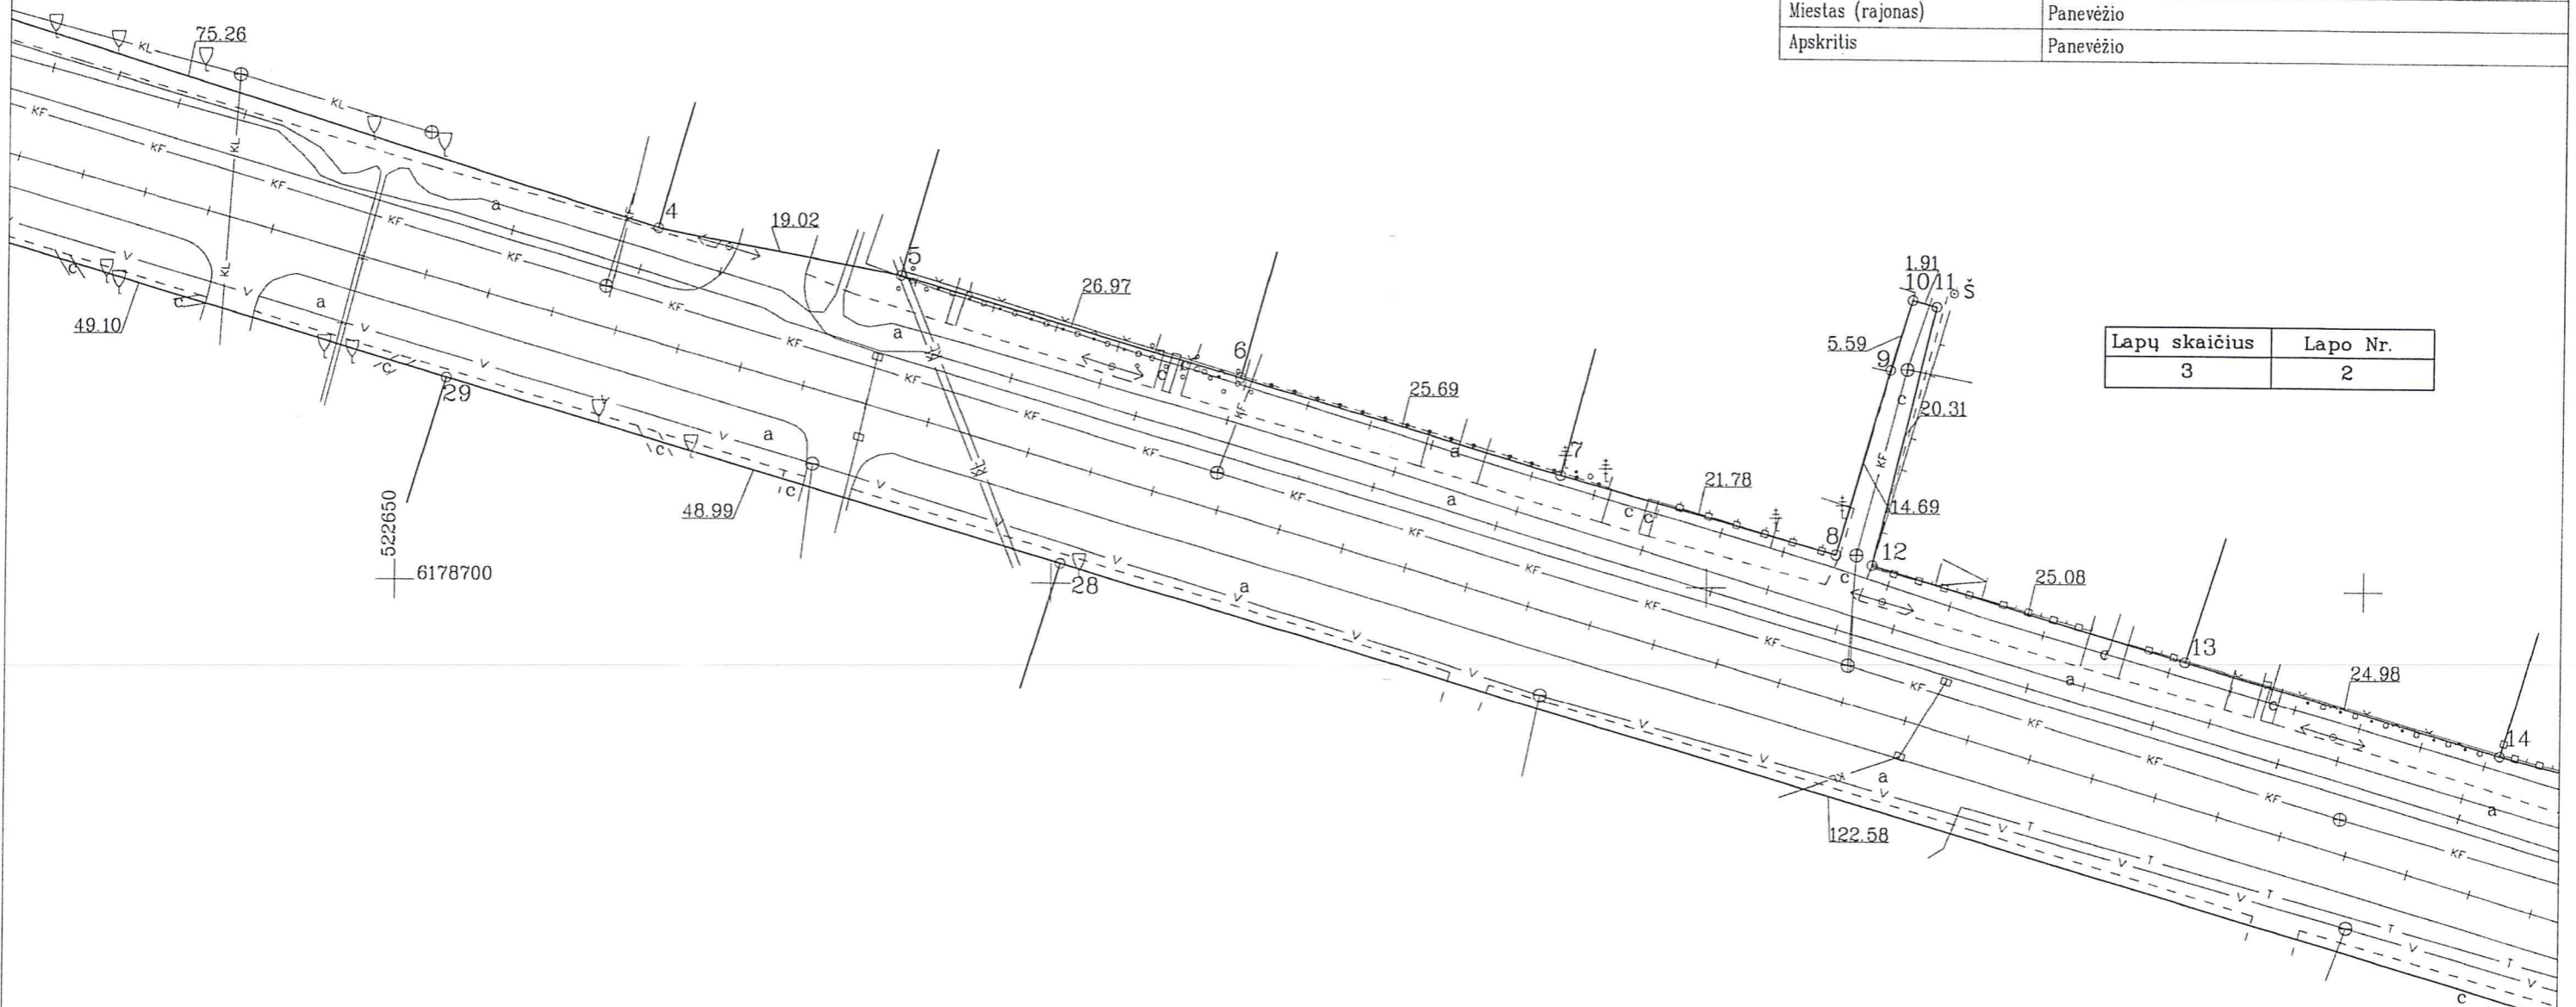

Lapų skaičius	Lapo Nr.
3	2

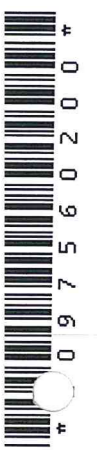


Požeminiai inžineriniai ženklai perkelti
nuo topografinių planų

ŽEMĖS SKLYPO PLANAS M 1:500
Sklypo plotas 8737 m²

Kadastras:	vietovė	Panevėžio	blokas	sklypas
Žemės sklypo kadastro Nr:		2 7 0 1	7 0 0 1	

Gatvė, namo Nr.	Vilties g. (ŠR-188/1)
Kaimas (miestelis)	
Seniūnija	
Miestas (rajonas)	Panevėžio
Apskritis	Panevėžio


Lapų skaičius	Lapo Nr.
3	3

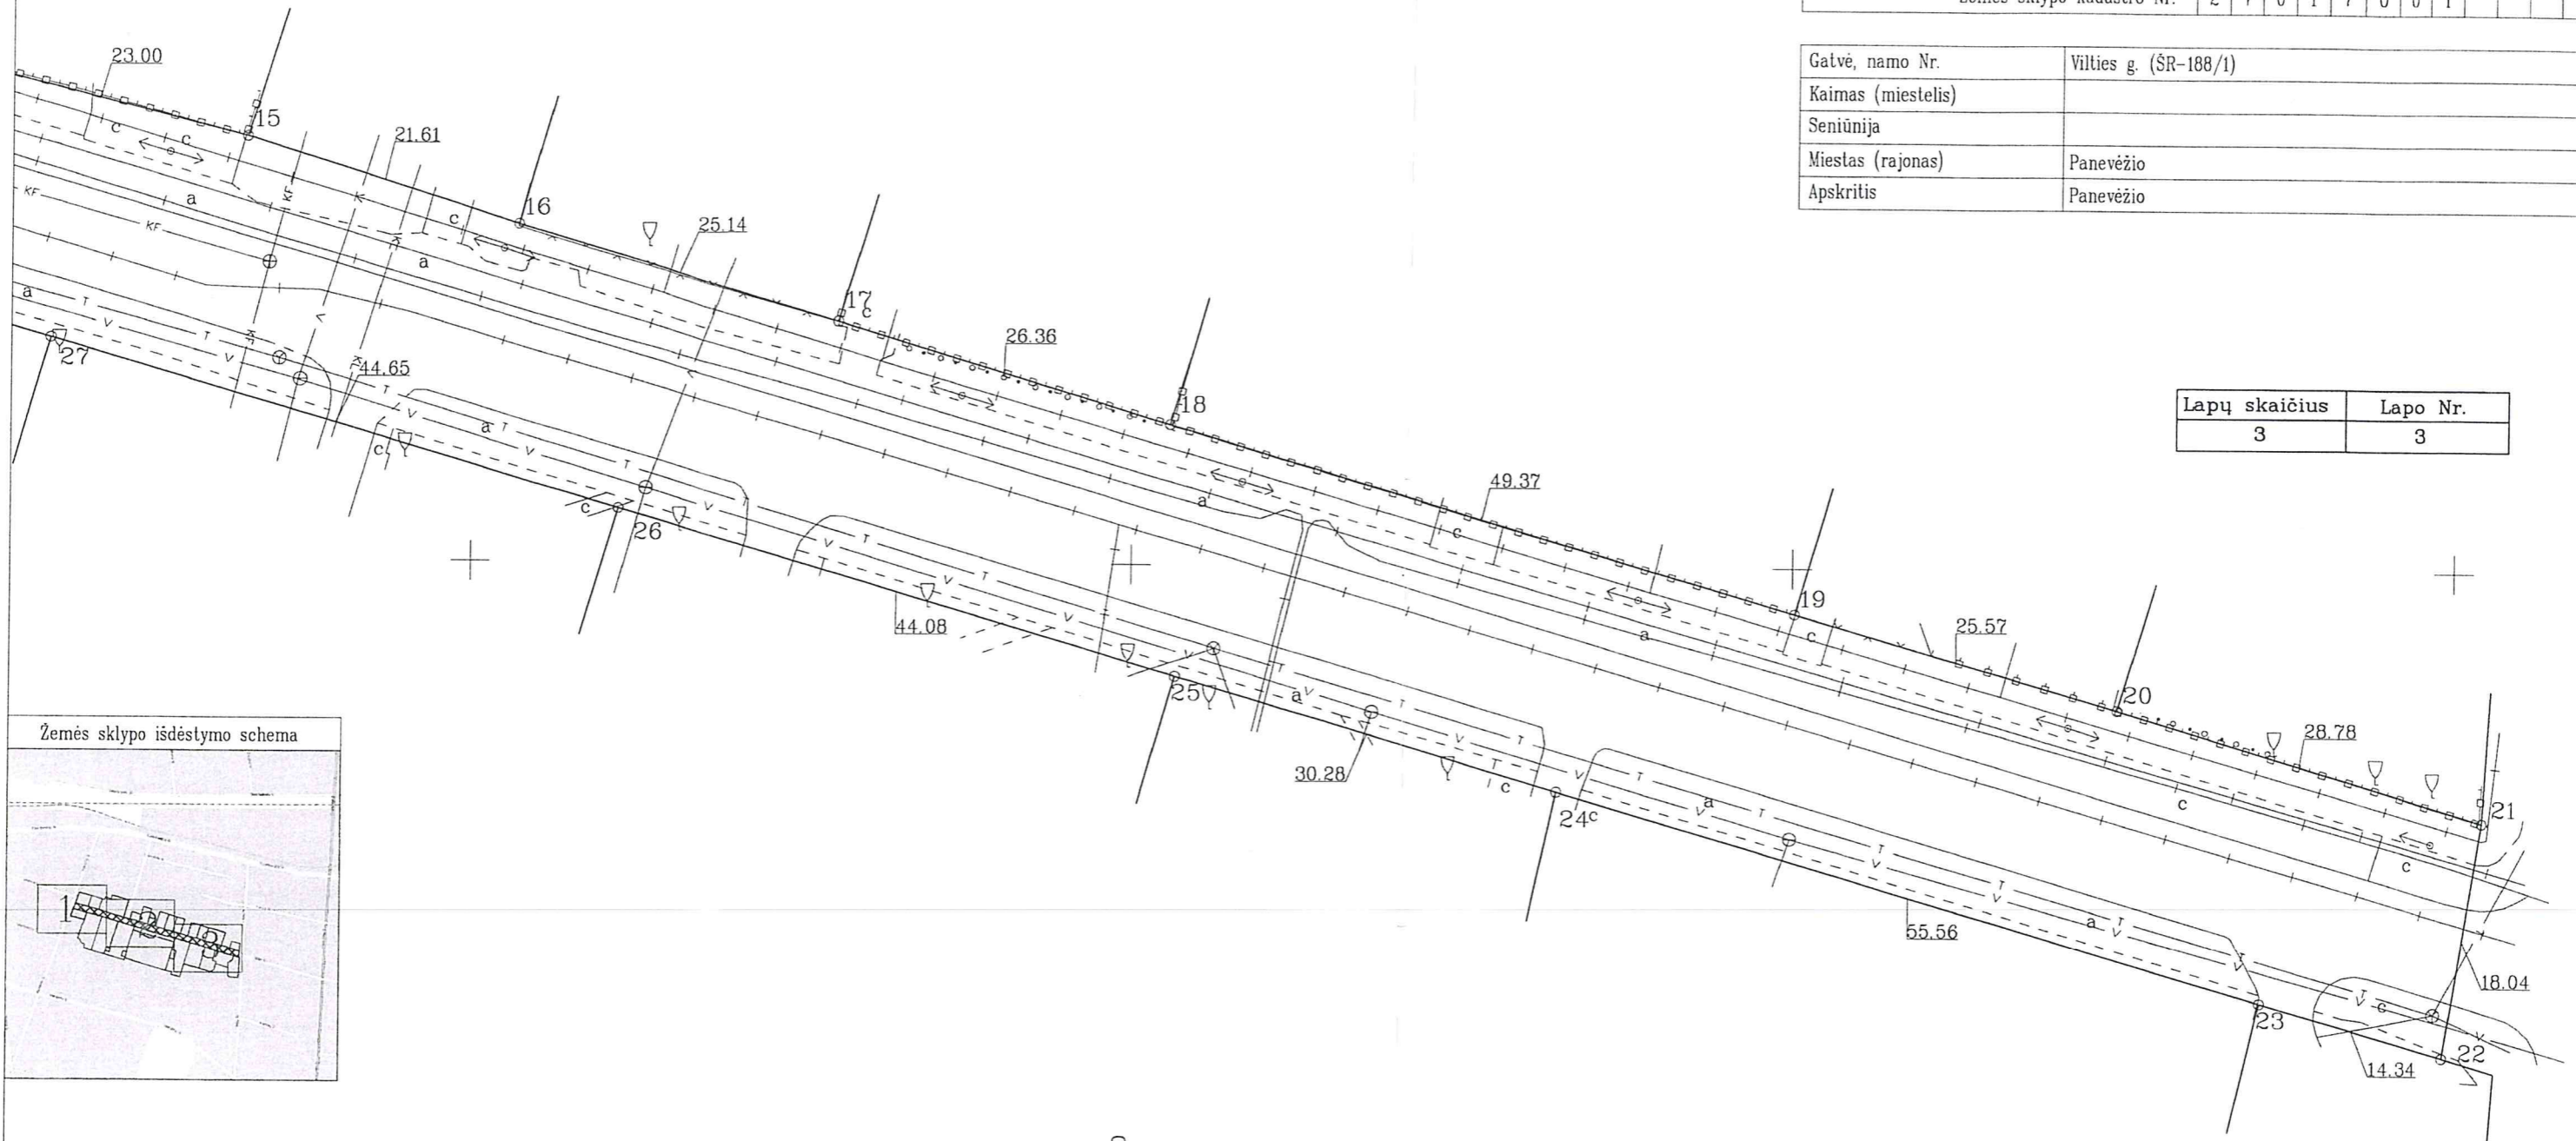

522900
6178600



Žemės sklypo išdėstymo schema

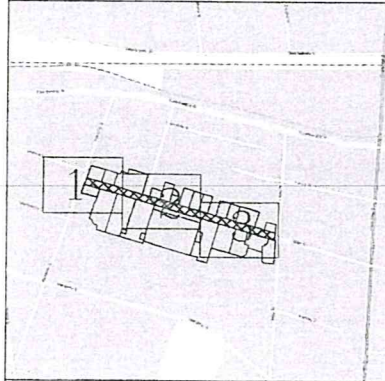

Požeminiai inžineriniai ženklai perkelti
nuo topografinių planų