


Žemės sklypo išdėstymo schema

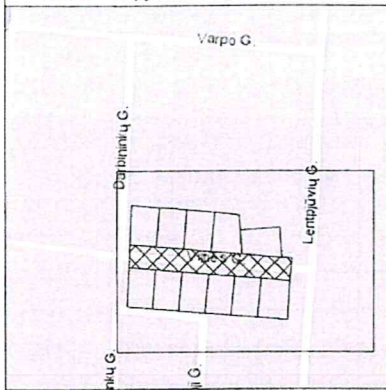


ŽEMĖS SKLYPO PLANAS M 1:500

Sklypo plotas 2136 m²

Kadastras:	vietovė	Panevėžio	blokas	sklypas
Žemės sklypo kadastras Nr.		2 7 0 1	7 0 0 1	

Gatvė, namo Nr.	Vilties g. (SR-188/4)
Kaimas (miestelis)	
Seniūnija	
Miestas (rajonas)	Panevėžio
Apskritis	Panevėžio

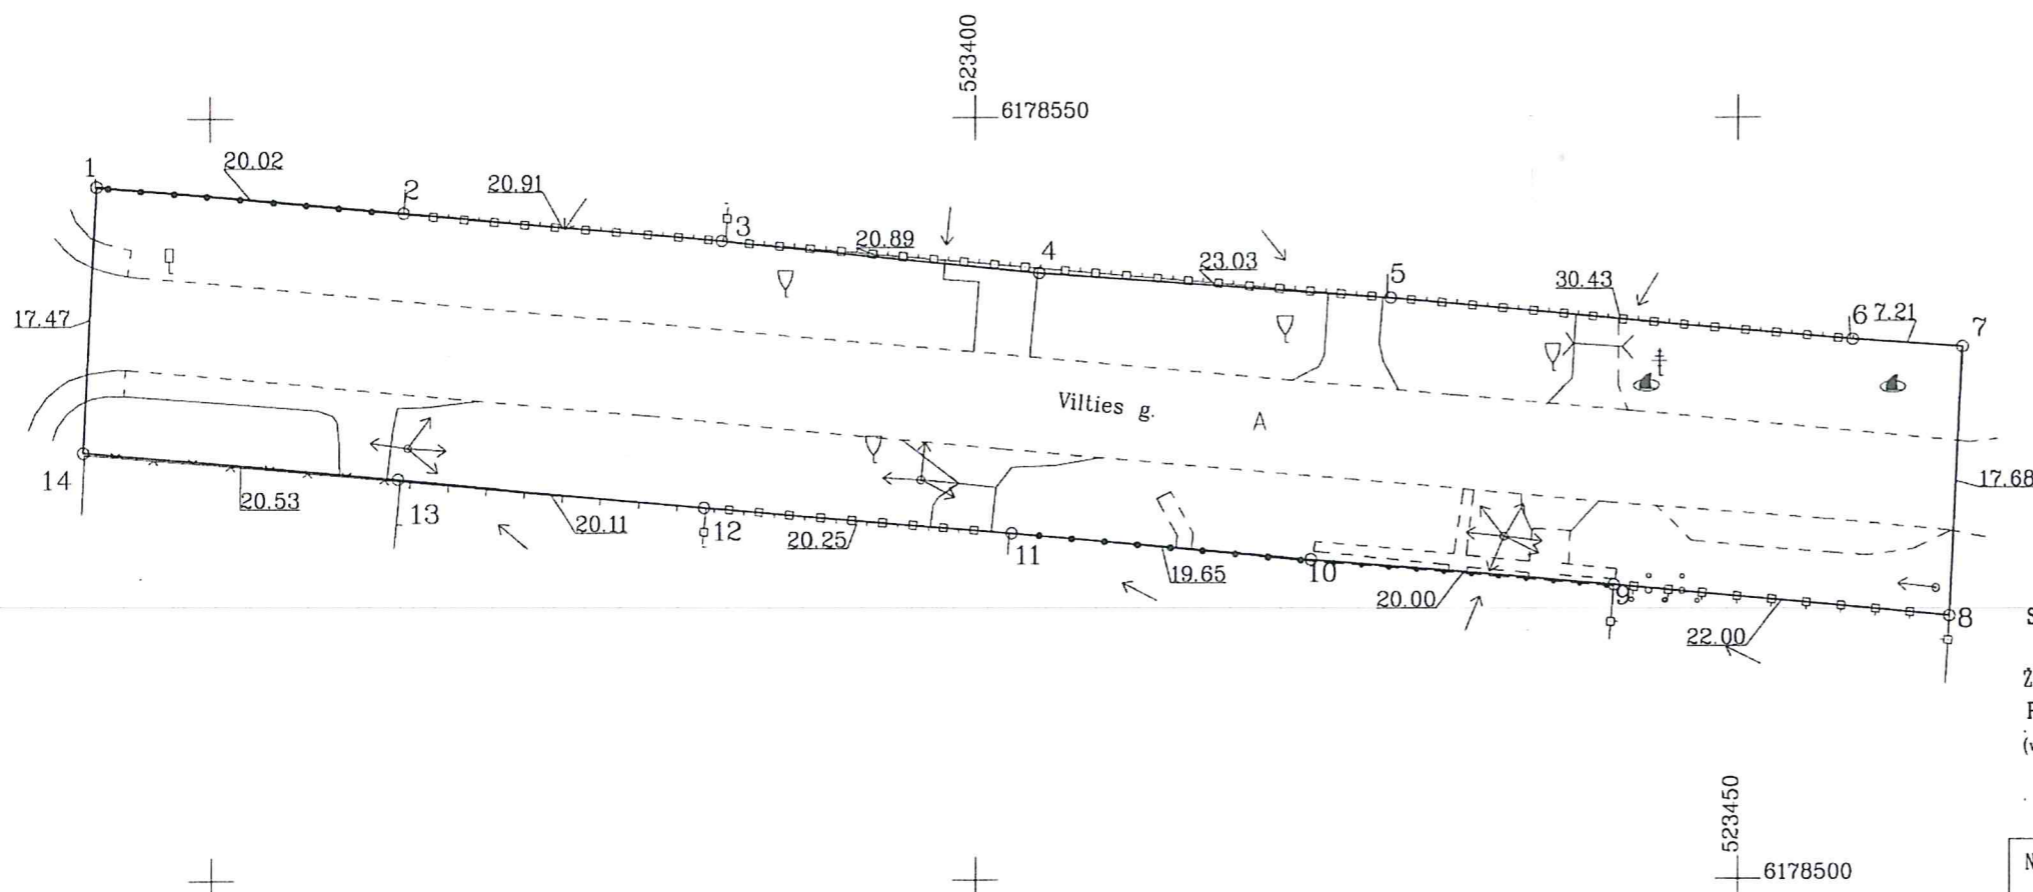

Su nustatytais vietovėje žemės sklypo ribomis ir nustatytu plotu sutinku:

Žemės savininkas (naudotojas)
 Panevėžio miesto savivaldybė
 (vardas, pavardė) *Michaila Baubienė Benin* 2018-10-20
 (parašas) (data)

Nacionalinės žemės tarnybos prie Žemės ūkio ministerijos
 Panevėžio skyrius
 Patikrino: _____
 SUDERINTA: _____
 (Pareigų pavadinimas) (Parašas) (Vardas ir pavardė) (Data)
 A.V. (jeigu reikalavimas turėti antspaudą nustatytas įstatymuose)

Matika

Neringos 7a, LT-35187 Panevėžys Kodas 300714681, PVM LT100003123318 Tel. 861653152

Pareigos	Parašas	Vardas, pavardė	Data
Direktorius	<i>[Signature]</i>	Darius Rankele	2018-10-20
Matininkas	<i>[Signature]</i>	Evaldas Girnius	2018-10-20



Požeminiai inžineriniai tinklai
 perkelti nuo topografinių planų

