

Valstybės įmonė Registrų centras

**NEKILNOJAMOJO DAIKTO  
KADASTRINIŲ MATAVIMŲ BYLA**

Tomas: **1**

Nekilnojamojo turto objektas: **Statinys (statiniai)**

Registro Nr.: **35/69840 (Statiniai)**

Adresas: **Panevėžio m. sav. Panevėžio m. Taikos al. 11**

Lapų skaičius: **5**

Tomo Nr. 1  
Registro 35/69840

## BYLOS TOMO VIDAUS APYRAŠAS


Eil. Nr.	Dokumento pavadinimas	Dokumento		Lapų skaič.	Bylos lapų numeriai	Pastabos
		Nr.	Data			
1	Statinio planas "STATINIŲ IŠDĖSTYMO PLANAS"	1	2019-10-15	1	1	
2	KITŲ INŽINERINIŲ STATINIŲ IR JŲ DALIŲ KADASTRO DUOMENYS 1P FORMA	1	2019-10-15	2	2-3	
3	KITŲ INŽINERINIŲ STATINIŲ IR JŲ DALIŲ VERČIŲ NUSTATYMAS 2P FORMA	1	2019-10-15	1	4	

Vidaus apyrašo lapų

4

Specialistė Rita Buckienė



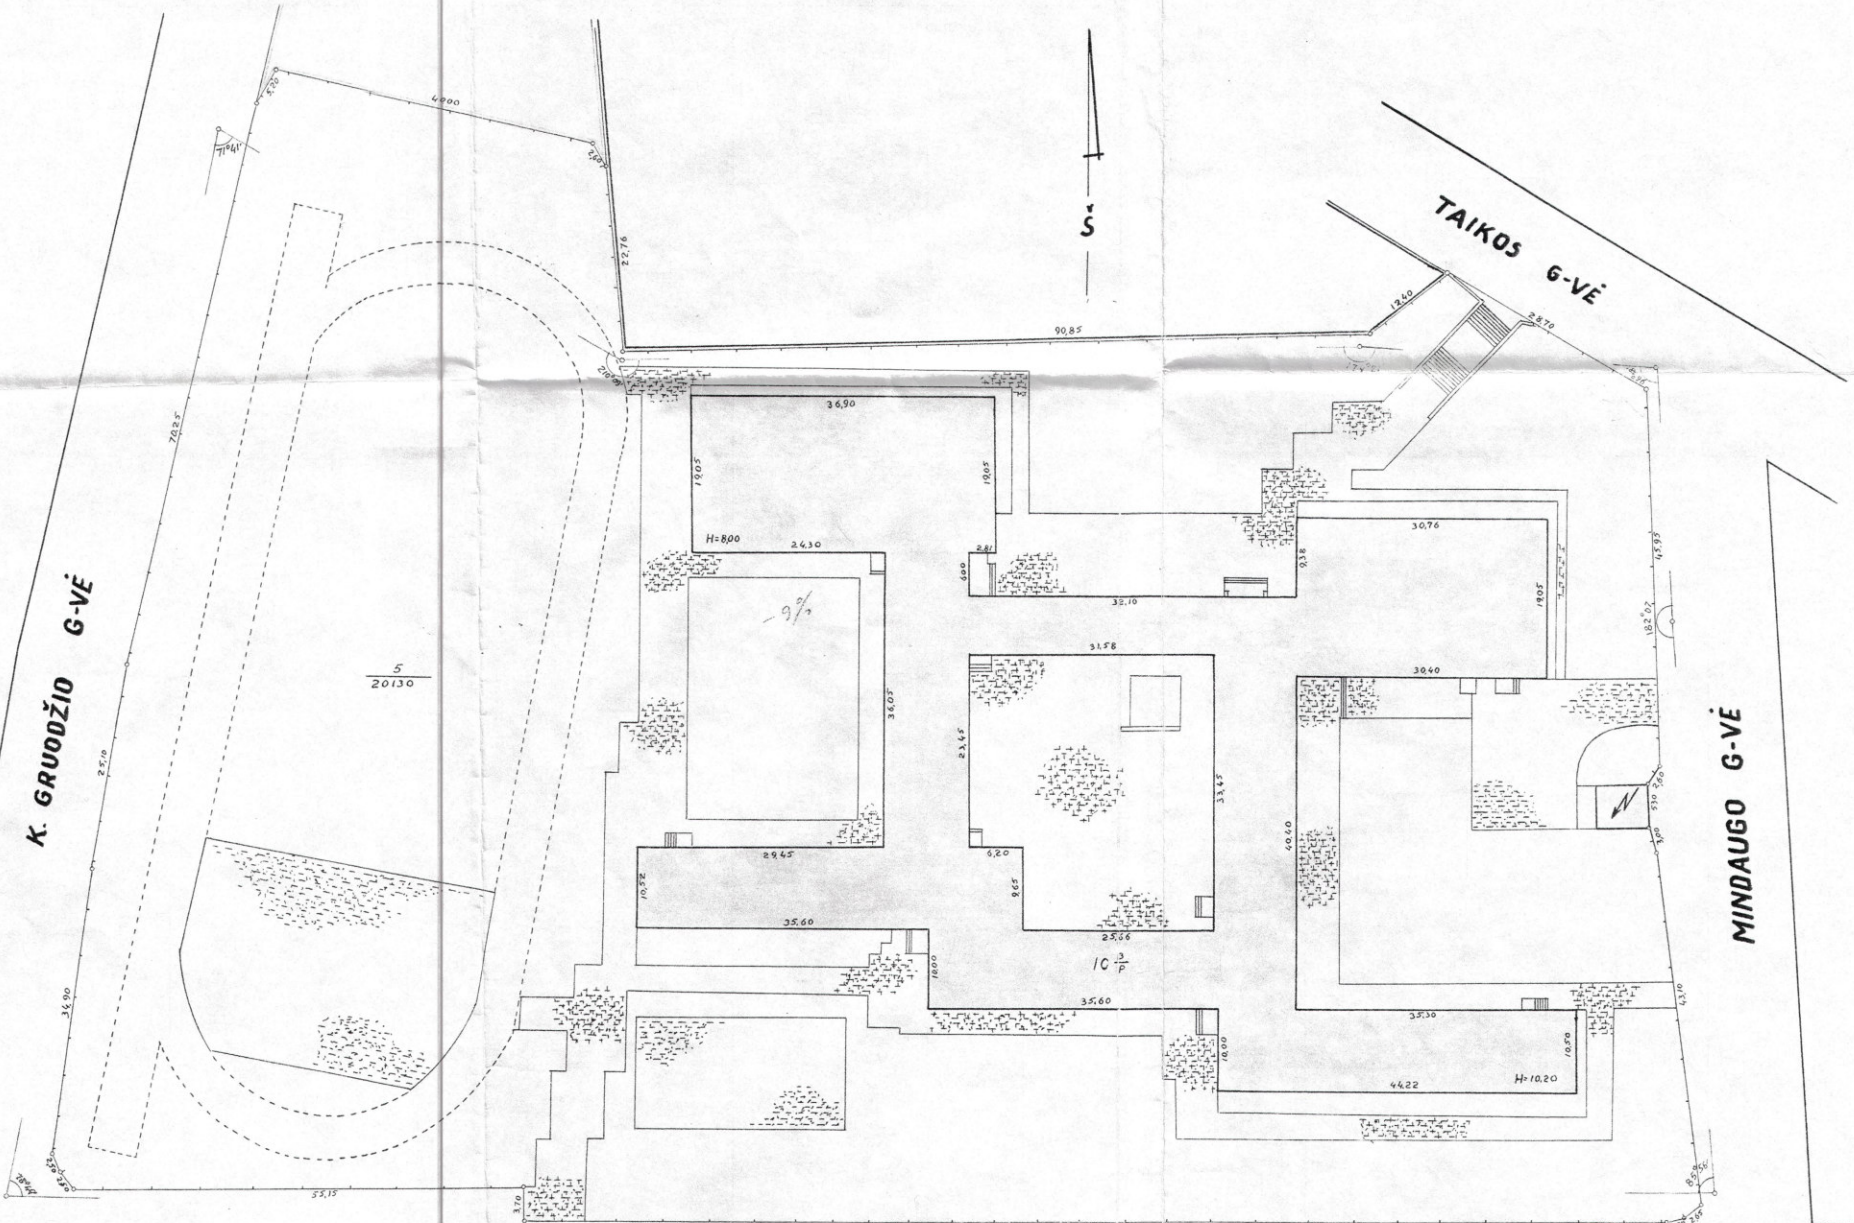

K. GRUODŽIO G-VĖ

TAIKOS G-VĖ

MINDAUGO G-VĖ

R. ŠVYTURIO G-VĖ

5  
20130

Kopija  
Atnaujinti  
Violeta Romoškaitė  
2006 m. ... mėn. ... d.



1970 m. ... mėn. ... d.  
1970 m. ... mėn. ... d.

Lietuvos TSR		PANEVĖŽIO	
Panaudojimo T.M. Inventarizacijos Techn. Duj.			
PANEVĖŽIO		mėn. ...	
Taikos afera		Nr. II	
81	5	Sklypo planas	1:500
1970	12	15	1:500

Valstybės įmonė Registrų centras, kodas: 1241 10246, adresas: Vilnius, Lvovo g. 25-101  
 Matininkas(-ė) STASĖ VASILIŪNIENĖ, kvalifikacijos pažymėjimo Nr. 2M-M-222

## KITŲ INŽINERINIŲ STATINIŲ IR JŲ DALIŲ KADASTRO DUOMENYS

### Statinio kadastro duomenys

Adresas Panevėžio m. sav. Panevėžio m. Taikos al. 11  
 Paskirtis Kiti inžineriniai statiniai  
 Pavadinimas Stadionas  
 Žymėjimas plane h  
 Kadastro duomenų nustatymo data 2019-10-15 Žemės sklypo kadastro Nr. 2701/0016:28  
 Statybos būklė Unikalus numeris 4400-5330-7494

Statybos pradžios metai:	1970	Ilgis: m	
Statybos pabaigos metai:	1970	Ilgis: km	
Rekonstravimo pradžios metai:		Plotis: m	
Rekonstravimo pabaigos metai:		Plotas: kv. m	5016,76
Kap. remonto pradžios metai:		Aukštis: m	
Kap. remonto pabaigos metai:		Tūris: kub. m	
Papr. remonto pradžios metai:		Gylis: m	
Papr. remonto pabaigos metai:		Skersmuo: mm	
Statinio kategorija:	II grupės nesudėtingasis	Skerspjūvis: kv. mm	
Baigtumo procentas: %	100	Kiekis: vnt.	
Medžiaga:		Koordinatė X:	
Danga:		Koordinatė Y:	

### Statinio sudėtinės dalies kadastro duomenys

Žymėjimas	h1		
Pavadinimas	Futbolo aikštė		
Statybos pradžios metai:	1970	Aukštis: m	
Statybos pabaigos metai:	1970	Ilgis: m	
Rekonstravimo pradžios metai:		Plotis: m	
Rekonstravimo pabaigos metai:		Gylis: m	
Kap. remonto pradžios metai:		Skersmuo: mm	
Kap. remonto pabaigos metai:		Plotas: kv. m	2163,81
Papr. remonto pradžios metai:		Skerspjūvis: kv. mm	
Papr. remonto pabaigos metai:		Tūris: kub. m	
Medžiaga:	Žolės danga	Kiekis: vnt.	
Danga:			



### Statinio sudėtinės dalies kadastro duomenys

Žymėjimas	h2		
Pavadinimas	Sporto aikštelė		
Statybos pradžios metai:	1970	Aukštis: m	
Statybos pabaigos metai:	1970	Ilgis: m	
Rekonstravimo pradžios metai:		Plotis: m	
Rekonstravimo pabaigos metai:		Gylis: m	
Kap. remonto pradžios metai:		Skersmuo: mm	
Kap. remonto pabaigos metai:		Plotas: kv. m	1293,34
Papr. remonto pradžios metai:		Skerspjūvis: kv. mm	
Papr. remonto pabaigos metai:		Tūris: kub. m	
Medžiaga:	Asfaltas	Kiekis: vnt.	
Danga:			

### Statinio sudėtinės dalies kadastro duomenys

Žymėjimas	h3		
Pavadinimas	Bėgimo takas		
Statybos pradžios metai:	1970	Aukštis: m	
Statybos pabaigos metai:	1970	Ilgis: m	
Rekonstravimo pradžios metai:		Plotis: m	
Rekonstravimo pabaigos metai:		Gylis: m	
Kap. remonto pradžios metai:		Skersmuo: mm	
Kap. remonto pabaigos metai:		Plotas: kv. m	1559,61
Papr. remonto pradžios metai:		Skerspjūvis: kv. mm	
Papr. remonto pabaigos metai:		Tūris: kub. m	
Medžiaga:	Žvyras	Kiekis: vnt.	
Danga:			

Specialistė



RITA BUCKIENĖ



Valstybės įmonė Registrų centras, kodas: 124110246, adresas: Vilnius, Lvovo g. 25-101  
 Matininkas(-ė) STASĖ VASILIŪNIENĖ, kvalifikacijos pažymėjimo Nr. 2M-M-222

### KITŲ INŽINERINIŲ STATINIŲ IR JŲ DALIŲ VERČIŲ NUSTATYMAS

Adresas Panevėžio m. sav. Panevėžio m. Taikos al. 11  
 Unikalus numeris 4400-5330-7494  
 Vertės nustatymo data 2019-10-15

Zymėjimas	Pavadinimas	Kasmetinis vertės mažinimo koeficientas	Matavimo vienetas	Kiekis	Kainojimo pagrindas	Vidutinė vieneto statybos vertė po indeksavimo, Eur	Atkūrimo kaštai (statybinė vertė), Eur	Nusidėvėjimas %	Atkuriamoji vertė, Eur	Vietovės pataisos koeficientas	Vidutinė rinkos vertė, Eur
1	2	3	4	5	6	7	8	9	10	11	12
h1	Futbolo aikštė	16,7	kv. m	2163,81	NTK2019-5.2.1	25,3	54700	75	13700	0,22	3010
h2	Sporto aikštelė	5	kv. m	1293,34	NTK2019-5.2.1	42,8	55400	75	13800	0,22	3040
h3	Bėgimo takas	16,7	kv. m	1559,61	NTK2019-5.2.1	19,4	30300	75	7560	0,22	1660
	Viso						140000		35100		7710

Specialistė



RITA BUCKIENĖ



\* 1 1 0 6 2 4 4 7 8 6 \*