


Žemės sklypo išdėstymo schema

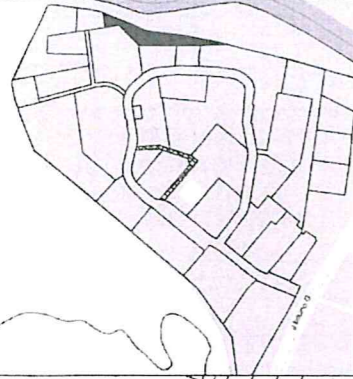


ŽEMĖS SKLYPO PLANAS M 1:500

Sklypo plotas 2173 m²

Kadastras:	vietovė	Panevėžio	blokas	sklypas
Žemės sklypo kadastras Nr.		2 7 0 1 0 0 1 8		

Galvė, namo Nr.	(Proj.Skl.Nr.7)
Kaimas (miestelis)	
Seniūnija	
Miestas (rajonas)	Panevėžio
Apskritis	Panevėžio

Gretimybė	Gretimo žemės sklypo kadastras Nr.	Pastabos
1-16	2701/0018:0097	
16-18		LVŽ (Proj.Nr.10)
18-19		LVŽ (Proj.Nr.9)
19-20		LVŽ (Proj.Nr.8)
20-22		LVŽ (Proj.Nr.5)
22-1	2701/0018:0224	

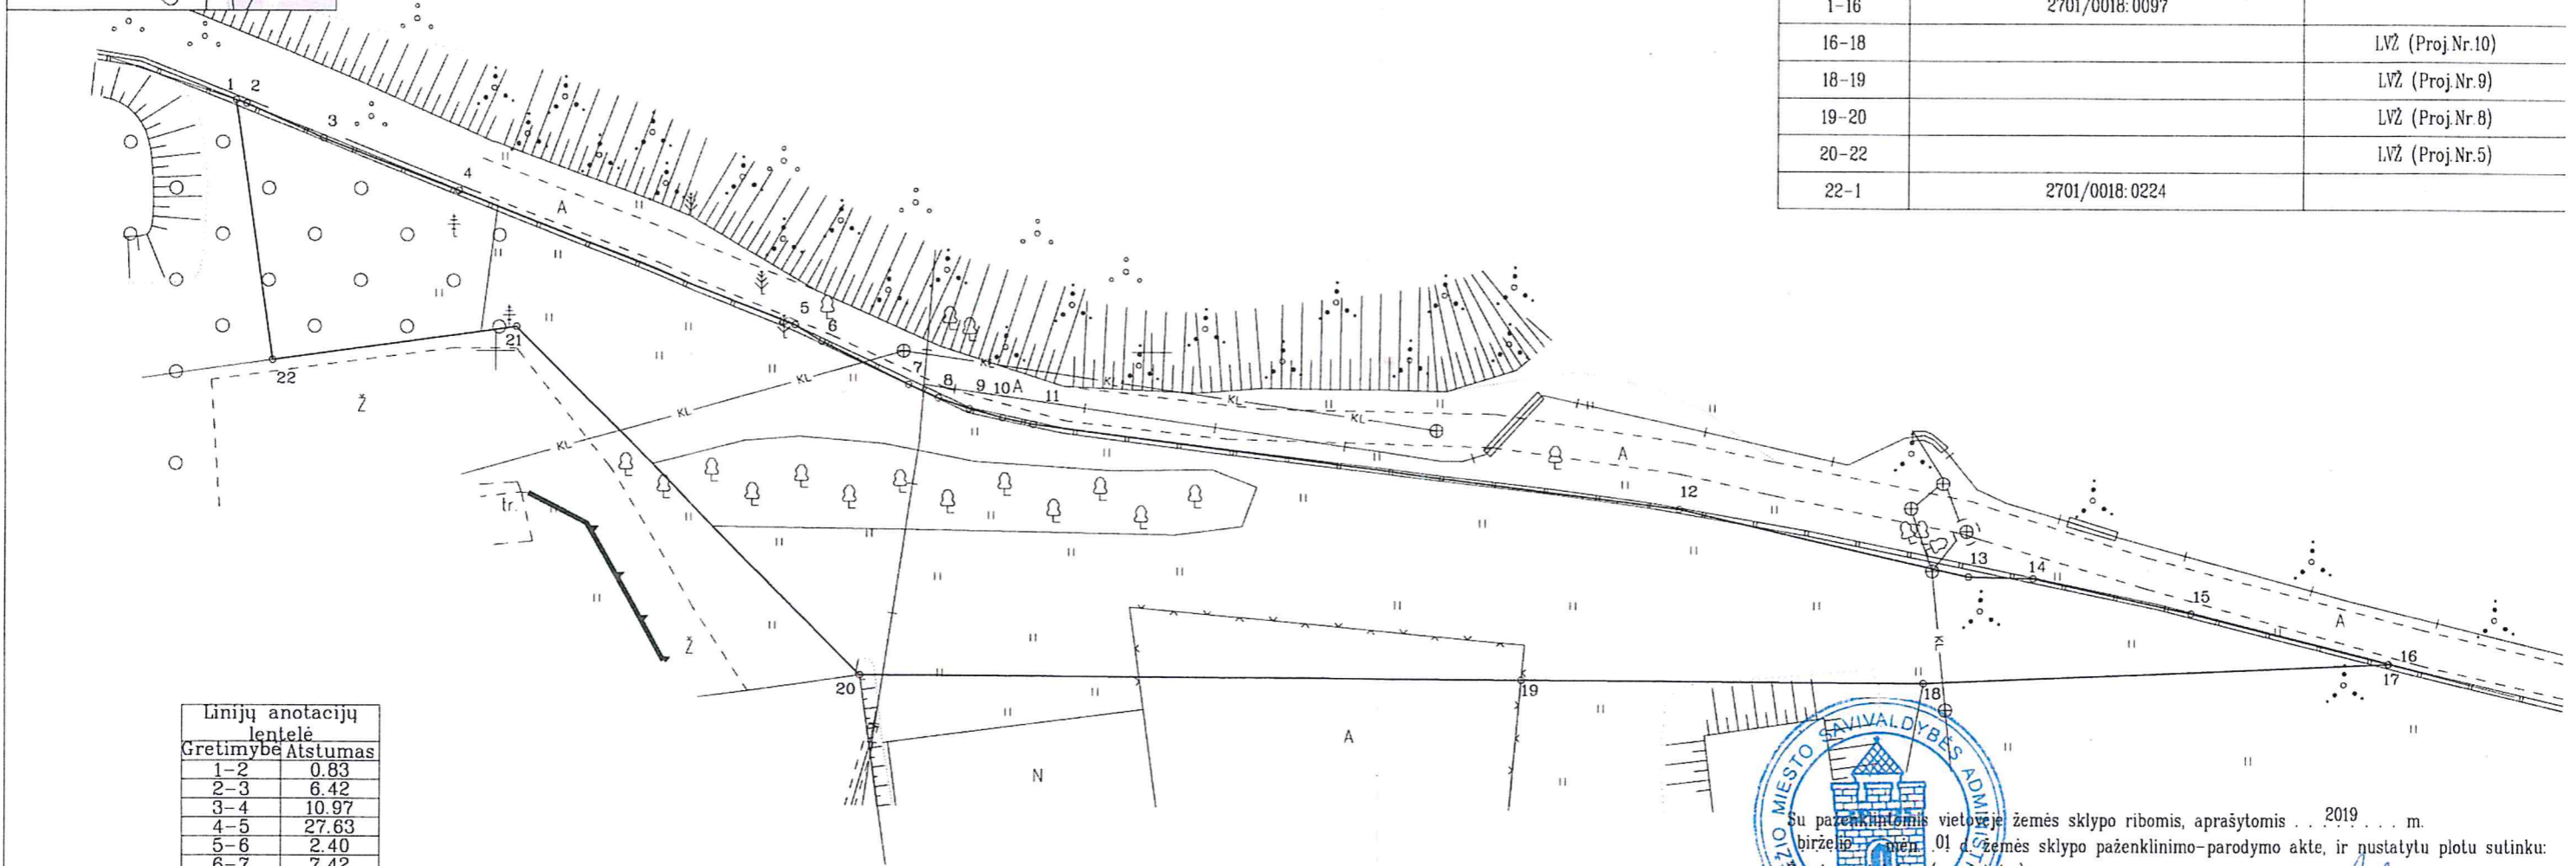

Linijų anotacijų lentelė

Gretimybė	Atstumas
1-2	0.83
2-3	6.42
3-4	10.97
4-5	27.63
5-6	2.40
6-7	7.42
7-8	2.48
8-9	2.49
9-10	2.63
10-11	2.38
11-12	49.74
12-13	22.65
13-14	4.91
14-15	12.32
15-16	15.61
16-17	0.07
17-18	35.41
18-19	30.66
19-20	50.49
20-21	37.39
21-22	18.72
22-1	20.02

523800
6177950



Su paženkintomis vietovėje žemės sklypo ribomis, aprašytomis 2019 m. birželio mėn. 01 d. žemės sklypo paženklinimo-parodymo akte, ir nustatytu plotu sutinku:
 Žemės savininkas (naudotojas):
 Panevėžio miesto savivaldybė *Matija Baubienė* *Bambis* 2019-06-03
 (vardas, pavardė) (parašas) (data)

Nacionalinės žemės tarnybos prie Žemės ūkio ministerijos
 Panevėžio skyrius
 Patikrino:
 SUDERINTA:
 (Pareigų pavadinimas) (Parašas) (Vardas ir pavardė) (Data)
 A.V. (jeigu reikalavimas turėti antspaudą nustatytas įstatymuose)



Bilūninkų g. 1, Velžys, LT-38127 Panevėžio r. Kodas 300714681,PVM LTI00003123318.Tel.861653152

Pareigos	Parašas	Vardas, pavardė	Data
Direktorius	<i>[Signature]</i>	Darius Rankele	2019-06-01
Matininkas	<i>[Signature]</i>	Evaldas Girnius	2019-06-01



Požeminiai inžineriniai ženklai perkelti nuo topografinių planų

