


ŽEMĖS SKLYPO PLANAS M 1:1000

Sklypo plotas 5005 m²

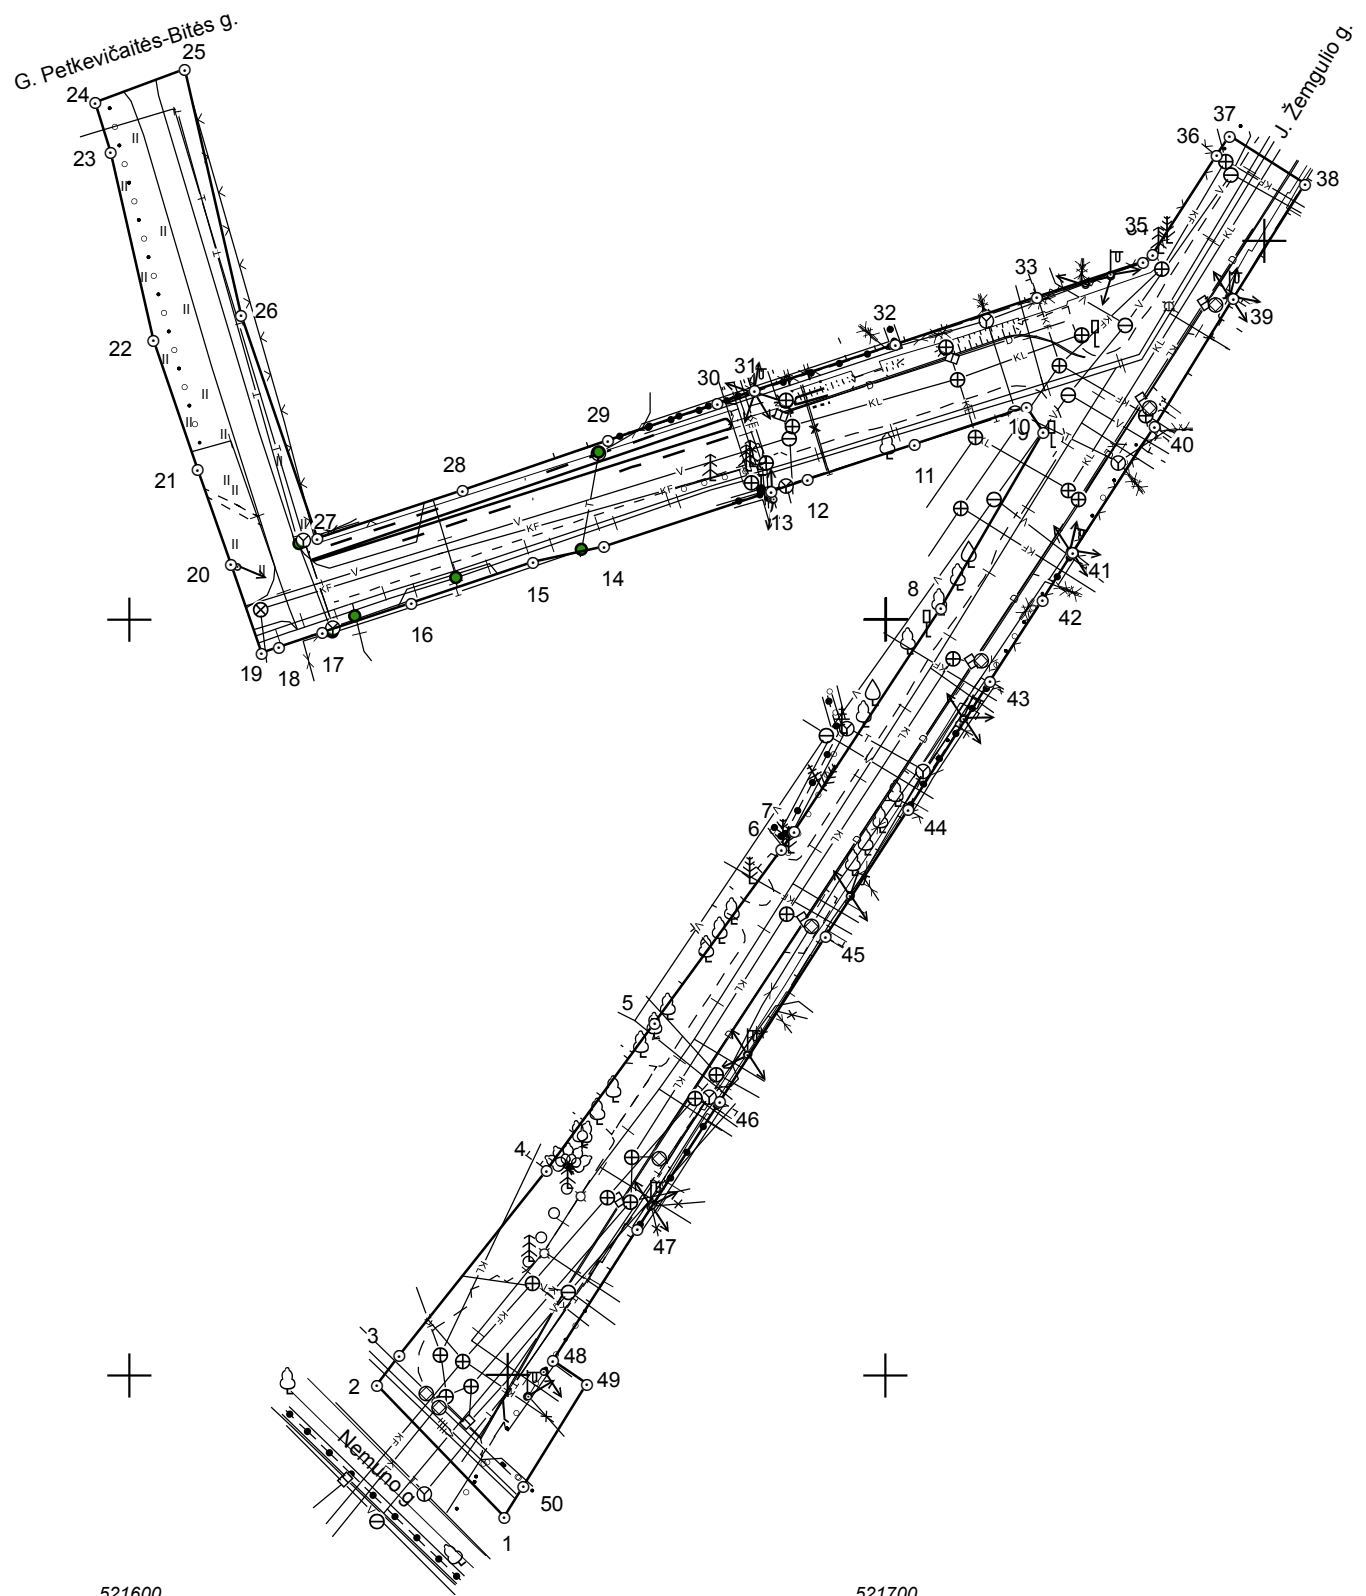

Linijų ilgiai

1-2	24.24
2-3	4.92
3-4	31.28
4-5	24.20
5-6	28.43
6-7	2.89
7-8	35.37
8-9	26.89
9-10	4.02
10-11	15.61
11-12	14.86
12-13	5.03
13-14	23.30
14-15	9.58
15-16	17.00
16-17	12.38
17-18	6.13
18-19	2.37
19-20	12.50
20-21	13.24
21-22	18.08
22-23	25.49
23-24	6.82
24-25	12.70
25-26	33.35
26-27	31.23
27-28	20.23
28-29	20.28
29-30	15.30
30-31	5.21
31-32	19.62
32-33	19.71
33-34	14.79
34-35	1.64
35-36	15.61
36-37	3.01
37-38	11.81
38-39	17.85
39-40	19.92
40-41	19.91
41-42	7.39
42-43	12.76
43-44	20.16
44-45	20.06
45-46	25.87
46-47	20.07
47-48	20.75
48-49	5.44
49-50	15.85
50-1	4.79

Kadastro:	vietovė	Panevėžio m.	blokas	sklypas
Žemės sklypo kadastro Nr.			2 7 0 1 0 0 2 2	

Savivaldybė	Panevėžio m.
Seniūnija	
Gyvenamoji vietovė	Panevėžio m.
Gatvė, namo Nr.	Gudonio g

Gretimybė	Gretimo žemės sklypo kadastro Nr.	Pastabos
1-3		Nemuno g.
3-11		LŽF
11-13	2701/0022: 396	
13-14	2701/0022: 89	
14-15		LŽF
15-16	2701/0022: 239	
16-19	2701/0022: 238	
19-24		LŽF
24-25		G. Petkevičaitės Bitės g.
25-26	2701/0022: 180	
26-27	2701/0022: 36	
27-28	2701/0022: 36	
28-29	2701/0022: 52	
29-31	2701/0022: 408	
31-32	2701/0022: 24	
32-33	2701/0022: 21	
33-36	2701/0022: 22	
36-37	2701/0022: 179	
37-38		J. Žemgulis g.
38-39	2701/0022: 276	
39-40	2701/0022: 316	
40-41	2701/0022: 135	
41-43	2701/0022: 143	
43-44	2701/0022: 171	
44-45	2701/0022: 102	
45-46	2701/0022: 134	
46-47	2701/0022: 184	
47-49	2701/0022: 159	
49-50	2701/0022: 367	
50-1		Nemuno g.



1. Panevėžio miesto savivaldybė
(vardas, pavardė) ... 2019-11-18
... valdybės administracijos ...
... direktorius (parašas) (data)
Tomas Jukna

MB Žemės matavimų biuras
i.k. 304070764, Laisvės pr. 77C-55, Vilnius, Tel.: +370 652 58501

Pareigos	Parašas	Vardas, pavardė	Data
Matininkas		R. ČIURPĖ	2019-11-18

Matininko kvalifikacijos pažymėjimo Nr.: 2M-M-137 GEO OBJEKTO KODAS: 4400-5350-0350



521600

521700

ŽEMĖS SKLYPO PLANAS M 1:1000

Žemės sklypo plotas 5005 m²

Žemės sklypo kadastro numeris:	kodas		blokas		sklypas		
	2	7	0	1	0	0	2

KOORDINAČIŲ ŽINIARAŠTIS

Koordinatinių sistema: LKS-94							
Taško Nr.	Kodas	X	Y	Taško Nr.	Kodas	X	Y
1	R	6176381.14	521649.56	36	R	6176561.29	521743.74
2	R	6176398.53	521632.68	37	R	6176563.75	521745.48
3	R	6176402.41	521635.70	38	R	6176557.42	521755.45
4	R	6176426.95	521655.09	39	R	6176542.29	521745.98
5	R	6176446.44	521669.43	40	R	6176525.33	521735.54
6	R	6176469.43	521686.16	41	R	6176508.64	521724.69
7	R	6176471.77	521687.86	42	R	6176502.41	521720.71
8	R	6176501.32	521707.30	43	R	6176491.66	521713.83
9	R	6176524.58	521720.80	44	R	6176474.69	521702.95
10	R	6176527.93	521718.58	45	R	6176457.88	521692.01
11	R	6176523.01	521703.77	46	R	6176436.08	521678.09
12	R	6176518.34	521689.66	47	R	6176419.23	521667.19
13	R	6176516.76	521684.88	48	R	6176401.77	521655.97
14	R	6176509.44	521662.76	49	R	6176398.68	521660.45
15	R	6176507.44	521653.39	50	R	6176385.21	521652.09
16	R	6176502.02	521637.28				
17	R	6176498.09	521625.54				
18	R	6176496.15	521619.73				
19	R	6176495.40	521617.48				
20	R	6176507.20	521613.37				
21	R	6176519.71	521609.02				
22	R	6176536.81	521603.15				
23	R	6176561.67	521597.50				
24	R	6176568.17	521595.42				
25	R	6176572.61	521607.32				
26	R	6176540.09	521614.71				
27	R	6176510.55	521624.85				
28	R	6176516.88	521644.06				
29	R	6176523.53	521663.22				
30	R	6176528.40	521677.72				
31	R	6176530.06	521682.66				
32	R	6176536.19	521701.30				
33	R	6176542.42	521720.00				
34	R	6176547.14	521734.02				
35	R	6176548.15	521735.31				
Žemės sklypo centro koordinatės				Darbo LitPOS laikas			
Koordinatinių sistema		Koordinatės X/Y		Data	2019-11-18		
Valstybinė LKS-1994		X=6176504.77 Y=521715.44		Prisijungta	09:00		
				Atsijungta	11:00		
Žiniaraštį sudarė:		RIČARDAS MINEVIČIUS		2M-M-137		2019-11-18	
		v. pavardė		kval. paž. nr.		parašas data	

Ištrauka iš Lietuvos Respublikos administracinių nusižengimų kodekso:
112 straipsnis. Nuolatinių žemėnaudos riboženklų sunaikinimas arba sugadinimas
užtraukia baudą nuo septyniadsimt iki vieno šimto keturiadsimt eurų.



Duomenys apie žemės sklypui nustatytas specialiąsias žemės naudojimo sąlygas

Eilės Nr.	Specialiosios žemės naudojimo sąlygos kodas	Specialiosios žemės naudojimo sąlygos pavadinimas	Teritorijos, kurioje turi būti taikoma specialioji žemės naudojimo sąlyga, plotas, m ²
1	1	I. Ryšių linijų apsaugos zonos	1309
2	6	VI. Elektros linijų apsaugos zonos	906
3	9	IX. Dujotiekių apsaugos zonos	1771
4	20	XX. Požeminio vandens vandenviečių apsaugos zonos	1467
5	48	XLVIII. Šilumos ir karšto vandens tiekimo tinklų apsaugos zonos	186
6	49	XLIX. Vandentiekio, lietaus ir fekalinės kanalizacijos tinklų ir įrenginių apsaugos zonos	4067
7	65	V. Aerodromo apsaugos zonos	5005

Duomenys apie žemės sklypo servitutus

Eilės Nr.	Servituto kodas	Nekilnojamojo turto registre įrašyto ar teritorijų planavimo dokumente nustatyto servituto pavadinimas ir rūšis	Servituto plotas, m ²
-	-	-	-