




ŽEMĖS SKLYPO PLANAS M 1:500

Sklypo plotas 2403 m²

Kadastro:	vietovė	Panevėžio m.	blokas	sklypas
Žemės sklypo kadastro Nr.		2 7 0 1 0 0 2 0		

Savivaldybė	Panevėžio m.
Seniūnija	
Gyvenamoji vietovė	Panevėžio m.
Gatvė, namo Nr.	Proj. skl. Nr. 1

Gretimybė	Gretimo žemės sklypo kadastro Nr.	Pastabos
1-2	2701/ 7001: 64	Atlikti kadastriniai matavimai
2-8	2701/ 7001: 88	Atlikti kadastriniai matavimai
8-11	2701/ 0020: 379	Atlikti kadastriniai matavimai
11-22-1	2701/ 7001: 64	Atlikti kadastriniai matavimai

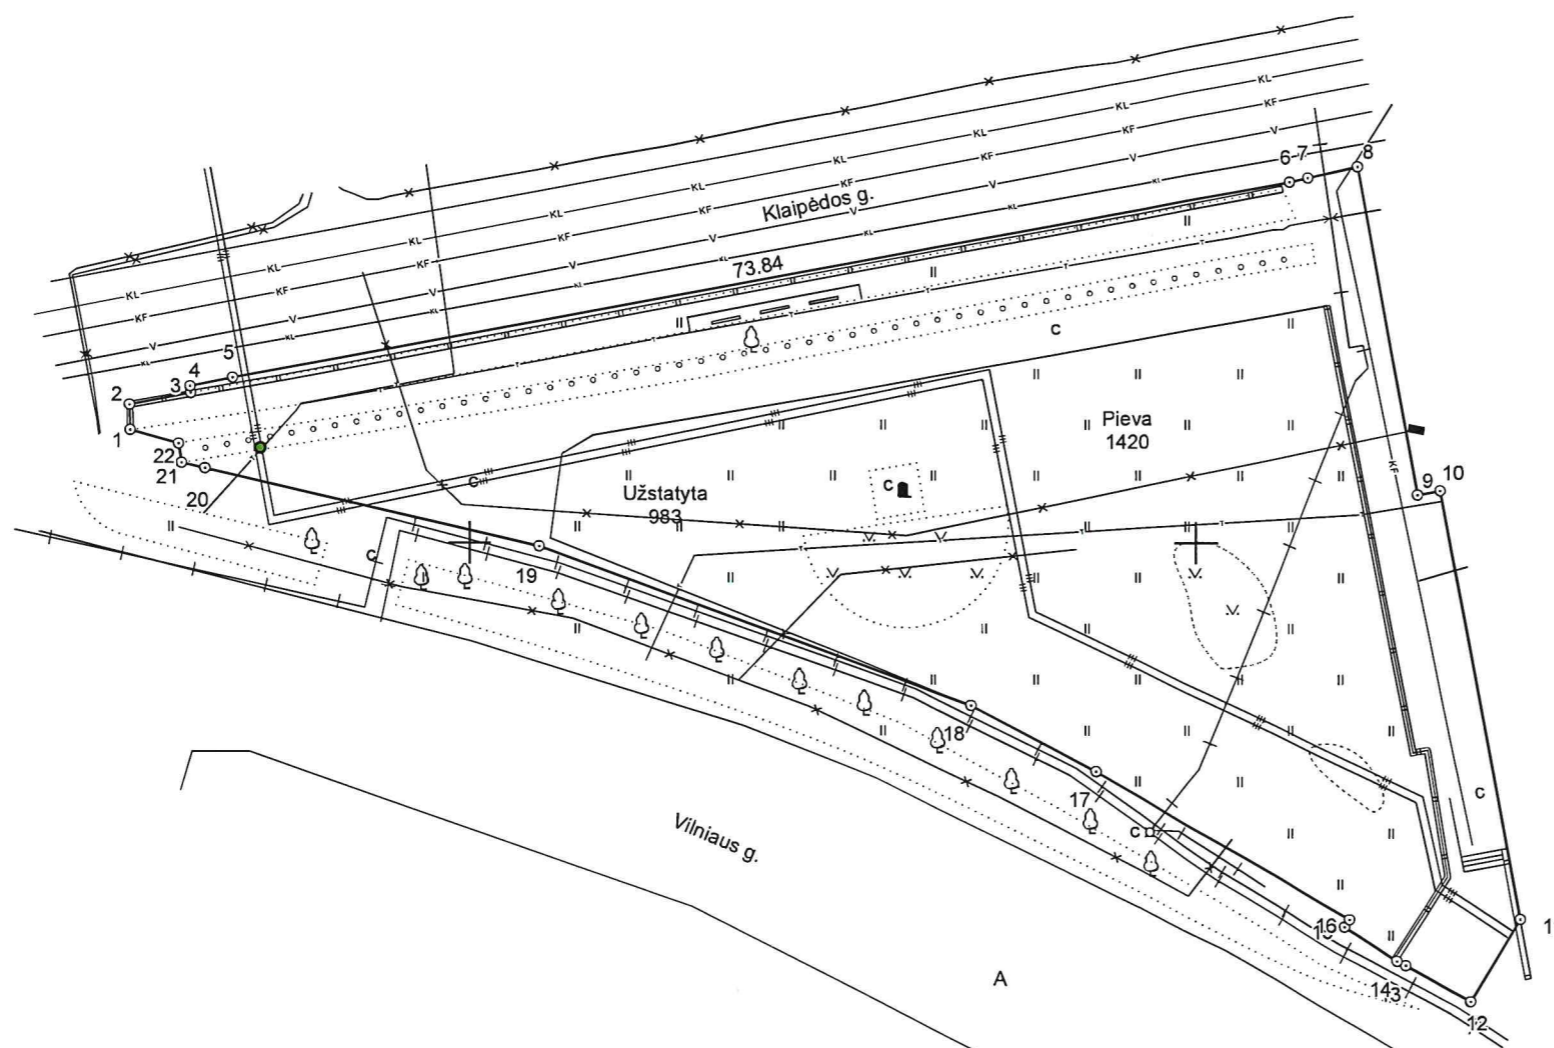

Linijų ilgiai

1-2	1.75
2-3	4.31
3-4	0.47
4-5	3.01
6-7	1.36
7-8	3.48
8-9	22.88
9-10	1.62
10-11	29.89
11-12	6.55
12-13	5.08
13-14	0.66
14-15	4.29
15-16	0.59
16-17	20.22
17-18	9.64
18-19	31.71
19-20	23.59
20-21	1.63
21-22	1.36
22-1	3.49

Kultūros paveldo departamento prie
Kultūros ministerijos Panevėžio skyriaus
vyriausioji specialistė
Birutė Beresnevičienė
2020 m. 07 mėn. 02 d.

Pastaba:
Dekoratyvinė skulptūra "Legenda" unik.o.k. 20128
Namas unik.o.k. 10466

Požeminės komunikacijos nubrėžtos naudojantis savivaldybės archyvine topografinė medžiaga M1:500 ir lauko matavimo duomenimis



Su pagal 2020 m. birželio mėn. 29 d. atliktą žemės sklypo ribų pažėklinimą-parodymą parengtame žemės sklypo plane išbraižytomis ribomis ir apskaičiuotu žemės sklypo plotu sutinku:

I. Panevėžio miesto savivaldybė
(vardas, pavardė)

Panevėžio miesto savivaldybės administracijos
direktorius pavaduotojas 2020-06-29
Kazimieras Armonavičius (parašas) (data)

MB Žemės matavimų biuras

j.k. 304070764, Laisvės pr. 77C-55, Vilnius, Tel.: +370 652 58501

Parėigos	Parašas	Vardas ir pavardė	Data
Matininkas		RICHARDAS MINEVIČIUS	2020-06-29
Matininko kvalifikacijos pažymėjimo Nr.: 2M-M-137		GEO OBJEKTO KODAS: 4400-5477-3596	



