


ŽEMĖS SKLYPO PLANAS M 1:500

Sklypo plotas 2203 m²

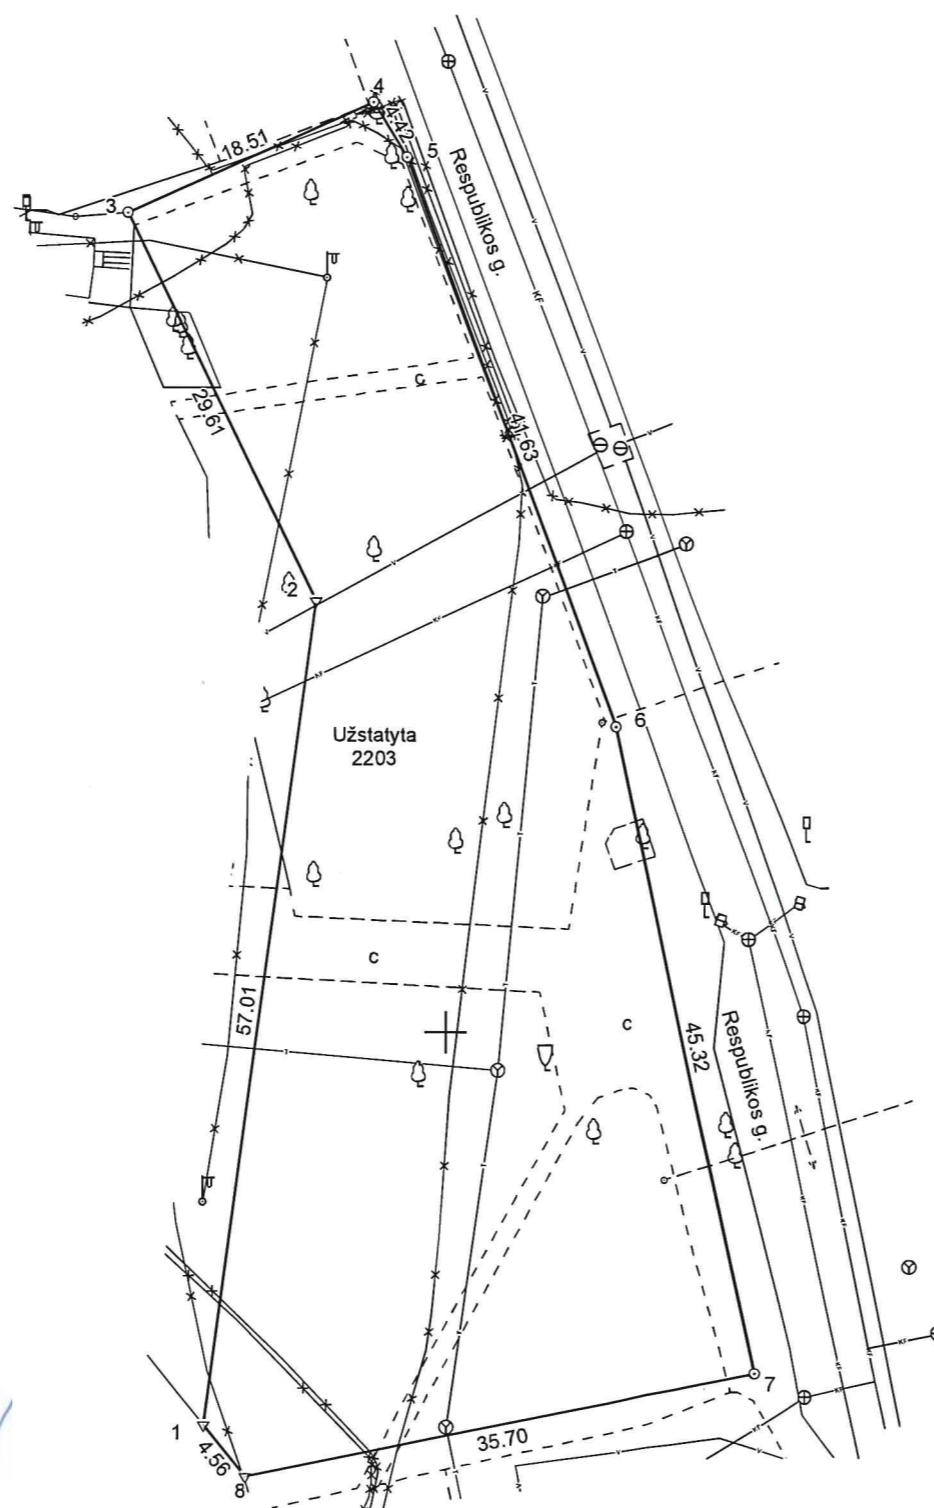


Kultūros paveldo departamento prie
Kultūros ministerijos Panevėžio skyriaus
vyriausioji specialistė
Birutė Beresnevičienė
2020 m. 07 mėn. 20 d. *BH*

Požeminės komunikacijos nubrėžtos naudojantis savivaldybės archyvine topografinė medžiaga M1:500 ir lauko matavimo duomenimis

Kadastro:	vietovė	Panevėžio m.	blokas	sklypas
Žemės sklypo kadastro Nr.		2 7 0 1 0 0 1 7		

Savivaldybė	Panevėžio m.
Seniūnija	
Gyvenamoji vietovė	Panevėžio m.
Gatvė, namo Nr.	Respublikos g. (Proj. skl. nr. 2)

Gretimybė	Gretimo žemės sklypo kadastro Nr.	Pastabos
1-3		Proj. skl. Nr. 1
3-4		LŽF
4-7	2701/ 7001: 68	Atlikti kadastriniai matavimai
7-8-1	2701/ 0017: 234	Atlikti kadastriniai matavimai

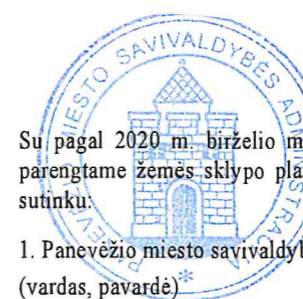

Su pagal 2020 m. birželio mėn. 29 d. atliktą žemės sklypo ribų pažėklinimą-parodymą parengtame žemės sklypo plane išbraizytomis ribomis ir apskaičiuotu žemės sklypo plotu sutinku.

1. Panevėžio miesto savivaldybė
(vardas, pavardė) *Kazimieras Armonavičius* (parašas) 2020-06-29
(data)

MB Žemės matavimų biuras

j.k. 304070764, Laisvės pr. 77C-35, Vilnius, Tel.: +370 652 58501

Parcigos	Parašas	Vardas ir pavardė	
Matininkas	<i>Richardas Minevičius</i>	RIČARDAS MINEVIČIUS	2020-06-29

Matininko kvalifikacijos pažymėjimo Nr.: 2M-M-137 GEO OBJEKTO KODAS: 4400-5477-3645

