

Žemės sklypo išdėstymo schema



ŽEMĖS SKLYPO PLANAS M 1:1000

Sklypo plotas 8352 m²

Kadastro:	vietovė	Panevėžio m.	blokas	sklypas
Žemės sklypo kadastro Nr.		2 7 0 1	0 0 1 7	


Savivaldybė	Panevėžio m.
Seniūnija	
Gyvenamoji vietovė	Panevėžio m.
Gatvė, namo Nr.	Proj. skl. nr. 1

Gretimybė	Gretimio žemės sklypo kadastro Nr.	Pastabos
1-4	2701/0017:49	
4-5	2701/0017:161	
5-7	2701/0017:137	
7-8		V. Valančiaus g.
8-12	2701/7001:0068	Respublikos g.
12-13-1		P. Puzino g.

6177900

6177800

6177700

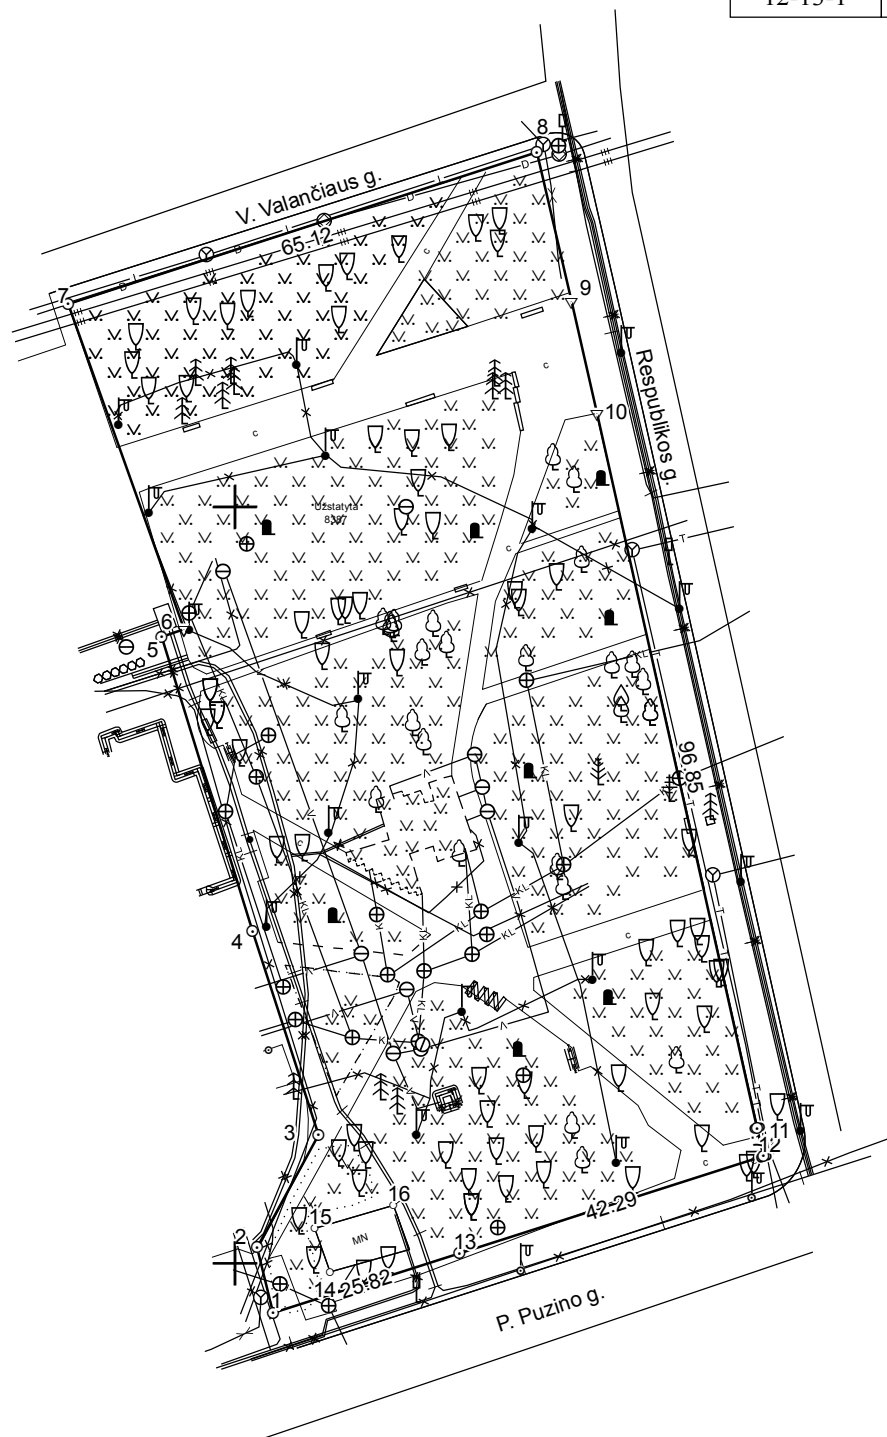

Linijų ilgiai	
1-2	8.87
2-3	16.93
3-4	28.37
4-5	40.69
5-6	3.13
6-7	45.69
8-9	20.20
9-10	15.25

522400

Su pagal 2020 m. birželio mėn. 29 d. atliktą žemės sklypo ribų paženklinimą-parodymą parengtame žemės sklypo plane išbraižytomis ribomis ir apskaičiuotu žemės sklypo plotu sutinku:

1. Panevėžio miesto savivaldybė
 (vardas, pavardė) (parašas) (data)

MB Žemės matavimų biuras			
į.k. 304070764, Laisvės pr. 77C-55, Vilnius, Tel.: +370 652 58501			
Pareigos	Parašas	Vardas ir pavardė	Data
Matininkas		RIČARDAS MINEVIČIUS	2020-06-29
Matininko kvalifikacijos pažymėjimo Nr.: 2M-M-137		GEO OBJEKTO KODAS: 4400-5474-0542	