


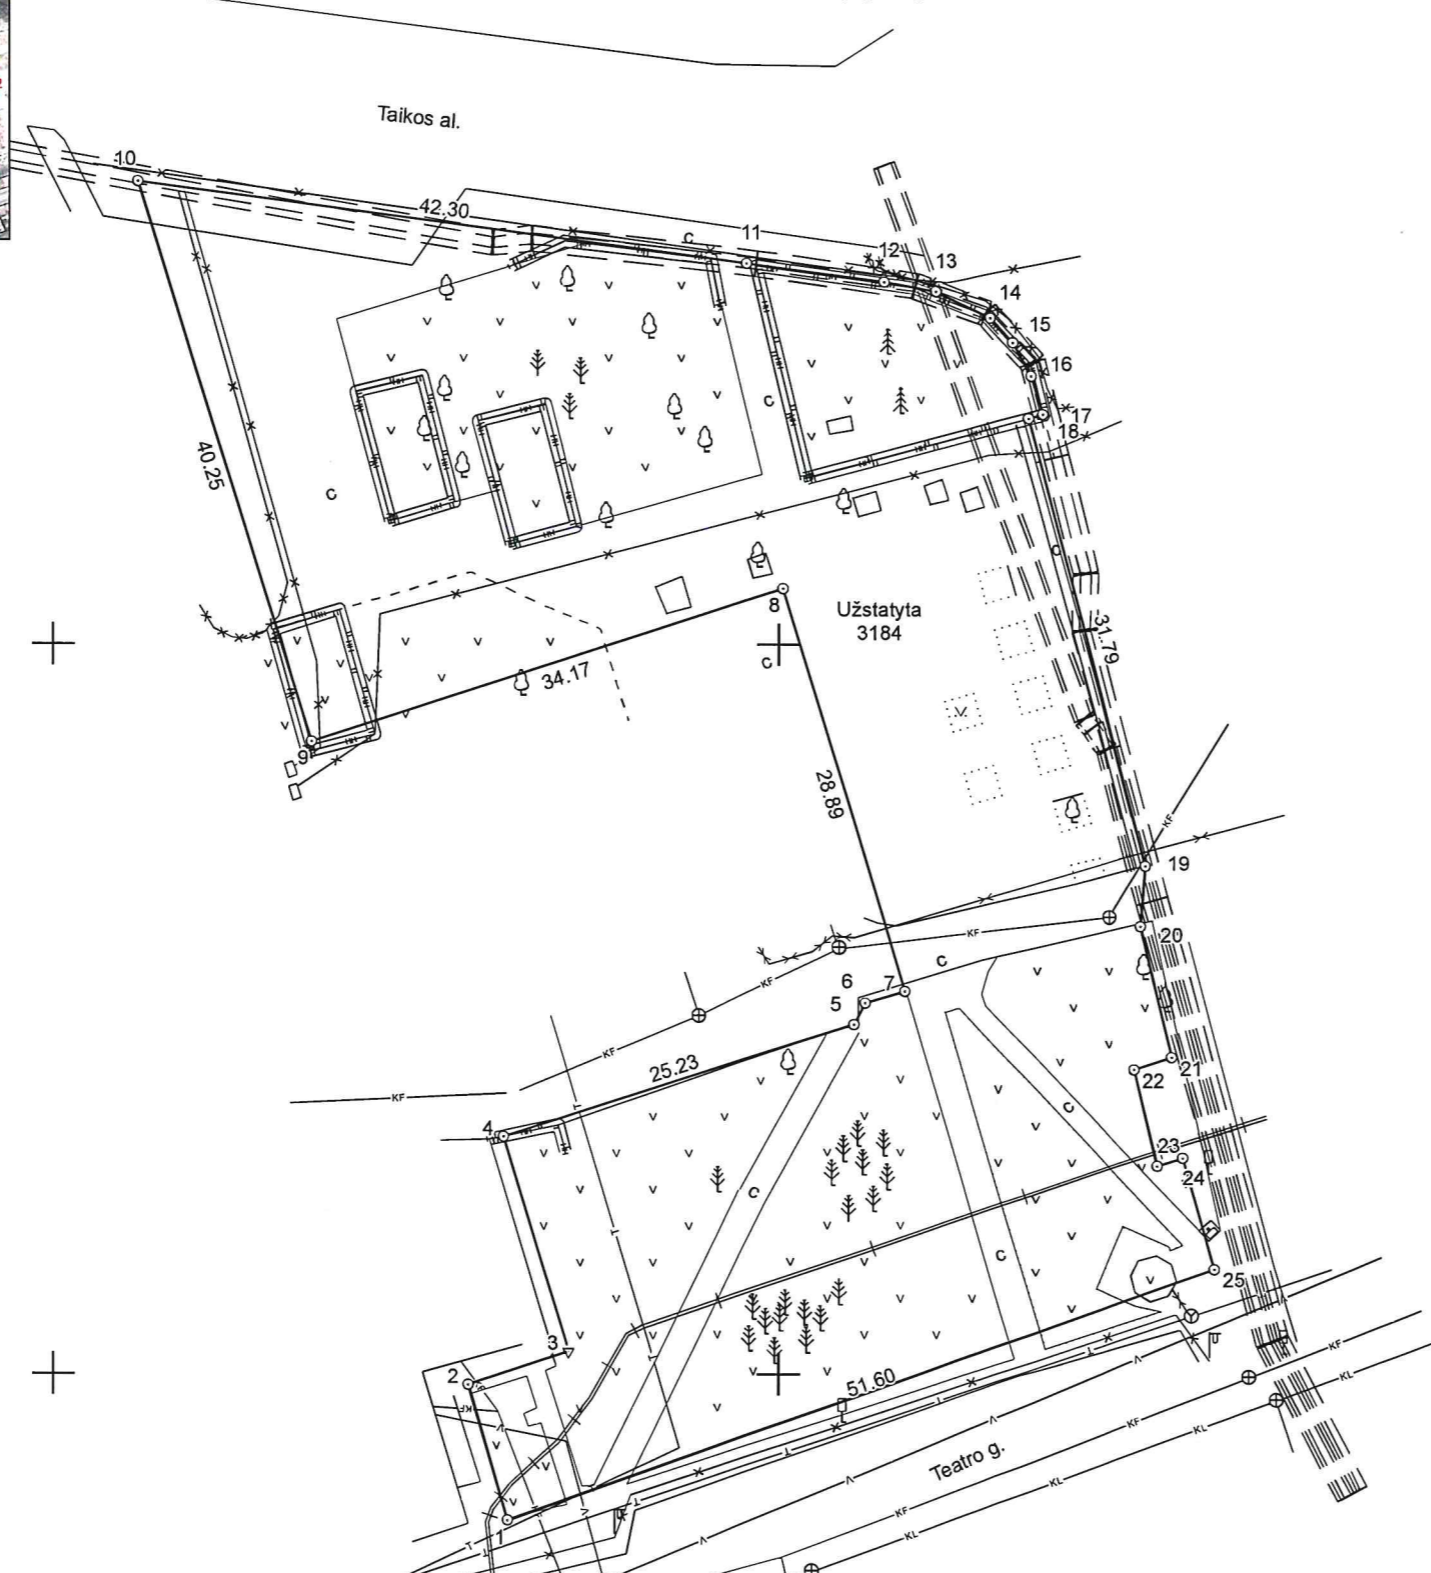

ŽEMĖS SKLYPO PLANAS M 1:500

Sklypo plotas 3184 m²



Linijų ilgiai	
1-2	9.68
2-3	7.26
3-4	15.34
5-6	1.69
6-7	2.85
11-12	9.40
12-13	3.67
13-14	4.21
14-15	2.29
15-16	2.57
16-17	2.75
17-18	1.04
19-20	4.16
20-21	9.23
21-22	2.72
22-23	6.77
23-24	1.80
24-25	7.91

Kadastro:	vietovė	Panevėžio m.	blokas	sklypas
Žemės sklypo kadastro Nr.		2 7 0 1 0 0 1 7		

Savivaldybė	Panevėžio m.
Seniūnija	
Gyvenamoji vietovė	Panevėžio m.
Gatvė, namo Nr.	

Gretimybė	Gretimo žemės sklypo kadastro Nr.	Pastabos
1-4	2701/0017:120	
4-9	2701/0017:184	
9-10	2701/0017:149	
10-11		Taikos al.
11-25	2701/7001:68	Atlikti kadastriniai matavimai
25-1		Teatro g.

Su pagal 2020 m. birželio mėn. 29 d. atliktą žemės sklypo ribų pažėklinimą-parodymą parengtame žemės sklypo plane išbraizytomis ribomis ir apskaičiuotu žemės sklypo plotu sutinku:

1. Panevėžio miesto savivaldybė
(vardas, pavardė) **Kazimieras Armonavičius** (parašas)

Panevėžio miesto savivaldybės administracijos
direktoriaus pavaduotojas
Kazimieras Armonavičius (parašas)

2020-06-29
(data)

MB Žemės matavimų biuras
j.k. 304070764, Laisvės pr. 77C-55, Vilnius, Tel.: +370 652 58501

Parcigos	Parašas	Vardas ir pavardė	
Matininkas		RIČARDAS MINEVIČIUS	2020-06-29

Matininko kvalifikacijos pažymėjimo Nr.: 2M-M-137 | GEO OBJEKTO KODAS: 4400-5474-0718

