


ŽEMĖS SKLYPO PLANAS M 1:1000

Sklypo plotas 16886 m²

Kadastro:	vietovė	Panevėžio m.	blokas	sklypas
Žemės sklypo kadastro Nr.		2 7 0 1 0 0 2 9		

Savivaldybė	Panevėžio m.
Seniūnija	
Gyvenamoji vietovė	Panevėžio m.
Gatvė, namo Nr.	Žagienio g.

Gretimybė	Gretimio žemės sklypo kadastro Nr.	Pastabos
1-2	2701/0029:121	
2-8	2701/0029:112	
8-26		Žagienio g.
26-27		LŽF
27-31-1	2701/0029:58	Atlikti kadastriniai matavimai

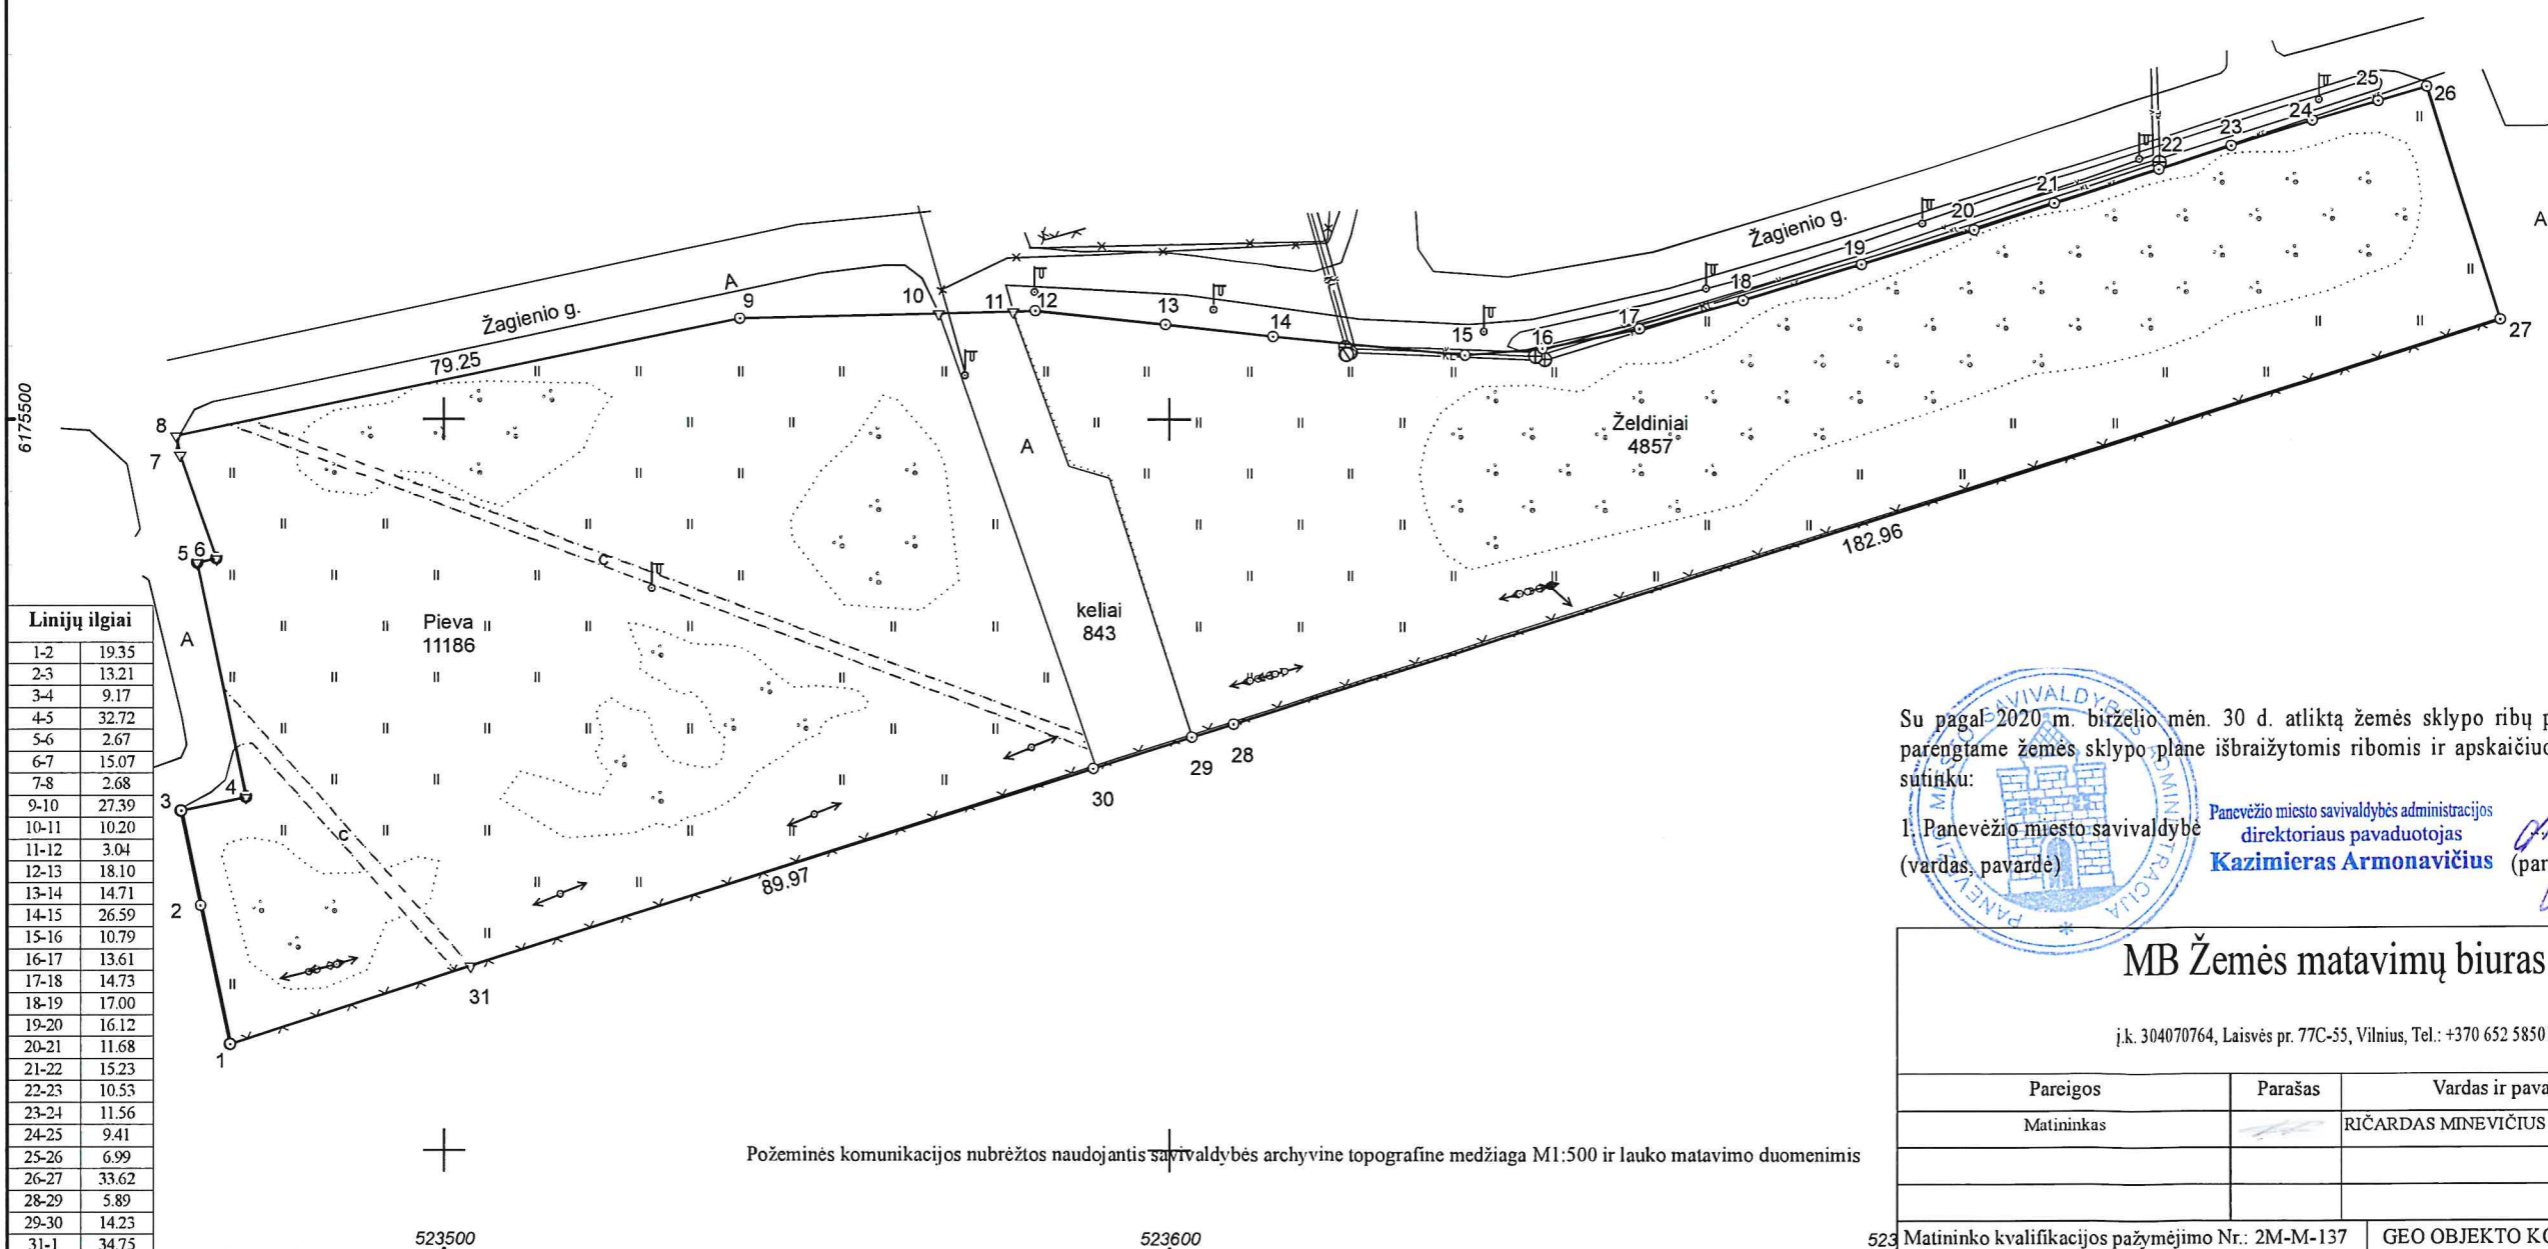

Linijų ilgiai	
1-2	19.35
2-3	13.21
3-4	9.17
4-5	32.72
5-6	2.67
6-7	15.07
7-8	2.68
9-10	27.39
10-11	10.20
11-12	3.04
12-13	18.10
13-14	14.71
14-15	26.59
15-16	10.79
16-17	13.61
17-18	14.73
18-19	17.00
19-20	16.12
20-21	11.68
21-22	15.23
22-23	10.53
23-24	11.56
24-25	9.41
25-26	6.99
26-27	33.62
28-29	5.89
29-30	14.23
31-1	34.75

Su pagal 2020 m. birželio mėn. 30 d. atliktą žemės sklypo ribų paženklinimą-parodymą parengtame žemės sklypo plane išbraizytomis ribomis ir apskaičiuotu žemės sklypo plotu sutinku:

I. Panevėžio miesto savivaldybės (vardas, pavardė) **Kazimieras Armonavičius** (parašas) Panevėžio miesto savivaldybės administracijos direktoriaus pavaduotojas (data) 2020-06-30

MB Žemės matavimų biuras
 j.k. 304070764, Laisvės pr. 77C-55, Vilnius, Tel.: +370 652 58501

Parcigos	Parašas	Vardas ir pavardė	Data
Matininkas		RICARDAS MINEVIČIUS	2020-06-30

523 Matininko kvalifikacijos pažymėjimo Nr.: 2M-M-137 GEO OBJEKTO KODAS: 4400-5477-3494



