


# ŽEMĖS SKLYPO PLANAS M 1:500

Sklypo plotas 3212 m<sup>2</sup>

Kadastro:	vietovė	Panevežio m.	blokas	sklypas
Žemės sklypo kadastro Nr.		2 7 0 1 0 0 2 6		

Savivaldybė	Panevežio m.
Seniūnija	
Gyvenamoji vietovė	Panevežio m.
Gatvė, namo Nr.	

Gretimybė	Gretimo žemės sklypo kadastro Nr.	Pastabos
1-4		LŽF
4-6	2701/ 0026: 173	Atlikti kadastriniai matavimai
6-7	2701/ 0026: 181	Atlikti kadastriniai matavimai
7-10	2701/ 0026: 160	Atlikti kadastriniai matavimai
10-12		LŽF
12-1	2701/ 0026: 87	

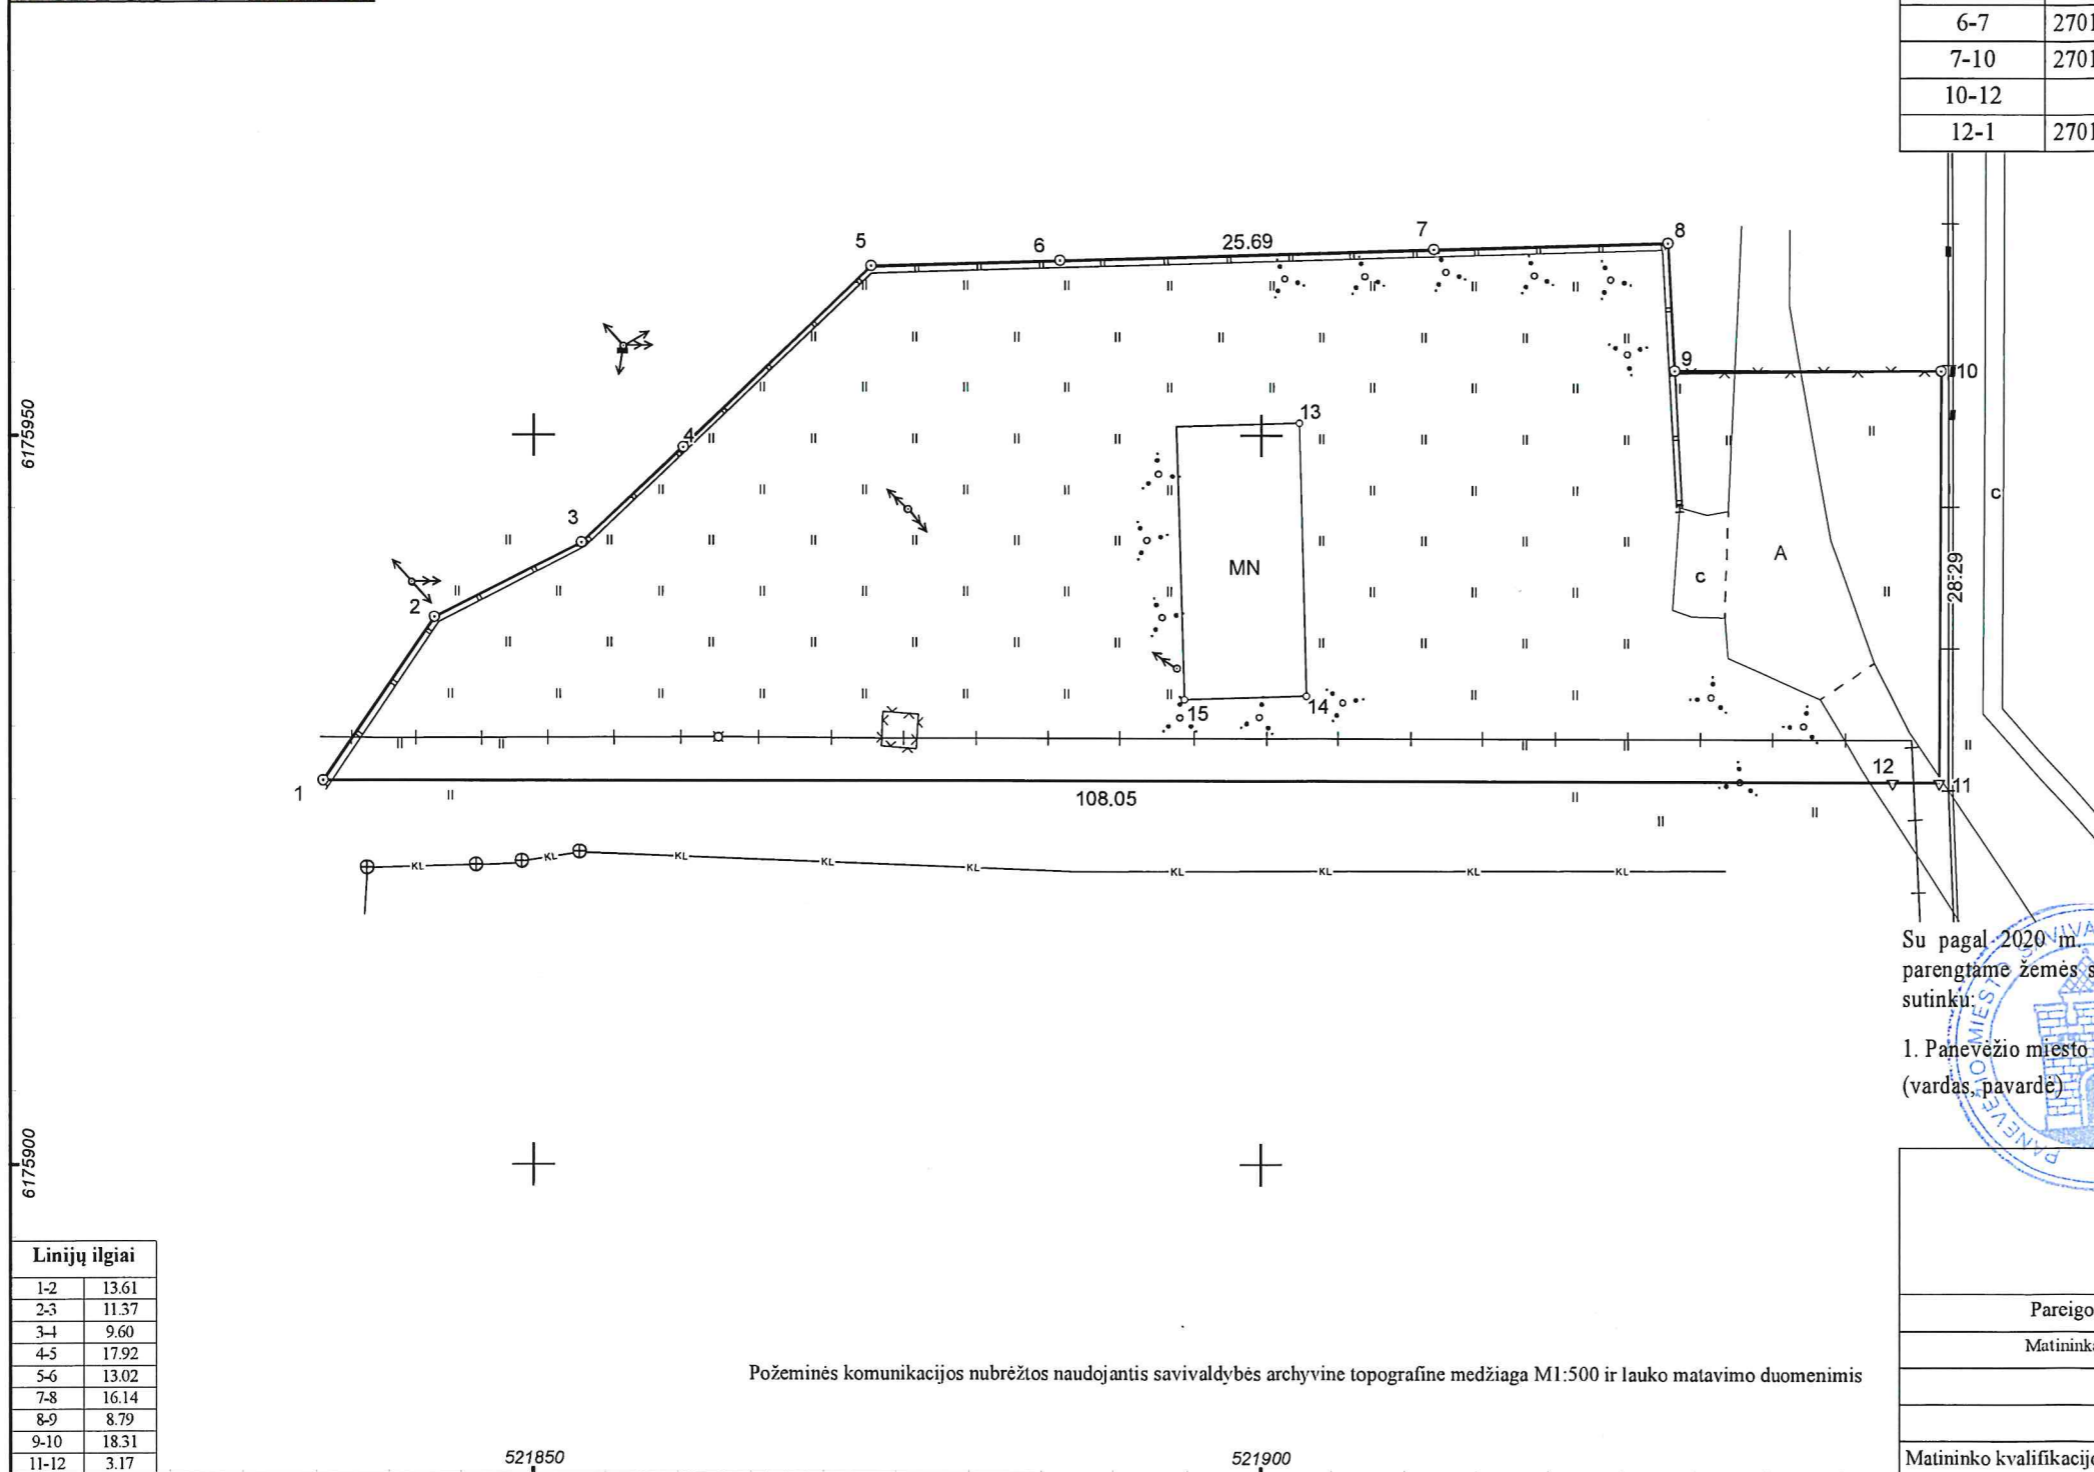

Su pagal 2020 m. liepos mėn. 17 d. atliktą žemės sklypo ribų pažėklinimą-parodymą parengtame žemės sklypo plane išbraižytomis ribomis ir apskaičiuotu žemės sklypo plotu sutinku:

1. Panevežio miesto savivaldybės administracijos direktoriaus pavaduotojas **Kazimieras Armonavičius** (parašas) 2020-07-17 (data)



**MB Žemės matavimų biuras**

j.k. 304070764, Laisvės pr. 77C-55, Vilnius, Tel.: +370 652 58501



Linijų ilgiai	
1-2	13.61
2-3	11.37
3-4	9.60
4-5	17.92
5-6	13.02
7-8	16.14
8-9	8.79
9-10	18.31
11-12	3.17

Požeminės komunikacijos nubrėžtos naudojantis savivaldybės archyvine topografinė medžiaga M1:500 ir lauko matavimo duomenimis

Parcigos	Parašas	Vardas ir pavardė	Data
Matininkas		RIČARDAS MINEVIČIUS	2020-07-17
Matininko kvalifikacijos pažymėjimo Nr.: 2M-M-137		GEO OBJEKTO KODAS: 4400-5489-1193	

