
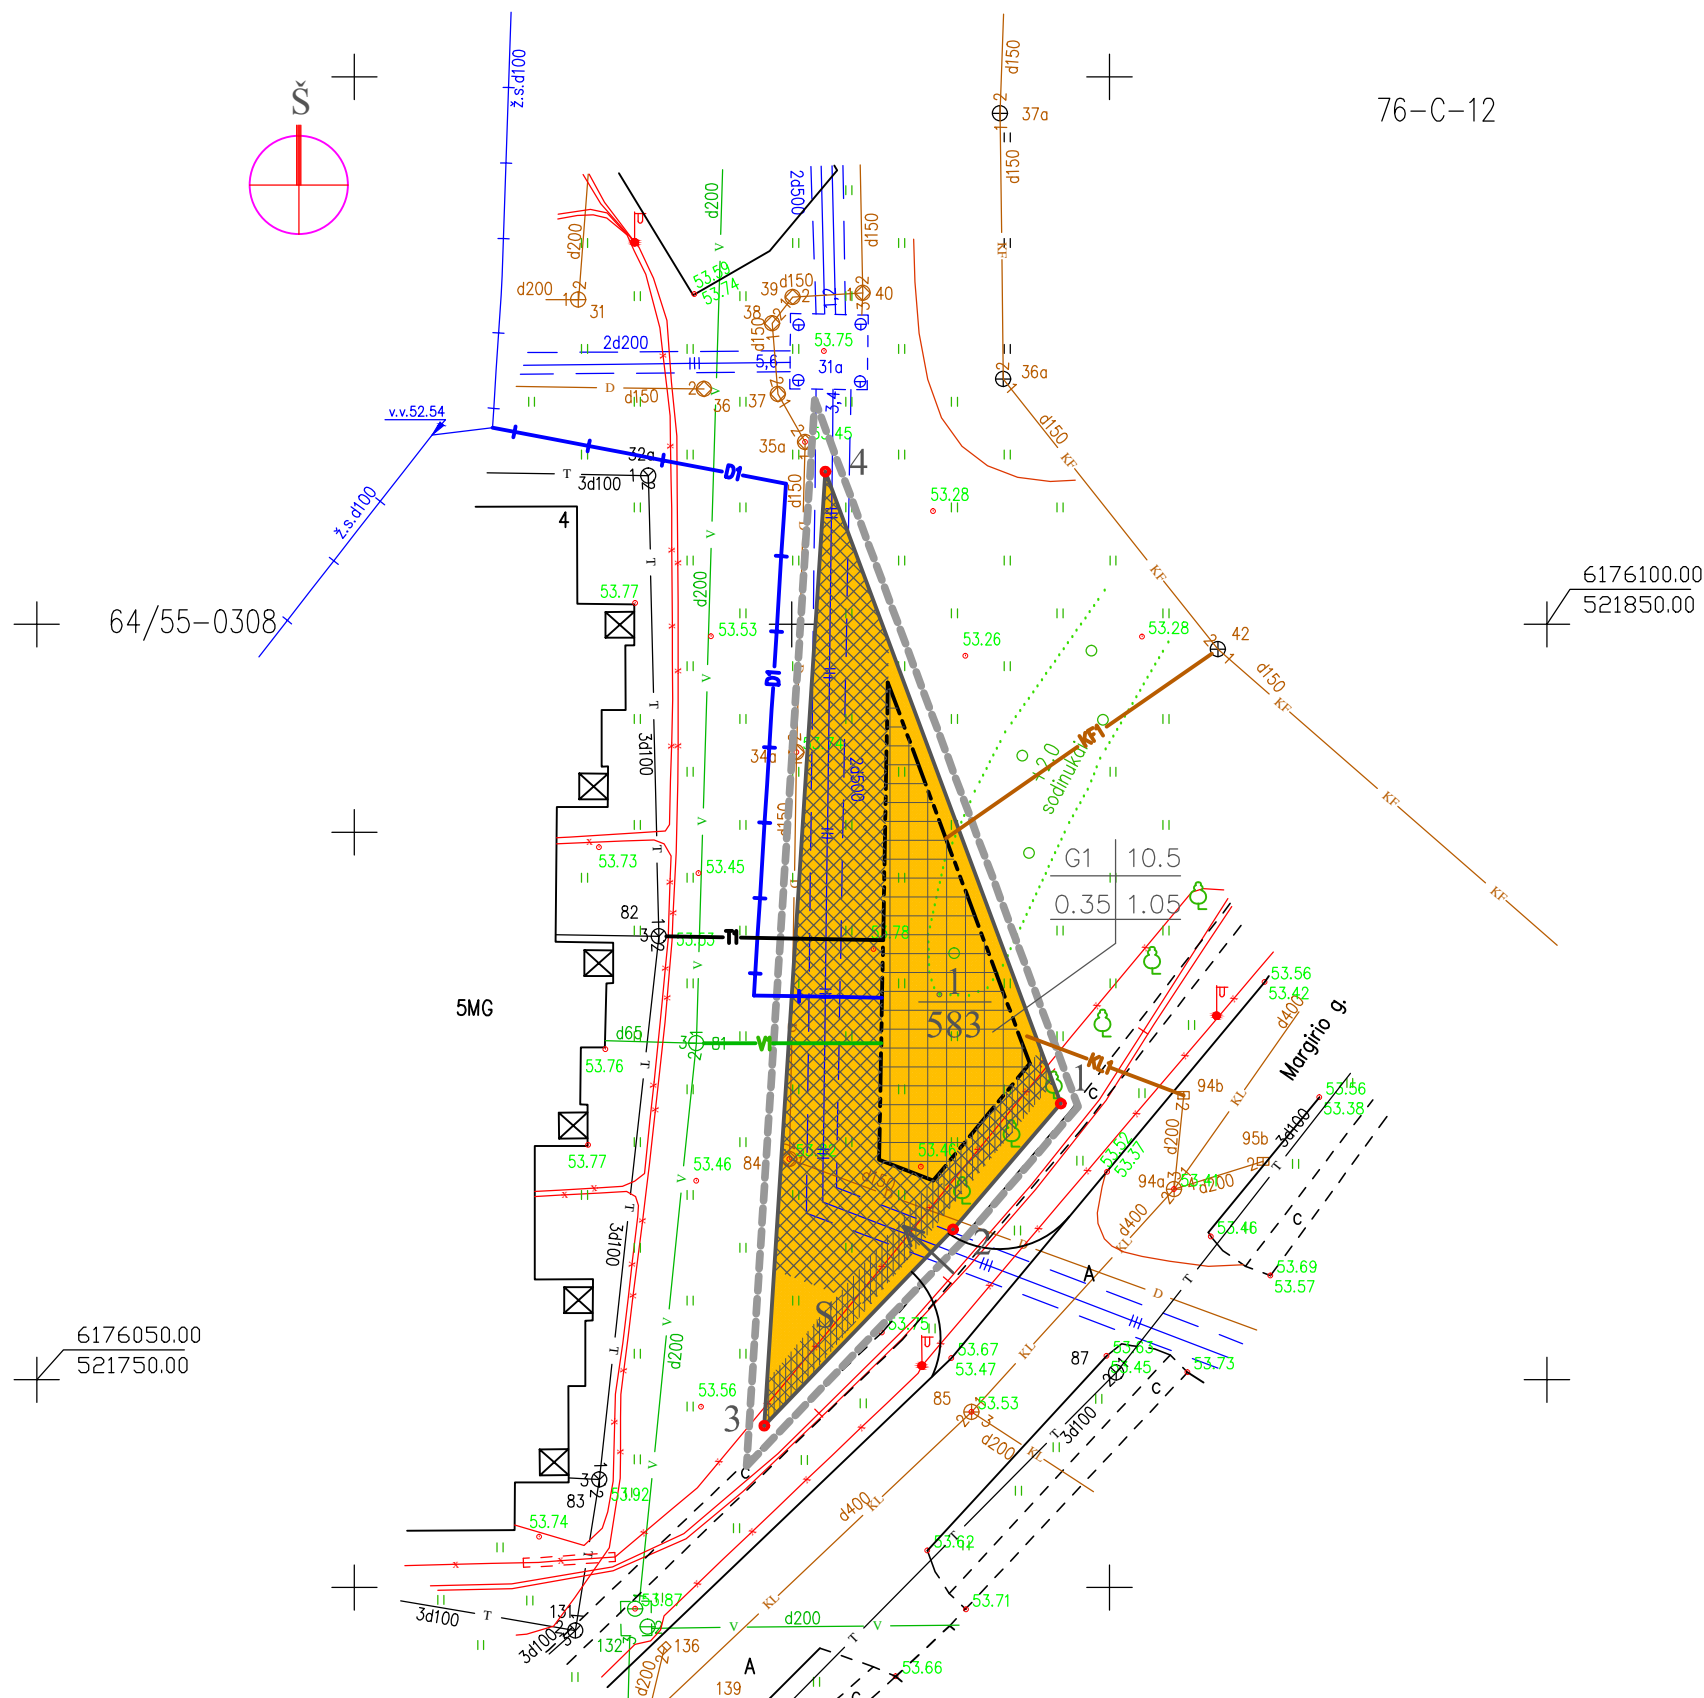


76-C-12

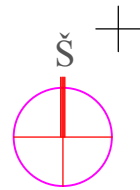

SUTARTINIAI ŽYMĖJIMAI

- Detaliojo plano galiojimo riba
 - Sklypo ribos
 - Įvažiavimas, išvažiavimas
 - Statybos riba
 - Užstatyti leidžiama teritorija
 - Infrastruktūros apsaugos zona
 - Servituto zona
 - Vienbučių ir dvibučių gyvenamųjų pastatų statybos teritorijos
 - esami vandentiekio tinklai
 - esami lietaus nuotekų tinklai
 - esami buitinių nuotekų tinklai
 - esamas dujotiekis
 - esamos elektros kabelinės linijos
 - esamos ryšių linijos
 - esami šilumos ir karšto vandens tiekimo tinklai
 - proj. esami vandentiekio tinklai
 - proj. lietaus nuotekų tinklai
 - proj. buitinių nuotekų tinklai
 - proj. dujotiekis
 - proj. elektros kabelinės linijos
 - proj. ryšių linijos
- $\frac{n}{m}$
 n - sklypo numeris
 m - sklypo plotas, m²
- Privalomieji reikalavimai:
- | | |
|---|---|
| 1 | 2 |
| 3 | 4 |
- 1 - teritorijos naudojimo būdas
 2 - leistinas pastatų aukštis (metrais)
 3 - leistinas užstatymo tankumas
 4 - leistinas užstatymo intensyvumas

TERITORIJOS NAUDOJIMO BŪDAS IR POBŪDIS
TERITORIJOS TVARKYMO REŽIMAI

Sklypo plotas: 1 - 583 kv.m

Privalomieji reikalavimai:
 1 - žemės sklypų naudojimo būdas ir pobūdis - tp6, G1 (vienbučių ir dvibučių gyvenamųjų pastatų statybos)
 2 - pastatų aukštis - 10.5 m
 3 - užstatymo tankumas - 0.35
 4 - užstatymo intensyvumas - 1.05
 5 - užstatymo aukštingumas - 1-3 aukštai

SERVITUTAI

Planuojamame sklype numatomas servitutas S, 58 kv.m - teisė tiesti, aptarnauti požemines ir antžemines komunikacijas bei jomis naudotis (tarnaujantis daiktas), servituto gavėjas AB LESTO.

DETALIOJO PLANO TERITORIJOS TVARKYMO REŽIMO PAGRINDINIŲ SPRENDINIŲ APRAŠOMOJI LENTELĖ

Sklypo (jo dalies) Nr.	Sklypo (jo dalies) kampų žymėjimas plane	Sklypo (jo dalies) kampų koordinatės		Sklypo (jo dalies) plotas m ²	Privalomieji reikalavimai				Kiti reikalavimai			
		X	Y		Žemės sklypo naudojimo būdas (pobūdis)	Statinių aukštų skaičius (nuo-iki)	Užstatymo tankis	Užstatymo intensyvumas	Statinio aukščio altitudė m	Statinio aukštis nuo žemės paviršiaus m	Statinio aukštis iki karnizo m	Papildomų veiklos apribojimų, servitutų trumpas aprašymas

ATESTATO NR.	T.Stašienė Ind. VVP Nr.020722	Žemės sklypo (Margirio g. 4A, Panevėžys) detalusis planas
--------------	----------------------------------	---