


Žemės sklypo išdėstymo schema

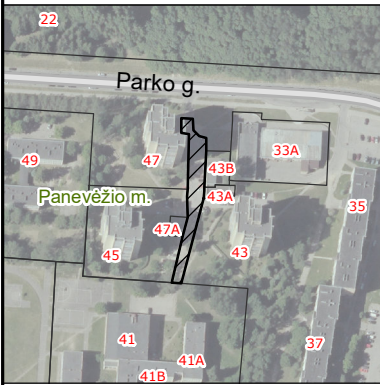

# ŽEMĖS SKLYPO PLANAS M 1:500

Sklypo plotas 983 m<sup>2</sup>

Kadastro:	vietovė	Panevėžio m.	blokas	sklypas
Žemės sklypo kadastro Nr.			2 7 0 1 0 0 1 5	

Savivaldybė	Panevėžio m.
Seniūnija	
Gyvenamoji vietovė	Panevėžio m.
Gatvė, namo Nr.	Proj. Skl. Nr. 16


Gretimybė	Gretimio žemės sklypo kadastro Nr.	Pastabos
-----------	------------------------------------	----------



6178000

6177950

6177900

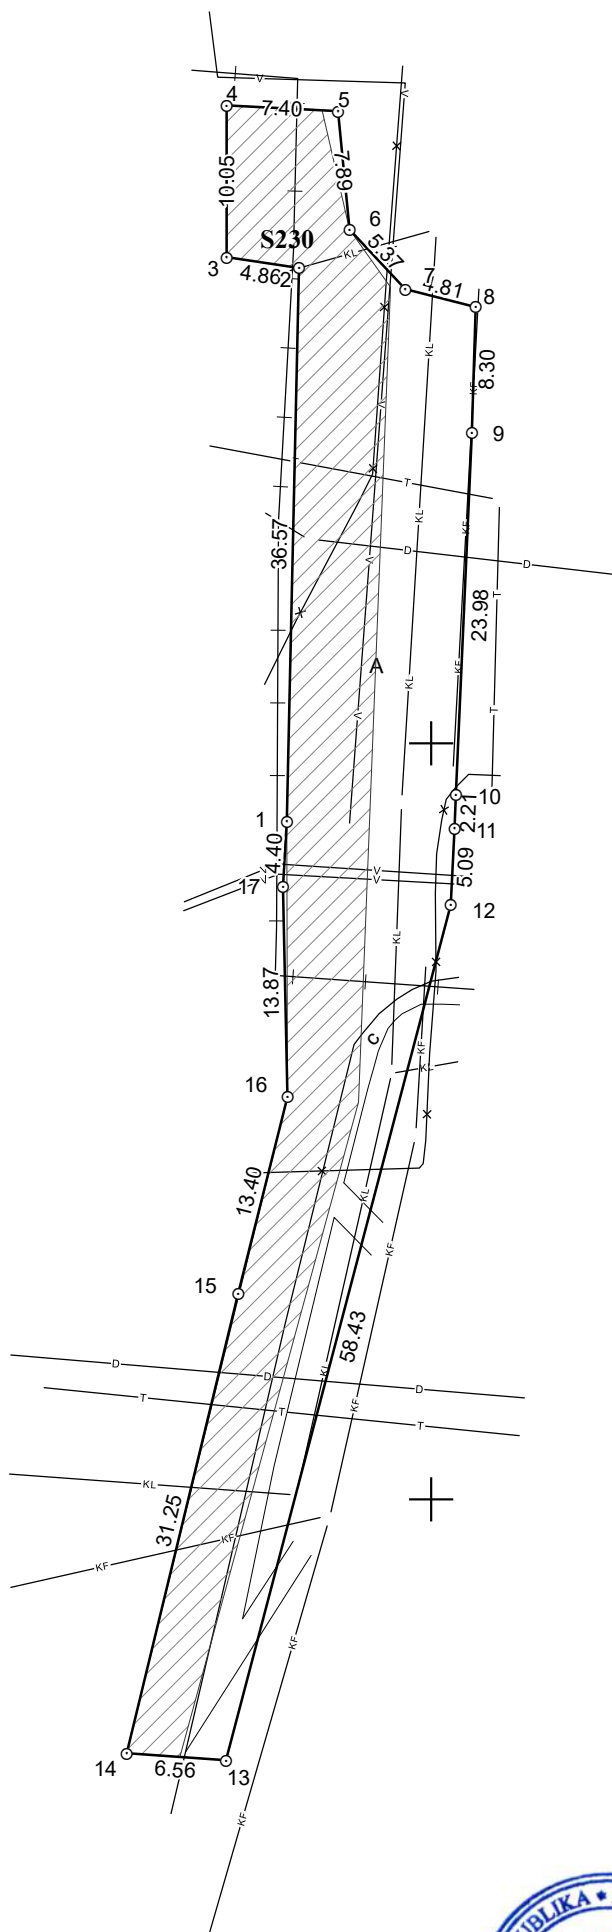

Požeminės komunikacijos nubrėžtos naudojantis savivaldybės archyvine topografinė medžiaga M1:500 ir lauko matavimo duomenimis

520700

Žemės sklypo savininkas(naudotojas):

I. Panevėžio miesto savivaldybė  
(vardas, pavardė)



2021-02-10  
(parašas) (data)

## MB Žemės matavimų biuras

į k: 304070764, Laisvės pr. 77C-55, Vilnius, Tel.: +370 652 58501

Pareigos	Parašas	Vardas ir pavardė	Data
Matininkas		RIČARDAS MINEVIČIUS	2021-02-10
Matininko kvalifikacijos pažymėjimo Nr.: 2M-M-137		GEO OBJEKTO KODAS: 4400-5617-3644	

