
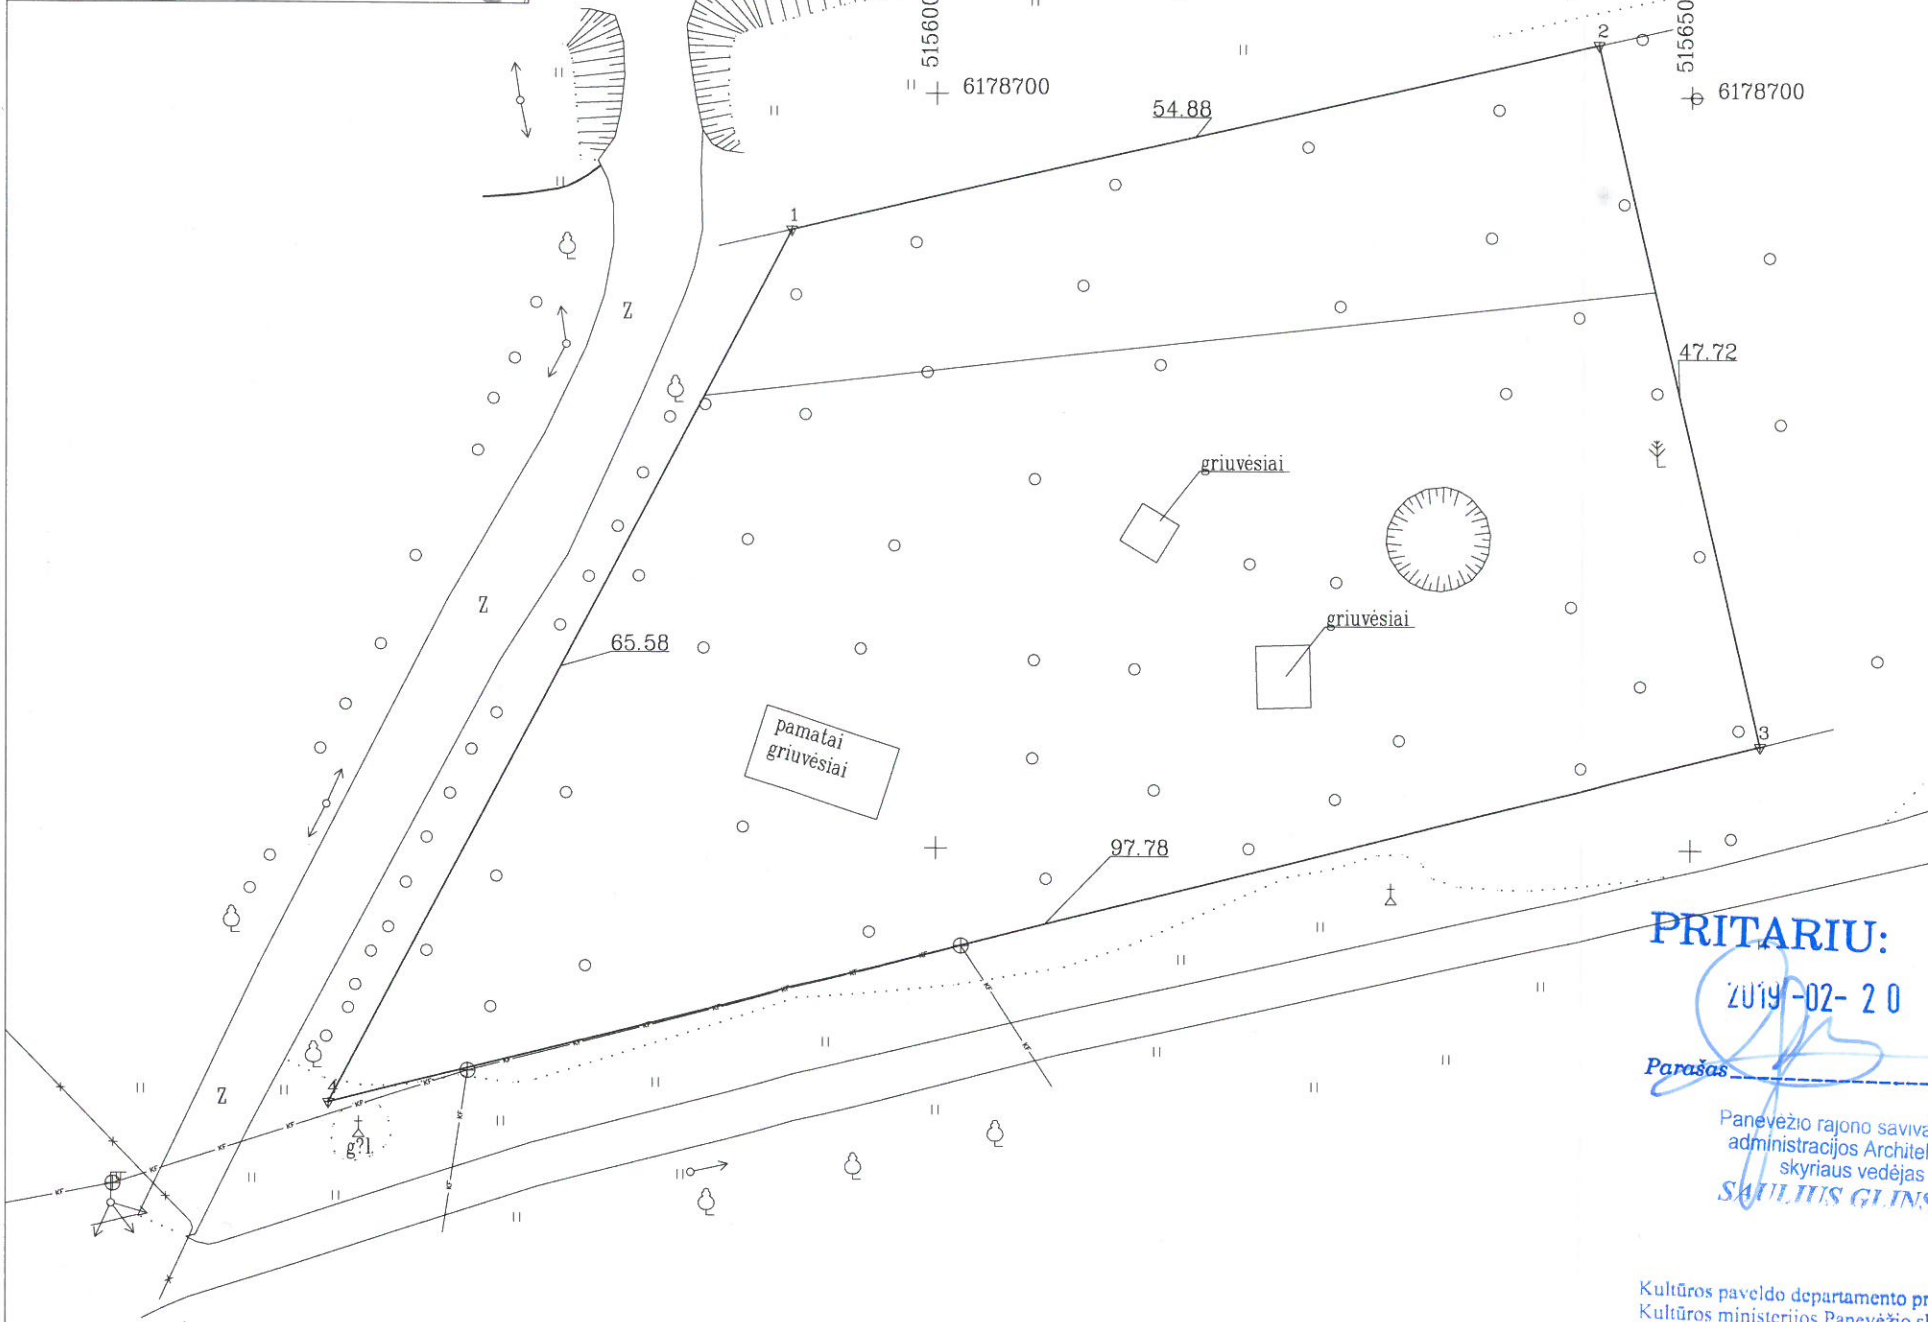


Žemės sklypo išdėstymo schema

ŽEMĖS SKLYPO PLANAS M 1:500

Sklypo plotas 3694 m²

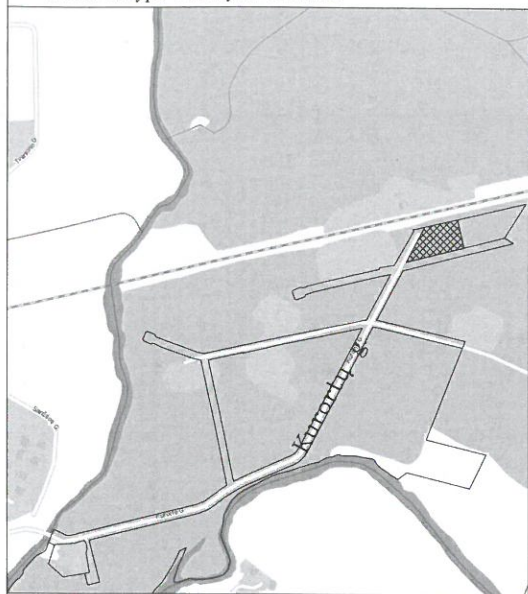

Kadastro:	vietovė	Panevėžio	blokas	sklypas
Žemės sklypo kadastro Nr:		2 7 0 1 0 0 3 5		

Gatvė, namo Nr.	(Proj.Skl.Nr.21)
Kaimas (miestelis)	
Seniūnija	
Miestas (rajonas)	Panevėžio
Apskritis	Panevėžio

Gretimybė	Gretimo žemės sklypo kadastro Nr.	Pastabos
1-2	6611/8001:0002	
2-3		(proj.skl.Nr.22)
3-1		Kelias (Kurorto g.)-12-

Su paženklinimais vietovėje žemės sklypo ribomis, aprašytomis 2018... m. Spalio mėn. 03 d. žemės sklypo paženklinimo-parodymo akte, ir nustatytu plotu sutinku:
 Žemės savininkas (naudotojas):
PANEVĖŽIO MIESTO SAVIVALDYBĖ
 (vardas, pavardė) (parašas) (data) 2018-10-03

Nacionalinės žemės tarnybos prie Žemės ūkio ministerijos
 Panevėžio... skyrius
 Patikrino:
 SUDERINTA:
 (Pareigų pavadinimas) (Parašas) (Vardas ir pavardė) (Data)
 A.V. (jeigu reikalavimas turėti antspaudą nustatytas įstatymuose)

PRITARIU:
 2019-02-20
 Parašas: [Signature]
 Panevėžio rajono savivaldybės administracijos Architektūros skyriaus vedėjas
SAULIUS GLINSKIS

Kultūros paveldo departamento prie Kultūros ministerijos Panevėžio skyriaus vyriausioji specialistė
Birutė Beresnevičienė
 2019 m. 02 mėn. 06 d.

Požeminiai inžineriniai ženklai perkelti nuo topografinių planų

Matika
 Neringos 7a, LT-35187 Panevėžys Kodas 300714681, PVM LT100003123318, Tel. 861653152

Pareigos	Parašas	Vardas, pavardė	Data
Direktorius	[Signature]	Darius Rankele	2018-10-03
Matininkas	[Signature]	Evaldas Girnius	2018-10-03

UAB "Matika" Private limited liability company Nr. 2 REPUBLIKA A.V. LITHUANIA



ELEKTRONINIO DOKUMENTO METADUOMENYS

Dokumento pavadinimas (antraštė)	Žemės sklypo planas
Dokumento sudarytojas (-ai)	EVALDAS GIRNIUS, Matininkas, UAB "Matika"
Dokumento registracijos data ir numeris	2018-10-03
Dokumento lapų skaičius	2
Parašo paskirtis	Pasirašymas
Parašą sukūrusio asmens vardas, pavardė ir pareigos	EVALDAS GIRNIUS, Matininkas
Sertifikatas išduotas	EVALDAS GIRNIUS, LT
Parašo sukūrimo data ir laikas	2019.02.26 13:55:28 (GMT+02:00)
Parašo formatas	PADES
Laiko žymoje nurodytas laikas	2019.02.26 13:55:28 (GMT+02:00)
Informacija apie sertifikavimo paslaugų teikėją	RCSC IssuingCA, VI Registru centras - i.k. 124110246, LT
Sertifikato galiojimo laikas	Nuo 2018.08.21 15:21:10 iki 2020.08.20 15:21:10
Parašo paskirtis	Byla patikrinta
Parašą sukūrusio asmens vardas, pavardė ir pareigos	GINTAUTAS BAGOČIŪNAS, Vyriausiasis specialistas
Sertifikatas išduotas	GINTAUTAS BAGOČIŪNAS, Nacionalinė žemės tarnyba prie Žemės ūkio ministerijos, LT
Parašo sukūrimo data ir laikas	2019.02.27 16:50:52 (GMT+02:00)
Parašo formatas	PADES
Laiko žymoje nurodytas laikas	2019.02.27 16:50:52 (GMT+02:00)
Informacija apie sertifikavimo paslaugų teikėją	ADIC CA-B, Asmens dokumentu israsymo centras prie LR VRM, LT
Sertifikato galiojimo laikas	Nuo 2018.11.20 12:37:03 iki 2021.11.19 12:37:03
Parašo paskirtis	Byla suderinta
Parašą sukūrusio asmens vardas, pavardė ir pareigos	DALIA GVOZDIENĖ, Skyriaus vedėjo pavaduotojas
Sertifikatas išduotas	DALIA GVOZDIENĖ, Nacionalinė žemės tarnyba prie Žemės ūkio ministerijos, LT
Parašo sukūrimo data ir laikas	2019.02.28 08:36:17 (GMT+02:00)
Parašo formatas	PADES
Laiko žymoje nurodytas laikas	2019.02.28 08:36:17 (GMT+02:00)
Informacija apie sertifikavimo paslaugų teikėją	ADIC CA-B, Asmens dokumentu israsymo centras prie LR VRM, LT
Sertifikato galiojimo laikas	Nuo 2018.11.12 12:37:15 iki 2021.11.11 12:37:15
Parašo paskirtis	Pasirašymas
Parašą sukūrusio asmens vardas, pavardė ir pareigos	VIDA BALČIŪNIENĖ, Skyriaus vedėjas
Sertifikatas išduotas	VIDA BALČIŪNIENĖ, Nacionalinė žemės tarnyba prie Žemės ūkio ministerijos, LT
Parašo sukūrimo data ir laikas	2019.04.04 15:50:23 (GMT+03:00)
Parašo formatas	PADES
Laiko žymoje nurodytas laikas	2019.04.04 15:50:23 (GMT+03:00)
Informacija apie sertifikavimo paslaugų teikėją	ADIC CA-B, Asmens dokumentu israsymo centras prie LR VRM, LT
Sertifikato galiojimo laikas	Nuo 2018.10.05 13:50:32 iki 2021.10.04 13:50:32
Parašo paskirtis	Žemės sklypo ribos pažymėtos kadastro žemėlapyje. Kadastro Nr. 2701/0035:198
Parašą sukūrusio asmens vardas, pavardė ir pareigos	ASTA PLUNGIENĖ, Kadastro ekspertė
Sertifikatas išduotas	ASTA PLUNGIENĖ, LT
Parašo sukūrimo data ir laikas	2019.04.10 16:32:09 (GMT+03:00)
Parašo formatas	PADES
Laiko žymoje nurodytas laikas	2019.04.10 16:32:09 (GMT+03:00)
Informacija apie sertifikavimo paslaugų teikėją	VI Registru Centras RCSC (IssuingCA-A), VI Registru Centras - I.k. 124110246, LT



Sertifikato galiojimo laikas	Nuo 2018.02.19 08:49:54 iki 2020.02.19 08:49:54
Pagrindinio dokumento priedų skaičius	1
Pagrindinio dokumento priedai	27010035 -20190226.dwg
Pagrindinio dokumento priedamų dokumentų skaičius	-
Priedami dokumentai	-
Programinės įrangos, kuria naudojantis sudarytas elektroninis dokumentas, pavadinimas	GeoMatininkas, versija 3.26
Informacija apie elektroninio (-ių) parašo (-ų) tikrinimą (tikrinimo data)	Dokumento parašų tikrinime yra perspėjimų: CERTIFICATE_EXPIRED UNTRUSTED_CERTIFICATE EVALDAS GIRNIUS parašo tikrinime yra perspėjimas: WARNINGS_OCCURED. Kodas: CERTIFICATE_EXPIRED. GINAUTAS BAGOČIŪNAS parašo tikrinime yra perspėjimas: WARNINGS_OCCURED. Kodas: UNTRUSTED_CERTIFICATE. DALIA GVOŽDIENĖ parašo tikrinime yra perspėjimas: WARNINGS_OCCURED. Kodas: UNTRUSTED_CERTIFICATE. VIDA BALČIŪNIENĖ parašo tikrinime yra perspėjimas: WARNINGS_OCCURED. Kodas: UNTRUSTED_CERTIFICATE. ASTA PLUNGIENĖ parašo tikrinime yra perspėjimas: WARNINGS_OCCURED. Kodas: CERTIFICATE_EXPIRED.
Papildomi metaduomenys	Nuorašą suformavo 2021.05.19 14:27:01 EVALDAS GIRNIUS



* 2 0 8 9 9 3 6 6 5 6 *