


Žemės sklypo išdėstymo schema



ŽEMĖS SKLYPO PLANAS M 1:1000

Sklypo plotas 78146 m²

Kadastro:	vietovė	Panevėžio	blokas	sklypas
Žemės sklypo kadastro Nr. 2 7 0 1 0 0 3 5				

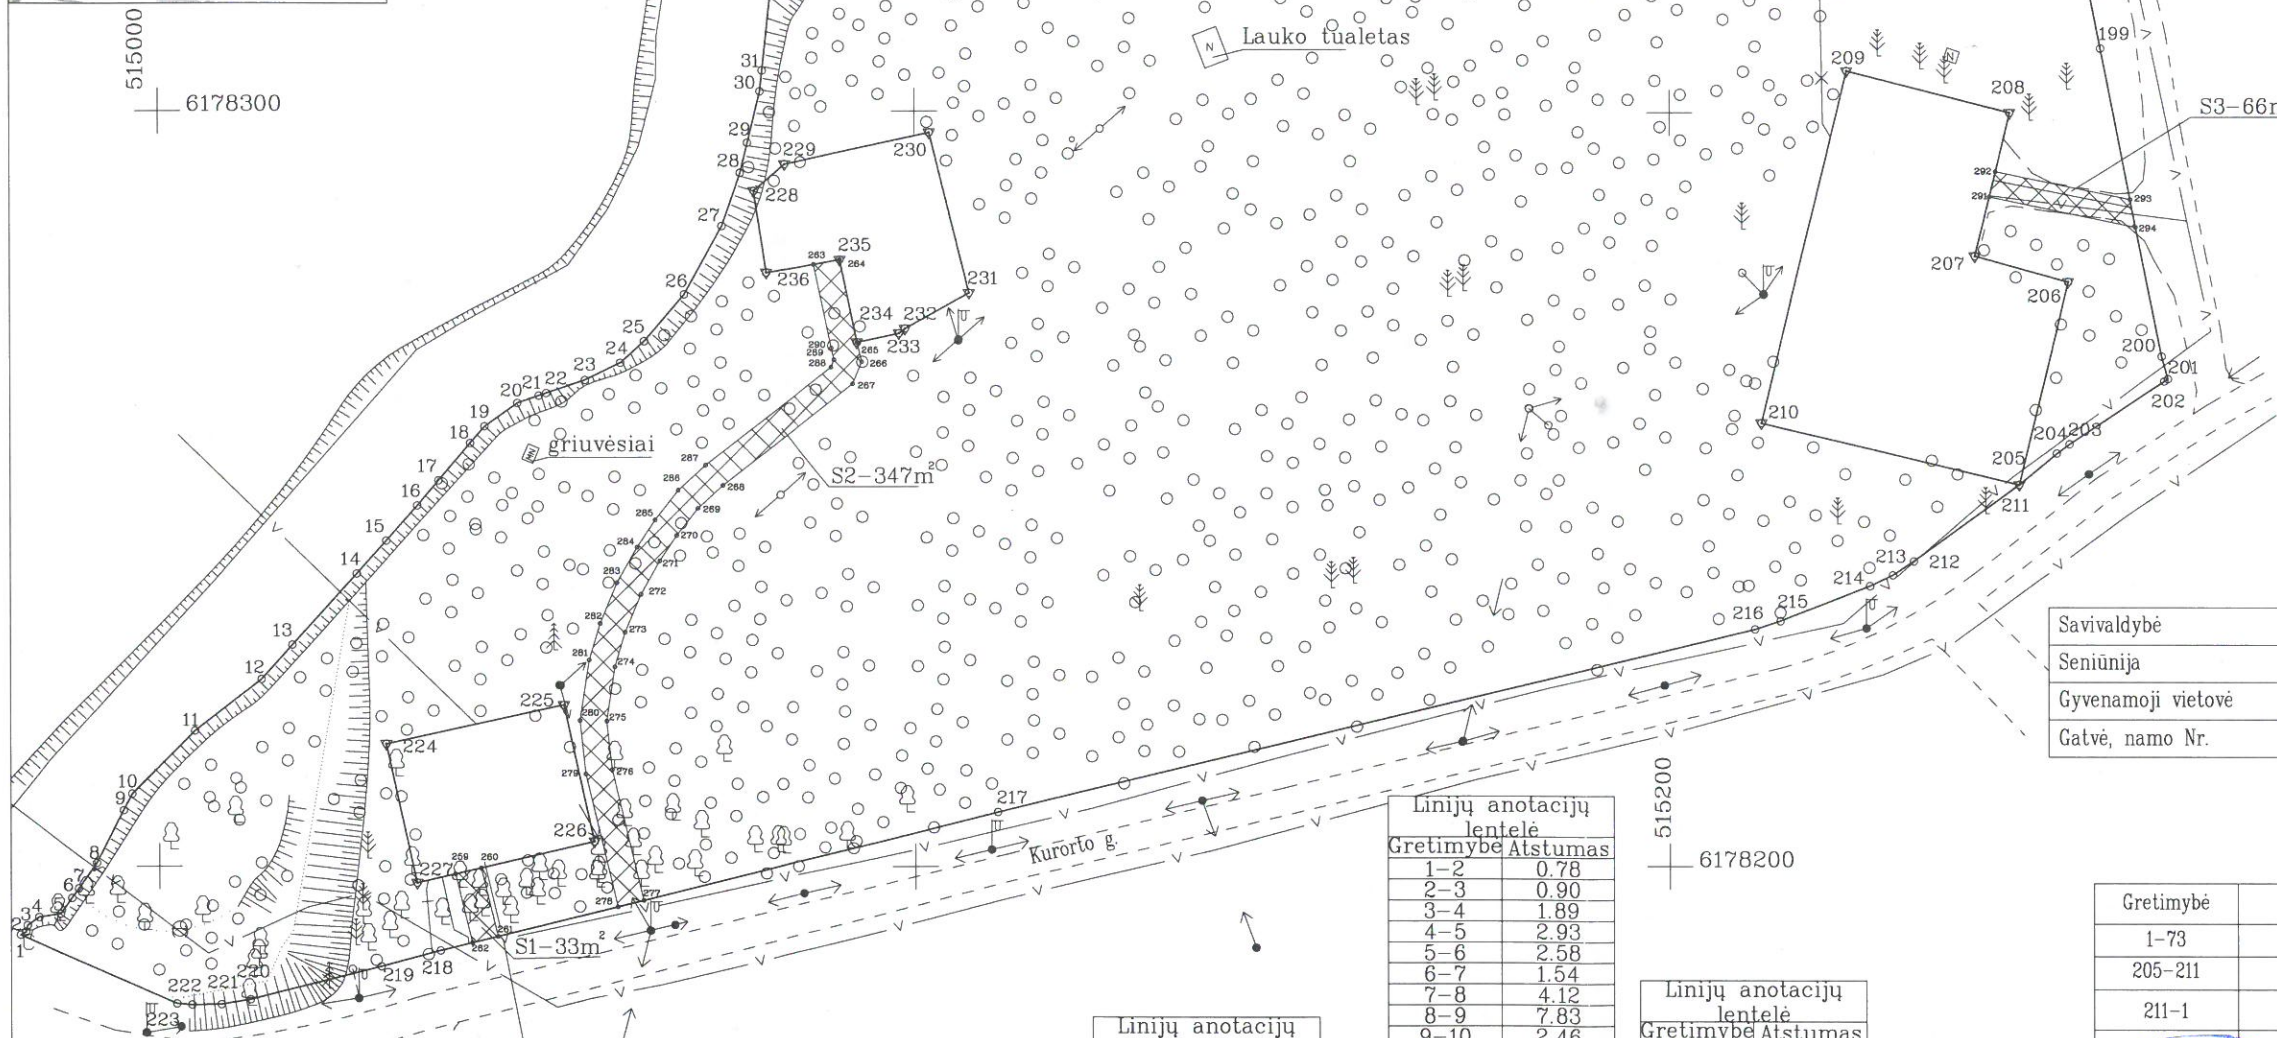

515000
6178300

515200
6178200

Savivaldybė	Panevėžio
Seniūnija	
Gyvenamoji vietovė	Panevėžys
Gatvė, namo Nr.	(Proj.skl.Nr.1)

Gretimybė	Gretimo žemės sklypo kadastro Nr.	Pastabos
1-73		Up. Sanžilė
205-211		LVŽ (Proj.skl.nr.7)
211-1	2701/7001:0052	kelias (Kurorto g.)
224-224		LVŽ (Proj.skl.nr.5)
228-228		LVŽ (Proj.skl.nr.6)

Su paženklinomomis vietovėse žemės sklypo ribomis, aprašytomis 2019 m. Birželio mėn. 04 d. žemės sklypo paženklinimo-parodymo akte ir nustatytu plotu sutinku:
Žemės savininkas (naudotojas):

Panevėžio miesto savivaldybė
(vardas, pavardė) **Tomas Jukna** (parašas) (data)

Linijų anotacijų lentelė

Gretimybė	Atstumas
224-225	24.03
225-226	18.52
226-227	24.03
227-224	18.86

Linijų anotacijų lentelė

Gretimybė	Atstumas
228-229	5.44
229-230	19.61
230-231	21.86
231-232	9.68
232-233	1.00
233-234	5.67
234-235	11.19
235-236	9.98
236-228	10.91

Linijų anotacijų lentelė

Gretimybė	Atstumas
1-2	0.78
2-3	0.90
3-4	1.89
4-5	2.93
5-6	2.58
6-7	1.54
7-8	4.12
8-9	7.83
9-10	2.46
10-11	11.78
11-12	11.16
12-13	6.12
13-14	12.73
14-15	5.84
15-16	6.23
16-17	4.36
17-18	6.48
18-19	2.92
19-20	5.31
20-21	3.01
21-22	1.04
22-23	5.42
23-24	5.18
24-25	4.23
25-26	8.14
26-27	10.32
27-28	7.46
28-29	4.09
29-30	7.03
30-31	2.78
31-32	10.11
32-33	4.10
33-34	15.11
34-35	13.54
35-36	2.66
36-37	6.03
37-38	10.20
38-39	10.89

Linijų anotacijų lentelė

Gretimybė	Atstumas
196-197	13.32
197-198	7.01
198-199	40.53
199-200	41.56
200-201	3.10
201-202	0.58
202-203	15.05
203-204	2.11
204-205	6.47
205-206	27.68
206-207	12.84
207-208	19.51
208-209	22.32
209-210	47.95
210-211	35.15
211-212	17.28
212-213	3.36
213-214	3.35
214-215	12.74
215-216	3.55
216-217	103.30
217-218	76.02
218-219	8.11
219-220	17.83
220-221	3.91
221-222	3.90
222-223	2.01
223-1	22.58

SUDERINTA: *[Signature]*
 Panevėžio rajono savivaldybės administracijos
 ARCHITEKTŪROS SKYRIUS
 Architektūros skyriaus
 vyriausioji specialistė
 Svaja Trečiokienė
 2020-03-30 SLAPAI

Matika

Bitininku g.1, Veisiejai k. Panevėžio raj. Kodas 300714681, PVM LT100003123318, Tel.861653152

Pareigos	Parašas	Vardas, pavardė	Data
Direktorius A.V.	<i>[Signature]</i>	Darius Rankelė	2020-01-20
Matininkas	<i>[Signature]</i>	Erastas Girnius	2020-01-20

Matininko kvalifikacijos pažymėjimo Nr.: 2M-M-1921



Žemės sklypo išdėstymo schema



ŽEMĖS SKLYPO PLANAS M 1:1000

Sklypo plotas 78146 m²

Kadastras:	vietovė	Panevėžio	blokas	sklypas
Žemės sklypo kadastras Nr.:		2 7 0 1 0 0 3 5		

Savivaldybė	Panevėžio
Seniūnija	
Gyvenamoji vietovė	Panevėžys
Gatvė, namo Nr.	(Proj.Skl.Nr.1)

Gretimybė	Gretimo žemės sklypo kadastras Nr.	Pastabos
73-79	6611/8001:0002	
237-237		LVŽ (Proj.skl.nr.8)
243-243	2701/0035:0018	

Linijų anotacijų lentelė	
Gretimybė	Atstumas
136-137	10.04
137-138	57.21
138-139	15.77
139-140	0.17
140-141	0.16
141-142	0.16
142-143	0.16
143-144	0.04
144-145	0.12
145-146	1.97
146-147	0.55
147-148	0.55
148-149	0.54
149-150	0.55
150-151	0.55
151-152	5.88
152-153	4.72
153-154	0.55
154-155	0.55
155-156	0.55
156-157	0.55
157-158	0.54
158-159	0.56
159-160	0.55
160-161	0.54
161-162	0.55
162-163	0.55
163-164	10.00
164-165	0.55
165-166	0.55
166-167	0.55
167-168	0.55
168-169	0.55
169-170	0.55
170-171	0.55
171-172	0.55
172-173	0.54
173-174	0.55
174-175	4.76
175-176	5.83
176-177	0.55
177-178	0.54
178-179	0.54
179-180	0.54
180-181	0.54
181-182	1.87
182-183	0.16
183-184	0.16
184-185	0.04
185-186	0.11
186-187	0.16
187-188	0.15
188-189	16.38
189-190	0.02
190-191	51.69
191-192	0.95
192-193	13.17
193-194	0.85
194-195	62.48
195-196	41.76


Linijų anotacijų lentelė	
Gretimybė	Atstumas
39-40	9.19
40-41	10.06
41-42	9.77
42-43	6.11
43-44	2.27
44-45	0.64
45-46	1.88
46-47	5.37
47-48	4.28
48-49	4.39
49-50	4.05
50-51	5.34
51-52	6.81
52-53	19.03
53-54	12.16
54-55	0.88
55-56	14.12
56-57	7.41
57-58	8.18
58-59	5.28
59-60	13.03
60-61	1.95
61-62	2.25
62-63	2.68
63-64	2.48
64-65	3.59
65-66	3.19
66-67	2.13
67-68	4.01
68-69	1.48
69-70	1.37
70-71	2.15
71-72	16.29
72-73	10.13
73-74	62.98
74-75	249.02

Linijų anotacijų lentelė	
Gretimybė	Atstumas
237-238	14.53
238-239	8.14
239-240	8.01
240-241	17.28
241-242	22.55
242-237	25.38

Linijų anotacijų lentelė	
Gretimybė	Atstumas
243-244	14.92
244-245	26.98
245-246	14.98
246-243	26.49



Žemės sklypo išdėstymo schema

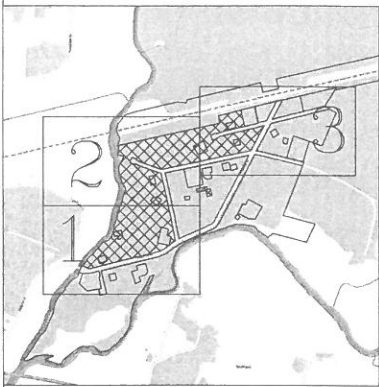

ŽEMĖS SKLYPO PLANAS M 1:1000

Sklypo plotas 78146 m²

Kadastro:	vietovė	Panevėžio	blokas	sklypas
Žemės sklypo kadastro Nr.:		2 7 0 1	0 0 3 5	

Savivaldybė	Panevėžio
Seniūnija	
Gyvenamoji vietovė	Panevėžys
Gatvė, namo Nr.	(Proj.Skl.Nr.1)

Gretimybė	Gretimo žemės sklypo kadastro Nr.	Pastabos
79-80		LVŽ
80-81	2701/0035:0001	
81-205	2701/7001:0052	kelias (Kurorto g.)
247-247	2701/0035:0008	
251-251		LVŽ (Proj.skl.nr.16)
255-255		LVŽ (Proj.skl.nr.15)



Linijų anotacijų lentelė	
Gretimybė	Atstumas
75-76	22.44
76-77	68.29
77-78	0.21
78-79	0.69
79-80	0.02
80-81	50.94
81-82	60.49
82-83	12.85
83-84	3.42
84-85	10.03
85-86	3.88
86-87	0.47
87-88	0.47
88-89	0.48
89-90	0.47
90-91	2.75
91-92	7.97
92-93	0.44
93-94	0.10
94-95	0.55
95-96	0.55
96-97	0.54
97-98	0.55
98-99	0.55
99-100	0.55
100-101	0.55
101-102	0.54
102-103	0.56
103-104	9.99
104-105	0.56
105-106	0.55
106-107	0.54
107-108	0.55
108-109	0.55
109-110	0.55
110-111	0.55
111-112	0.55
112-113	0.56
113-114	0.21
114-115	0.34
115-116	7.99
116-117	2.73
117-118	0.48
118-119	0.47
119-120	0.47
120-121	0.48
121-122	3.88
122-123	9.32
123-124	2.71
124-125	12.67
125-126	60.40
126-127	39.24
127-128	2.99
128-129	16.13
129-130	78.30
130-131	6.90
131-132	15.58
132-133	1.86
133-134	22.61
134-135	6.34
135-136	226.41

Linijų anotacijų lentelė	
Gretimybė	Atstumas
251-252	26.25
252-253	18.92
253-254	26.30
254-251	18.93

Linijų anotacijų lentelė	
Gretimybė	Atstumas
247-248	35.81
248-249	33.72
249-250	32.22
250-247	26.87

Linijų anotacijų lentelė	
Gretimybė	Atstumas
255-256	18.77
256-257	17.24
257-258	18.76
258-255	17.48



ŽEMĖS SKLYPO PLANAS M 1:1000

Žemės sklypo plotas 78146 m²

Žemės sklypo kadastro numeris:	kodas		blokas		sklypas		
	2	7	0	1	0	0	3

KOORDINAČIŲ ŽINIARAŠTIS

Koordinatinių sistemų žiniaraštis															
Koordinatinių sistemų žiniaraštis															
Taško Nr.	Kodas	X	Y	Taško Nr.	Kodas	X	Y	Taško Nr.	Kodas	X	Y	Taško Nr.	Kodas	X	Y
1	R	6178190.95	514981.62	36	R	6178349.34	515090.09	71	R	6178527.54	515091.11	117	R	6178574.10	515391.36
2	R	6178191.33	514982.30	37	R	6178354.91	515092.40	72	R	6178543.75	515092.73	118	R	6178574.31	515391.79
3	R	6178192.20	514982.52	38	R	6178364.33	515096.30	73	R	6178553.66	515094.83	119	R	6178574.56	515392.19
4	R	6178193.30	514984.06	39	R	6178374.39	515100.47	74	R	6178567.20	515156.34	120	R	6178574.87	515392.54
5	R	6178193.73	514986.96	40	R	6178382.88	515103.99	75	R	6178620.95	515399.49	121	R	6178575.23	515392.86
6	R	6178195.84	514988.44	41	R	6178392.70	515106.19	76	R	6178643.22	515396.72	122	R	6178578.31	515395.22
7	R	6178197.10	514989.33	42	R	6178402.29	515108.05	77	R	6178661.26	515462.58	123	R	6178581.72	515403.89
8	R	6178200.47	514991.70	43	R	6178407.73	515110.83	78	R	6178661.31	515462.78	124	R	6178582.40	515406.51
9	R	6178207.44	514995.27	44	R	6178409.81	515111.75	79	R	6178661.47	515463.45	125	R	6178585.62	515418.76
10	R	6178209.63	514996.39	45	R	6178410.40	515112.01	80	R	6178661.45	515463.46	126	R	6178600.07	515477.41
11	R	6178217.95	515004.73	46	R	6178412.12	515112.76	81	R	6178611.75	515474.63	127	R	6178608.85	515515.66
12	R	6178224.77	515013.56	47	R	6178417.22	515114.43	82	R	6178597.27	515415.90	128	R	6178609.52	515518.57
13	R	6178229.32	515017.65	48	R	6178421.47	515114.92	83	R	6178594.01	515403.47	129	R	6178613.30	515534.25
14	R	6178238.79	515026.15	49	R	6178425.70	515113.73	84	R	6178593.14	515400.16	130	R	6178544.01	515497.78
15	R	6178243.14	515030.05	50	R	6178429.20	515111.70	85	R	6178589.47	515390.83	131	R	6178537.90	515494.57
16	R	6178247.80	515034.18	51	R	6178433.70	515108.82	86	R	6178590.12	515387.00	132	R	6178534.80	515479.30
17	R	6178251.13	515037.00	52	R	6178439.44	515105.15	87	R	6178590.16	515386.53	133	R	6178534.41	515477.48
18	R	6178256.08	515041.18	53	R	6178457.27	515098.49	88	R	6178590.15	515386.06	134	R	6178529.71	515455.36
19	R	6178258.31	515043.07	54	R	6178469.11	515095.70	89	R	6178590.07	515385.59	135	R	6178528.39	515449.16
20	R	6178261.39	515047.40	55	R	6178469.97	515095.50	90	R	6178589.92	515385.14	136	R	6178481.31	515227.70
21	R	6178262.36	515050.25	56	R	6178483.81	515092.68	91	R	6178588.92	515382.58	137	R	6178483.00	515217.80
22	R	6178262.70	515051.23	57	R	6178490.97	515094.60	92	R	6178586.00	515375.16	138	R	6178502.38	515163.97
23	R	6178264.45	515056.36	58	R	6178498.33	515098.17	93	R	6178585.81	515374.76	139	R	6178508.41	515149.40
24	R	6178266.71	515061.02	59	R	6178502.75	515101.06	94	R	6178585.76	515374.67	140	R	6178508.48	515149.25
25	R	6178269.55	515064.16	60	R	6178513.69	515108.14	95	R	6178585.44	515374.22	141	R	6178508.58	515149.12
26	R	6178275.74	515069.45	61	R	6178515.54	515108.75	96	R	6178585.06	515373.82	142	R	6178508.69	515149.01
27	R	6178284.78	515074.43	62	R	6178517.76	515108.39	97	R	6178584.63	515373.49	143	R	6178508.82	515148.92
28	R	6178291.83	515076.86	63	R	6178520.28	515107.49	98	R	6178584.14	515373.23	144	R	6178508.86	515148.90
29	R	6178295.80	515077.83	64	R	6178522.25	515105.98	99	R	6178583.62	515373.05	145	R	6178508.97	515148.85
30	R	6178302.63	515079.49	65	R	6178523.22	515102.52	100	R	6178583.08	515372.96	146	R	6178510.80	515148.12
31	R	6178305.39	515079.79	66	R	6178523.74	515099.37	101	R	6178582.53	515372.95	147	R	6178511.29	515147.88
32	R	6178315.44	515080.89	67	R	6178523.88	515097.24	102	R	6178581.99	515373.02	148	R	6178511.74	515147.56
33	R	6178319.24	515082.42	68	R	6178524.14	515093.24	103	R	6178581.46	515373.19	149	R	6178512.13	515147.18
34	R	6178333.27	515088.03	69	R	6178524.24	515091.76	104	R	6178572.16	515376.84	150	R	6178512.46	515146.74
35	R	6178346.70	515089.76	70	R	6178525.39	515091.02	105	R	6178571.66	515377.09	151	R	6178512.72	515146.26
Žemės sklypo centro koordinatės				Darbo LitPOS laikas				106	R	6178571.21	515377.40	152	R	6178515.05	515140.86
Koordinatinių sistema		Koordinatės X/Y		Data	2019-06-01		107	R	6178570.82	515377.78	153	R	6178516.92	515136.53	
Valstybinė LKS-1994		X=6178439 Y=515160		Prisijungta	09:00		108	R	6178570.49	515378.22	154	R	6178517.09	515136.01	
				Atsijungta	15:30		109	R	6178570.23	515378.70	155	R	6178517.19	515135.47	
Žiniaraštį sudarė: EVALDAS GIRNIUS				2M-M-1921		2020-01-20		110	R	6178570.05	515379.22	156	R	6178517.20	515134.92
v. pavardė				kval. paž. nr.		parašas		111	R	6178569.95	515379.76	157	R	6178517.12	515134.38
								112	R	6178569.94	515380.31	158	R	6178516.96	515133.86
								113	R	6178570.02	515380.86	159	R	6178516.71	515133.36
								114	R	6178570.08	515381.06	160	R	6178516.40	515132.91
								115	R	6178570.18	515381.38	161	R	6178516.02	515132.52
								116	R	6178573.10	515388.82	162	R	6178515.58	515132.19

Ištrauka iš Lietuvos Respublikos administracinių nusižengimų kodekso:
112 straipsnis. Nuolatinių žemėnaudos riboženklų sunaikinimas arba sugadinimas
užtraukia baudą nuo septyniadesimt iki vieno šimto keturiadesimt eurų.



* 2 1 1 8 8 5 5 8 6 2 *

ŽEMĖS SKLYPO PLANAS M 1:1000

Žemės sklypo plotas 78146 m²

Žemės sklypo kadastro numeris:	kodas		blokas		sklypas		
	2	7	0	1	0	0	3

KOORDINAČIŲ ŽINIARAŠTIS

Koordinatinių sistema: LKS-94

Taško Nr.	Kodas	X	Y	Taško Nr.	Kodas	X	Y	Taško Nr.	Kodas	X	Y	Taško Nr.	Kodas	X	Y
163	R	6178515.09	515131.93	198	R	6178348.22	515249.22	233	R	6178270.64	515097.93	279	S	6178212.26	515056.35
164	R	6178505.91	515127.97	199	R	6178308.47	515257.11	234	R	6178269.45	515092.39	280	S	6178219.34	515055.58
165	R	6178505.39	515127.79	200	R	6178267.70	515265.20	235	R	6178280.41	515090.12	281	S	6178227.35	515056.81
166	R	6178504.85	515127.70	201	R	6178264.71	515266.03	236	R	6178278.68	515080.29	282	S	6178232.20	515058.26
167	R	6178504.30	515127.69	202	R	6178264.40	515265.54	237	R	6178386.86	515190.15	283	S	6178237.60	515060.49
168	R	6178503.76	515127.77	203	R	6178256.07	515253.00	238	R	6178398.35	515199.04	284	S	6178242.31	515063.16
169	R	6178503.23	515127.93	204	R	6178254.85	515251.28	239	R	6178393.37	515205.48	285	S	6178245.88	515065.54
170	R	6178502.74	515128.17	205	R	6178250.68	515246.33	240	R	6178399.71	515210.38	286	S	6178249.82	515068.60
171	R	6178502.29	515128.49	206	R	6178277.58	515252.84	241	R	6178389.20	515224.10	287	S	6178253.15	515072.23
172	R	6178501.89	515128.87	207	R	6178280.98	515240.46	242	R	6178371.39	515210.27	288	S	6178266.17	515088.94
173	R	6178501.57	515129.31	208	R	6178299.94	515245.06	243	R	6178459.39	515186.75	289	S	6178267.15	515089.34
174	R	6178501.31	515129.80	209	R	6178305.47	515223.44	244	R	6178462.77	515201.28	290	S	6178268.69	515088.97
175	R	6178499.42	515134.17	210	R	6178258.87	515212.14	245	R	6178436.38	515206.89	291	S	6178288.81	515242.36
176	R	6178497.11	515139.52	211	R	6178250.67	515246.32	246	R	6178433.47	515192.20	292	S	6178292.16	515243.17
177	R	6178496.94	515140.04	212	R	6178240.50	515232.35	247	R	6178550.18	515319.61	293	S	6178288.47	515261.08
178	R	6178496.84	515140.57	213	R	6178238.66	515229.54	248	R	6178568.05	515350.64	294	S	6178284.80	515261.80
179	R	6178496.83	515141.11	214	R	6178237.23	515226.51	249	R	6178536.85	515363.44	295	S	6178378.36	515215.68
180	R	6178496.90	515141.65	215	R	6178232.59	515214.65	250	R	6178526.79	515332.83	296	S	6178381.12	515217.83
181	R	6178497.06	515142.17	216	R	6178231.52	515211.27	251	R	6178620.24	515418.26	297	S	6178361.17	515246.50
182	R	6178497.73	515143.92	217	R	6178207.18	515110.88	252	R	6178627.08	515443.60	298	S	6178356.16	515247.57
183	R	6178497.78	515144.07	218	R	6178188.82	515037.11	253	R	6178608.82	515448.55	299	S	6178461.20	515201.61
184	R	6178497.80	515144.23	219	R	6178186.71	515029.28	254	R	6178601.96	515423.16	300	S	6178465.27	515223.86
185	R	6178497.80	515144.27	220	R	6178182.32	515012.00	255	R	6178569.87	515440.99	301	S	6178460.76	515224.84
186	R	6178497.80	515144.38	221	R	6178181.66	515008.15	256	R	6178573.02	515459.49	302	S	6178461.90	515222.95
187	R	6178497.77	515144.54	222	R	6178181.63	515004.25	257	R	6178556.06	515462.59	303	S	6178461.95	515221.82
188	R	6178497.72	515144.68	223	R	6178181.78	515002.25	258	R	6178552.68	515444.14	304	S	6178460.98	515216.11
189	R	6178491.17	515159.69	224	R	6178216.24	515030.00	259	S	6178199.00	515039.09	305	S	6178460.61	515214.36
190	R	6178491.16	515159.71	225	R	6178221.41	515053.47	260	S	6178199.80	515042.50	306	S	6178460.39	515213.37
191	R	6178473.56	515208.31	226	R	6178203.32	515057.46	261	S	6178190.71	515044.70	307	S	6178459.75	515211.81
192	R	6178473.33	515209.23	227	R	6178197.82	515034.07	262	S	6178189.87	515041.31	308	S	6178459.48	515210.84
193	R	6178470.17	515222.02	228	R	6178289.47	515078.67	263	S	6178279.80	515086.67	309	S	6178459.16	515210.30
194	R	6178469.96	515222.84	229	R	6178293.06	515082.76	264	S	6178280.41	515090.12	310	S	6178458.40	515210.03
195	R	6178408.91	515236.13	230	R	6178297.18	515101.93	265	S	6178269.45	515092.39	311	S	6178455.16	515210.50
196	R	6178368.11	515245.02	231	R	6178275.96	515107.18	266	S	6178266.88	515093.00	312	S	6178454.11	515203.12
197	R	6178355.08	515247.80	232	R	6178271.25	515098.72	267	S	6178263.98	515091.83	313	S	6178529.36	515340.66
Žemės sklypo centro koordinatės				Darbo LitPOS laikas				268	S	6178250.47	515074.50	314	S	6178530.43	515343.90
Koordinatinių sistema		Koordinatės X/Y		Data	2019-06-01			269	S	6178247.44	515071.19	315	S	6178507.93	515352.94
Valstybinė LKS-1994		X=6178439 Y=515160		Prisijungta	09:00			270	S	6178243.83	515068.38	316	S	6178507.22	515349.59
				Atsijungta	15:30			271	S	6178240.47	515066.14	317	S	6178604.47	515432.45
Žiniaraštį sudarė: EVALDAS GIRNIUS				2M-M-1921		2020-01-20		272	S	6178236.06	515063.65	318	S	6178605.39	515435.83
v. pavardė				kval. paž. nr.		parašas data		273	S	6178231.02	515061.56	319	S	6178602.37	515436.58
								274	S	6178226.45	515060.19	320	S	6178601.53	515433.18
								275	S	6178219.27	515059.11	321	S	6178552.95	515445.60
								276	S	6178212.85	515059.81	322	S	6178553.58	515449.04
								277	S	6178195.50	515063.92	323	S	6178529.25	515453.22
								278	S	6178194.65	515060.52	324	S	6178528.52	515449.79

Ištrauka iš Lietuvos Respublikos administracinių nusižengimų kodekso:
112 straipsnis. Nuolatinių žemėnaudos riboženklų sunaikinimas arba sugadinimas
užtraukia baudą nuo septyniadesimt iki vieno šimto keturiadesimt eurų.



