


# GENPLANAS SU DUJOTIEKIO APSAUGOS ZONA M1:500

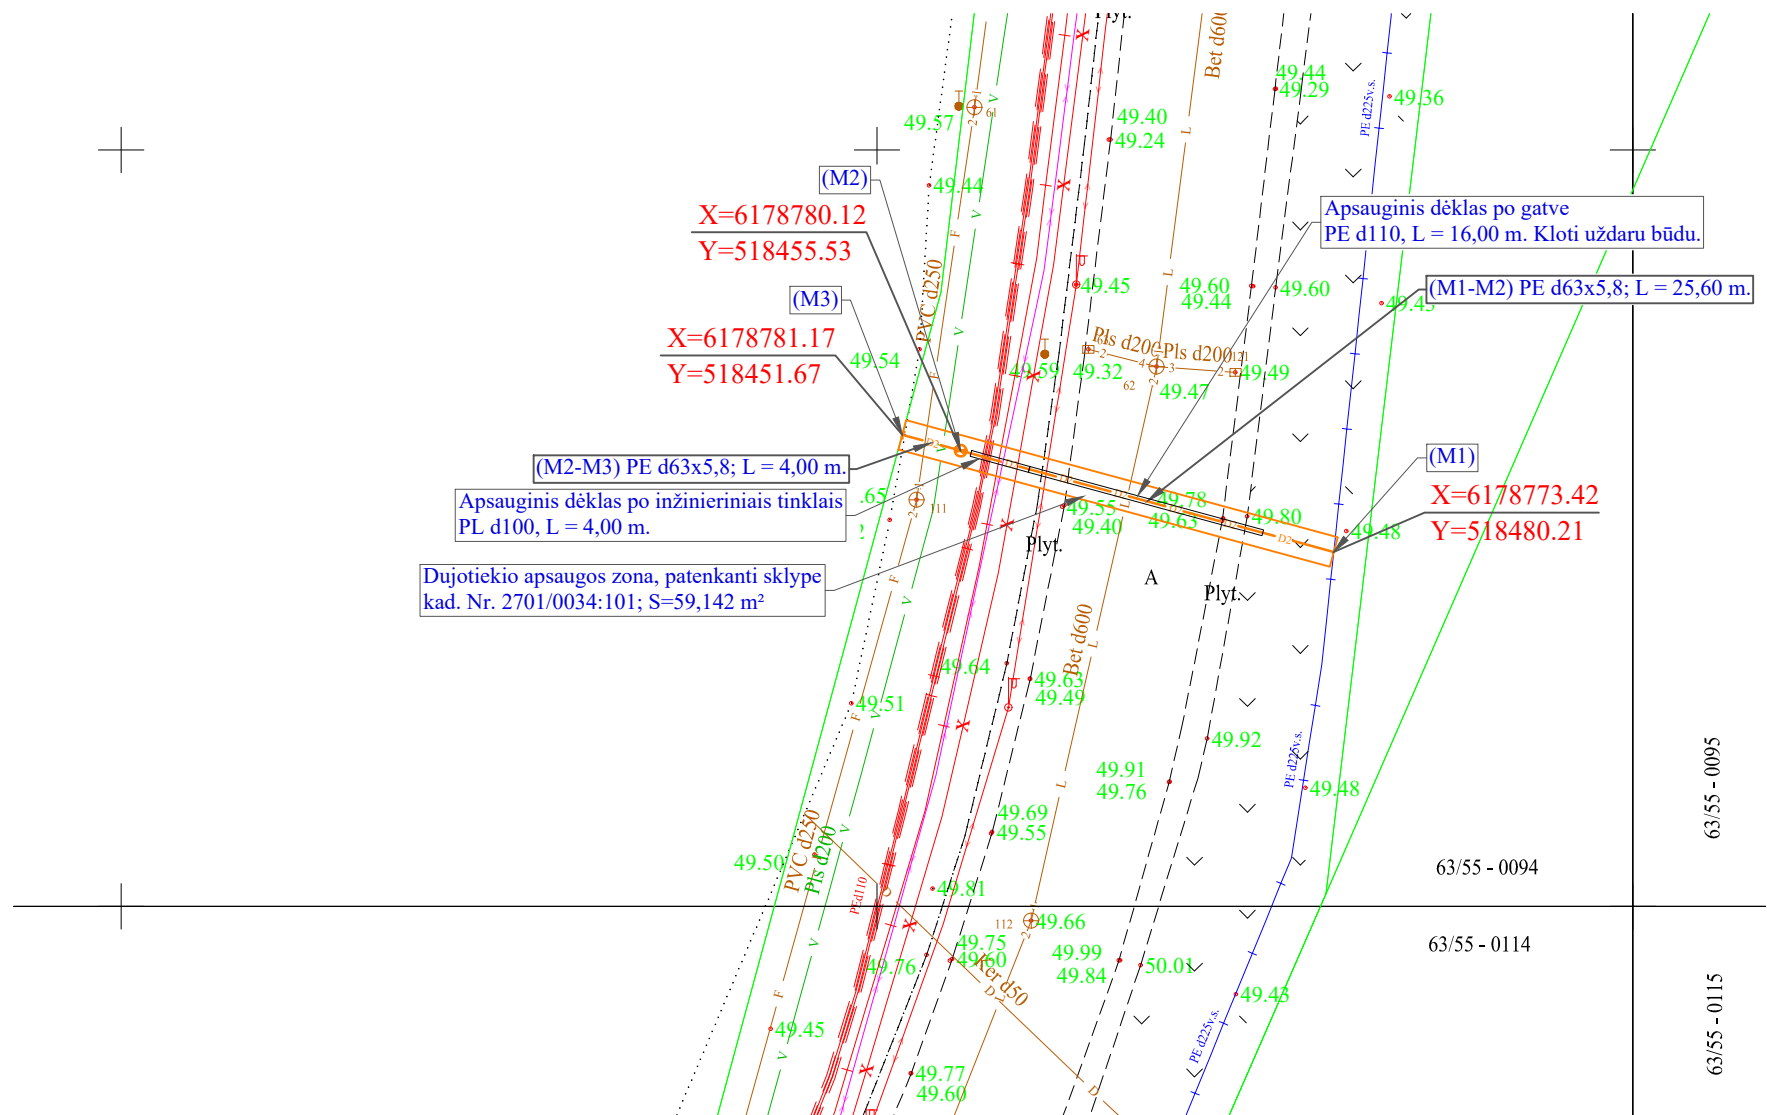


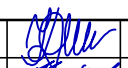

## SUTARTINIAI ŽYMĖJIMAI

- Projektuojamo dujotiekio apsaugos zona 1 m
- D2— Projektuojamas vidutinio slėgio dujotiekio įvadas
- Apsauginis dėklas

SUDERINTA:

Žemės sklypo kad. Nr. 2701/0034:101 savininkas (naudotojas):

Panevėžio miesto savivaldybė

Atestato Nr.					Vidutinio slėgio skirstomojo dujotiekio nuo esamo dujotiekio Bernatonių gatvėje, Bernatonių gatve iki sklypo ribos Pažalvaičių g. 1, Panevėžys, Panevėžio m. sav., įrengimo projektas		
6187					Genplanas su dujotiekio apsaugos zona M1:500 Investicinis Nr. D2A5024085	Laida	
39104	PDA	D. Kuodienė		2021-07		0	
	Braižė	M. Kaušyla		2021-07			
LT	Užsakovas: <b>AB "Energijos skirstymo operatorius"</b>				21/788-TDP-LD-1	Lapas	Lapų
						1	1