

Planuojama teritorija



61/8800.00
523150.00

TERITORIJOS PLANAS

M 1:500

Priklausomybė:
Rasa Klimavičienė,
Paulina Gasiūnaitė,
Lietuvos Respublika
(nuosavybės teisė 0,1391 ha)
Kad. Nr. 2701/0012:215

6178800.00
523250.00

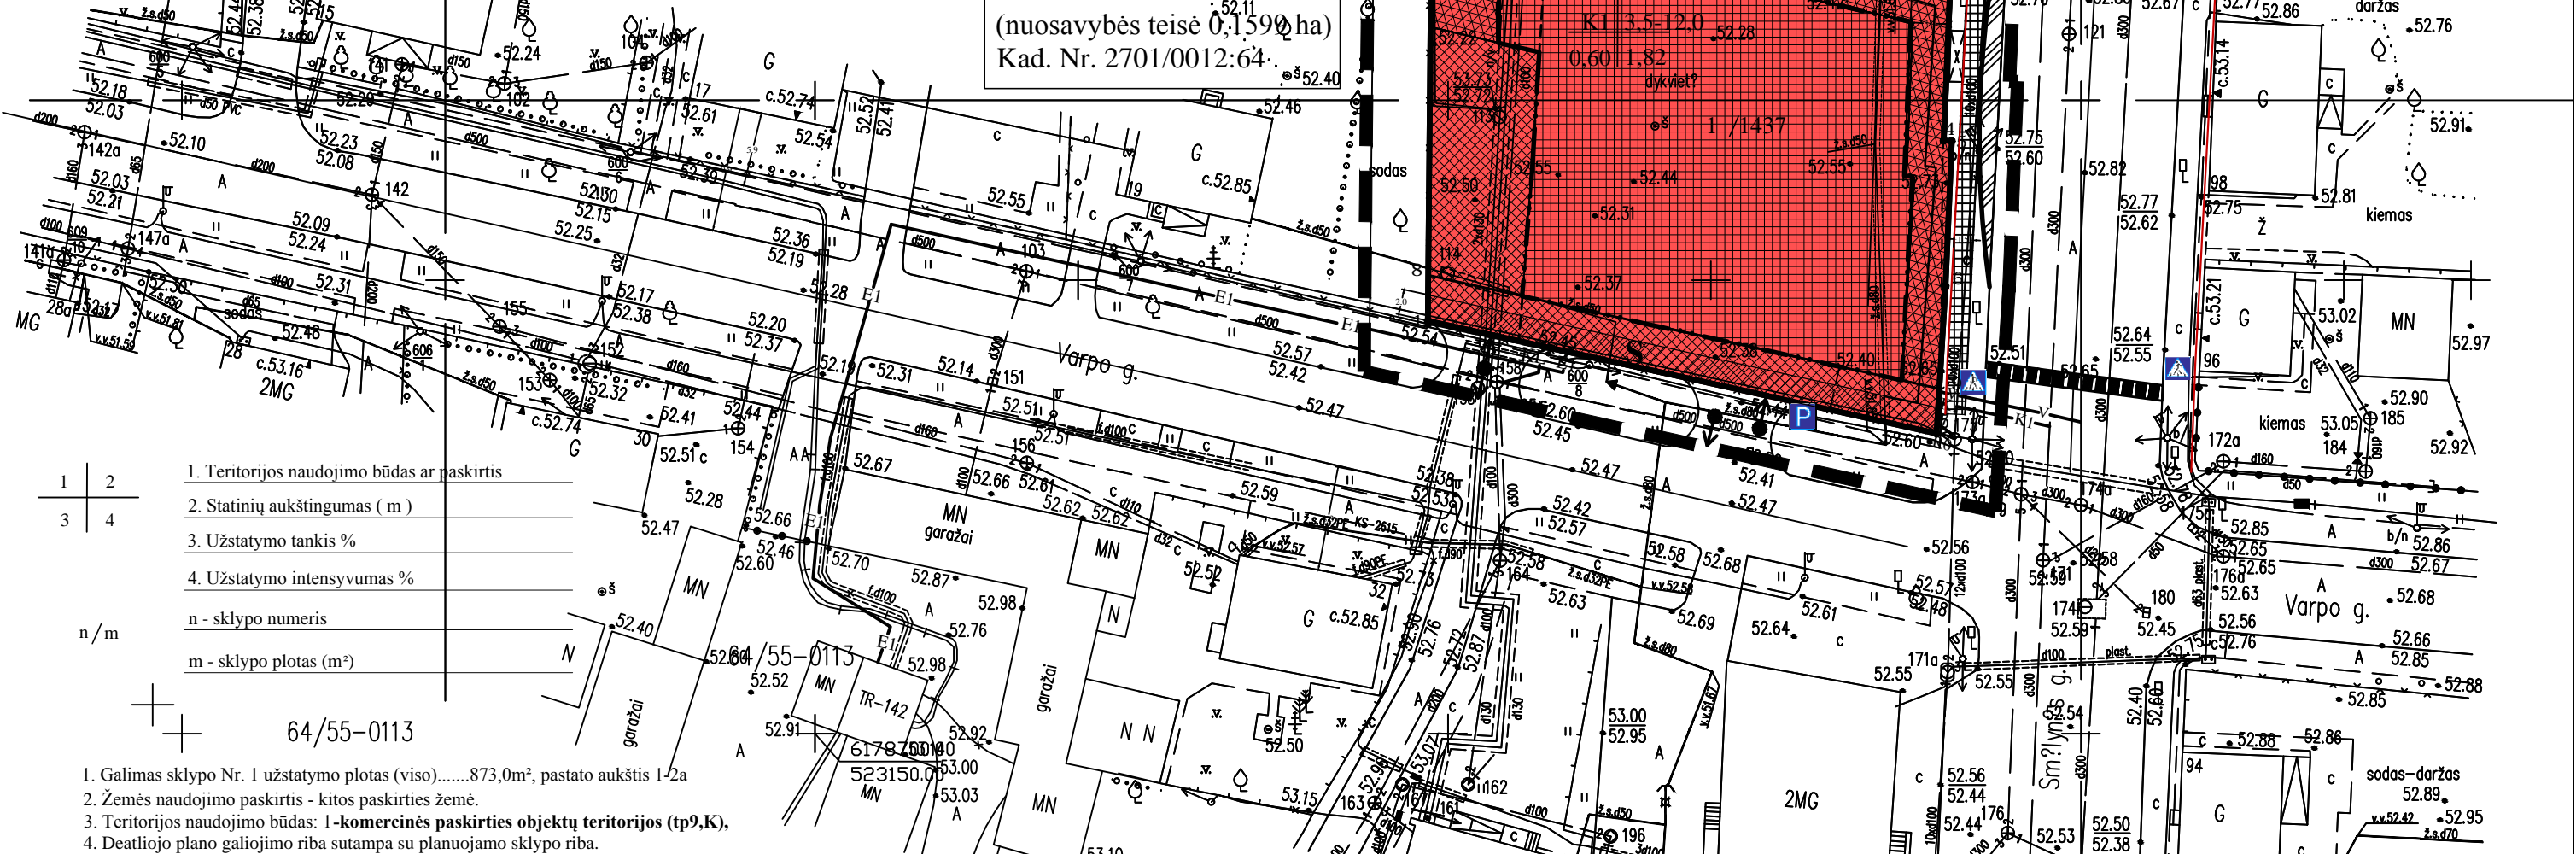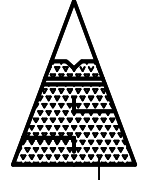

Priklausomybė:
Anelė Šarkienė
(nuosavybės teisė 0,1590 ha)
Kad. Nr. 2701/0012:64

1	2	1. Teritorijos naudojimo būdas ar paskirtis
3	4	2. Statinių aukštingumas (m)
		3. Užstatymo tankis %
		4. Užstatymo intensyvumas %
n	m	n - sklypo numeris
		m - sklypo plotas (m ²)

64/55-0113

- Galimas sklypo Nr. 1 užstatymo plotas (viso).....873,0m², pastato aukštis 1-2a
- Žemės naudojimo paskirtis - kitos paskirties žemė.
- Teritorijos naudojimo būdas: 1-komercinės paskirties objektų teritorijos (tp9,K).
- Deatliojo plano galiojimo riba sutampa su planuojamo sklypo riba.

SUTARTINIAI ŽYMĖJIMAI :

	DETALIOJO PLANO GALIOJIMO RIBOS
	PROJEKTUOJAMŲ SKLYPŲ RIBOS
	EISMO KRYPTIS (įvažiavimas-išvažiavimas)
	GRETIMŲ SKLYPŲ RIBOS
	ĮVAŽIAVIMO-IŠVAŽIAVIMO VARTAI
	GALIMO UŽSTATYMO SKLYPE VIETOS
	STATYBOS LINIJA
	GATVIŲ RAUDONOSIO LINIJOS
	KOMERCINĖS PASKIRTIES OBJEKTŲ TER-JA K1
	INŽINERINIŲ TINKLŲ KORIDORIAI
	SKIRTINGŲ NAUDOJIMO REŽIMŲ RIBA
	APŽELDINIMO TERITORIJOS (348 m ²)
	IRENGIAMOS PĖSČIŲJŲ PERĖJOS
	IRENGIAMA ĮVAŽA AUTOBUSŲ STOTELĖJE
	SERVITUTO ZONA

—KI—	PLANUOJAMAS LIETAUS NUOTEKŲ PRIVEDIMAS
—EI—	PLANUOJAMAS ELEKTROS TINKLO PRIJUNGIMAS
—VI—	PLANUOJAMAS VANDENTIEKIO TINKLO PRIVEDIMAS
—KI—	PLANUOJAMAS BUITINIŲ NUOTEKŲ TINKLO PRIVEDIMAS
—RO—	PLANUOJAMAS RYŠIŲ TINKLO PRIVEDIMAS
—DI—	PLANUOJAMAS DUJOTIEKIO TINKLO PRIVEDIMAS
====	NUMATOMAS REKONSTRUOTI (IŠKELTI) DUJOTIEKIO LINIJĄ SKLYPŲ KAMPŲ NUMERIAI
1•	NUMATOMA DUOTIEKIO IŠKĖLIMO VIETA

Koordinacių sistema valstybin? LKS-1994
Aukštis? sistema Baltijos

Licencija Nr.111TK-508 išduota 2003-11-20	UŽDAROJI AKCINĖ BENDROVĖ „GEODEZINIAI DARBAI“ Laisvės g. 7-1, Panevėžys, tel./faks. 58 18 75
Atliko R.Krasauskas	Parašas 2011 11
Užsakovas	Lidl UAB
OBJEKTAS	Teritorija Sm?lyn?s g. 75, Panevėžio m. TOPOGRAFIN? NUOTRAUKA M 1:500
	Lap? skaičius 1
	Lapo Nr. 1

Atestato Nr.	PANPROJEKTAS		
1650	Uždara akcinė bendrovė Respublikos 38, Panevėžys, Tel./faks.: 58 18 75		
26450	PV	S. Šleivienė	2011 10
26557	PDV	S. Šleivienė	2011 10

Brėžinys:	DETALIOJO PLANO TERITORIJOS TVARKYMO REŽIMO PAGRINDINIAI SPRENDINIAI PAGRINDINIS BRĖŽINYS M1:500	Laida	0
Žymuo:	P/0926-DP-SP-01	Lapas	1
		Lapų	1

64/55-0114
Smėlynės g. 75, Panevėžys
DETALUSIS PLANAS
Sklypo kadastrinis Nr.2701/00012:120