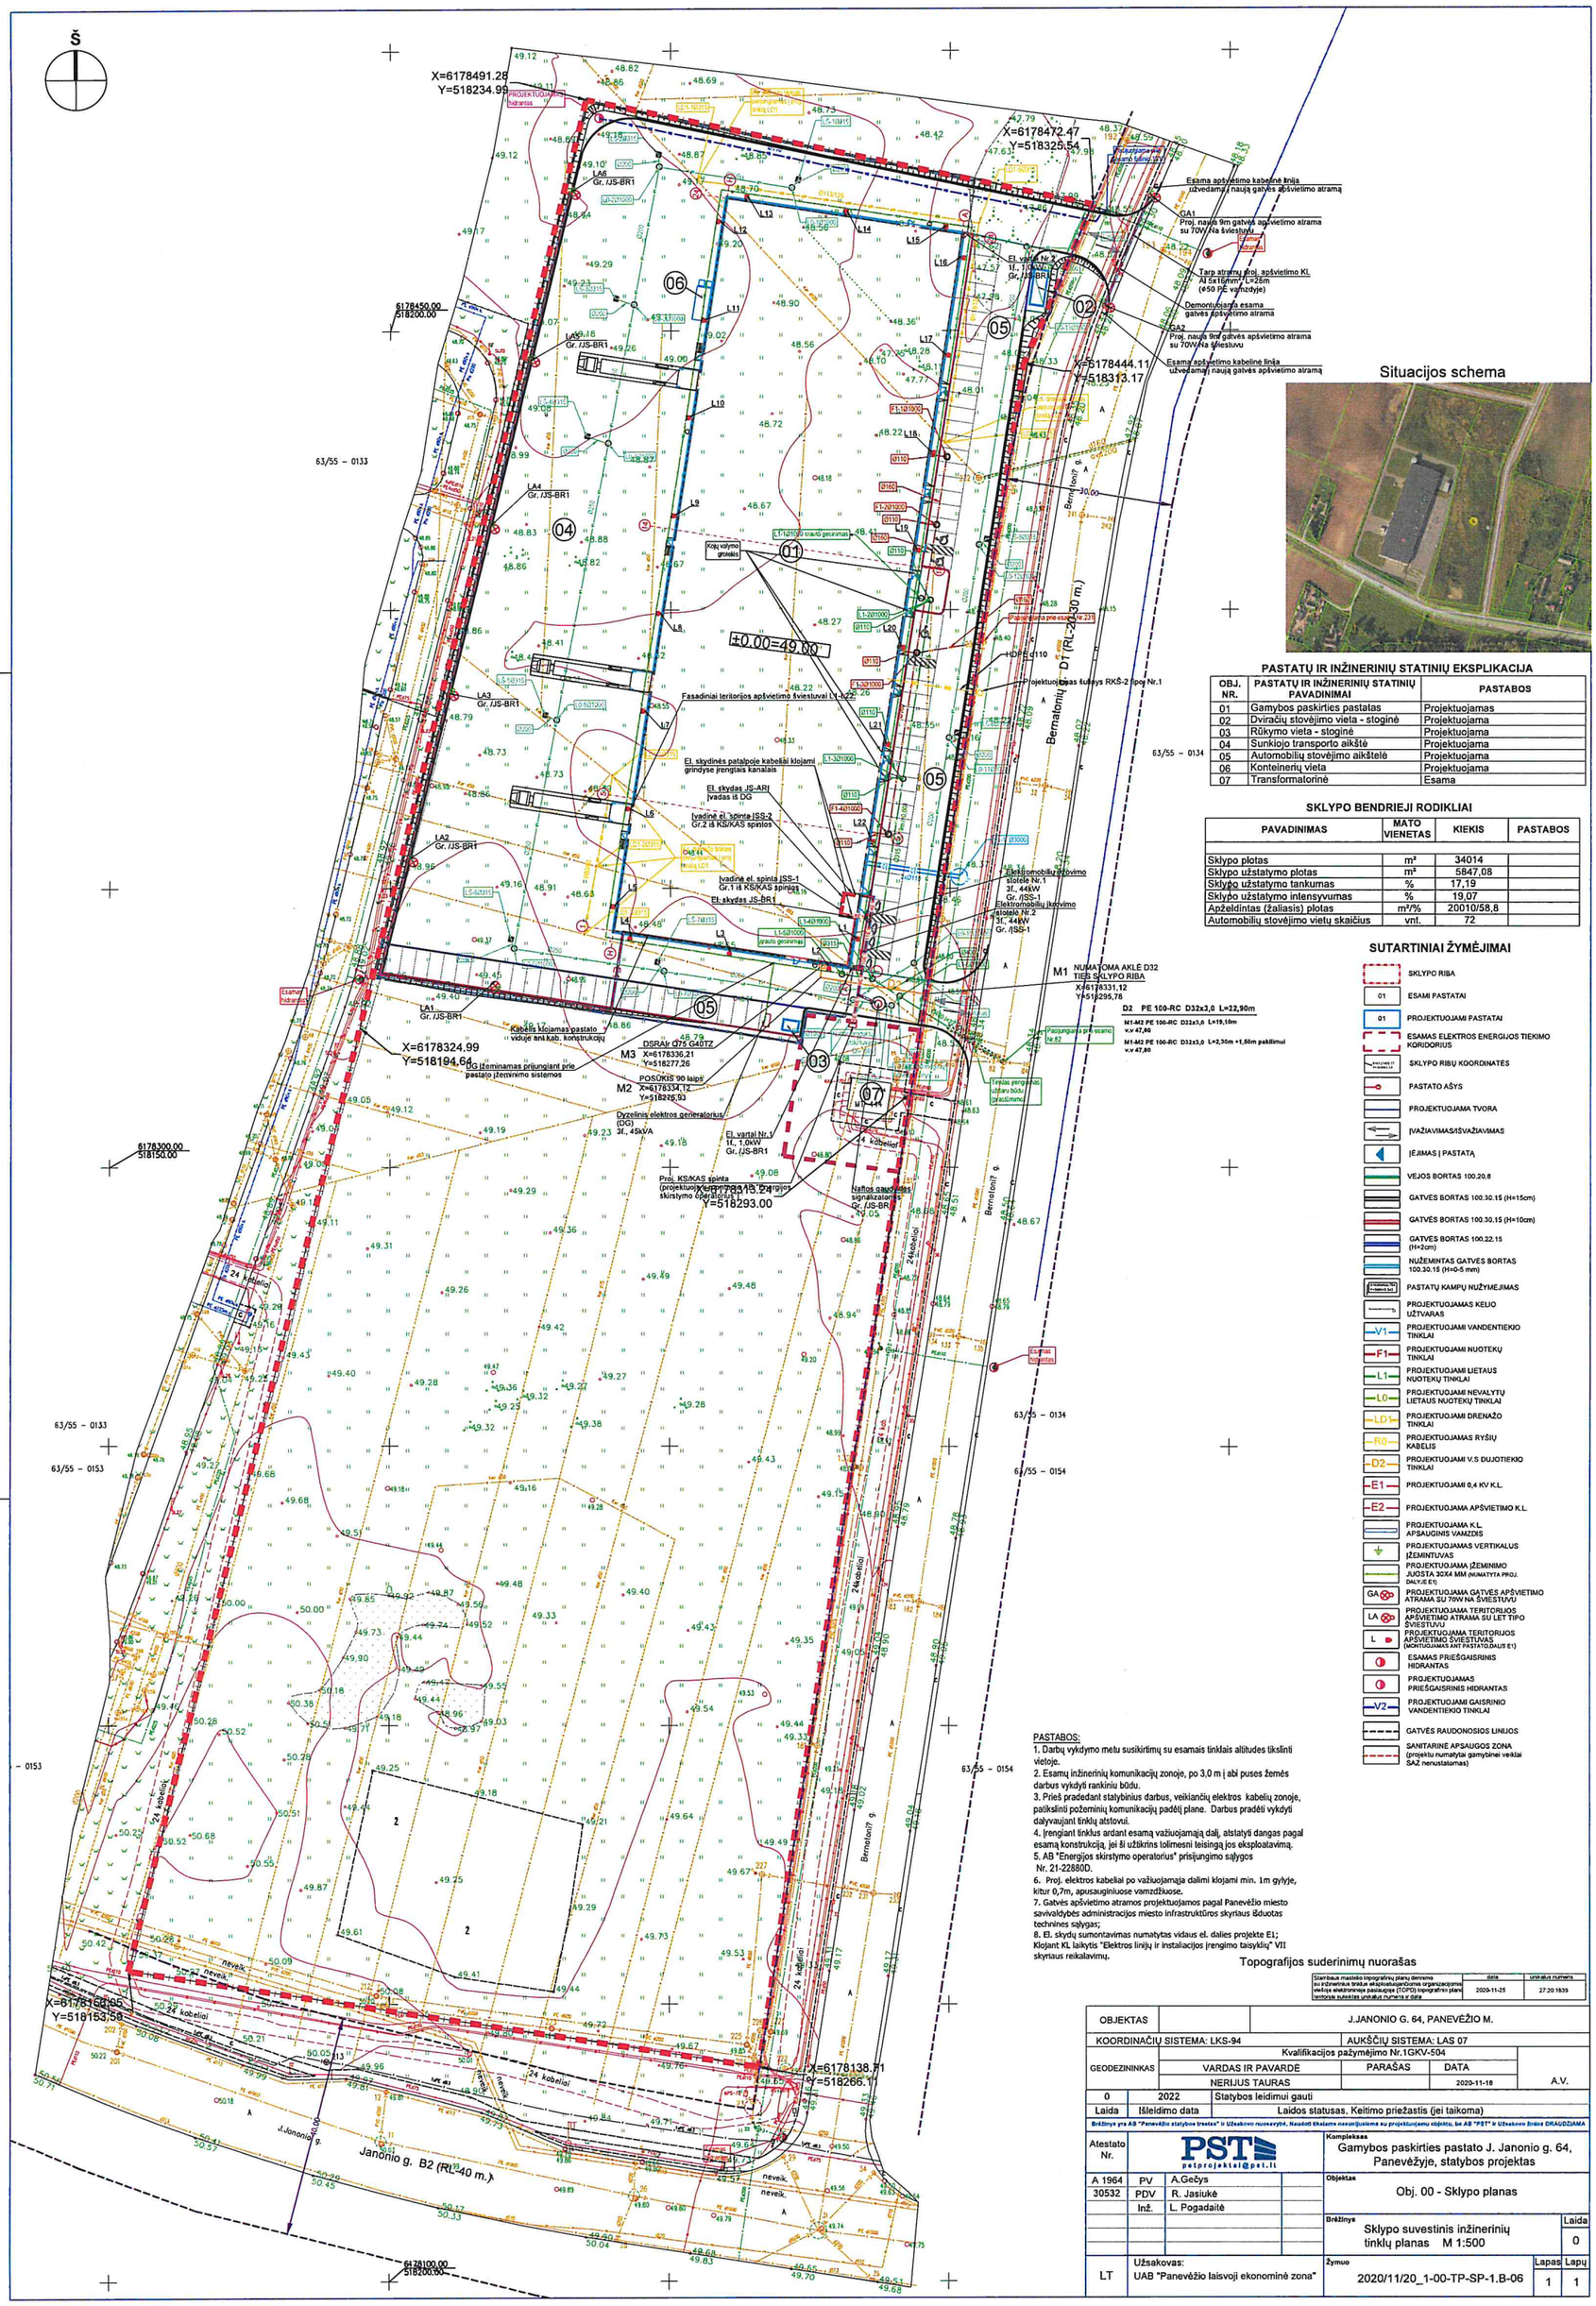

Situacijos schema

PASTATŲ IR INŽINERINIŲ STATINIŲ EKSPLIKACIJA

OBJ. NR.	PASTATŲ IR INŽINERINIŲ STATINIŲ PAVADINIMAI	PASTABOS
01	Gamybos paskirties pastatas	Projektuojamas
02	Dviračių stovėjimo vieta - stoginė	Projektuojama
03	Rūkymo vieta - stoginė	Projektuojama
04	Sunkiojo transporto aikštė	Projektuojama
05	Automobilių stovėjimo aikštelė	Projektuojama
06	Konteinerių vieta	Projektuojama
07	Transformatorinė	Esama

SKLYPO BENDRIEJI RODIKLIAI

PAVADINIMAS	MATO VIENETAS	KIEKIS	PASTABOS
Sklypo plotas	m²	34014	
Sklypo užstatymo plotas	m²	5847,08	
Sklypo užstatymo tankumas	%	17,19	
Sklypo užstatymo intensyvumas	%	19,07	
Apželdintas (žaliasis) plotas	m²/%	20010/58,8	
Automobilių stovėjimo vietų skaičius	vnt.	72	

SUTARTINIAI ŽYMĖJIMAI

- SKLYPO RIBA
- 01 ESAMI PASTATAI
- 01 PROJEKTUOJAMI PASTATAI
- ESAMAS ELEKTROS ENERGIJOS TIEKIMO KORIDORIUS
- SKLYPO RIBŲ KOORDINATĖS
- PASTATO AŠYS
- PROJEKTUOJAMA TVORA
- ĮVAŽIAVIMAS/IŠVAŽIAVIMAS
- ĮĖJIMAS Į PASTATĄ
- VEJOS BORTAS 100.20.8
- GATVĖS BORTAS 100.30.15 (H=15cm)
- GATVĖS BORTAS 100.30.15 (H=10cm)
- GATVĖS BORTAS 100.22.15 (H=2cm)
- NUŽEMINTAS GATVĖS BORTAS 100.30.15 (H=0-5 mm)
- PASTATŲ KAMPŲ NUŽYMĖJIMAS
- PROJEKTUOJAMAS KELIO UŽTVARAS
- V1 PROJEKTUOJAMI VANDENTIEKIO TINKLAI
- F1 PROJEKTUOJAMI NUOTEKŲ TINKLAI
- L1 PROJEKTUOJAMI LIETAUS NUOTEKŲ TINKLAI
- L0 PROJEKTUOJAMI NEVALYTŲ LIETAUS NUOTEKŲ TINKLAI
- LD1 PROJEKTUOJAMI DRENAŽO TINKLAI
- R0 PROJEKTUOJAMAS RYŠIŲ KABELIS
- D2 PROJEKTUOJAMI V.S DUJOTIEKIO TINKLAI
- E1 PROJEKTUOJAMI 0,4 KV K.L.
- E2 PROJEKTUOJAMA APŠVIETIMO K.L.
- PROJEKTUOJAMA K.L. APSAUGINIS VAMZDIS
- PROJEKTUOJAMAS VERTIKALUS ĮŽEMINTUVAS
- PROJEKTUOJAMA ĮŽEMINIMO JUOSTA 30X4 MM (NUMATYTA PROJ. DALYJE E1)
- GA PROJEKTUOJAMA GATVĖS APŠVIETIMO ATRAMA SU 70W NA ŠVIESTUVU
- LA PROJEKTUOJAMA TERITORIJOS APŠVIETIMO ATRAMA SU LET TIPO ŠVIESTUVU
- L PROJEKTUOJAMA TERITORIJOS APŠVIETIMO ŠVIESTUVAS (MONTUOJAMAS ANT PASTATO.ĎAUS E1)
- ESAMAS PRIEŠGAISRINIS HIDRANTAS
- PROJEKTUOJAMAS PRIEŠGAISRINIS HIDRANTAS
- V2 PROJEKTUOJAMI GAISRINIO VANDENTIEKIO TINKLAI
- GATVĖS RAUDONOSIOS LINIJOS
- SANITARINE APSAUGOS ZONA (projektu numatytai gamybinei veiklai SAZ nenustatomas)

PASTABOS:

1. Darbų vykdymo metu susikirtimų su esamais tinklais atlitudes tikslinti vietoje.
2. Esamų inžinerinių komunikacijų zonoje, po 3,0 m į abi puses žemės darbus vykdyti rankiniu būdu.
3. Prieš pradedant statybinius darbus, veikiančių elektros kabelių zonoje, patikslinti požeminių komunikacijų padėtį plane. Darbus pradėti vykdyti dalyvaujant tinklų atstovui.
4. Įrengiant tinklus ardant esamą važiuojamąją dalį, atstatyti dangas pagal esamą konstrukciją, jei ši užtikrins tolimesni teisingą jos eksploatavimą.
5. AB "Energijos skirstymo operatorius" prisijungimo sąlygos Nr. 21-22880D.
6. Proj. elektros kabeliai po važiuojamąja dalimi klojami min. 1m gylyje, kitur 0,7m, apsauginiuose vamzdžiuose.
7. Gatvės apšvietimo atramos projektuojamos pagal Panevėžio miesto savivaldybės administracijos miesto infrastruktūros skyriaus išduotas technines sąlygas;
8. El. skydų sumontavimas numatytas vidaus el. dalies projekte E1; Klojant KL laikytis "Elektros linijų ir instaliacijos įrengimo taisyklių" VII skyriaus reikalavimų.

Topografijos suderinimų nuorašas

	data	unikalus numeris
Šiam bauo mastelio topografinių planų derinimo su inžinerinius tinklus eksploatuojančiomis organizacijomis viešoje elektroninėje paslaugoje (TOPO) topografinio plano teritorijai suteiktas unikalus numeris ir data	2020-11-25	27:20:1639

OBJEKTAS		J.JANONIO G. 64, PANEVĖŽIO M.	
KOORDINAČIŲ SISTEMA: LKS-94		AUKŠČIŲ SISTEMA: LAS 07	
GEODEZININKAS	Kvalifikacijos pažymėjimo Nr.1GKV-504		
	VARDAS IR PAVARDĖ	PARAŠAS	DATA
	NERIJUS TAURAS		2020-11-18
0	2022	Statybos leidimui gauti	A.V.
Laida	Išleidimo data	Laidos statusas. Keitimo priežastis (jei taikoma)	

Brėžinys yra AB "Panevėžio statybos trestas" ir Užsakovo nuosavybė. Naudoti tikslams nesutinkamiems su projektuojamu objektu, be AB "PST" ir Užsakovo žinios DRAUDŽIAMA

Atestato Nr.	PST petprojektai@pst.lt		Kompleksas: Gamybos paskirties pastato J. Janonio g. 64, Panevėžyje, statybos projektas
A 1964	PV	A.Gečys	Objektas: Obj. 00 - Sklypo planas
30532	PDV	R. Jasiukė	
	Inž.	L. Pogadaitė	Brėžinys: Sklypo suvestinis inžinerinių tinklų planas M 1:500 — Laida 0
LT	Užsakovas: UAB "Panevėžio laisvoji ekonominė zona"		Žymuo: 2020/11/20_1-00-TP-SP-1.B-06 — Lapas 1 — Lapų 1