

# ŽEMĖS SKLYPŲ IŠDĖSTYMO SCHEMA




Parengė: Vyr. žemėtvarkos specialistė J. Marcinkevičiūtė

SUTARTINIAI ŽENKLAI

suformuoti žemės sklypai neatlygintai

*J. Marcinkevičiūtė* 2012-09-27

# ŽEMĖS SKLYPO IŠDĖSTYMO SCHEMA

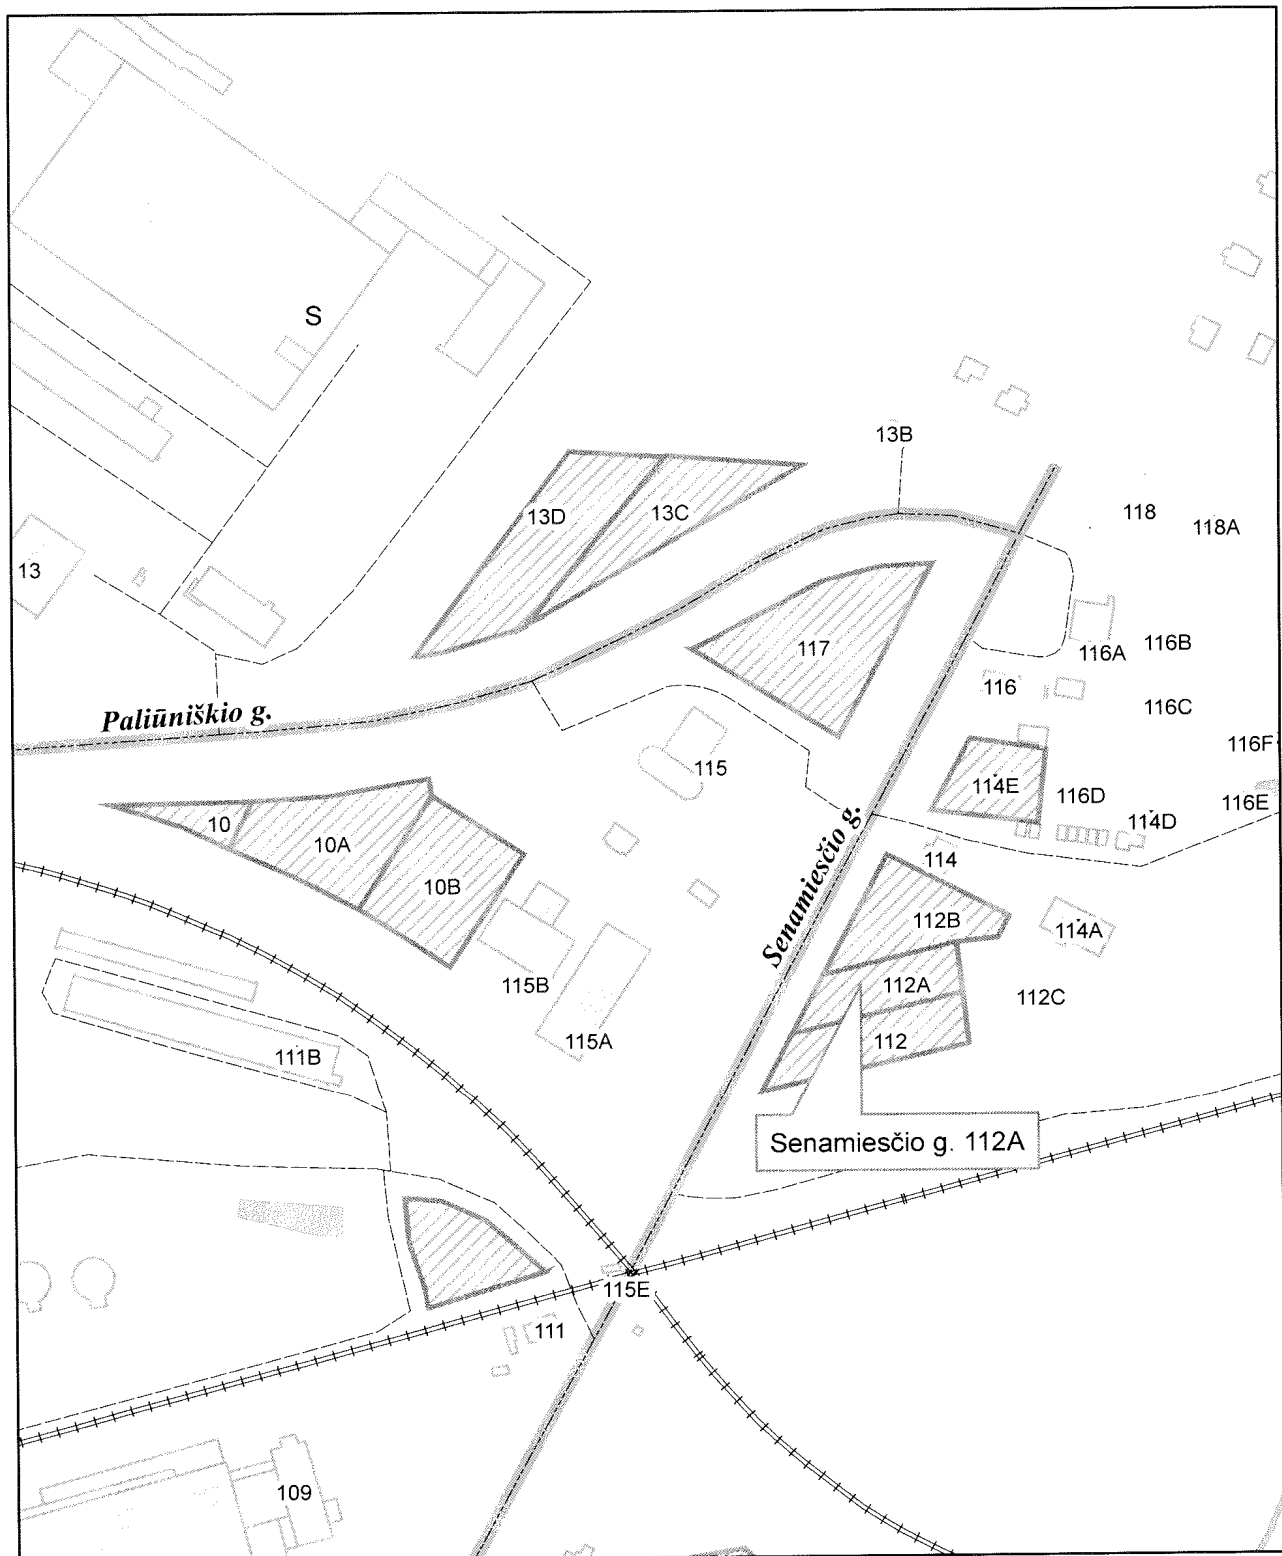


Parengė: Vyr. žemėtvarkos specialistė J. Marcinkevičiūtė

SUTARTINIAI ŽENKLAI

suformuoti žemės sklypai neatlygintinai

*J. Marcinkevičiūtė* 2012-09-27

# ŽEMĖS SKLYPO IŠDĖSTYMO SCHEMA

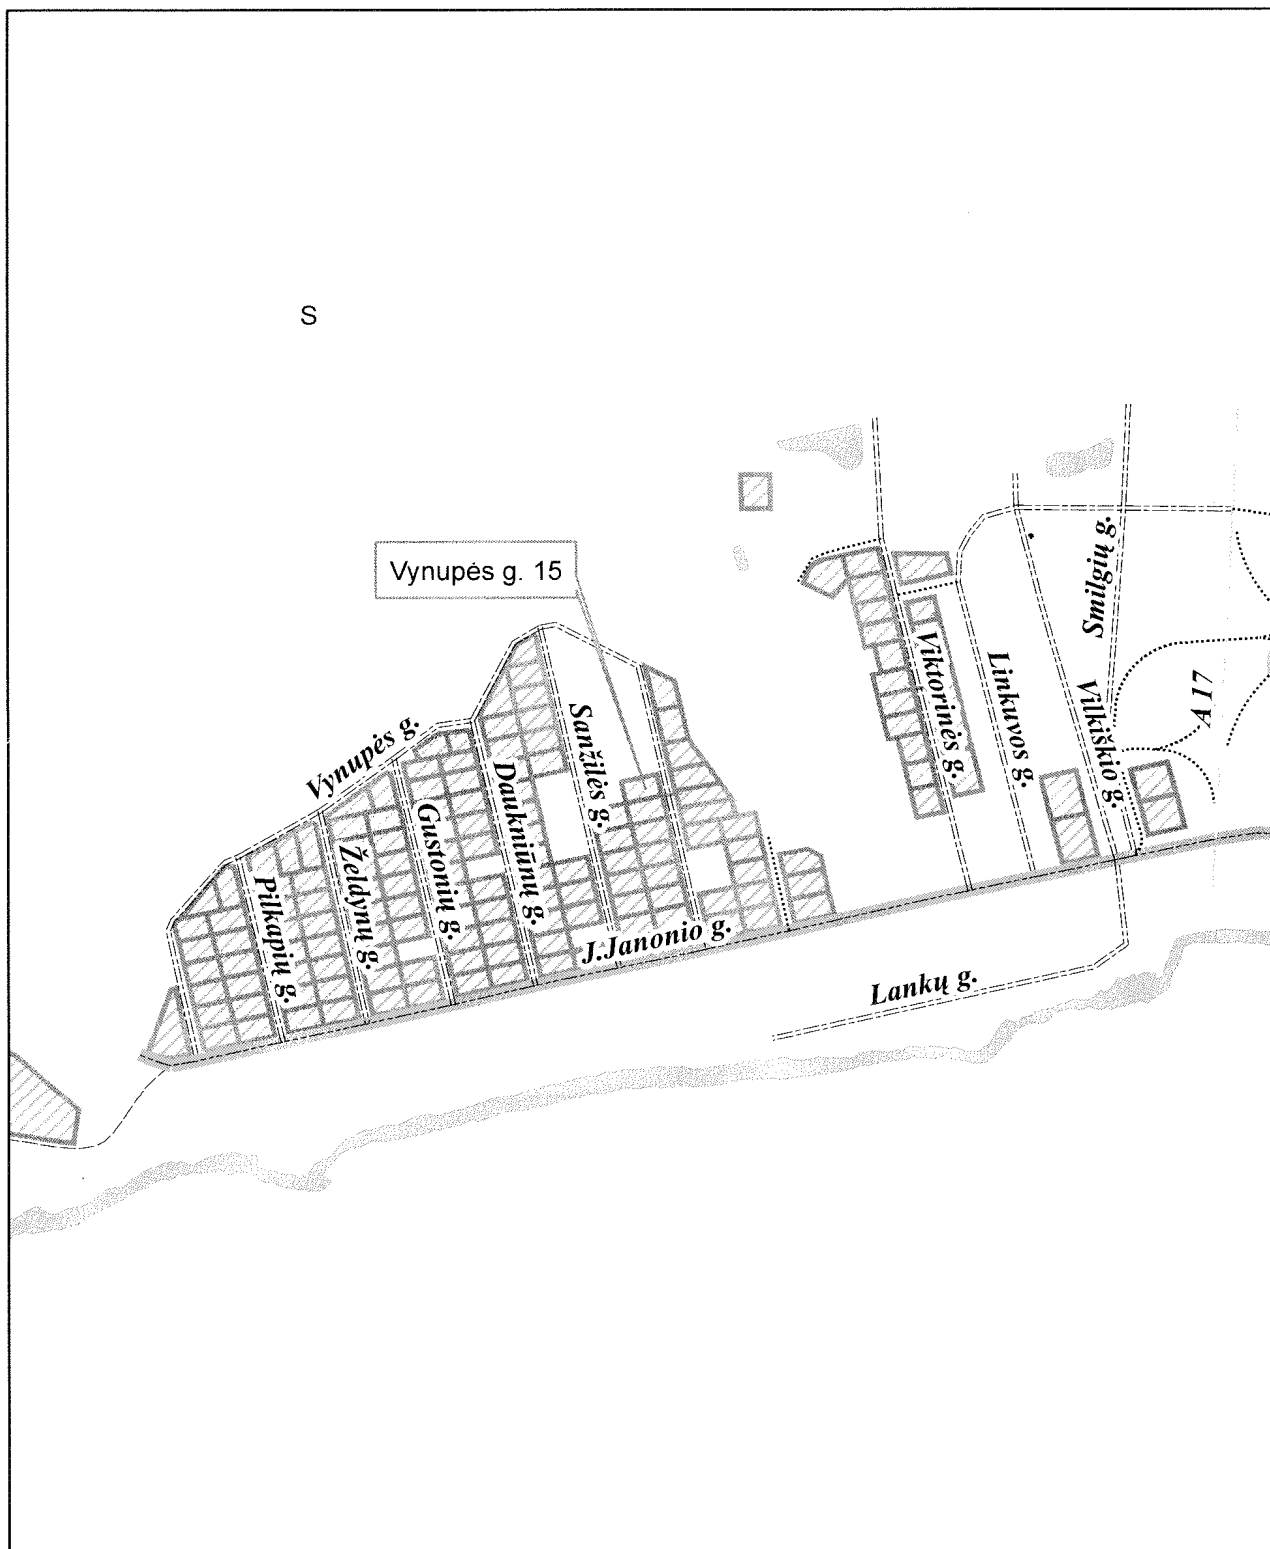

Parengė: Vyr. žemėtvarkos specialistė J. Marcinkevičiūtė

SUTARTINIAI ŽENKLAI

suformuoti žemės sklypai neatlygintinai

*J. Marcinkevičiūtė* 2012-09-27