

Valstybės įmonės Registrų centro Panevėžio filialas

**NEKILNOJAMOJO DAIKTO
KADASTRINIŲ MATAVIMŲ BYLA**

Tomas: **1**

Nekilnojamojo turto objektas: **Patalpa (butas)**

Bylos Nr.:

Registro Nr.: **44/1459802 (Patalpos/butai)**

Adresas: **Panevėžio m. sav. Panevėžio m. Staniūnų g. 72C-301B**

Lapų skaičius: **5**

Patalpos (buto) kadastro duomenys

Adresas Panevėžio m. sav. Panevėžio m. Staniūnų g. 72C-301B

Unikalus Nr. 4400-2233-8672:9296

Pavadinimas Butas

Pažymėjimas plane 301B

Paskirtis Gyvenamoji(gyvenamųjų patalpų)

Kad. duomenų nustatymo 2011-10-27

Aprašymas Su bendro naudojimo patalpomis pažymėtomis: a-312(132/1000 iš 28.31kv.m.), a-317(132/1000 iš 7.07kv.m.)=4.68kv.m
301-1(1/2 iš 2.96kv.m.)=1.48kv.m., 301-2(1/2 iš 1.13kv.m.)=0.57kv.m.
Bendro naudojimo patalpų plotas 6.73kv.m.

Patalpos (buto) kadastro duomenys

Aukštas:	3	Šildymas:	Centrinis šildym. iš centr.
Kambarių skaičius:	1	Vandentiekis:	Komunalinis vandentiekis
Bendras plotas: kv. m	18,07	Nuotekų šalinimas:	Komunalinis nuotekų
Gyvenamasis plotas: kv.	18,07	Dujos:	Gamtinės
Rūšys:	Nėra	Viryklė:	Dujinė
Baigtumo procentas: %	100	Vonios kambarys:	Yra
Karštas vanduo:	Yra		

Pastato, kuriame yra butas (patalpa), duomenys

Pažymėjimas plane 1A5p

Pavadinimas Gyvenamas namas

Unikalus Nr. 2798-0005-8018

Paskirtis Gyvenamoji (iv. soc. grupių)

Statybos pradžios metai:	1980	Rekonstravimo pradžios	
Statybos pabaigos metai:	1980	Rekonstravimo pabaigos	
Baigtumo procentas: %	100	Aukštų skaičius:	5
Koordinatė X:	6175744	Tūris: kub. m	9283
Koordinatė Y:	523826	Bendras plotas: kv. m	2587,17


Parengė Matininkė Orinta Vancevičiūtė



* 1 0 2 5 3 0 4 0 5 9 *



1025297084

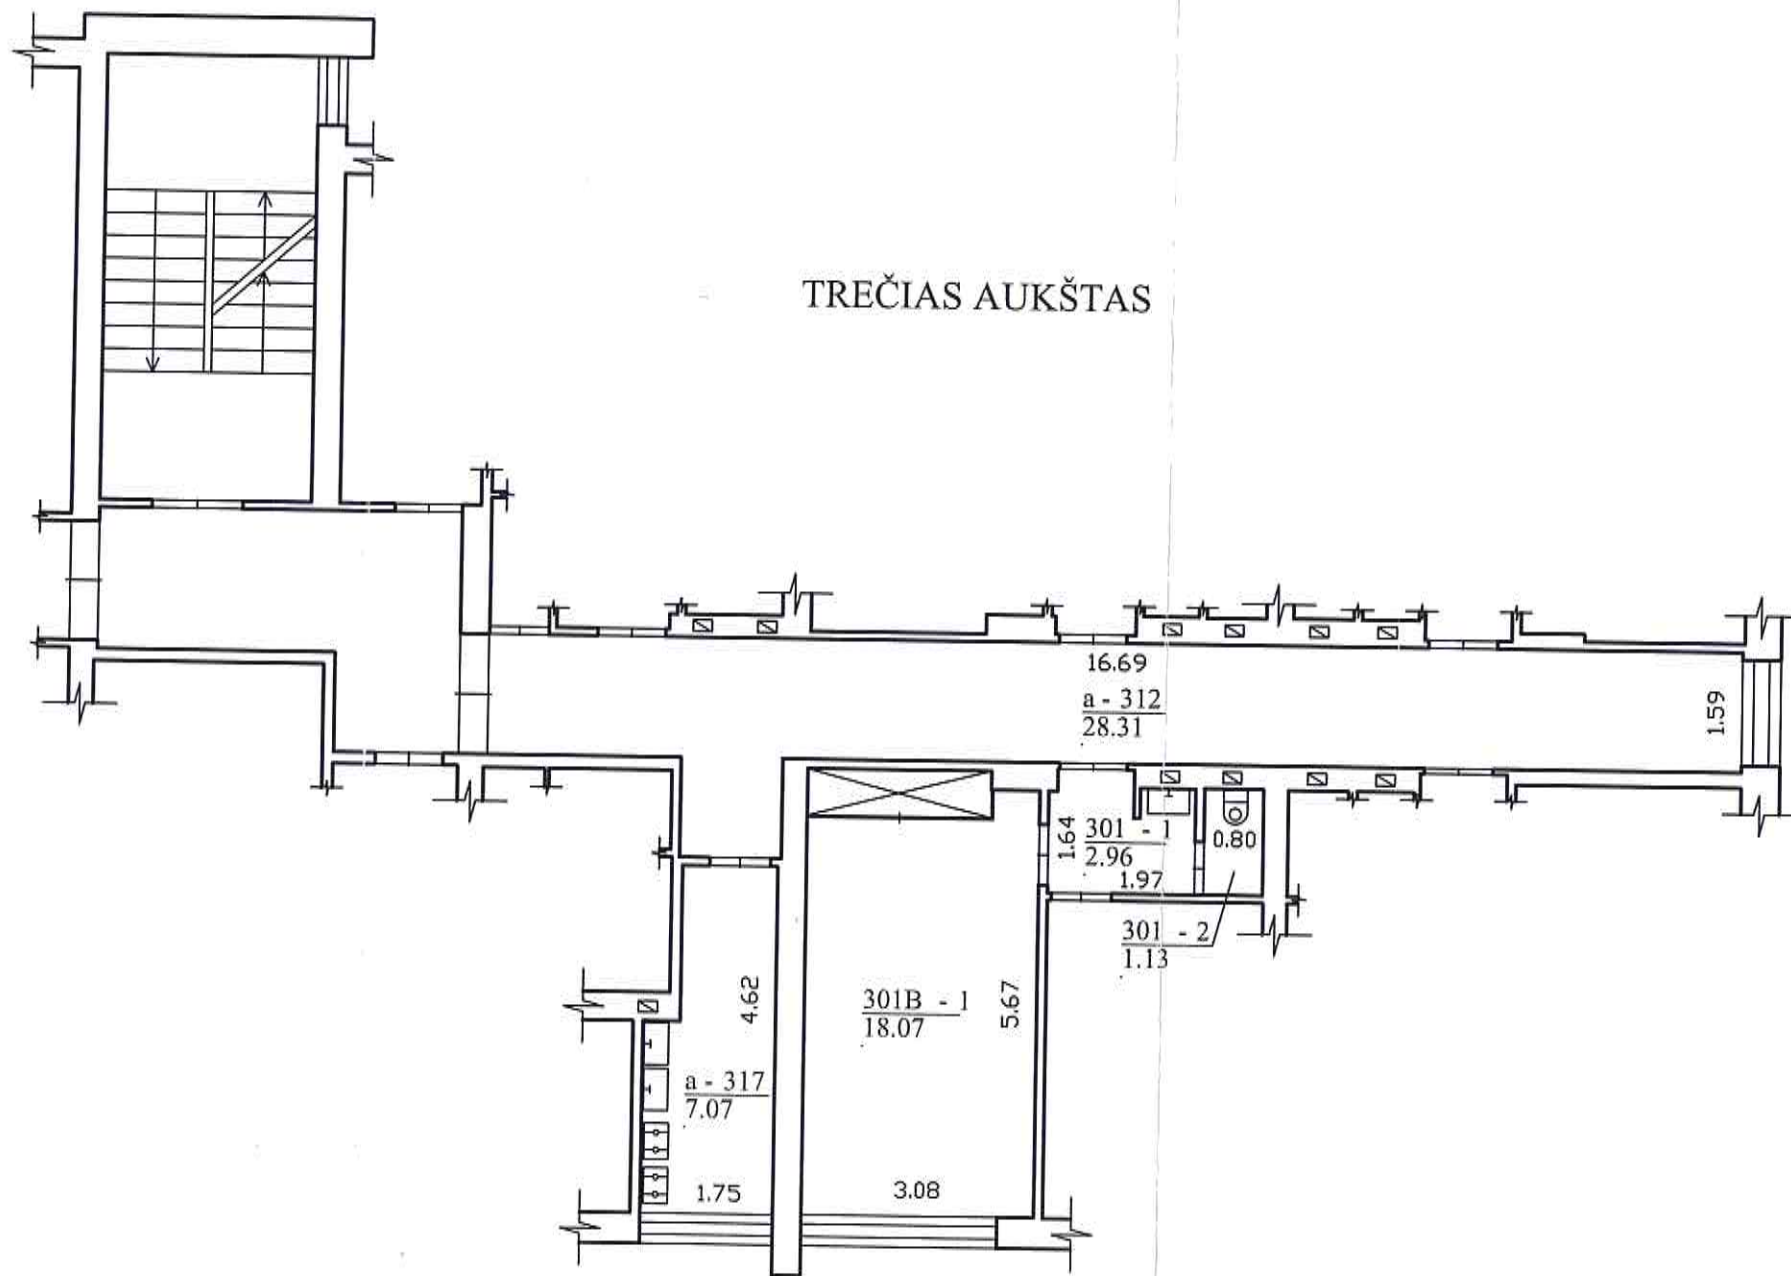

		Valstybės įmonės Registrų centro Panevėžio filialas	
REGISTRŲ CENTRAS		Licencijos Nr.G-734-(623), išduota 2008-08-27	
Pareigos	V., pavardė	Parašas	Data
matininkė	O.Vancevičiūtė		2011-10-27
Kvalif.pažymėj.	2M-M-676,2008-09-0		
Trečio aukšto planas		1:100	A.V.
Panevėžio m. sav. Panevėžio m. Staniūnų g. 72C-301B			
Sudarytas pagal 2011-10-27 kadastrinių matavimų duomenis		Pastato pažymėjimas plane 1A5p	



Patalpos (buto) vidaus plotų eksplikacija

Adresas Panevėžio m. sav. Panevėžio m. Staniūnų g. 72C-301B

Unikalus Nr. 4400-2233-8672.9296

Žymėjimas 301B

Pavadinimas Butas

Paskirtis Gyvenamoji(gyvenamųjų patalpų)

Matavimų data 2011-10-27

Aukšto Nr.	Patalpos pažymėjimas plane		Patalpų pavadinimas	Gyvenamosios paskirties patalpų										Negyvenamosios paskirties patalpų	
	1 simbolis	2 simbolis		Bendras plotas m ²	Naudingas plotas m ²	Iš to skaičiaus				Garazų plotas m ²	Rusių (pusrusių) plotas m ²	Pagalbinis nenaudingas plotas m ²	Pagalbinis plotas m ²	Pagrindinis plotas m ²	Pagalbinis plotas m ²
1	2	3	4	5	6	7	8	9	10	11	12	13	14		
3	301B	1	Kambarys	18,07	18,07	18,07									
Iš viso patalpų (1 patalpos)				18,07	18,07	18,07									
3	301	1	Koridorius 1/2 iš 2,96 kv.m	1,48	1,48			1,48							
3	301	2	Tualetas 1/2 iš 1,13 kv.m	0,57	0,57			0,57							
Iš viso bendro naudojimo patalpų (2 patalpos)				2,05	2,05			2,05							

Parengė Matiminkė Orinta Vancevičiūtė




* 1 0 2 5 3 0 4 0 6 *

Bylos Nr.
Tomo Nr. **1**
Registro **44/1459802**

BYLOS TOMO VIDAUS APYRAŠAS

Eil. Nr.	Dokumento pavadinimas	Dokumento		Lapų skaič.	Bylos lapų numeriai	Pastabos
		Nr.	Data			
1	Statinio planas "TREČIAS AUKŠTAS"	1	2011-10-27	1	1	
2	Patalpos (buto) kadastro duomenys 1D FORMA	1	2011-10-27	1	2	
3	Patalpos (buto) įkainojimas (perkainojimas) 2D FORMA	1	2011-10-27	1	3	
4	Patalpos (buto) vidaus plotų eksplikacija 3 FORMA	1	2011-10-27	1	4	

Vidaus apyrašo lapų **4**

Matininkė Orinta Vancevičiūtė

