SITUACIJOS SCHEMA

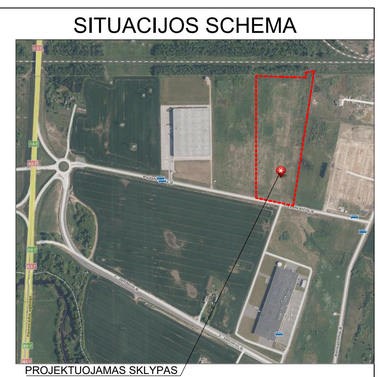

PROJEKTUOJAMAS SKLYPAS

EKSPLIKACIJA

1. PROJEKTUOJAMAS GAMYBINĖS PASKIRTIES PASTATAS
2. PROJEKTUOJAMA AUTOMOBILIŲ STOVĖJIMO AIKŠTELĖ
3. SUNKIOJO TRANSPORTO MANEVRAVIMO AIKŠTELĖ

SUTARTINIAI PAŽYMĖJIMAI

- SKLYPO RIBA
- GRETIMŲ SKLYPŲ RIBOS
- PROJEKTUOJAMAS PASTATAS
- ĮĖJIMAS Į PROJEKTUOJAMĄ PASTATĄ
- ĮVAŽIAVIMAS Į SKLYPĄ
- TVORA
- I ETAPAS — STATYBOS ETAPAI
- PERSPEKTYVINIS UŽSTATYMAS
- V1 — PROJEKTUOJAMI VANDENTIEKIO TINKLAI
- F1 — PROJEKTUOJAMI BUITINIŲ NUOTEKŲ TINKLAI
- LG1 — GALIMAI UŽTERŠTŲ LIETAUS NUOTEKŲ TINKLAI
- LD1 — PROJEKTUOJAMI DRENAŽO TINKLAI
- L1 — PROJEKTUOJAMI LIETAUS NUOTEKŲ TINKLAI
- DEMONTUOJAMI DRENAŽO TINKLAI
- 2E1 — 0.4kV ELEKTROS KL.
- 2E4 — KITU PROJEKTU PROJEKTUOJAMI 10 kV ELEKTROS TINKLAI
- R0 — PROJEKTUOJAMI RYŠIŲ TINKLAI
- D2 — PROJEKTUOJAMI DUJOTEKIO TINKLAI

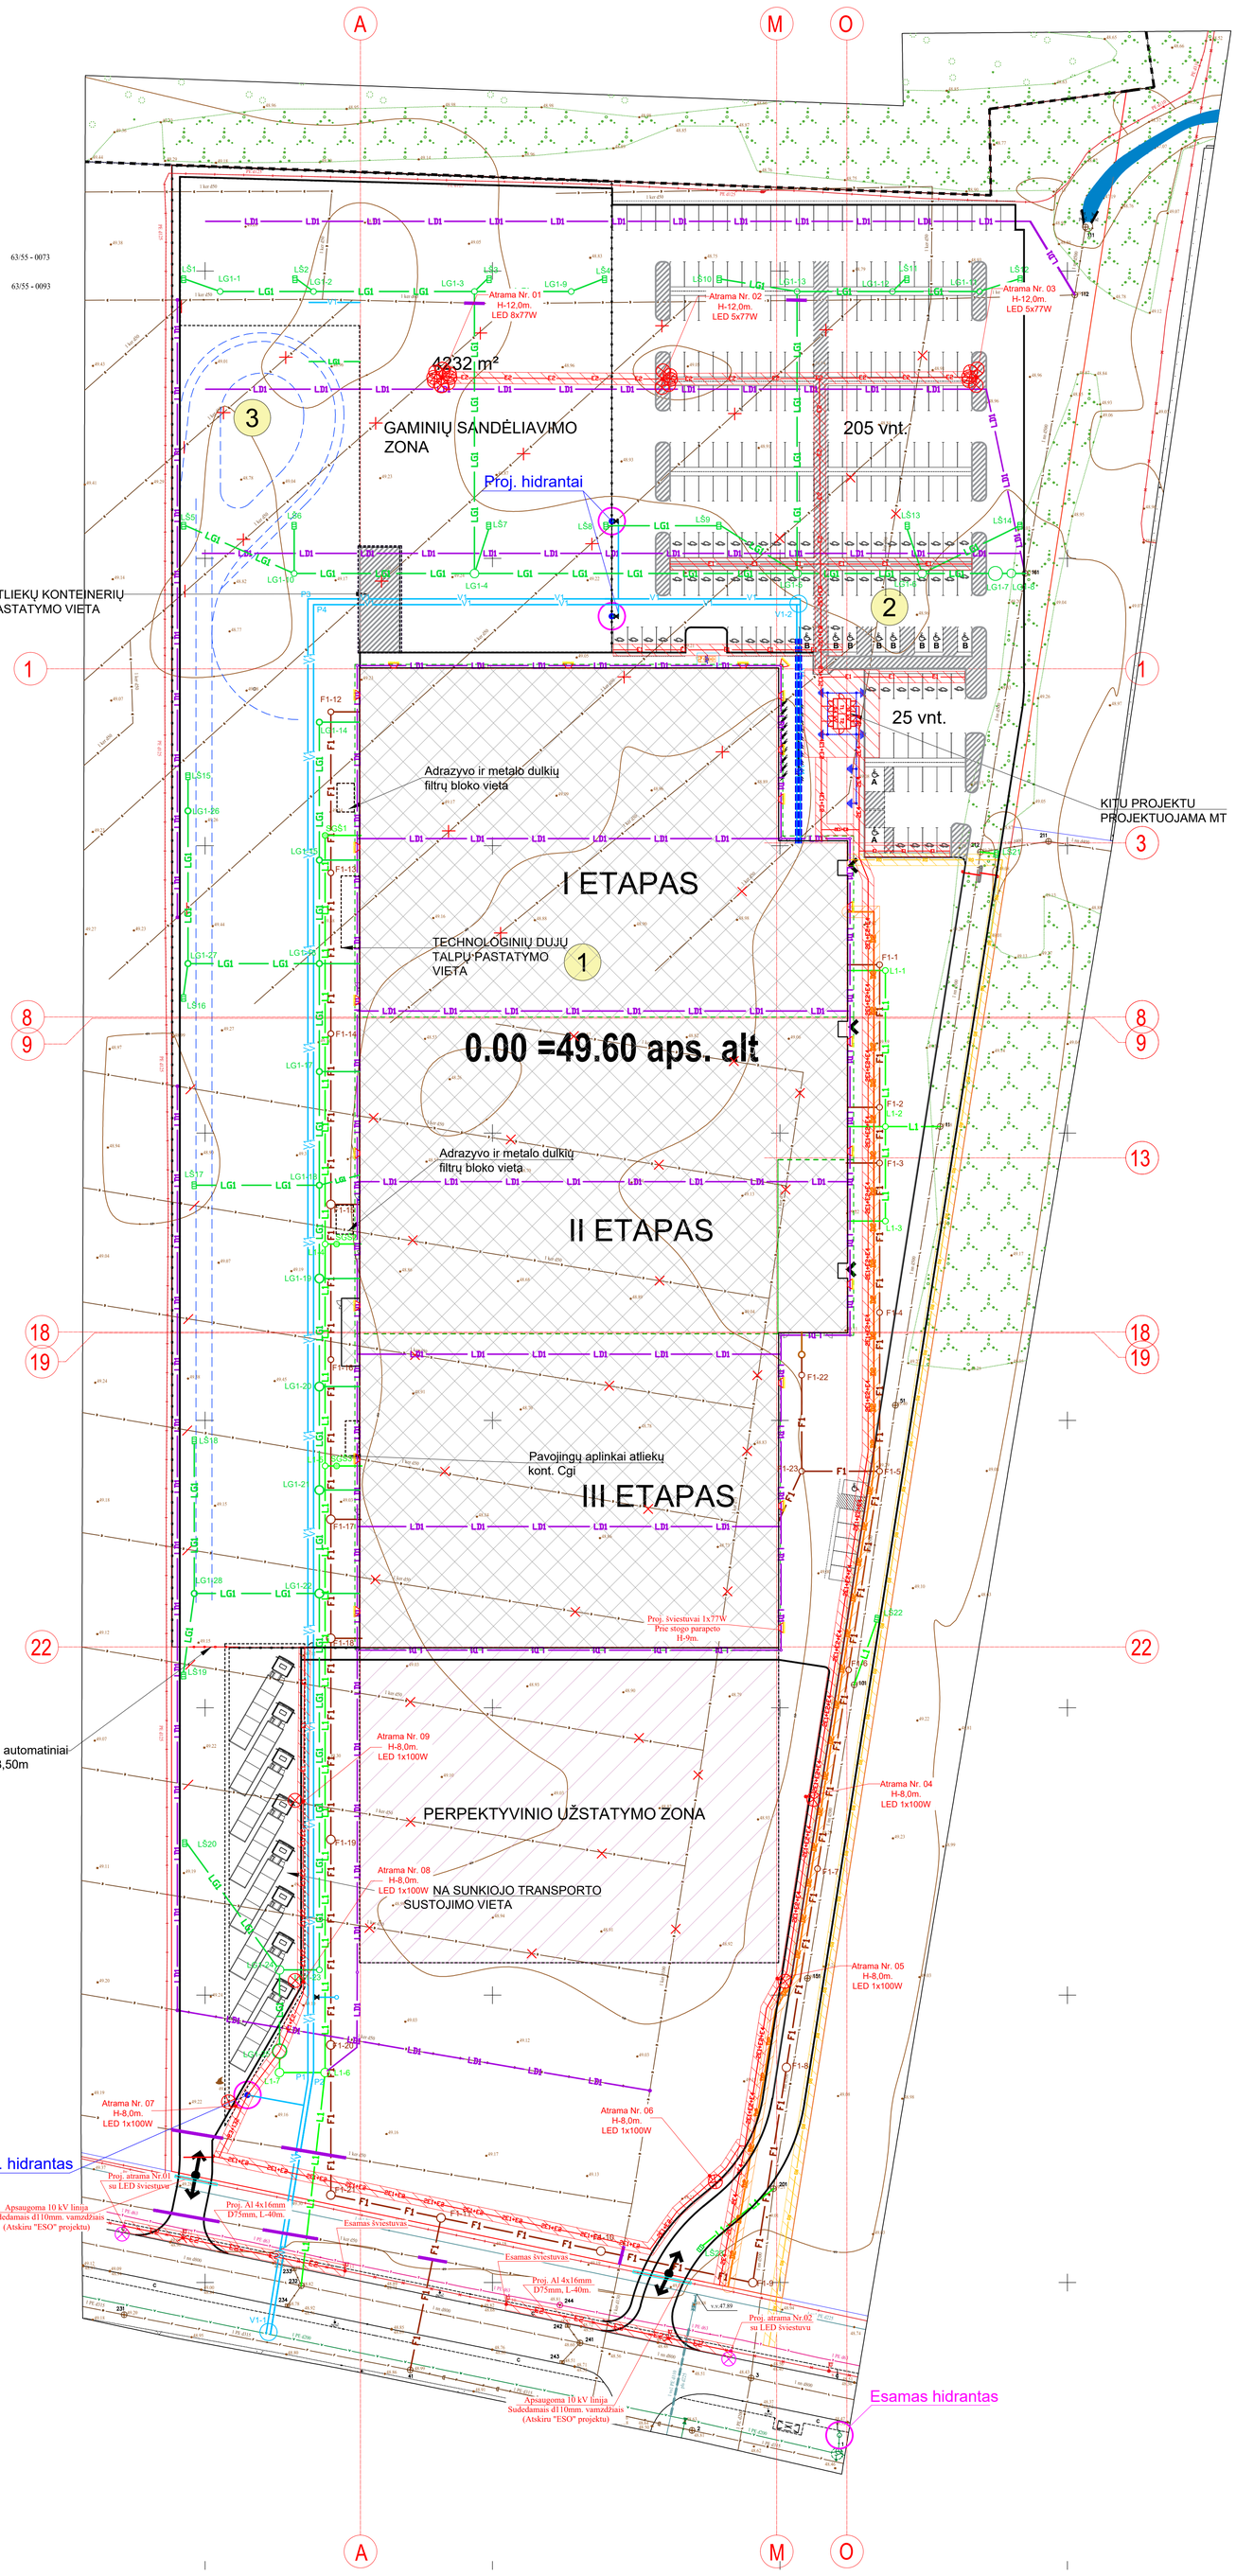

0	2022-09	STATYBOS LEIDIMUI	
LAIDA	IŠLEIDIMO DATA	LAIDOS STATUSAS. KEITIMO PRIEŽASTIS (JEI TAIKOMA).	
KVAL. PATV. DOK. NR.	UAB „AIF LT" E. Šimkūnaitės g. 10, LT-04130 Vilnius, Tel./Faks. +370(5)2757679	STATINIO PROJEKTO PAVADINIMAS	GAMYBOS PASKIRTIES PASTATO PAŽALVAIČIŲ G. 3A, PANEVĖŽYJE, STATYBOS PROJEKTAS
		STATINIO NUMERIS IR PAVADINIMAS	1.GAMYBINIS PASTATAS
A 304	PV. BRONIUS PATAPAVIČIUS		
26086	PDV. RAMUNĖ LEONAITĖ		
26442	PDV. TOMAS MARTINAITIS		
15464	PDV. SAULIUS MISIUKAS	DOKUMENTO PAVADINIMAS	SUVESTINIS INŽINERINIŲ TINKLŲ PLANAS M 1:500 — LAIDA 0
KALBOS TRUMP. LT	STATYTOJAS IR (ARBA) UŽSAKOVAS: UAB "ARGINTA ENGINEERING"	DOKUMENTO ŽYMUO	22011-00-TP-SP.B- 04 — LAPAS 1 — LAPŲ 1