

V. Klimavičiaus įmonė

V. Klimavičiaus įmonė, Kudirkos g. 1, LT – 35201, Panevėžys, tel./faks.: (8~45) 461831,

Įmonės kodas 147853682, PVM kodas LT478536811,

PANEVĖŽIO MIESTO SAVIVALDYBĖS TARYBAI

PRAŠYMAS DĖL KLAIPĖDOS 26B 2023 birželio 08

2023-06-08 Nr. SR23/06/08-1

Vykdydami techninio darbo projekto „Vieno buto gyvenamojo namo paskirties keitimas į gyvenamąją (daugiabučių), Klaipėdos g. 26 B, Panevėžyje rekonstravimo projektas“ rengimo darbus vadovaudamiesi statybos techniniu reglamento STR 1.05.01:2017 „Statybą leidžiantys dokumentai. Statybos užbaigimas. Nebaigto statinio registravimas ir perleidimas. Statybos sustabdymas. Savavališkos statybos padarinių šalinimas. Statybos pagal neteisėtai išduotą statybą leidžiantį dokumentą padarinių šalinimas“ nuostatomis kreipėmės į gretimo sklypo, Respublikos g. 3 pastato valdytoją Panevėžio miesto Dailės galerijos vadovą (toliau - Dailės galerijos vadovas) norėdami gauti sutikimą dėl projektuojamo pastato neišlaikomų atstumo iki sklypo ribos. Dailės galerijos vadovas nesutiko, traktuodamas, kad reikalingas Panevėžio miesto tarybos sprendimas. Prašome duoti sutikimą dėl neišlaikytų norminių atstumų iki sklypo ribos Respublikos g. 3, Panevėžyje.


Pridedami brėžiniai:

1. Dangų planas
2. Fasadai
3. Įgaliojimas

Pagal įgaliojimą


Remigijus Šutas

Remigijus Šutas T. +370 610 10 568, el. p. remigijus.sutas@gmail.com

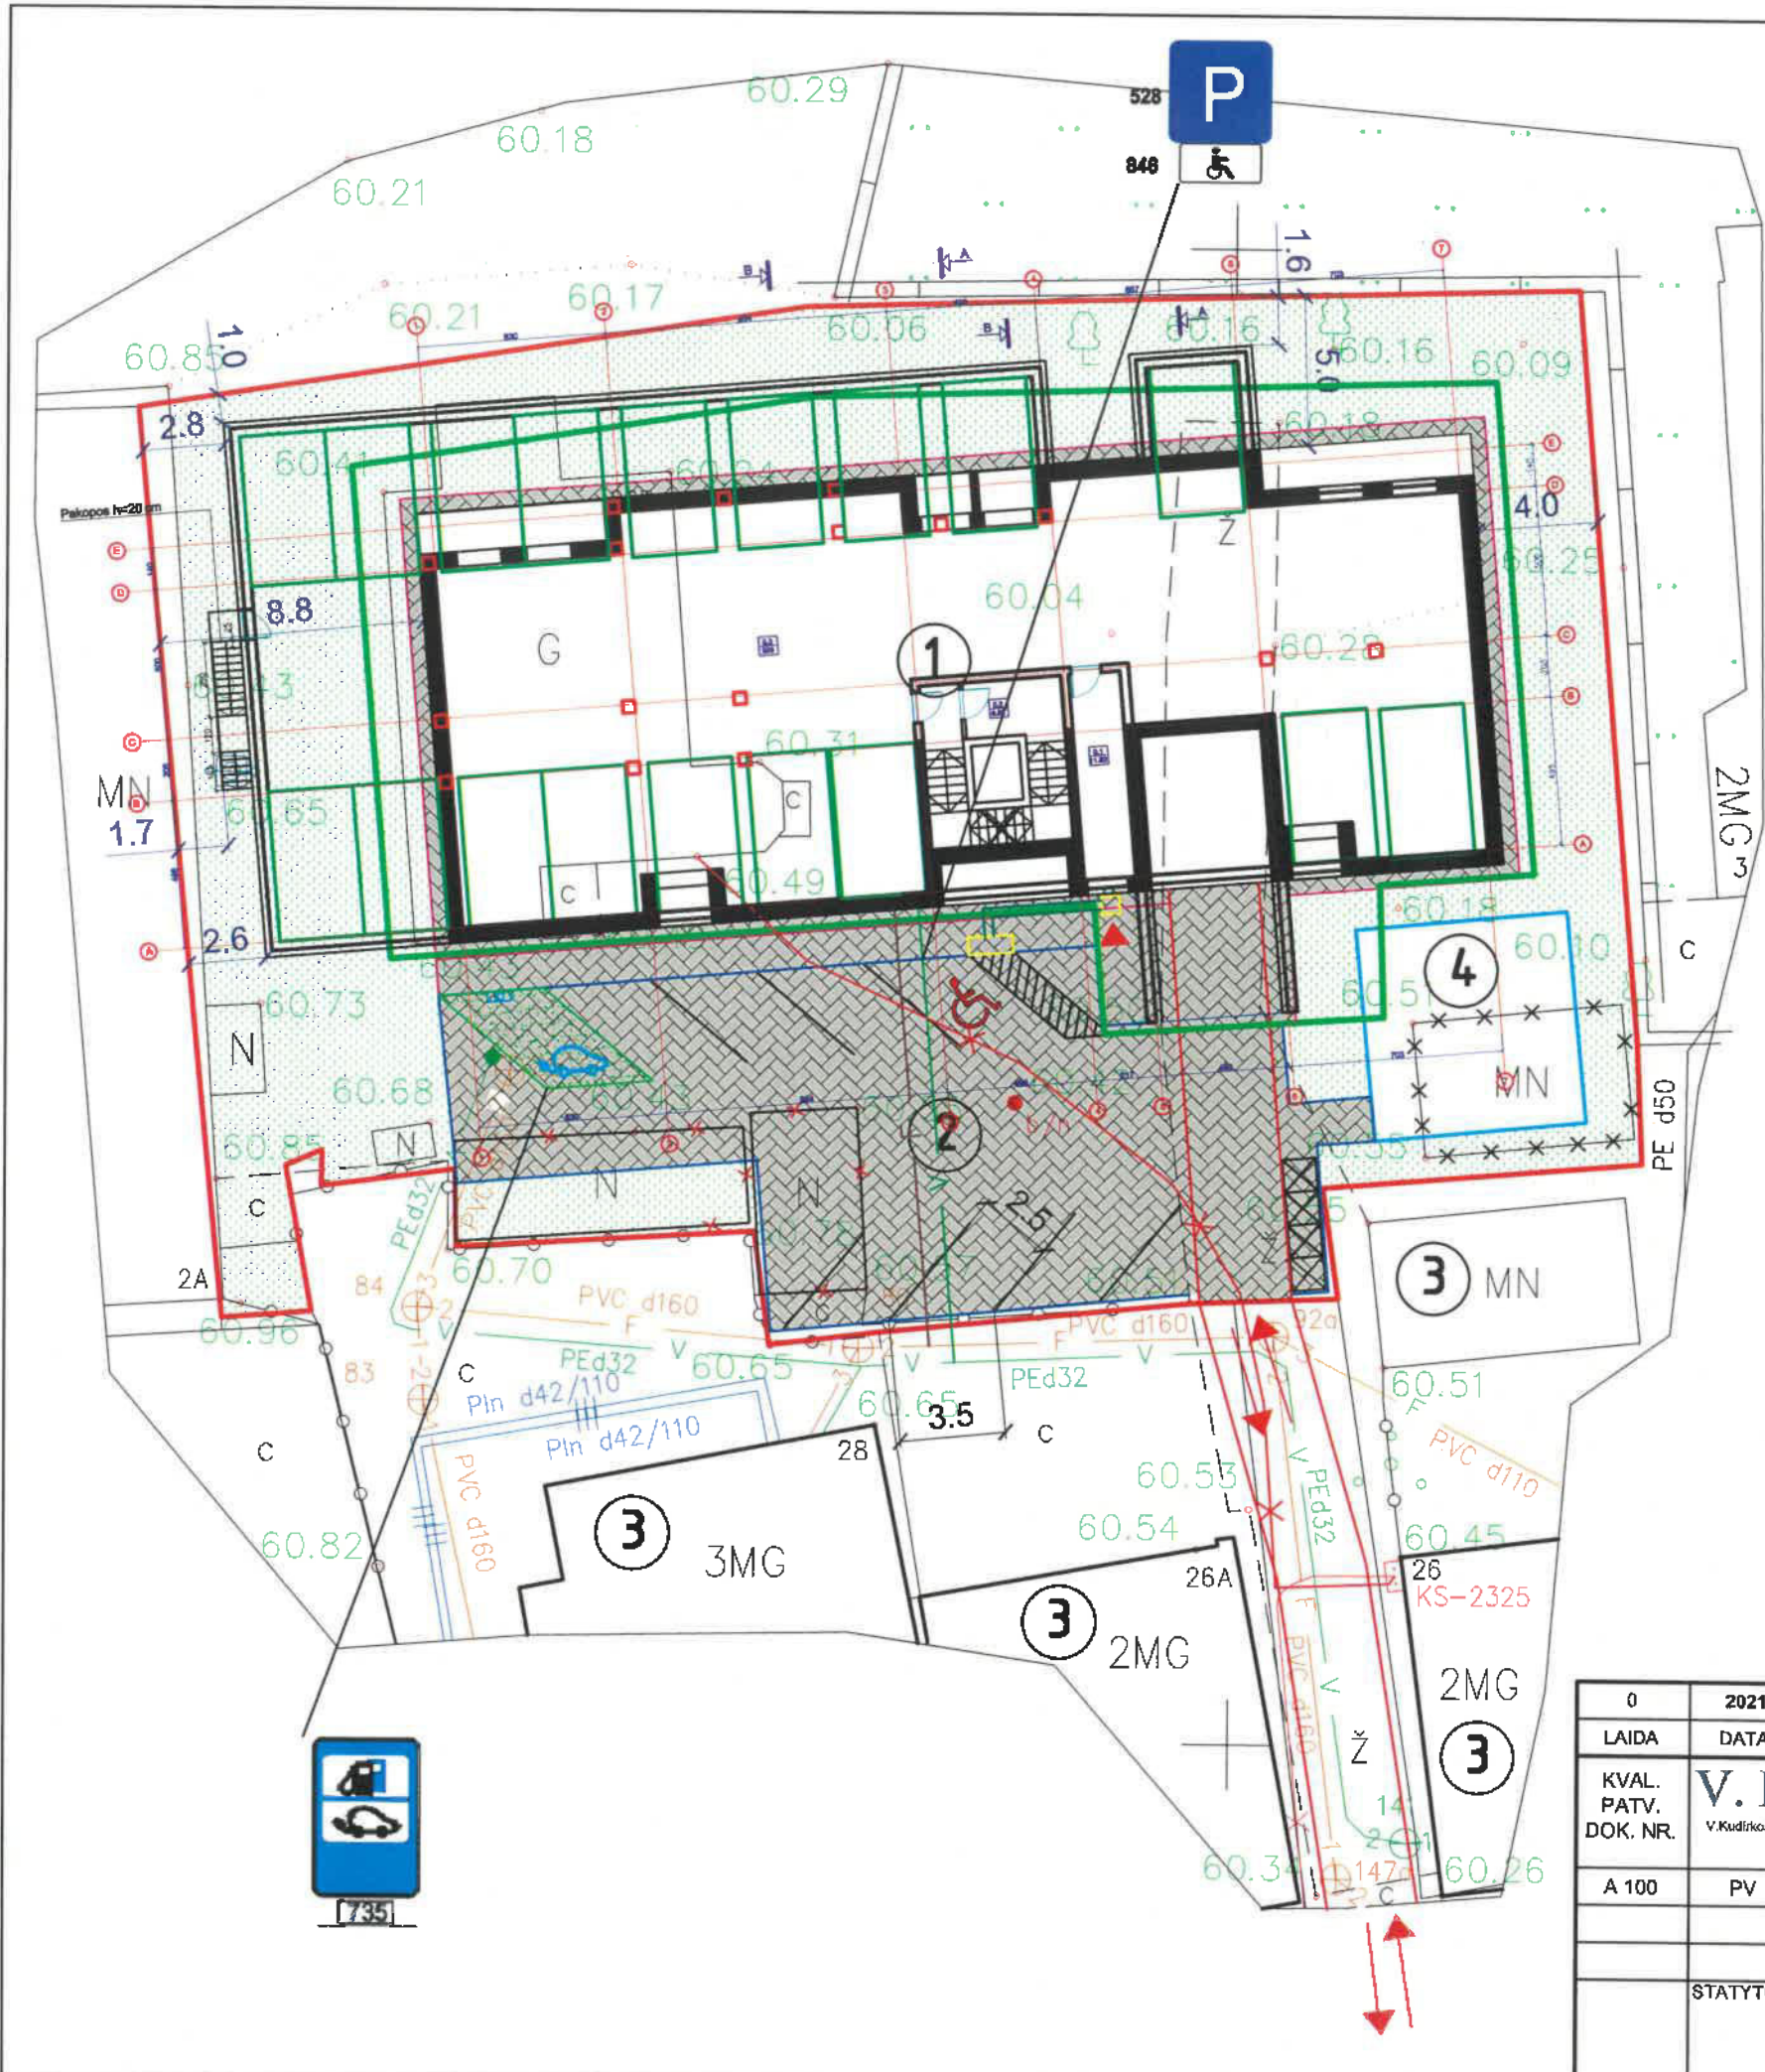

EKSPLIKACIJA

- ① Rekonstruojamas pastatas
- ② Automobilių stovėjimo aikštelė
- ③ Esantys pastatai
- ④ Vaikų žaidimo aikštelė

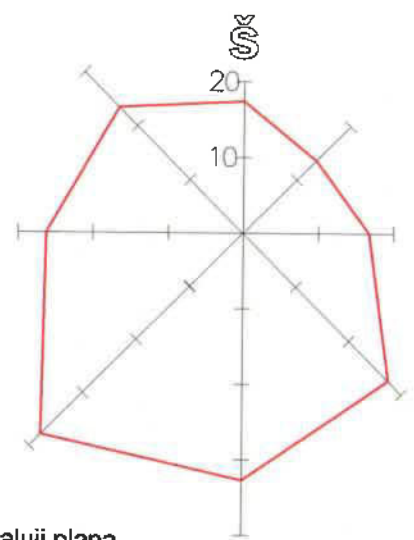

SUTARTINIAI ŽYMĖJIMAI

- Sklypo riba
- Galimas užstatymas pagal detalųjį planą
- ↔ Įvažiavimas/išvažiavimas
- Šaligatvio bortai
- Kelio bortai
- Griaunami pastatai
- Automobilių stovėjimo aikštelė (7, iš kurių 1 - ŽN)
- Elektromobilių įkrovimo stotelė
- Vaikų žaidimo aikštelė
- Betono trinkelų danga
- Veja
- Griaunamas esantis pastatas

INŽINERINIAI TINKLAI

- V — numatomi vandentiekio tinklai
- F — numatomi buitinių nuotekų tinklai
- X — esami elektros tinklai

0	2021	LAIDOS STATUSAS, KEITIMO PRIEŽASTIS (JEI TAIKOMA)	
LAIDA	DATA		
KVAL. PATV. DOK. NR.	V. Klimavičiaus įmonė <small>V. Kudirkos g.1, LT-36201 Panevėžys, tel/fax +370 45 461831, el.p. klimavid@takas.lt</small>		STATINIO PROJEKTO PAVADINIMAS: Vieno buto gyvenamojo namo paskirties keitimas į gyvenamąją (daugiabučių), Klaipėdos g. 26 B, Panevėžyje rekonstravimo projektas
A 100	PV	E. KLIMAVIČIENĖ	DOKUMENTO PAVADINIMAS: Dangų planas M 1:250
STATYTOJAS IR (ARBA) UŽSAKOVAS: D. Ž. D. P.		DOKUMENTO ŽYMUO: P/200501-01-PP-SP.B-01	LAIDA 0
		LAPAS	LAPŲ
		1	1




.00
.00



[735]



Sutartiniai žymėjimai:

-  Alucobond tipo plokštės
-  Klijuojamos klinkerio plytelės
-  Apskardinimas - stogo skarda (pilka)

0	2021	LAIIDOS STATUSAS, KEITIMO PRIEŽASTIS (JEI TAIKOMA)		
LAIIDA	DATA			
KVAL. PATV. DOK. NR.	V. Klimavičiaus įmonė <small>V. Kudirkos g.1, LT-35201 Panevėžyje, tel/fax +370 45 461831, el.p. klimvai@stakas.lt</small>		STATINIO PROJEKTO PAVADINIMAS: Vieno buto gyvenamojo namo paskirties keičimas į gyvenamąją (daugiabučių), Klaipėdos g. 26 B, Panevėžyje rekonstravimo projektas	
A 100	PV	E. KLIMAVIČIENĖ	DOKUMENTO PAVADINIMAS:	LAIIDA
A 100	arch.	E. KLIMAVIČIENĖ	Fasadai A-E, 1-7, E-A, 7-1 M 1:150	0
LT	STATYTOJAS IR (ARBA) UŽSAKOVAS: D. Ž.; D. P.		DOKUMENTO ŽYMUO: P/211206-01-TP-SA.B-08	LAPAS 1
				LAPŲ 1

Įgaliojimas atstovauti dėl projekto

2022 04 14

Panevėžys

Aš, Darius Petraitis gim. 1980-01-07 ir Dovilė Želvytė gim. 1977- 05- 24, įgalioja Remigijų Šutą (1968-07-28) atstovauti rengiant techninį projektą „Daugiabučio gyvenamojo namo Klaipėdos g. 26 B, Panevėžyje“ pateikti parengtą techninį projektą IS :“INFOSTATYBA“ derinimui, pasirašyti su minėtu pavedimu susijusius dokumentus, bei atlikti kitus veiksmus.

Įgaliojimas galioja iki statybą leidžiančio dokumento gavimo.

Darius Petraitis

Dovilė Želvytė

