


1 - projektuojamas sandėliavimo paskirties pastatas
 2 - esantis gamybos paskirties pastatas


Projektuojamas antžeminis
 gaisrinis hidrantas
 X= 6178986,83
 Y=518508,21

63/55 - 0074
 63/55 - 0094

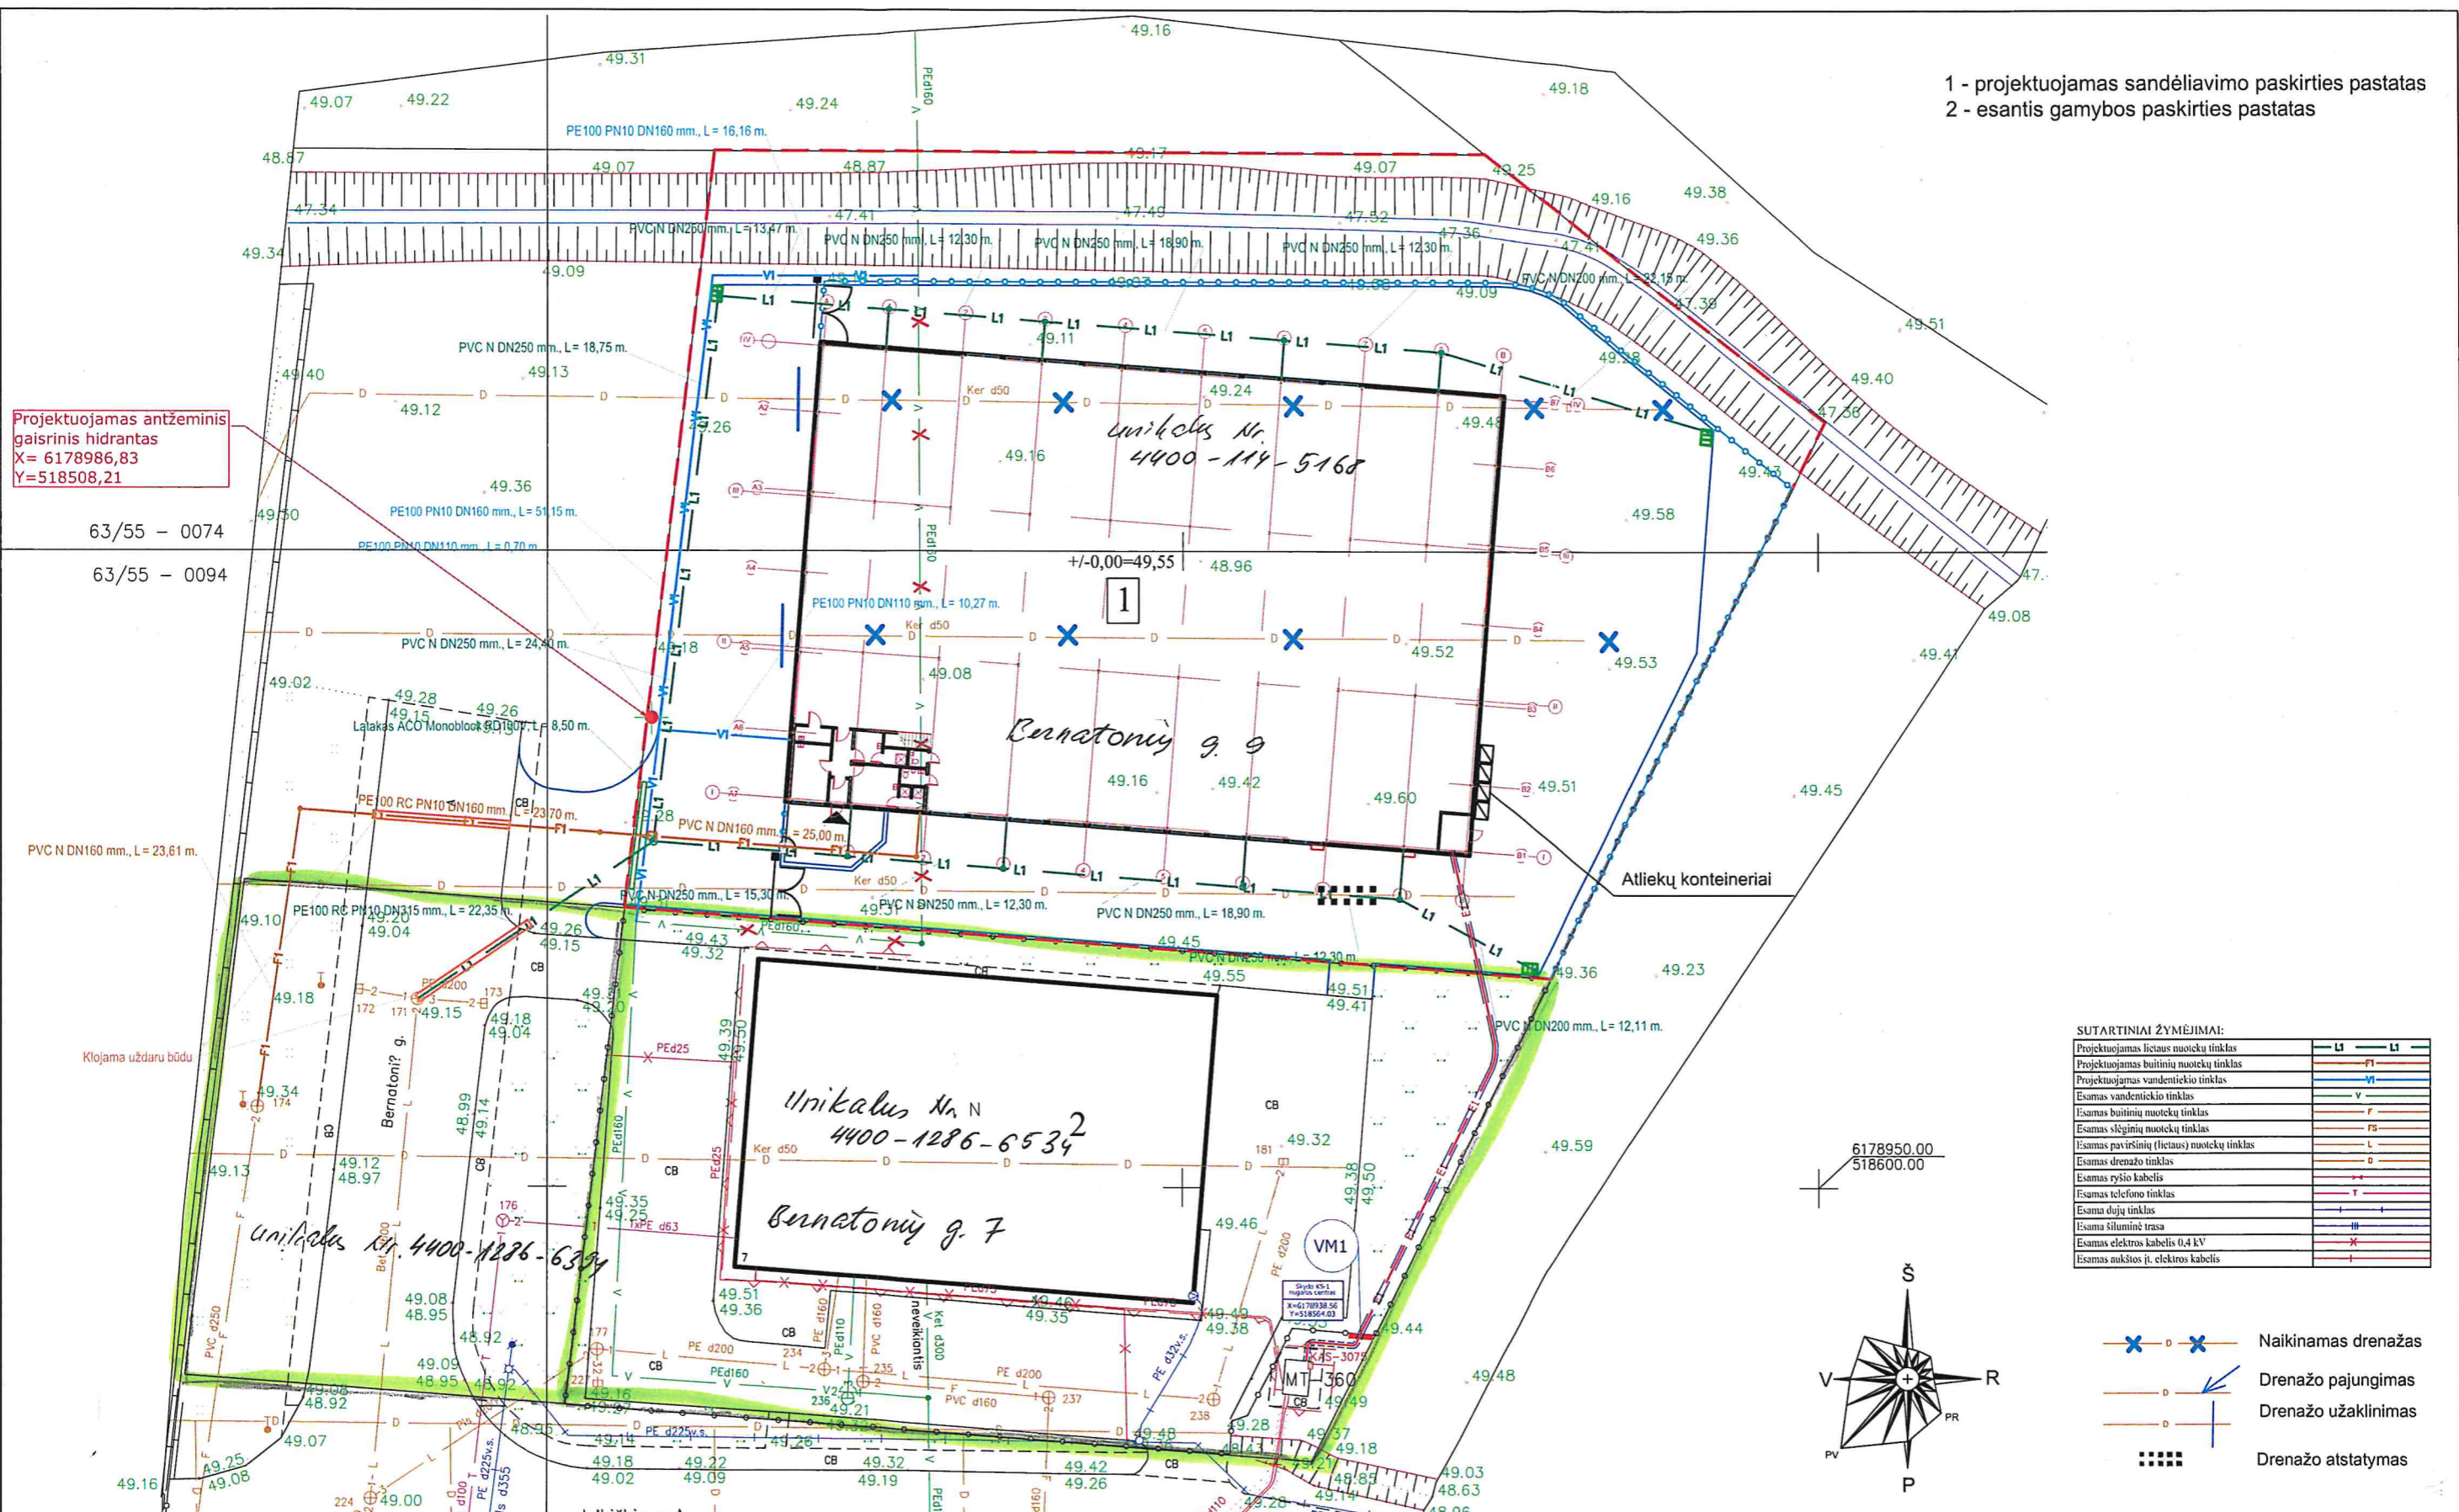


SUTARTINIAI ŽYMĖJIMAI:

Projektuojamas lietaus nuotekų tinklas	— L1 — L1
Projektuojamas buitinių nuotekų tinklas	— F1 — F1
Projektuojamas vandentiekio tinklas	— V1 — V1
Esamas vandentiekio tinklas	— V — V
Esamas buitinių nuotekų tinklas	— F — F
Esamas slėginių nuotekų tinklas	— FS — FS
Esamas paviršinių (liečiaus) nuotekų tinklas	— L — L
Esamas drenazo tinklas	— D — D
Esamas ryšio kabelis	— R — R
Esamas telefono tinklas	— T — T
Esama dujų tinklas	— D — D
Esama šiluminė trasa	— S — S
Esamas elektros kabelis 0,4 kV	— E — E
Esamas aukštos jė. elektros kabelis	— EK — EK

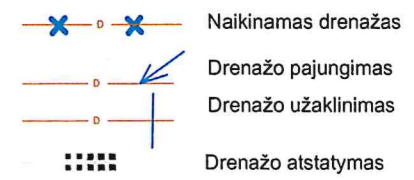

Atestato A 9.12.Nr.				G.Diržio projektavimo įmonė Ukmergės 33b-2, Panevėžys. Telef.: 8.685.42144 dirzys.gintautas@gmail.com		Objektas Sandėliavimo paskirties pastato su gamybos patalpomis Barnatonių g. 9 Panevėžyje statybos projektas	
A1292	Proj. vadovas	G.Diržys		2023.02	Brėžinys	Laida	
A1292	Architektas	G.Diržys		2023.02	Suvestinis inžinerinių tinklų planas M 1 : 500		0
LT	Statytojas UAB "Spektrus EU"			Žymuo	2022.02-TDP-SP-4	Lapas	Lapų
						1	1

Koordinacių sistema valstybinė LKS-94
 Aukščių sistema - LAS 07

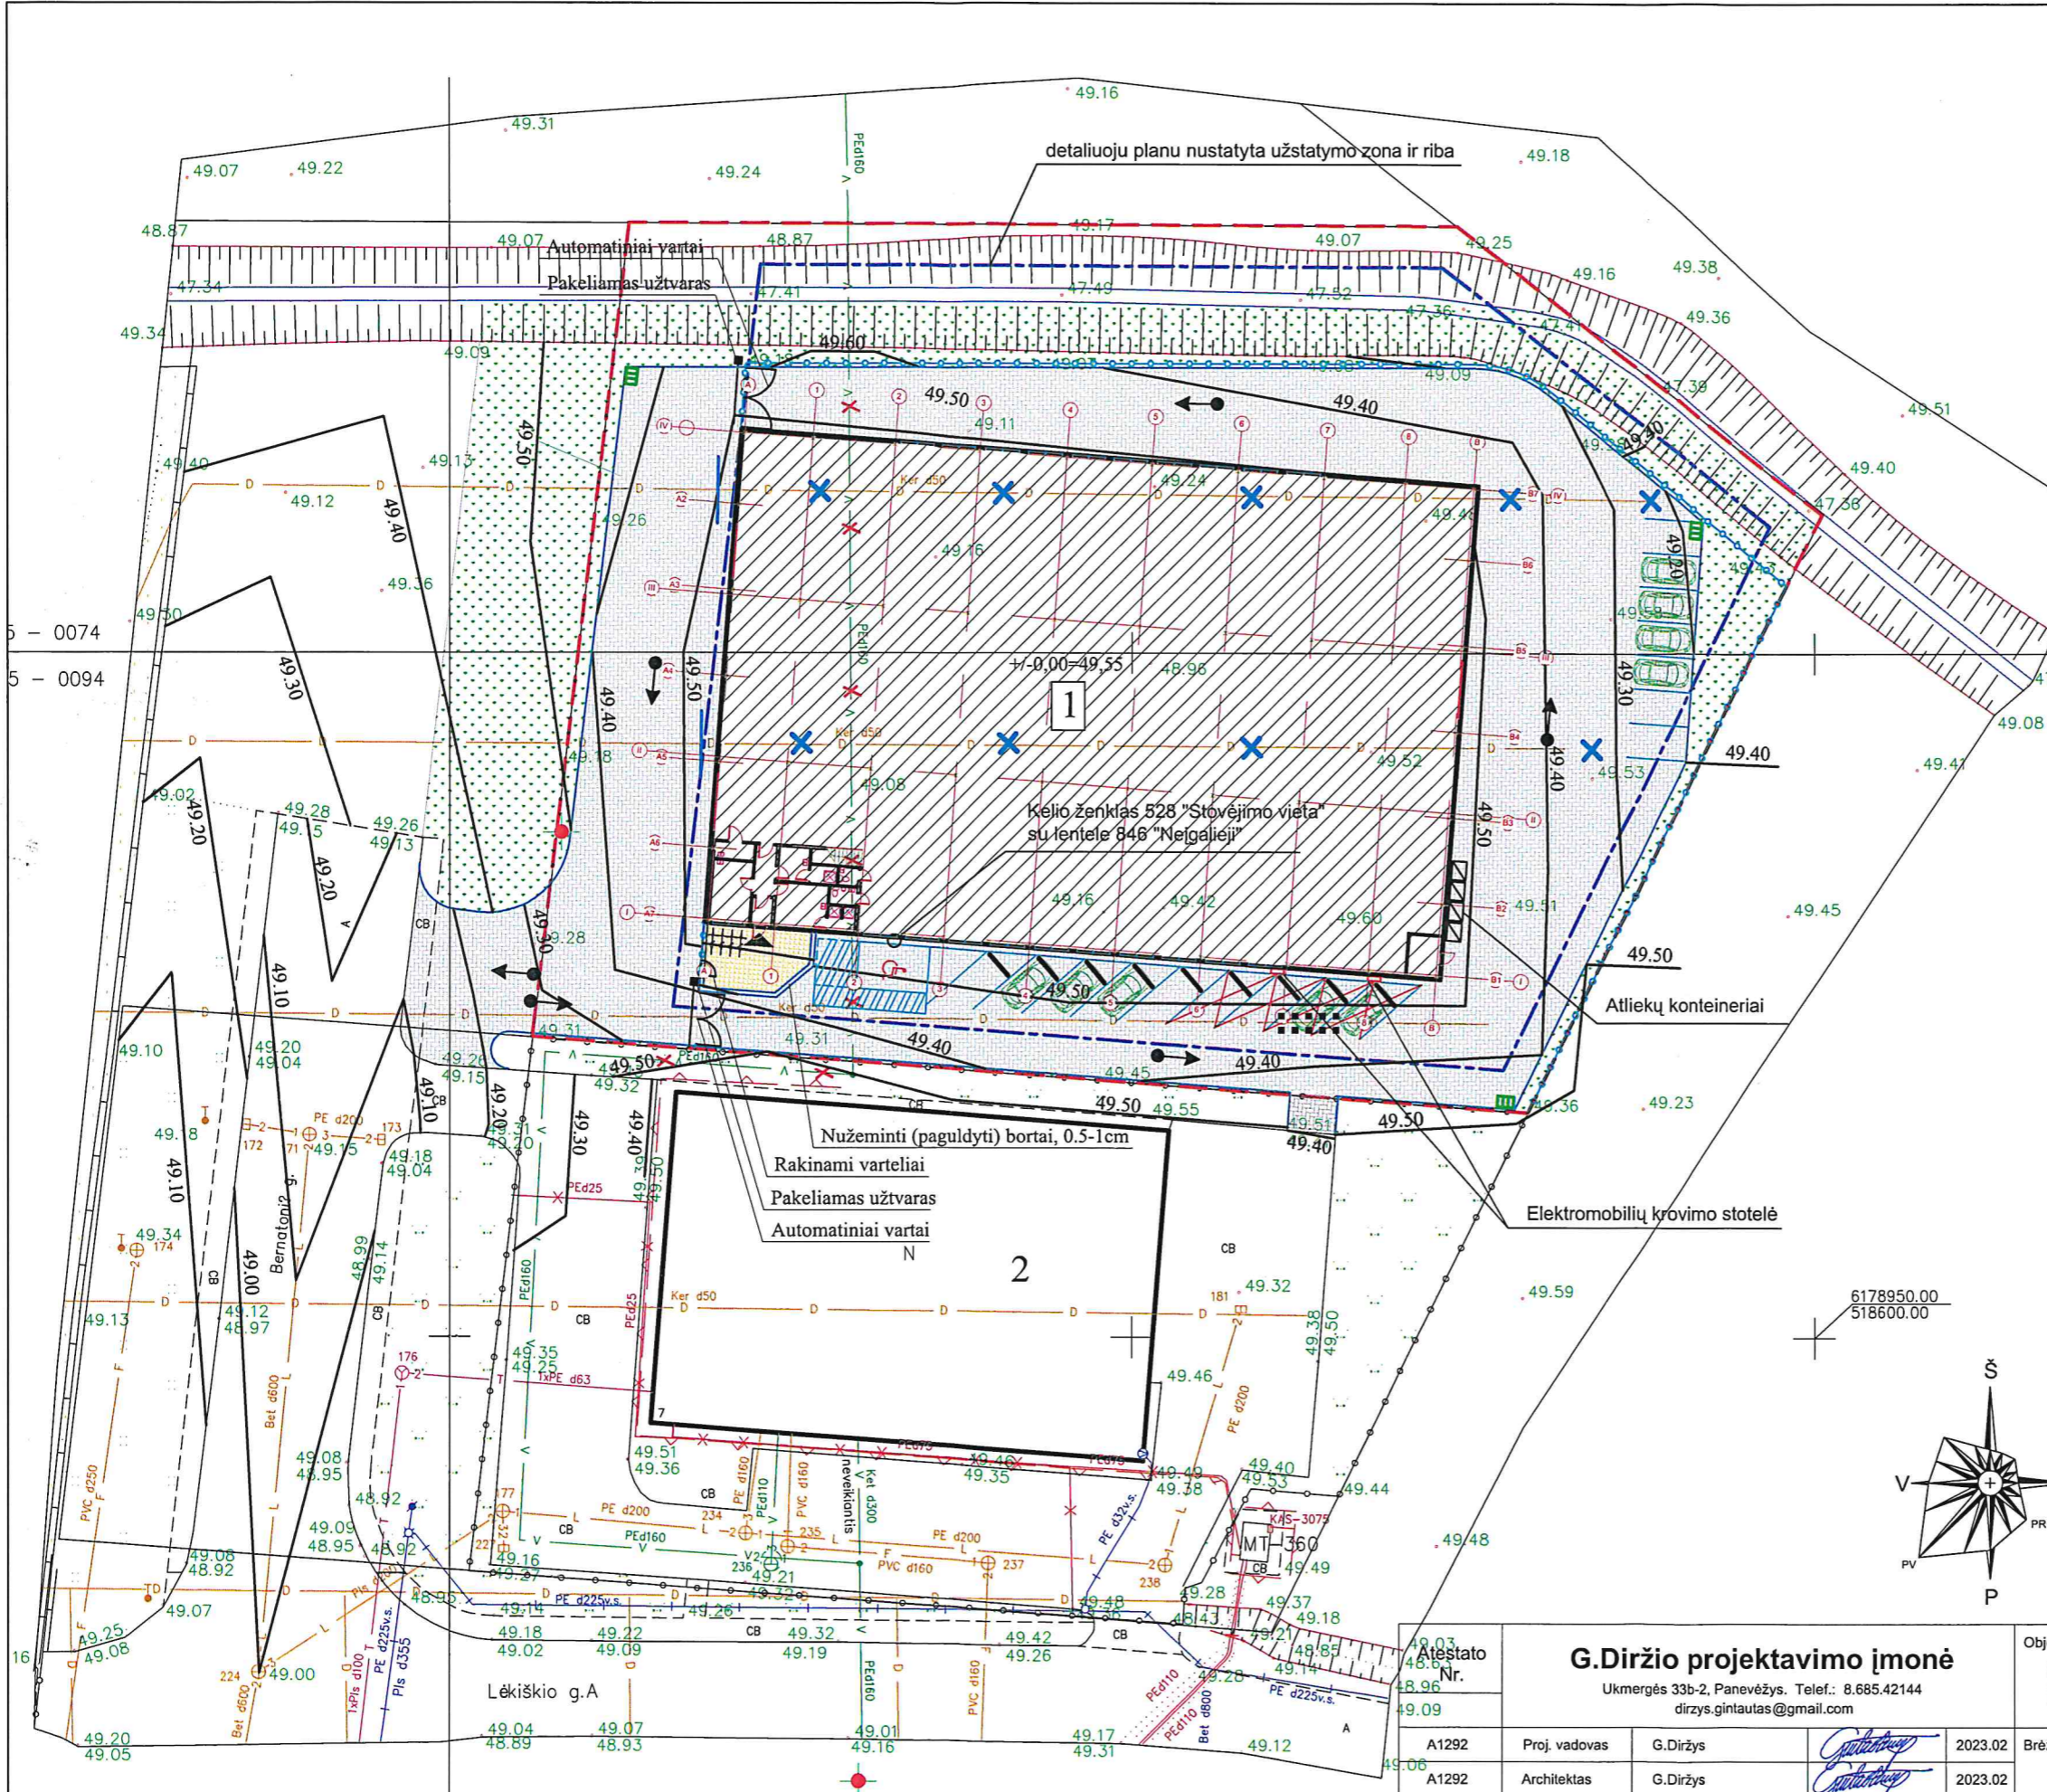


- 1 - projektuojamas sandėliavimo paskirties pastatas
- 2 - esantis gamybos paskirties pastatas

Statytojas: UAB "Spektrus EU"
 Adresas: Bernatonių g.9, Panevėžys, kadastro Nr.2701/0034/45.

Sklypo ribos: A-B-C-D-E
 Sklypo plotas: 4962 m²
 Užstatymo plotas: 1959 m²
 Užstatymo tankis: 39,5 %
 Užstatymo intensyvumas: 39,7 %
 Apželdintas plotas: 571 m²
 Apželdinta sklypo dalis: 11,5 %
 Automobilių parkavimo vietos: 17 vnt.
 Pastato bendras plotas: 1972,12 m²
 Pastato tūris: 14144 m³

Žymėjimas	Pavadinimas
	Projekt. sustiprinta trinkelė danga
	Projektuojama trinkelė danga
	Projektuojami kelio bortai
	Projektuojama veja
	Projektuojama tvora
	Projektuojamas kelio užtvaras
	Ratų atmušėjas
	Žemės sklypo ribos
	Eismo kryptis
	Įėjimas į pastatą

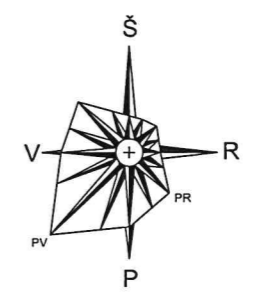

Koordinacių sistema valstybinė LKS-94
 Aukščių sistema - LAS 07

G.Diržio projektavimo įmonė Ukmergės 33b-2, Panevėžys. Telef.: 8.685.42144 dirzys.gintautas@gmail.com				Objektas		
				Sandėliavimo paskirties pastato su gamybos patalpomis Bernatonių g. 9 Panevėžyje statybos projektas		
A1292	Proj. vadovas	G.Diržys		2023.02	Brėžinys	Laida
A1292	Architektas	G.Diržys		2023.02		
LT	Statytojas UAB "Spektrus EU"			Žymuo		Lapas
				2022.02-TDP-SP-1		
						1
						1