

Valstybės įmonės Registrų centro Panevėžio filialas

**NEKILNOJAMOJO DAIKTO
KADASTRINIŲ MATAVIMŲ BYLA**

Tomas: **1**

Nekilnojamojo turto objektas: **Patalpa (butas)**

Bylos Nr.: **23485/5088**

Registro Nr.: **44/1443785 (Patalpos/butai)**

Adresas: **Panevėžio m. sav. Panevėžio m. Liepų al. 7-82**

Lapų skaičius: **6**

Bylos Nr. 23485/5088

Tomo Nr. 1

Registro 44/1443785

BYLOS TOMO VIDAUS APYRAŠAS

Eil. Nr.	Dokumento pavadinimas	Dokumento		Lapų skaič.	Bylos lapų numeriai	Pastabos
		Nr.	Data			
1	BUTO (PATALPOS) PLANAS	1	2011-09-02	1	1	
2	Patalpos (buto) kadastro duomenys 1D FORMA	1	2011-09-02	1	2	
3	Patalpos (buto) įkainojimas (perkainojimas) 2D FORMA	1	2011-09-02	1	3	
4	Patalpos (buto) vidaus plotų eksplicacija 3 FORMA	1	2011-09-02	2	4-5	

Vidaus apyrašo lapų 5


Matavimų specialistė Laima Mačiulienė





1024139342

KETVIRTAS AUKŠTAS

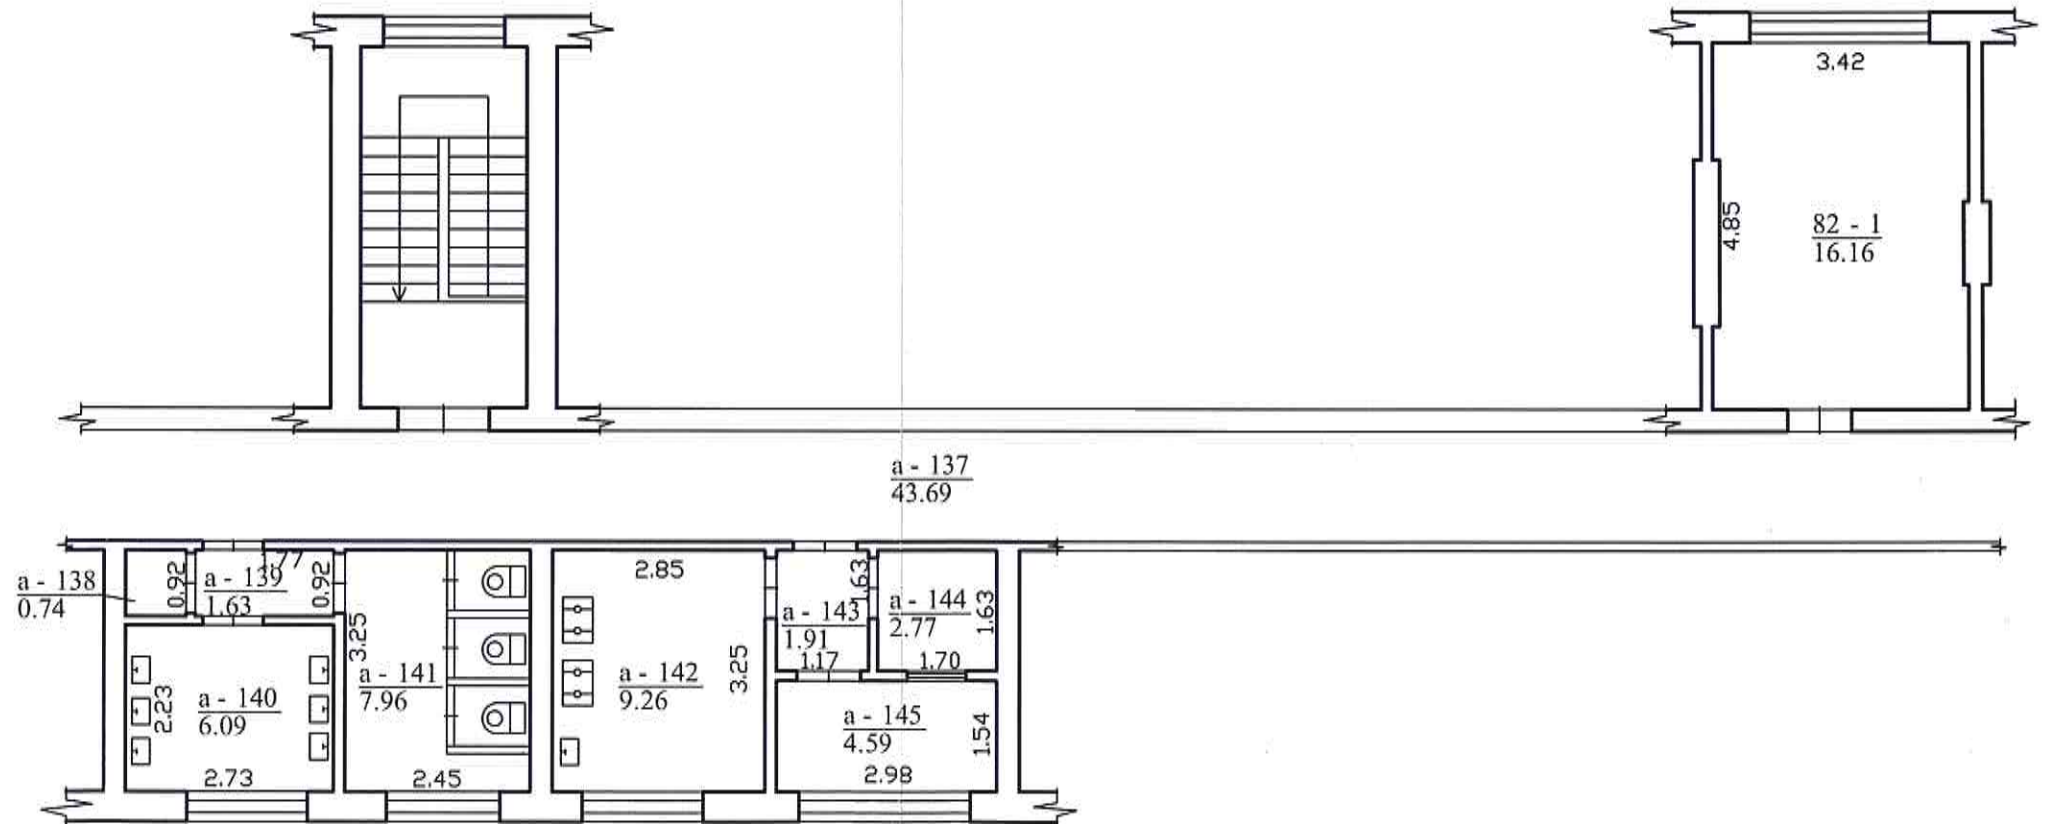

		Valstybės įmonės Registrų centro Panevėžio filialas	
REGISTRŲ CENTRAS		Licencijos Nr.G-734-(623), išduota 2008-08-27	
Parceigos	V., pavardė	Parašas	Data
matav.specialistė	L.Mačiulienė		2011-09-02
Matininkė	O. Vancevičiūtė		2011-09-02
Kval. pažymėj.	2M-M-676,2008-09-03		
Buto planas		1:100	
Panevėžio m. sav. Panevėžio m. Liepų al. 7-82			
Sudarytas pagal 2011-09-02 kadastrinių matavimų duomenis		Pastato pažymėjimas plane 1A4p	



Patalpos (buto) kadastro duomenys

Adresas Panevėžio m. sav. Panevėžio m. Liepų al. 7-82

Unikalus Nr. 4400-2204-9014:7264

Pavadinimas Butas

Pažymėjimas plane 82

Paskirtis Gyvenamoji(gyvenamųjų patalpų)

Kad. duomenų nustatymo 2011-09-02

Aprašymas Su bendr. naud. patalpomis pažymėtomis: a-137(91/1000 iš 43,69 kv.m.), a-138(91/1000 iš 0,74 kv.m.), a-139(91/1000 iš 1,63 kv.m.), a-140(91/1000 iš 6,09 kv.m.), a-141(91/1000 iš 7,96 kv.m.), a-142(91/1000 iš 9,26 kv.m.), a-143(91/1000 iš 1,91 kv.m.), a-144(91/1000 iš 2,77 kv.m.), a-145(91/1000 iš 4,59 kv.m.).Bendro naudojimo patalpų plotas-7,17 kv.m.

Patalpos (buto) kadastro duomenys

Aukštasis:	4	Šildymas:	Centrinis šildym.iš centr.
Kambarių skaičius:	1	Vandentiekis:	Komunalinis vandentiekis
Bendras plotas: kv. m	16,16	Nuotekų šalinimas:	Komunalinis nuotekų
Gyvenamasis plotas: kv.	16,16	Dujos:	Gamtinės
Rūšys:	Nėra	Viryklė:	Dujinė
Baigtumo procentas: %	100	Vonios kambarys:	Nėra
Karštas vanduo:	Yra		

Pastato, kuriame yra butas (patalpa), duomenys

Pažymėjimas plane 1A4p

Pavadinimas Gyvenamas namas

Unikalus Nr. 2796-1011-4014

Paskirtis Gyvenamoji(3 ir daugiau butų)

Statybos pradžios metai:	1961	Rekonstravimo pradžios	
Statybos pabaigos metai:	1961	Rekonstravimo pabaigos	
Baigtumo procentas: %	100	Aukštų skaičius:	4
Koordinatė X:		Tūris: kub. m	8721
Koordinatė Y:		Bendras plotas: kv. m	2316,42

Parengė Matavimų specialistė Laima Mačiulienė

Tikrinė Matininkė Orinta Vancevičiūtė



* 1 0 2 4 1 3 9 7 9 0 *

Patalpos (buto) įkainojimas (perkainojimas)

Adresas Panevėžio m. sav. Panevėžio m. Liepų al. 7-82
Unikalus Nr. 4400-2204-9014:7264

Vertės nustatymo data	(P)	Žymėjimas	Pavadinimas	Kasmetinis vertės mažinimo koeficientas	Matavimo vienetas	Kiekis	Kainynas ir lentelė	Vieneto statybos vertė po indeksavimo, Lt	Atkūrimo kaštai (statybinė vertė), Lt	Nusidėėjimas %	Atkurtiamoji vertė, Lt	Vietovės patalpos koeficientas	Vidutinė rinkos vertė, Lt
2011-09-02	1	82	Butas	0.8	kv. m.	16,16	Modelis: 6936	1596	25800	40	15500	13	12200
													14

Parengė Matavimų specialistė Laima Mačiulienė

Tikrino Matininkė Orinta Vancevičiūtė



Patalpos (buto) vidaus plotų eksploikacija

3 FORMA

Adresas Panevėžio m. sav. Panevėžio m. Liepų al. 7-82

Unikalus Nr. 4400-2204-9014:7264

Žymėjimas 82

Pavadinimas Butas

Paskirtis Gyvenamoji(gyvenamųjų patalpų)

Matavimų data 2011-09-02

Aukšto Nr.	Patalpos pažymėjimas plane		Patalpų pavadinimas	Gyvenamosios paskirties patalpų										Negyvenamosios paskirties patalpų	
	1 simbolis	2 simbolis		Naudingasis plotas m ²	Gyvenamas plotas m ²	Verslo plotas m ²	Pagalbinis naudingasis plotas m ²	Pagalbinis nenaudingasis plotas m ²	Rūšių plotas m ² (pustisų)	Garų plotas m ²	Pagrindinis plotas m ²	Pagalbinis plotas m ²	Pagalbinis plotas m ²		
1	2	3	4	5	6	7	8	9	10	11	12	13	14		
4	82	1	Kambarys	16,16	16,16	16,16									
Iš viso patalpų (1 patalpos)				16,16	16,16	16,16									
4	a	137	Koridorius 91\1000 iš 43,69 kv.m	4,00	4,00			4,00							
4	a	138	Sandėlis 91\1000 iš ,74 kv.m	0,07	0,07			0,07							
4	a	139	Koridorius 91\1000 iš 1,63 kv.m	0,15	0,15			0,15							
4	a	140	Prausykla 91\1000 iš 6,09 kv.m	0,55	0,55			0,55							
4	a	141	Tualetas 91\1000 iš 7,96 kv.m	0,72	0,72			0,72							
4	a	142	Virtuvė 91\1000 iš 9,26 kv.m	0,84	0,84			0,84							
4	a	143	Koridorius 91\1000 iš 1,91 kv.m	0,17	0,17			0,17							
4	a	144	Sandėlis 91\1000 iš 2,77 kv.m	0,25	0,25			0,25							
4	a	145	Sandėlis 91\1000 iš 4,59 kv.m	0,42	0,42			0,42							

06-Rgs-2011 15:43:37



1 0 2 4 1 3 9 7 3 0

Lapas 1 iš 2

4

1	2	3	4	5	6	7	8	9	10	11	12	13	14
Iš viso bendro naudojimo patalpų (9 patalpos)				7,17	7,17			7,17					

Parengė Matavimų specialistė Laima Mačiulienė

Tikrino Matininkė Orinta Vancevičiūtė



06-Rgs-2011 15:43:37



1024139730

Lapas 2 iš 2

5