


Žemės sklypo išdėstymo schema



ŽEMĖS SKLYPO PLANAS M 1:500

Sklypo plotas 1827 m²

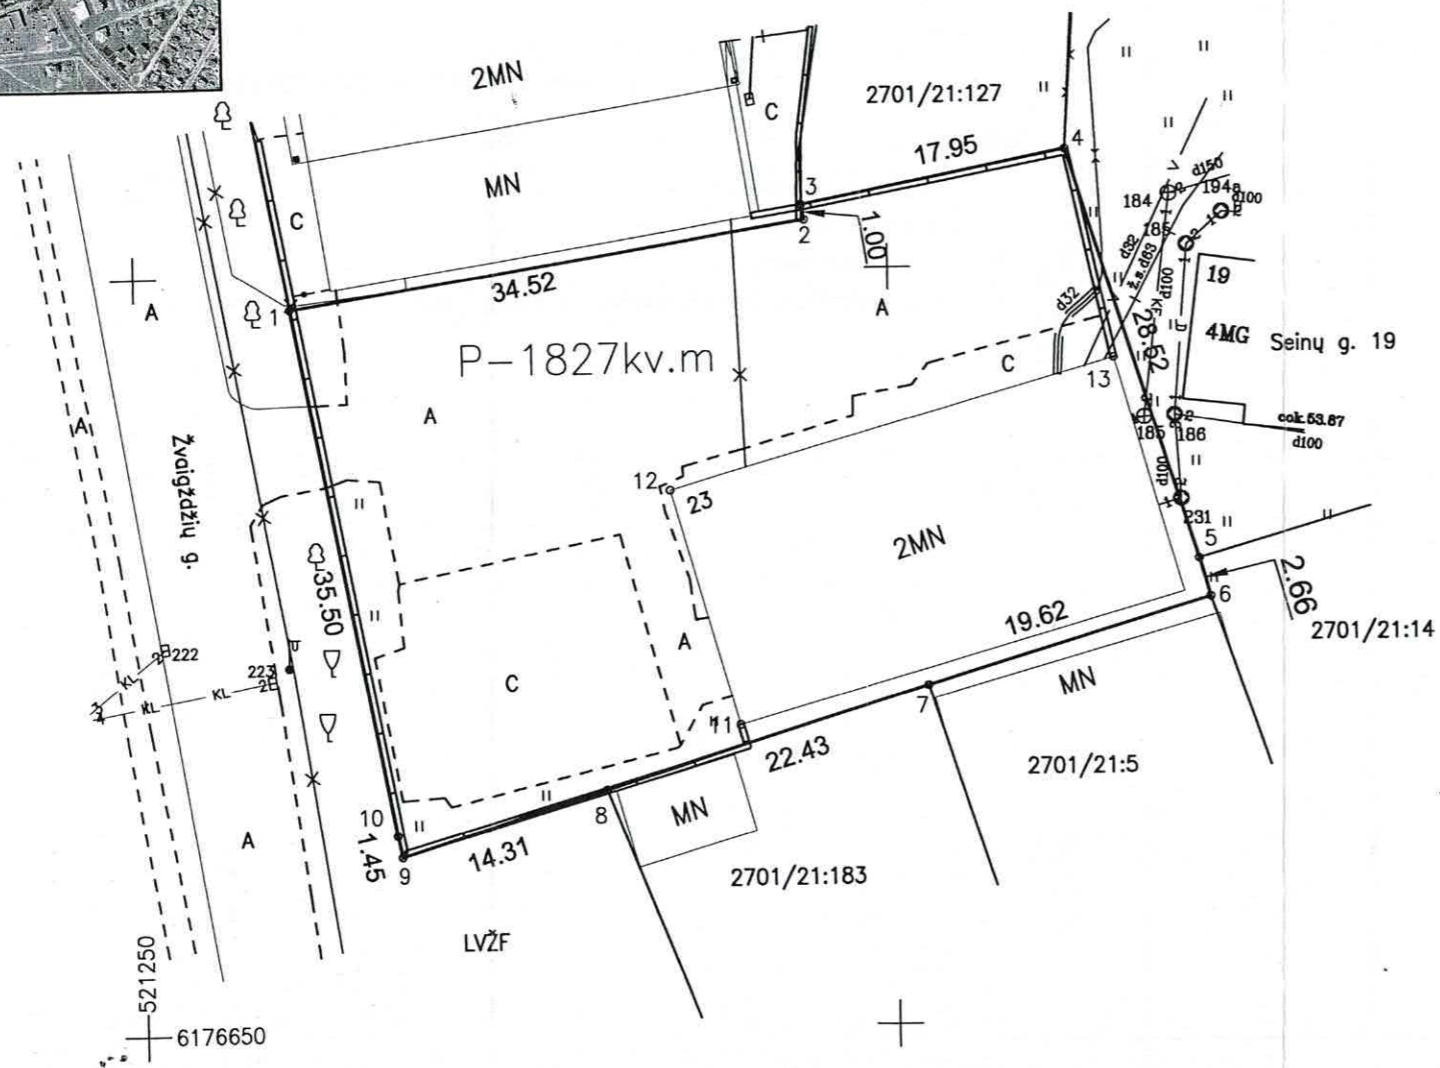

Kadastro:	vietovė	PANEVĖŽIO m.	blokas	sklypas
Žemės sklypo kadastro Nr.:		2 7 0 1 0 0 2 1		78

Gatvė, namo Nr.	ŽVAIGŽDŽIŲ g. 23
Kaimas (miestelis)	
Seniūnija	
Miestas (rajonas)	PANEVĖŽYS
Apskritis	PANEVĖŽIO

Gretimybė	Gretimo žemės sklypo kadastro Nr.	Pastabos
1-2-3		Žvaigždžių g. 21
3-4	2701/21:127	sklypas po kad. matavimų
4-5		Seinų g. 19
5-6	2701/21:14	sklypas po kad. matavimų
6-7	2701/21:5	sklypas po kad. matavimų
7-8	2701/21:183	sklypas po kad. matavimų
8-9		LVZF
9-10-1		Žvaigždžių gatvė

Naudojamas plotas							
Privati				Valstybinė			
atskirai		bendrai		atskirai		bendrai	
ind.	m ²	ind.	m ²	ind.	m ²	ind.	m ²
-	1827	-	-	-	-	-	-

Su paženklinomis vietovėje žemės sklypo ribomis, aprašytomis ... 2013 ... m. balandžio mėn. 08 d. žemės sklypo paženklinimo-parodymo akte, ir nustatytu plotu sutinku:
 Žemės savininkas (naudotojas):

UAB "DECIBELAS" įm. k.: 168471337.
 (vardas, pavardė) (parašas) (data)



ŽEMĖS SKLYPO RIBOS
 PAŽYMĖTOS KADASTRO ŽEMĖLAPYJE
 2014-01-31
 VI Registru centro Panevėžio filialas
 Inž. technologė (parašas) (vardas, pavardė)

Kopija tikra
 Nacionalinės žemės tarnybos prie ŽŪM
 Panevėžio skyriaus
 vyriausiojo specialisto
 (parašas)

2014-06-27

Nacionalinė žemės tarnyba prie Žemės ūkio ministerijos
 Panevėžio skyrius
 Patikrino: (parašas) (vardas, pavardė)
 Suderino: (parašas) (vardas, pavardė)
 (data)

UAB "Geodezika"
 I/k 300616874
 KNAUDIŠKIŲ g. 81-16
 LT-37129, PANEVĖŽYS
 tel. +370 687 81532
 tel. +370 687 47269
 MATININKO PAŽYMĖJIMO NUMERIS: 2M-M-1531, IŠDUOTAS 2011 06 16
 MATININKO PAŽYMĖJIMO NUMERIS: 2M-M-634, IŠDUOTAS 2008 09 03

Pareigos	Parašas	Vardas, pavardė	Data
DIREKTORIUS	(parašas)		2013 05 09
DARBŲ VADOVAS	(parašas)		2013 05 09

Pastaba:
 Požeminiai tinklai užnešti nuo topografinių planų

ŽEMĖS SKLYPO PLANAS M 1:500


Sklypo plotas 1827 m²

Žemės sklypo kadastro Nr. 2701002178

KOORDINAČIŲ ŽINIARAŠTIS

Koordinacių sistema LKS 94m							
Taško Nr.	Kodas	X	Y	Taško Nr.	Kodas	X	Y
1	R	6176697.8	521260.36				
2	R	6176703.18	521294.46				
3	R	6176704.17	521294.3				
4	R	6176707.61	521311.92				
5	R	6176680.37	521320.38				
6	R	6176677.81	521321.1				
7	R	6176672.23	521302.29				
8	R	6176665.71	521280.83				
9	R	6176661.48	521267.16				
10	R	6176662.9	521266.86				
11	NK	6176669.79	521289.73				
12	NK	6176685.44	521285.32				
13	NK	6176693.81	521314.96				

SKLYPO CENTRO KOORDINATĖS

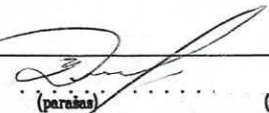Koordinacių sistema	Koordinatės X/Y
Sistema, kurioje vykdyti matavimai	X=6176686 Y=521285
Žiniaraštį sudarė:  (parašas) (vardas ir pavardė)	Nr. 2M-M-1531 (Matavimo pažymėjimo numeris)
	2013 05 09 (data)

DUOMENYS APIE ŽEMĖS NAUDOJIMO APRIBOJIMUS			
Eil. Nr.	Kodas	Apribojimai	Žemės plotas, kv.m
1	1	I-Ryšių linijų apsaugos zonos	37
2	6	VI-Elektros linijų apsaugos zonos	71
3	9	IX-Dujotiekių apsaugos zonos	13
4	49	XLIX-Vandentiekio, lietaus ir fekalinės kanalizacijos tinklų ir įrenginių apsaugos zonos	75

Kopija tikra

Nacionalinės žemės tarnybos prie ŽŪM
Panevėžio skyriaus
vyriausioji specialistė



2014-06-27

Ištrauka iš Lietuvos Administracinių teisių pažeidimų kodekso:

47 straipsnis. Pastovių žemėnaudos riboženklų sunaikinimas arba gadinimas - užtraukia baudą nuo dviejų šimtų penkiasdešimties iki penkių šimtų litų.