


SUTARTINIAI ŽYMĖJIMAI

	Nagrinėjamas žemės sklypas
	Suformuoti žemės sklypai
	Rekonstruojami šilumos tiekimo tinklai

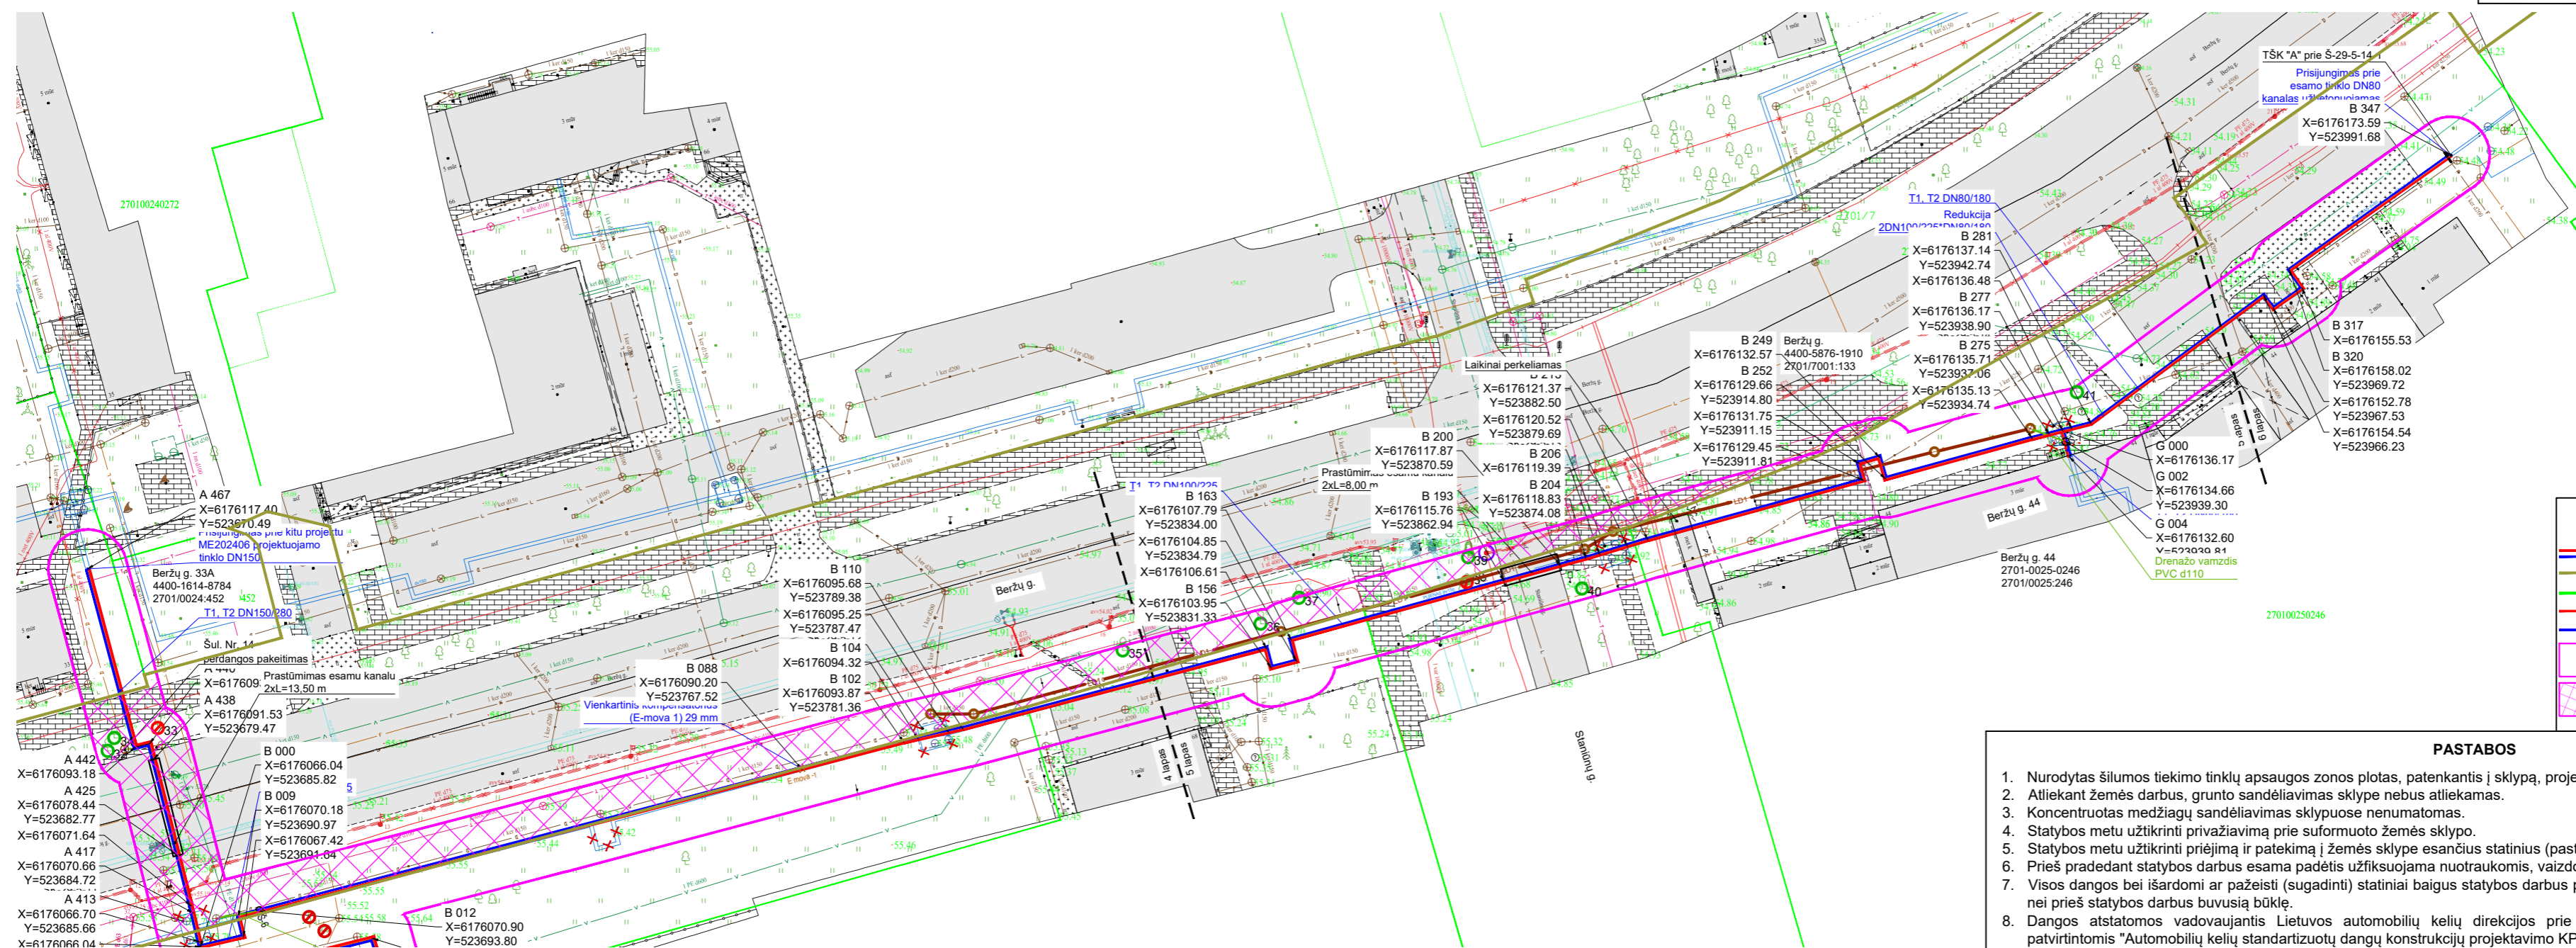

SUTARTINIAI ŽYMĖJIMAI

	Rekonstruojami šilumos tiekimo tinklai
	Nagrinėjamas žemės sklypas
	Suformuoti žemės sklypai
	Paduodama linija
	Grižtama linija
	Šilumos tiekimo tinklų apsaugos zona
	Šilumos tiekimo tinklų apsaugos zona, patenkanti į sklypą (0.1353 ha)


- PASTABOS**
- Nurodytas šilumos tiekimo tinklų apsaugos zonos plotas, patenkantis į sklypą, projekto metu gali kisti.
 - Atliekant žemės darbus, grunto sandėliavimas sklype nebus atliekamas.
 - Koncentruotas medžiagų sandėliavimas sklypuose nenumatomas.
 - Statybos metu užtikrinti privažiavimą prie suformuoto žemės sklypo.
 - Statybos metu užtikrinti priėjimą ir patekimą į žemės sklype esančius statinius (pastatus).
 - Prieš pradėdant statybos darbus esama padėtis užfiksuojama nuotraukomis, vaizdo įrašais ar pan.
 - Visos dangos bei išardomi ar pažeisti (sugadinti) statiniai baigus statybos darbus pilnai atstatomi (Rangovo sąskaita) ir neprastesnė nei prieš statybos darbus buvusią būklę.
 - Dangos atstatomos vadovaujantis Lietuvos automobilių kelių direkcijos prie Susisiekimo ministerijos direktoriaus įsakymu patvirtintomis "Automobilių kelių standartizuotų dangų konstrukcijų projektavimo KPT SDK 19 taisyklėmis".
 - Įrengiant dangas išilginį ir skersinį nuolydžius pritaikyti prie esamos situacijos.
 - Garantinis laikotarpis atliktoms darbams toks, kaip tai numatyta teisės aktuose (CK 6.696 straipsnyje).
 - Žemės valdų savininkai ir kiti naudotojai privalo:
 - naudoti žemę pagal pagrindinę naudojimo paskirtį ir naudojimo būdą;
 - laikytis žemės sklypui Specialiųjų žemės naudojimo sąlygų įstatyme nustatytų specialiųjų žemės naudojimo sąlygų, teritorijų planavimo dokumentuose ar žemės valdos projektuose nustatytų reikalavimų.
 - Šilumos perdavimo tinklų apsaugos zonų dydis - išilgai antžeminio šilumos perdavimo tinklų vamzdžio ar požeminių šilumos bei karšto vandens perdavimo tinklų vamzdžio esanti žemės juosta, kurios ribos yra po 5 metrus į abi puses nuo kanalo (arba vamzdžio, jeigu vamzdynas paklotas bekanaliu būdu) išorinių ribų ir žemė po šia juosta.

PRITARTA

(Pareigos (juridiniams asmeniui), vardas, pavardė, parašas, data, A.V. (juridiniams asmeniui))

Pavadinimas	Zonos plotas, ha	Sklypo adresas
Šilumos tiekimo tinklų apsaugos zona, patenkanti į sklypą	0.1353	Panevėžys

0	2024 05	Statybos leidimui ir statybai	
Laida	Data	Laidos statusas. Keitimų priežastis (jei taikoma)	
Kval. patv. dok. Nr.		Statinio projekto pavadinimas: Šilumos tiekimo tinklų nuo ŠK-29-5 iki TŠK „A“ prie Š-30-4B su atšakomis, Beržų g. ir Staniūnų g., Panevėžyje, rekonstravimo projektas	
41039	PV	Statinyje: Šilumos tiekimo tinklai	
40186	PDV		
	Rengėjas	Dokumento pavadinimas:	
		Panevėžys (4400-5876-1910)	Laida
			0
LT	Statytojas: Užsakovas:	AB "Panevėžio energija" UAB "Dujotiekio statyba"	Dokumento žymuo:
			ME202407-TDP-ŠT.ŽS-3
			Lapas
			Lapų
			1 1

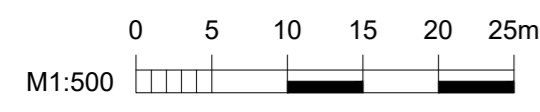

A2 (694,00 x 420,00MM)