

Sklypų ribos

Sklypo unikalus Nr. 4400-1548-9462

[Specialiosios žemės naudojimo sąlygos](#)

[Dalintis](#)

SUTARTINIAI ŽYMĖJIMAI


- Esamas dujotiekis
- Vandentiekis
- Ryšių kanalizacijos vamzdis
- 10kV elektros kabelis
- 0,4kV elektros kabelis
- Orinė 0,4kV elektros kabelio linija
- Nuotekų tinklas
- Projektuojamas nuotekų tinklas
- Žemės sklypų ribos
- Numatomas servitutas nuotekoms  
S1 (1-4) = 17 m<sup>2</sup>

Taškai	x-koordinatė	y-koordinatė
1	6178310.72	519868.74
2	6178307.06	519869.72
3	6178304.91	519867.45
4	6178308.52	519864.04

Žemės sklypo kadastro Nr.	2701/0015:107
Miestas (rajonas)	Panevėžys
Seniūnija	-
Kaimas (miestelis)	-
Gatvė, namo Nr.	Parko g. 22

Servituto rūšis	Žemės plotas, m <sup>2</sup>	Kodas
(S1) Servitutas (nuo taško 1 iki taško 4) - teisė tiesti, aptarnauti, naudoti požemines ir antžemines komunikacijas (tarnaujantis daiktas)	17	222

**ŽEMĖS SKLYPO**  
**(KAD. NR. 2701/0015:107 PANEVĖŽYS,**  
**ŽEMĖS SKLYPAS UNIKALUS NUMERIS 4400-1548-8462)**  
**SERVITUTO PLANAS M 1:500**

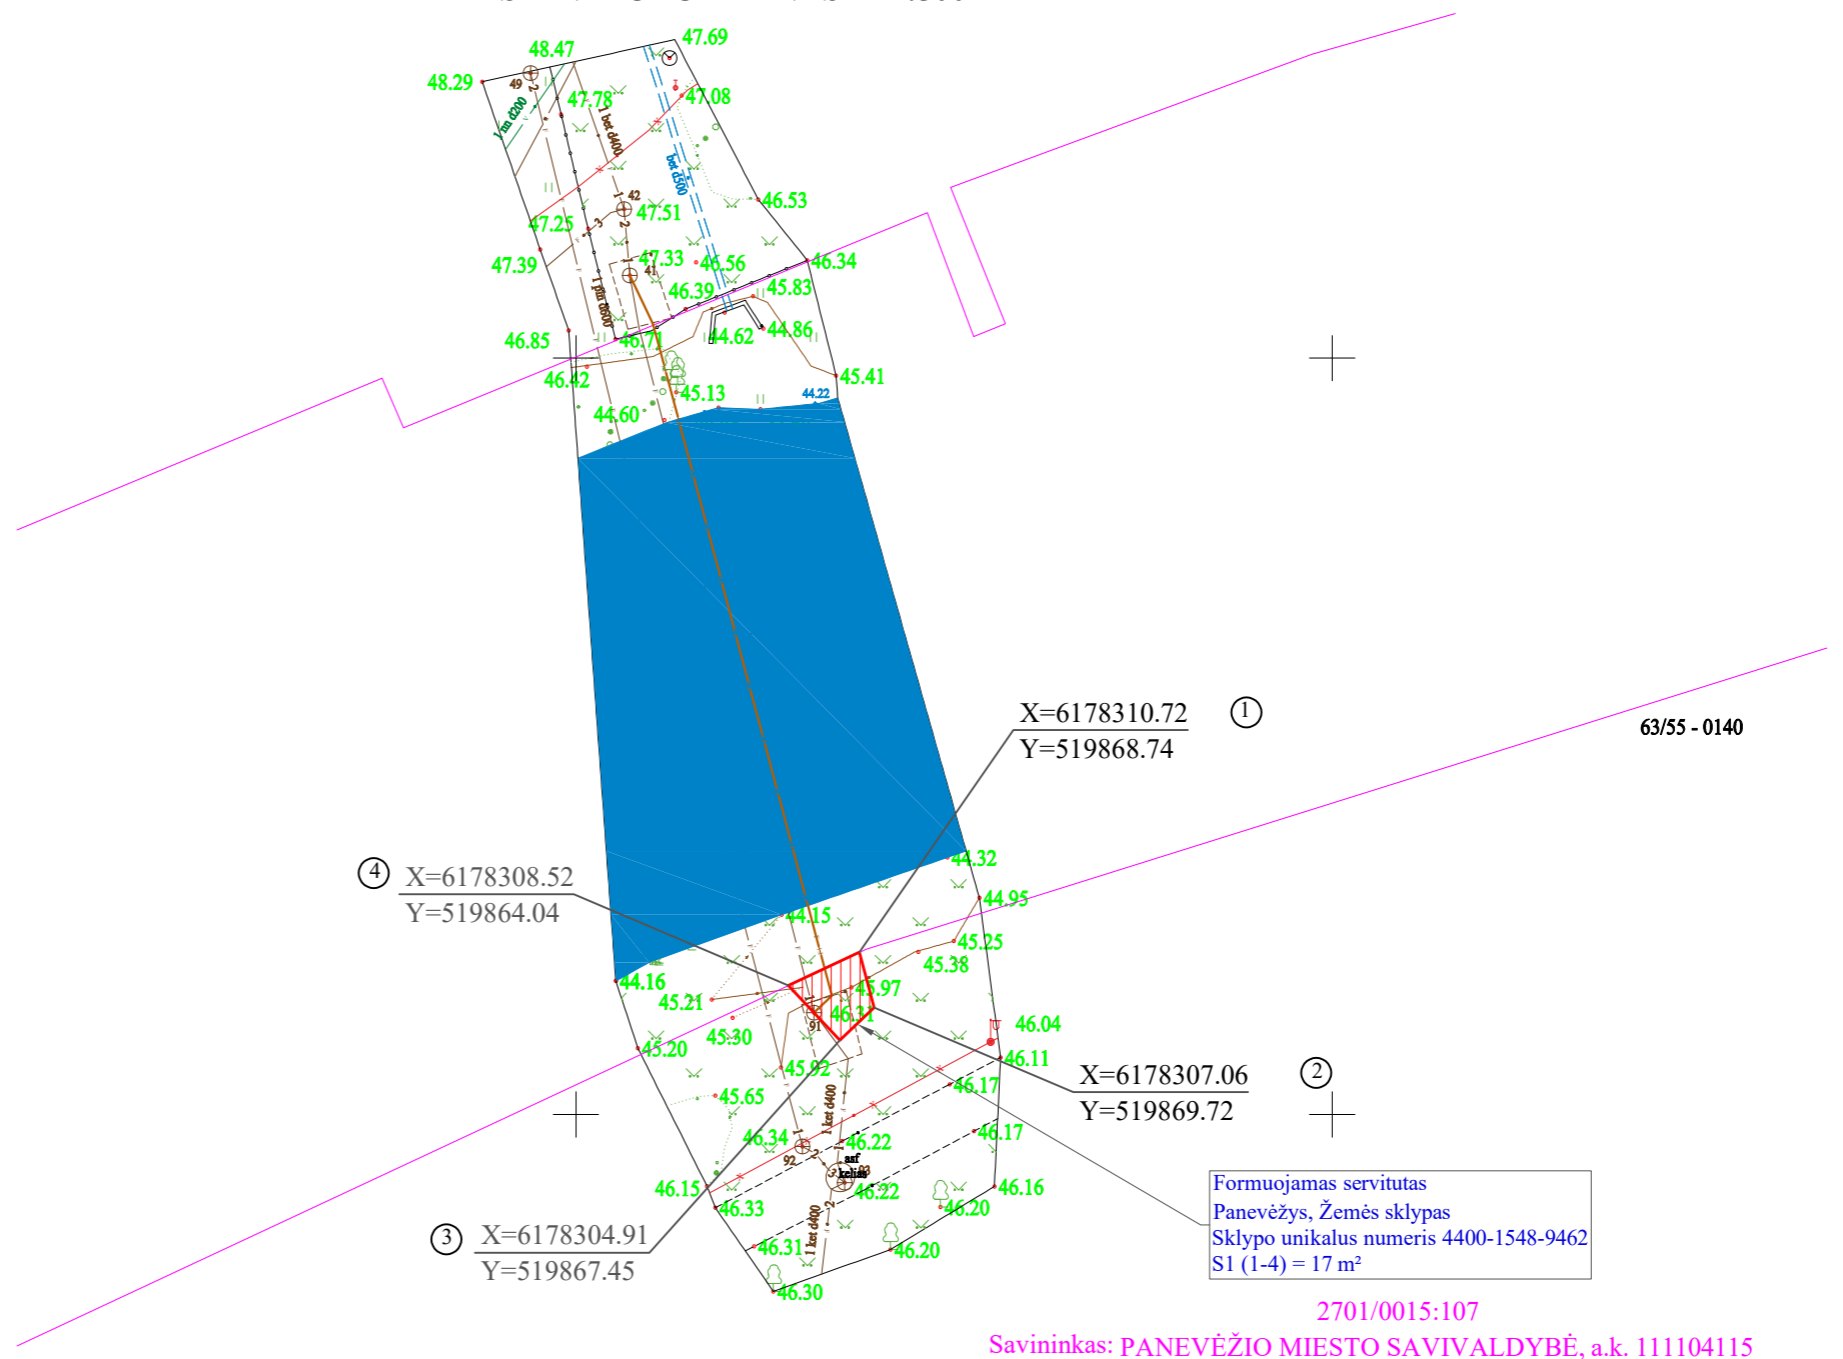

Formuojamas servitutas  
 Panevėžys, Žemės sklypas  
 Sklypo unikalus numeris 4400-1548-9462  
 S1 (1-4) = 17 m<sup>2</sup>

2701/0015:107  
 Savininkas: PANEVĖŽIO MIESTO SAVIVALDYBĖ, a.k. 111104115

Lentelė pildoma pagal Techninių reikalavimų reglamento GKTR 2.11.03:2014 "Topografinių erdviųjų objektų rinkinys ir topografinių erdviųjų objektų sutartiniai ženklai" 30.3 papunktį

UŽSAKOVAS/ RANGOVAS	UAB "Aukštaitijos vandenys"	MATUOJANTI ĮMONĖ	UAB "Geodezinių matavimų projektai" į.k 304080356
OBJEKTAS	Nuotekų šalinimo tinklai J. Janonio g. per Nevėžio upę nuo NŠ-41 iki NŠ-91, Panevėžio m. Žemės sklype. kad.Nr. 2701/0015:107 projektuojamo servituto S1 planas M1:500		
COORDINACIŲ SISTEMA:	LKS-94	AUKŠČIŲ SISTEMA:	LAS07
MATININKAS	Kvalifikacijos pažymėjimo Nr.: 2M-M-878		Lapai
			2024-06

