


SUTARTINIAI ŽYMĖJIMAI

- Projektuojami bekanaliai šilumos tiekimo tinklai
- Šilumos tiekimo tinklų apsaugos zona sklype kad. Nr. 2701/7001:94, S=0.2599 ha
- Šilumos tiekimo tinklų apsaugos zona sklype kad. Nr. 2701/0018:147, S=0.031 ha
- Šilumos tiekimo tinklų apsaugos zona sklype kad. Nr. 2701/0018:106, S=0.028 ha
- Šilumos tiekimo tinklų apsaugos zona sklype kad. Nr. 2701/0018:110, S=0.0269 ha
- Šilumos tiekimo tinklų apsaugos zona sklype kad. Nr. 2701/0024:57, S=0.0157 ha
- Šilumos tiekimo tinklų apsaugos zona sklype kad. Nr. 2701/0024:424, S=0.0003 ha
- Šilumos tiekimo tinklų apsaugos zona sklype kad. Nr. 2701/0018:128, S=0.0299 ha
- Šilumos tiekimo tinklų apsaugos zona

PASTABOS:

1. Techninis darbo projektas parengtas vadovaujantis AB "Panevėžio energija" 2023-11-30 išduota projektavimo užduotimi;
2. Prieš pradant darbus būtina patikslinti esamų šilumos tiekimo tinklų altitudes prisijungimo vietoje, Altitudes tikslinamos atkasus šilumos tiekimo tinklus numatytoje pasijungimo vietoje. Jei esamos altitudes skiriasi nuo nurodytų šiame projekte, prieš pradant darbus būtina pakoreguoti išilginius įvadinį šilumos tiekimo tinklų profilius;
3. Tikslinti esamų komunikacijų altitudes, prirėkus koreguoti projektą;
4. Esant esminiems pasikeitimams tikslinti projekto sprendinius.
5. Ties elektros kabeliais ir dujotiekiais - darbus atlikti rankiniu būdu.
6. Prieš vykdant žemės kasinėjimo darbus ryšių apsaugos zonoje, iškviešti atstovą tinklų nužymėjimui.
7. Vykdydami darbus susikirtimo vietose su ryšių tinklais, kasimo darbus vykdyti rankiniu būdu.
8. Darbų vykdymo metu, darbų vykdymo zonoje esant ryšių tinklams, būtina juos apsaugoti ir tinkamai paramstyti ir/ar pakabinti įrengiant apsaugines konstrukcijas, užtikrinant tinklo išsaugojimą it nenutrūkstamą veikimą.
9. Vykdydami darbus, želdinius apsaugoti nuo pažeidimų vadovaujantis Lietuvos Respublikos Aplinkos Ministro 2010-03-15 įsakymų Nr. D1-193 "DĖL ŽELDINIŲ APSAUGOS, VYKDANT STATYBOS DARBUS, TAISYKLIŲ PATVIRTINIMO".

0	2024-04	STATYBOS LEIDIMUI IR STATYBOS DARBAMS	
LAIDA	DATA	LAIDOS STATUSAS. KEITIMO PRIEŽASTIS (JEI TAIKOMA)	
KVAL. DOK. NR.	RIMGAUDA Zietėlio g. 3, C korpusas, LT-03160 Vilnius Tel.: +370 5 2052813, El. paštas: info@ringauda.lt	STATYBOS LEIDIMAS ŠILUMOS TINKLŲ NUO ŠK-22-1 IKI ŠK-22-4B IR NUO ŠK-22-4-1 IKI UKMERGĖS G 33B SU ATŠAKOMIS PANEVĖŽYJE, REKONSTRAVIMO PROJEKTAS	
41287	PV	DOKUMENTO PAVADINIMAS PLANAS SU ŠILUMOS TIEKIMO TINKLAIS M1:500	
40409	PDV		
	PDVA	DOKUMENTO ŽYMUO 08-24-TDP-LŠT-Br.1	
LT	STATYTOJAS IR (ARBA) UŽSAKOVAS AB "PANEVĖŽIO ENERGIJA"		
		LAPAS	LAPŲ
		1	3

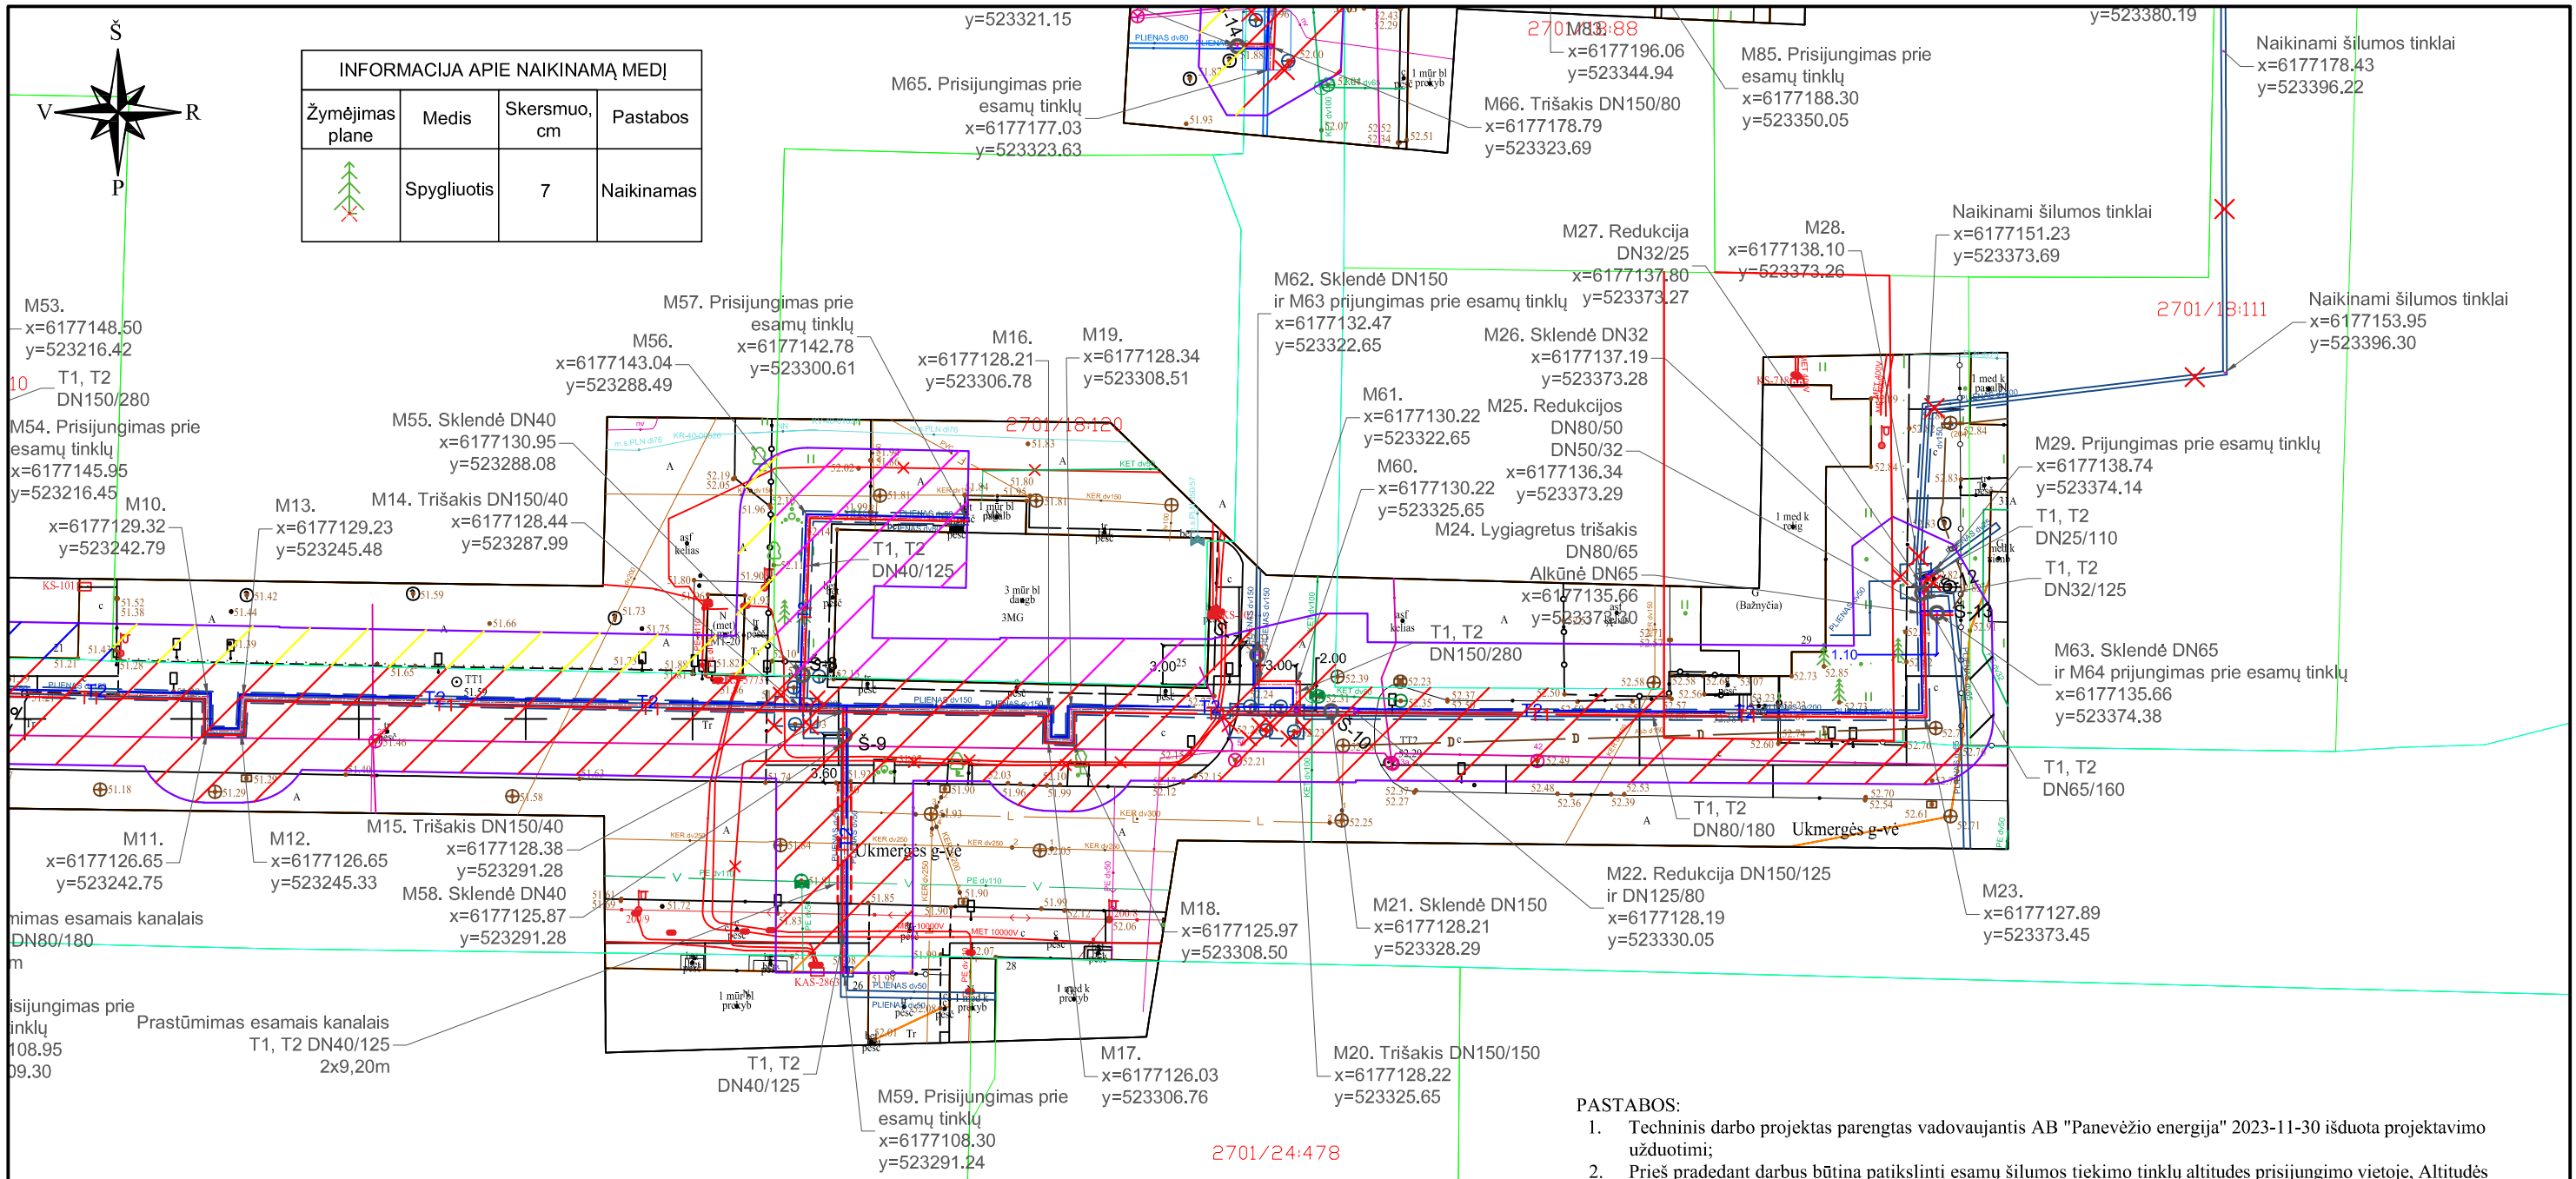



INFORMACIJA APIE NAIKINAMĄ MEDĮ			
Žymėjimas plane	Medis	Skersmuo, cm	Pastabos
	Spygliuotis	7	Naikinamas

SUTARTINIAI ŽYMĖJIMAI


- Projektuojami bekanaliai šilumos tiekimo tinklai
- Projektuojami bekanaliai šilumos tiekimo tinklai
- Šilumos tiekimo tinklų apsaugos zona sklype kad. Nr. 2701/7001:94, S=0,2599 ha
- Šilumos tiekimo tinklų apsaugos zona sklype kad. Nr. 2701/0018:147, S=0,031 ha
- Šilumos tiekimo tinklų apsaugos zona sklype kad. Nr. 2701/0018:106, S=0,028 ha
- Šilumos tiekimo tinklų apsaugos zona sklype kad. Nr. 2701/0018:110, S=0,0269 ha
- Šilumos tiekimo tinklų apsaugos zona sklype kad. Nr. 2701/0024:57, S=0,0157 ha
- Šilumos tiekimo tinklų apsaugos zona sklype kad. Nr. 2701/0024:424, S=0,0003 ha
- Šilumos tiekimo tinklų apsaugos zona sklype kad. Nr. 2701/0018:128, S=0,0299 ha
- Šilumos tiekimo tinklų apsaugos zona

- PASTABOS:**
1. Techninis darbo projektas parengtas vadovaujantis AB "Panevėžio energija" 2023-11-30 išduota projektavimo užduotimi;
 2. Prieš pradėdam darbus būtina patikslinti esamų šilumos tiekimo tinklų altitudes prisijungimo vietoje, Altitudės tikslinamos atkasus šilumos tiekimo tinklus numatytoje pasijungimo vietoje. Jei esamos altitudės skiriasi nuo nurodytų šiame projekte, prieš pradėdam darbus būtina pakoreguoti išilginius įvadinį šilumos tiekimo tinklų profilius;
 3. Tikslinti esamų komunikacijų altitudes, prirėikus koreguoti projektą;
 4. Esant esminiams pasikeitimams tikslinti projekto sprendinius.
 5. Ties elektros kabeliais ir dujotiekiais - darbus atlikti rankiniu būdu.
 6. Prieš vykdant žemės kasinėjimo darbus ryšių apsaugos zonoje, iškviesti atstovų tinklų nužymėjimui.
 7. Vykdam statybų darbus susikirtimo vietose su ryšių tinklais, kasimo darbus vykdyti rankiniu būdu.
 8. Darbų vykdymo metu, darbų vykdymo zonoje esant ryšių tinklams, būtina juos apsaugoti ir tinkamai paramstyti ir/ar pakabinti įrengiant apsaugines konstrukcijas, užtikrinant tinklo išsaugojimą it nenutrūkstamą veikimą.
 9. Vykdam darbus, želdinius apsaugoti nuo pažeidimų vadovaujantis Lietuvos Respublikos Aplinkos Ministro 2010-03-15 įsakymų Nr. D1-193 "DĖL ŽELDINIŲ APSAUGOS, VYKDANT STATYBOS DARBUS, TAISYKLIŲ PATVIRTINIMO".

0	2024-04	STATYBOS LEIDIMUI IR STATYBOS DARBAMS	
LAIDA	DATA	LAIDOS STATUSAS. KEITIMO PRIEŽASTIS (JEI TAIKOMA)	
KVAL. DOK. NR.	RIMGAUDA Zielios g. 3, C korpusas, LT-03160 Vilnius Tel.: +370 5 2052813, El. paštas: info@ringauda.lt	STATINIO PROJEKTO PAVADINIMAS ŠILUMOS TINKLŲ NUO ŠK-22-1 IKI ŠK-22-4B IR NUO ŠK-22-4-1 IKI UKMERGĖS G 33B SU ATŠAKOMIS PANEVĖŽYJE, REKONSTRAVIMO PROJEKTAS	
41287	PV	DOKUMENTO PAVADINIMAS PLANAS SU ŠILUMOS TIEKIMO TINKLAIS M1:500	LAIDA
40409	PDV		0
	PDVA		
LT	STATYTOJAS IR (ARBA) UŽSAKOVAS AB "PANEVĖŽIO ENERGIJA"	DOKUMENTO ŽYMUO 08-24-TDP-LŠT-Br.1	LAPAS 2
			LAPŲ 3

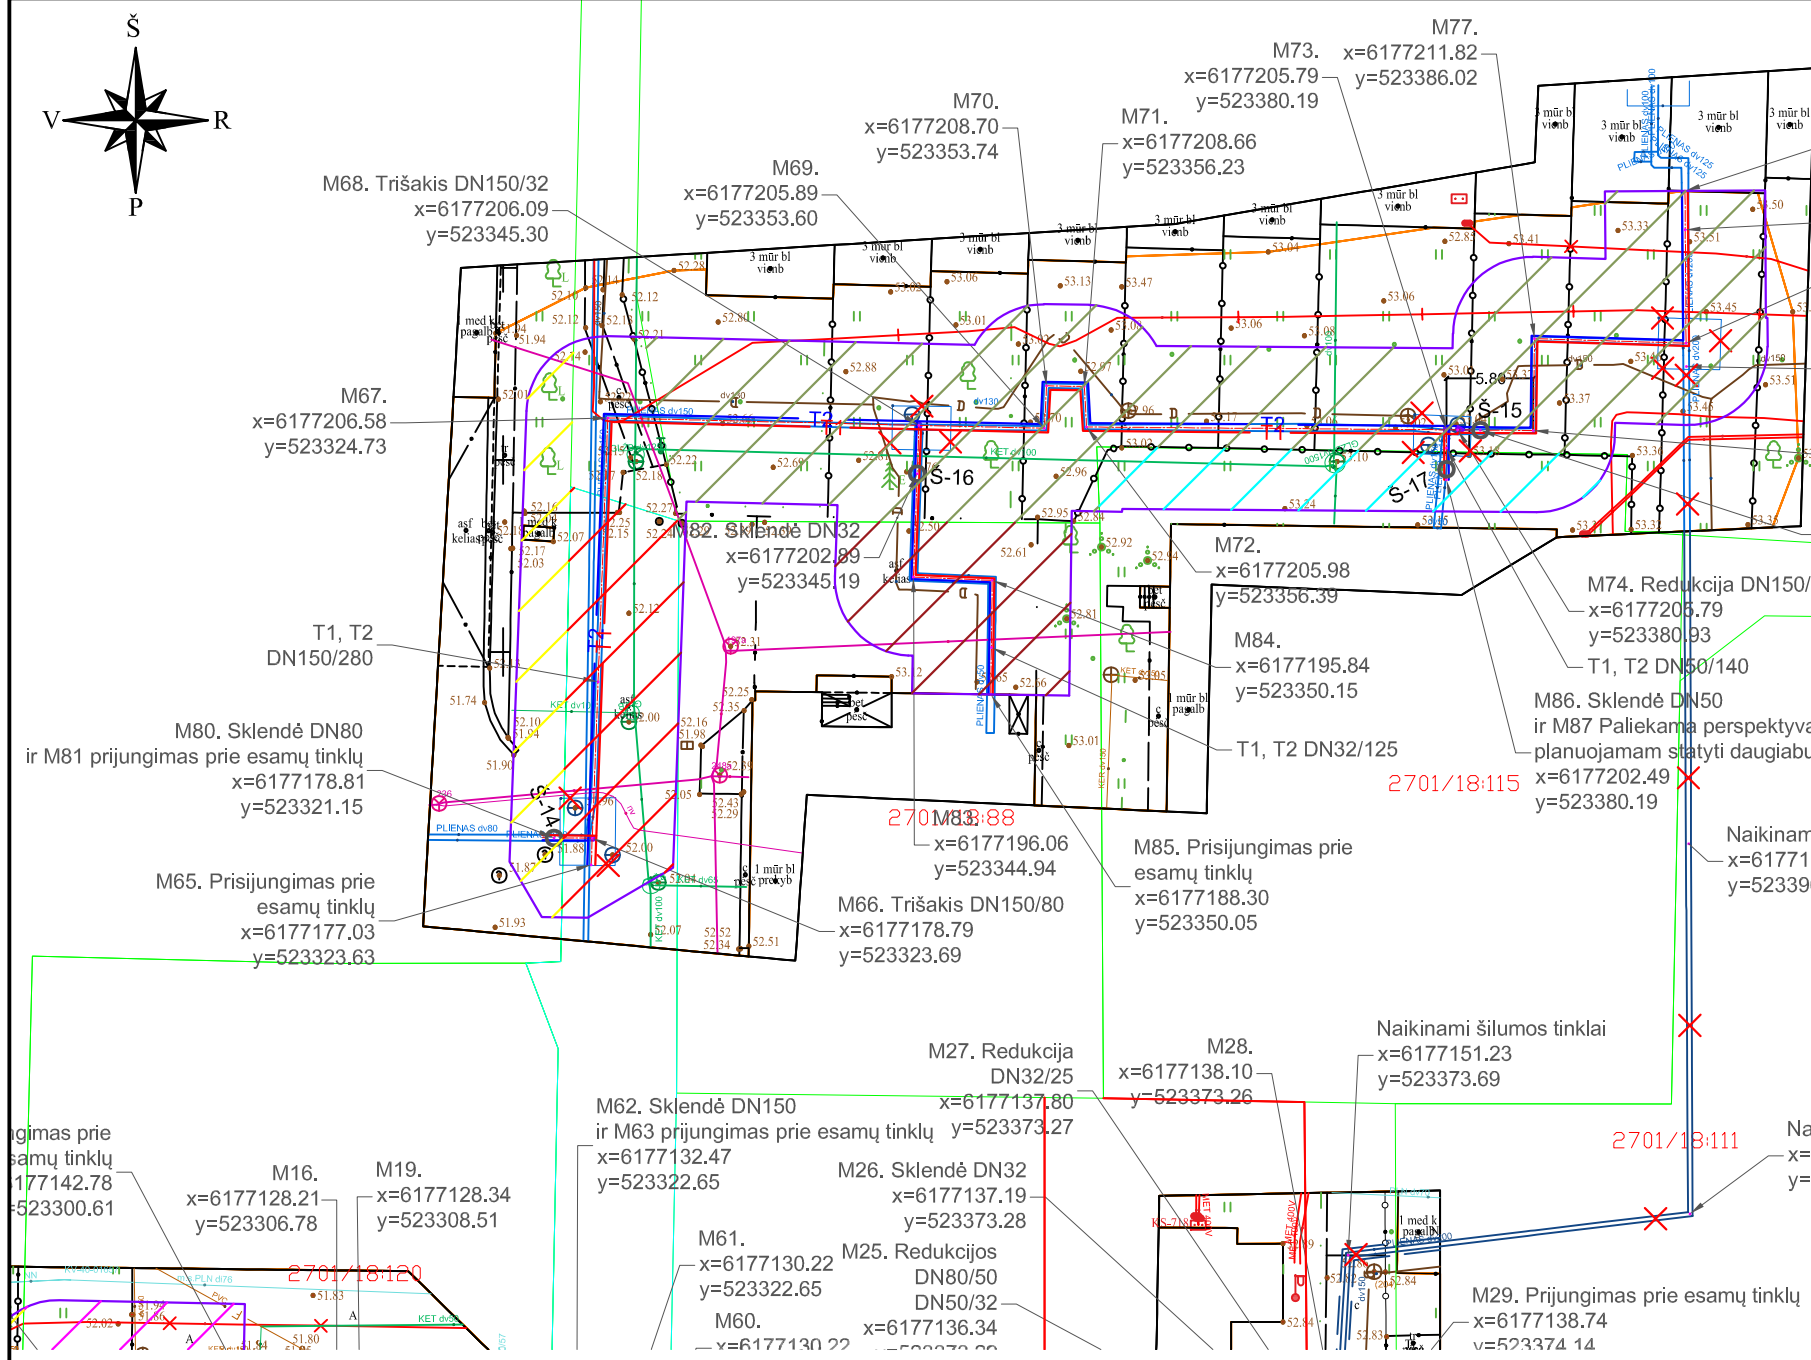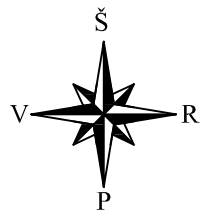

Objekto vieta

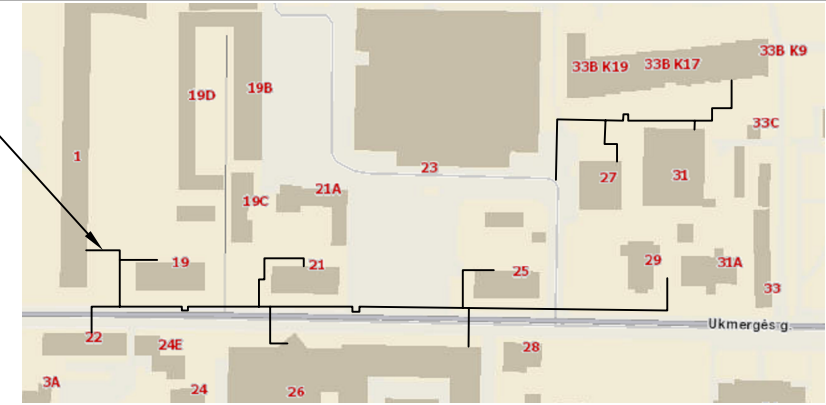

SUTARTINIAI ŽYMĖJIMAI

- T2 Projektuojami bekanaliai šilumos tiekimo tinklai
- T1 Projektuojami bekanaliai šilumos tiekimo tinklai
- Šilumos tiekimo tinklų apsaugos zona sklype kad. Nr. 2701/0018:128, S=0.0299 ha
- Šilumos tiekimo tinklų apsaugos zona sklype kad. Nr. 2701/7001:94, S=0.2599 ha
- Šilumos tiekimo tinklų apsaugos zona sklype kad. Nr. 2701/0018:115, S=0.0131 ha
- Šilumos tiekimo tinklų apsaugos zona sklype kad. Nr. 2701/0018:43, S=0.08ha
- Šilumos tiekimo tinklų apsaugos zona sklype kad. Nr. 2701/0018:88, S=0.0161 ha
- Šilumos tiekimo tinklų apsaugos zona

PASTABOS:

1. Techninis darbo projektas parengtas vadovaujantis AB "Panevėžio energija" 2023-11-30 išduota projektavimo užduotimi;
2. Prieš pradėdam darbus būtina patikslinti esamų šilumos tiekimo tinklų altitudes prisijungimo vietoje. Altitudės tikslinamos atkasus šilumos tiekimo tinklus numatytoje pasijungimo vietoje. Jei esamos altitudės skiriasi nuo nurodytų šiame projekte, prieš pradėdam darbus būtina pakoreguoti išilginius įvadinį šilumos tiekimo tinklų profilius;
3. Tikslinti esamų komunikacijų altitudes, prirėkus koreguoti projektą;
4. Esant esminiams pasikeitimams tikslinti projekto sprendinius.
5. Ties elektros kabeliais ir dujotiekiais - darbus atlikti rankiniu būdu.
6. Prieš vykdant žemės kasinėjimo darbus ryšių apsaugos zonoje, iškviesti atstovą tinklų užsakovui.
7. Vykdam stovybų darbus susikirtimo vietoje su ryšių tinklais, kasimo darbus vykdyti rankiniu būdu.
8. Darbų vykdymo metu, darbų vykdymo zonoje esant ryšių tinklams, būtina juos apsaugoti ir tinkamai paramstyti ir/ar pakabinti įrengiant apsaugines konstrukcijas, užtikrinant tinklo išsaugojimą it nenutrūkstamą veikimą.
9. Vykdam darbus, želdinius apsaugoti nuo pažeidimų vadovaujantis Lietuvos Respublikos Aplinkos Ministro 2010-03-15 įsakymų Nr. DI-193 "DĖL ŽELDINIŲ APSAUGOS, VYKDANT STATYBOS DARBUS, TAISYKLIŲ PATVIRTINIMO".

0	2024-04	STATYBOS LEIDIMUI IR STATYBOS DARBAMS
LAIDA	DATA	LAIDOS STATUSAS. KEITIMO PRIEŽASTIS (JEI TAIKOMA)
KVAL. DOK. NR.	RIMGAUDA Zietėlos g. 3, C korpusas, LT-03160 Vilnius Tel.: +370 5 2052813, El. paštas: info@rimgauda.lt	STATYBOS LEIDIMAS ŠILUMOS TINKLŲ NUO ŠK-22-1 IKI ŠK-22-4B IR NUO ŠK-22-4-1 IKI UKMERGĖS G 33B SU ATŠAKOMIS PANEVĖŽYJE, REKONSTRAVIMO PROJEKTAS
41287	PV	DOKUMENTO PAVADINIMAS PLANAS SU ŠILUMOS TIEKIMO TINKLAIS M1:500 DOKUMENTO ŽYMUO 08-24-TDP-LŠT-Br.1
40409	PDV	
	PDVA	
LT	STATYTOJAS IR (ARBA) UŽSAKOVAS AB "PANEVĖŽIO ENERGIJA"	LAPAS 3
		LAPŲ 3