


- PASTABOS:**
1. Techninis darbo projektas parengtas vadovaujantis AB "Panevėžio energija" 2023-12-08 išduota projektavimo užduotimi;
 2. Prieš pradėdant darbus būtina patikslinti esamų šilumos tiekimo tinklų altitudes prisijungimo vietoje, Altitudės tikslinamos atkasus šilumos tiekimo tinklus numatytoje pasijungimo vietoje. Jei esamos altitudės skiriasi nuo nurodytų šiame projekte, prieš pradėdant darbus būtina pakoreguoti išilginius įvadinį šilumos tiekimo tinklų profilius;
 3. Tikslinti esamų komunikacijų altitudes. prirėikus koreguoti projektą;
 4. Esant esminiams pasikeitimams tikslinti projekto sprendinius.


SUTARTINIAI ŽYMĖJIMAI

- T2 Projektuojami bekanaliai šilumos tiekimo tinklai
- T1 Projektuojami bekanaliai šilumos tiekimo tinklai
- Šilumos tiekimo tinklų apsaugos zona sklype kad. Nr. 2701/0015:145, S=0,0191 ha
- Šilumos tiekimo tinklų apsaugos zona

0	2024-06	STATYBOS LEIDIMUI IR STATYBOS DARBAMS	
LAIDA	DATA	LAIDOS STATUSAS. KEITIMO PRIEŽASTIS (JEI TAIKOMA)	
KVAL. DOK. NR.	RINGAUDA INŽINERINIŲ SISTEMŲ STATYBA	STATINIO PROJEKTO PAVADINIMAS ŠILUMOS TINKLŲ NUO ŠK-73 IKI PARKO G. 33 IR NUO TŠK "A" PRIE Š-74 IKI PARKO G. 47 SU ATŠAKOMIS PANEVĖŽYJE, REKONSTRAVIMO PROJEKTAS	
41287	PV		DOKUMENTO PAVADINIMAS
40409	PDV		PLANAS SU ŠILUMOS TIEKIMO TINKLAIS M1:500
	PDVA		
LT	STATYTOJAS IR (ARBA) UŽSAKOVAS	AB "PANEVĖŽIO ENERGIJA"	DOKUMENTO ŽYMUO
			12-24-TDP-LŠT-Br.1
			LAPAS
			LAPŲ
			1
			8

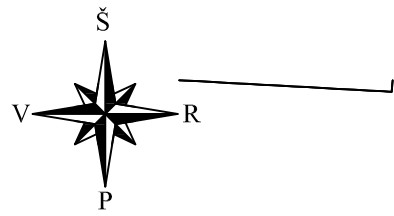

Objekto vieta

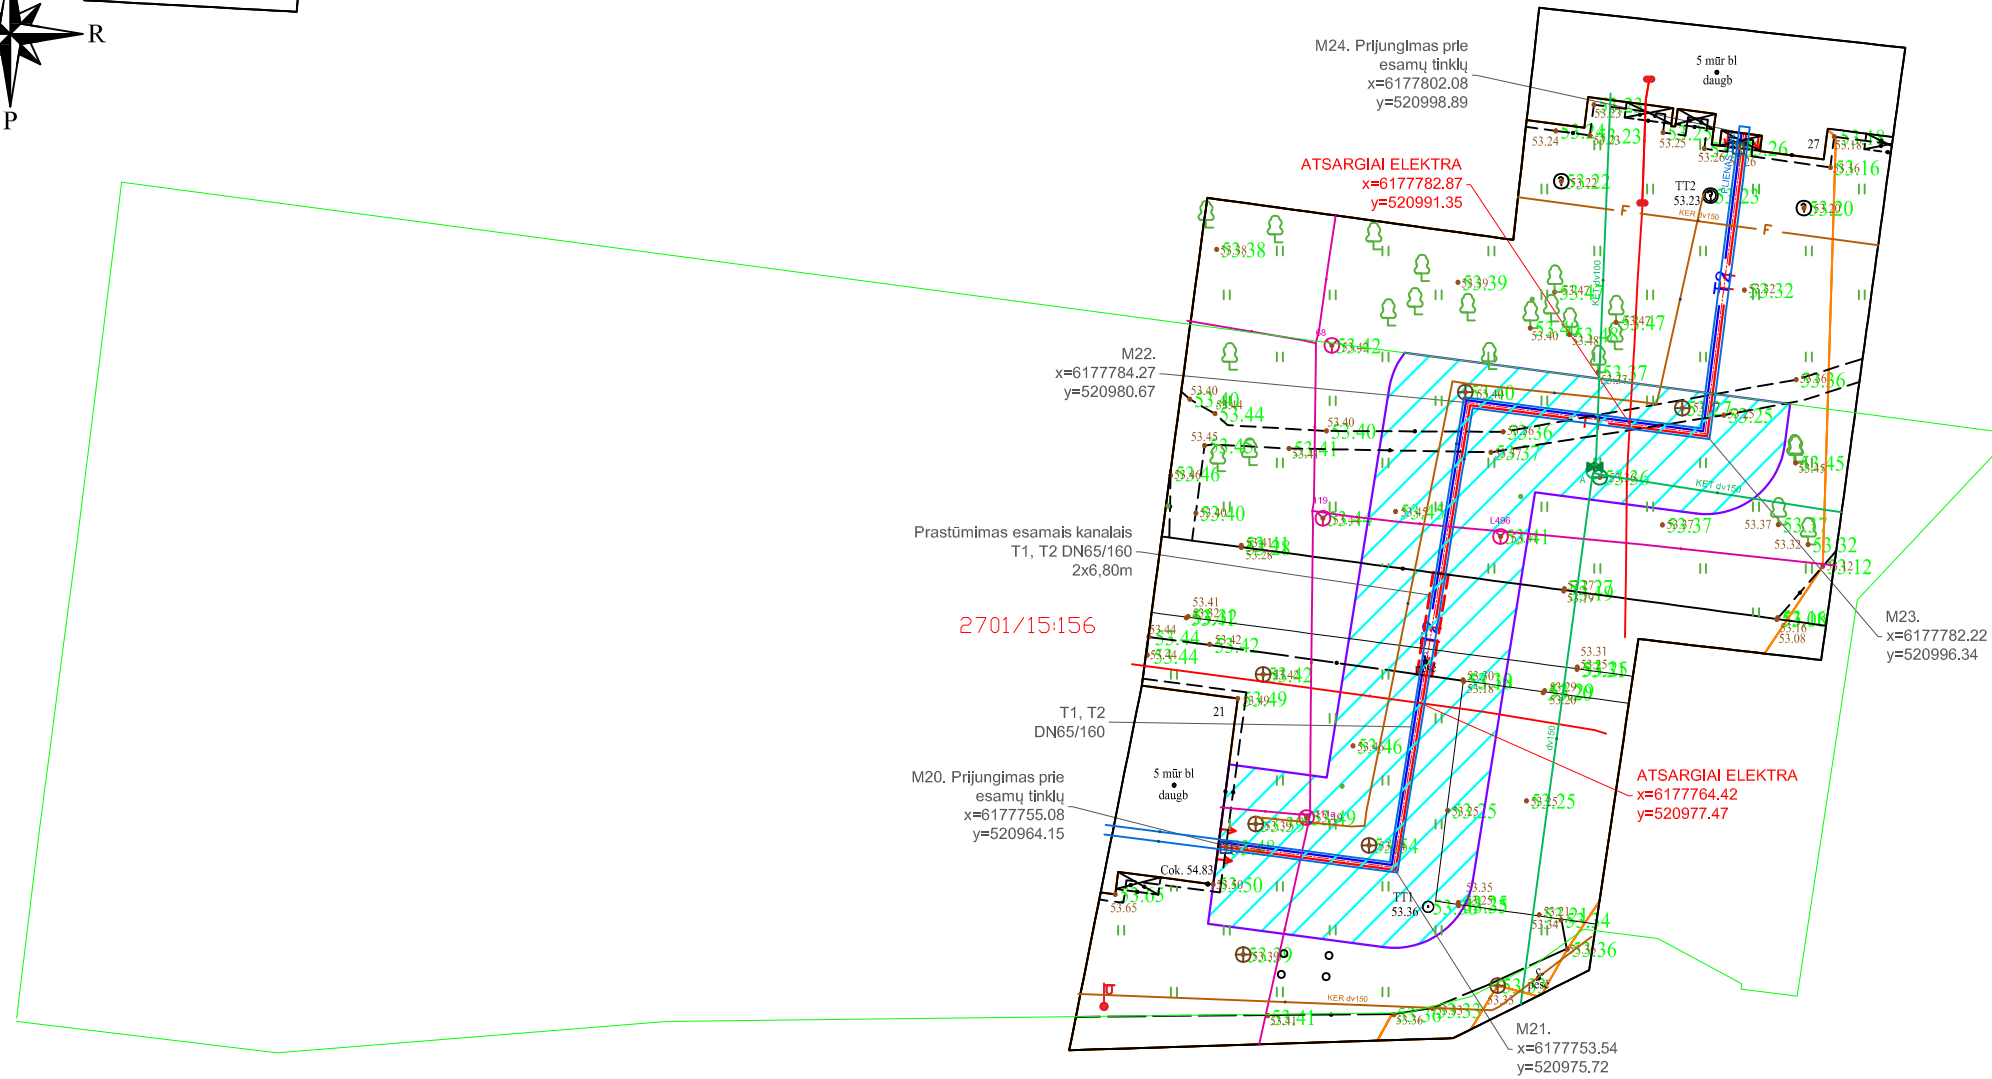

SUTARTINIAI ŽYMĖJIMAI

- T2 Projektuojami bekanaliai šilumos tiekimo tinklai
- T1 Projektuojami bekanaliai šilumos tiekimo tinklai
- Šilumos tiekimo tinklų apsaugos zona sklype kad. Nr. 2701/0015:156, S=0,0599 ha
- Šilumos tiekimo tinklų apsaugos zona


PASTABOS:

1. Techninis darbo projektas parengtas vadovaujantis AB "Panevėžio energija" 2023-12-08 išduota projektavimo užduotimi;
2. Prieš pradėdant darbus būtina patikslinti esamų šilumos tiekimo tinklų altitudes prisijungimo vietoje, Altitudės tikslinamos atkasus šilumos tiekimo tinklus numatytoje pasijungimo vietoje. Jei esamos altitudės skiriasi nuo nurodytų šiame projekte, prieš pradėdant darbus būtina pakoreguoti išilginius įvadinių šilumos tiekimo tinklų profilius;
3. Tikslinti esamų komunikacijų altitudes, prireikus koreguoti projektą;
4. Esant esminiams pasikeitimams tikslinti projekto sprendinius.

0	2024-06	STATYBOS LEIDIMUI IR STATYBOS DARBAMS		
LAIDA	DATA	LAIDOS STATUSAS. KEITIMO PRIEŽASTIS (JEI TAIKOMA)		
KVAL. DOK. NR.	RINGAUDA INŽINERINIŲ SISTEMŲ STATYBA	STATINIO PROJEKTO PAVADINIMAS ŠILUMOS TINKLŲ NUO ŠK-73 IKI PARKO G. 33 IR NUO TŠK "A" PRIE Š-74 IKI PARKO G. 47 SU ATŠAKOMIS PANEVĖŽYJE, REKONSTRAVIMO PROJEKTAS		
41287		DOKUMENTO PAVADINIMAS		LAIDA
40409		PLANAS SU ŠILUMOS TIEKIMO TINKLAIS M1:500		0
		DOKUMENTO ŽYMUO		LAPAS
LT	STATYTOJAS IR (ARBA) UŽSAKOVAS AB "PANEVĖŽIO ENERGIJA"	12-24-TDP-LŠT-Br.1		LAPŲ 3
				8



2701/15:128

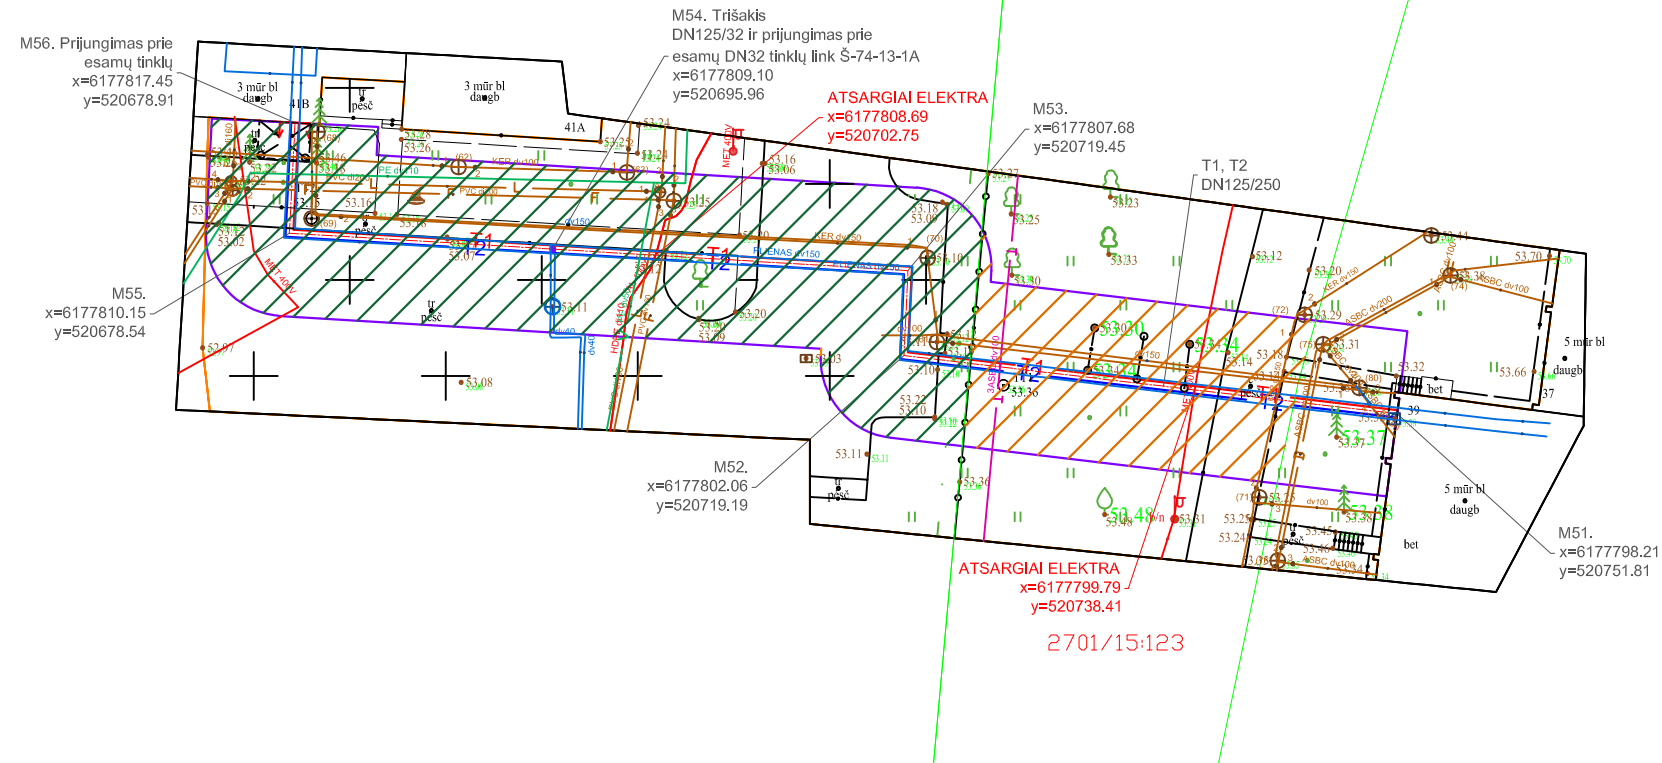

Objekto vieta

SUTARTINIAI ŽYMĖJIMAI

- T2 T1 Projektuojami bekanaliai šilumos tiekimo tinklai
- Šilumos tiekimo tinklų apsaugos zona sklype kad. Nr. 2701/0015:123, S=0,0317 ha
- Šilumos tiekimo tinklų apsaugos zona sklype kad. Nr. 2701/0015:128, S=0,0623 ha
- Šilumos tiekimo tinklų apsaugos zona


PASTABOS:

1. Techninis darbo projektas parengtas vadovaujantis AB "Panevėžio energija" 2023-12-08 išduota projektavimo užduotimi;
2. Prieš pradėdant darbus būtina patikslinti esamų šilumos tiekimo tinklų altitudes prisijungimo vietoje, Altitudės tikslinamos atkasus šilumos tiekimo tinklus numatytoje pasijungimo vietoje. Jei esamos altitudės skiriasi nuo nurodytų šiame projekte, prieš pradėdant darbus būtina pakoreguoti išilginius įvadinį šilumos tiekimo tinklų profilius;
3. Tikslinti esamų komunikacijų altitudes, prireikus koreguoti projektą;
4. Esant esminiams pasikeitimams tikslinti projekto sprendinius.

0	2024-06	STATYBOS LEIDIMUI IR STATYBOS DARBAMS		
LAIDA	DATA	LAIDOS STATUSAS. KEITIMO PRIEŽASTIS (JEI TAIKOMA)		
KVAL. DOK. NR.	RINGAUDA INŽINERINIŲ SISTEMŲ STATYBA <small>Ziėtelios g. 3, C korpusas, LT-03160 Vilnius Tel.: +370 5 2052813, El. paštas: info@ringauda.lt</small>	STATINIO PROJEKTO PAVADINIMAS ŠILUMOS TINKLŲ NUO ŠK-73 IKI PARKO G. 33 IR NUO TŠK "A" PRIE Š-74 IKI PARKO G. 47 SU ATŠAKOMIS PANEVĖŽYJE, REKONSTRAVIMO PROJEKTAS		
41287		DOKUMENTO PAVADINIMAS		LAIDA
40409		PLANAS SU ŠILUMOS TIEKIMO TINKLAIS M1:500		0
		DOKUMENTO ŽYMUO		LAPAS
LT	STATYTOJAS IR (ARBA) UŽSAKOVAS AB "PANEVĖŽIO ENERGIJA"	12-24-TDP-LŠT-Br.1		LAPŲ 7
				8



Objekto vieta

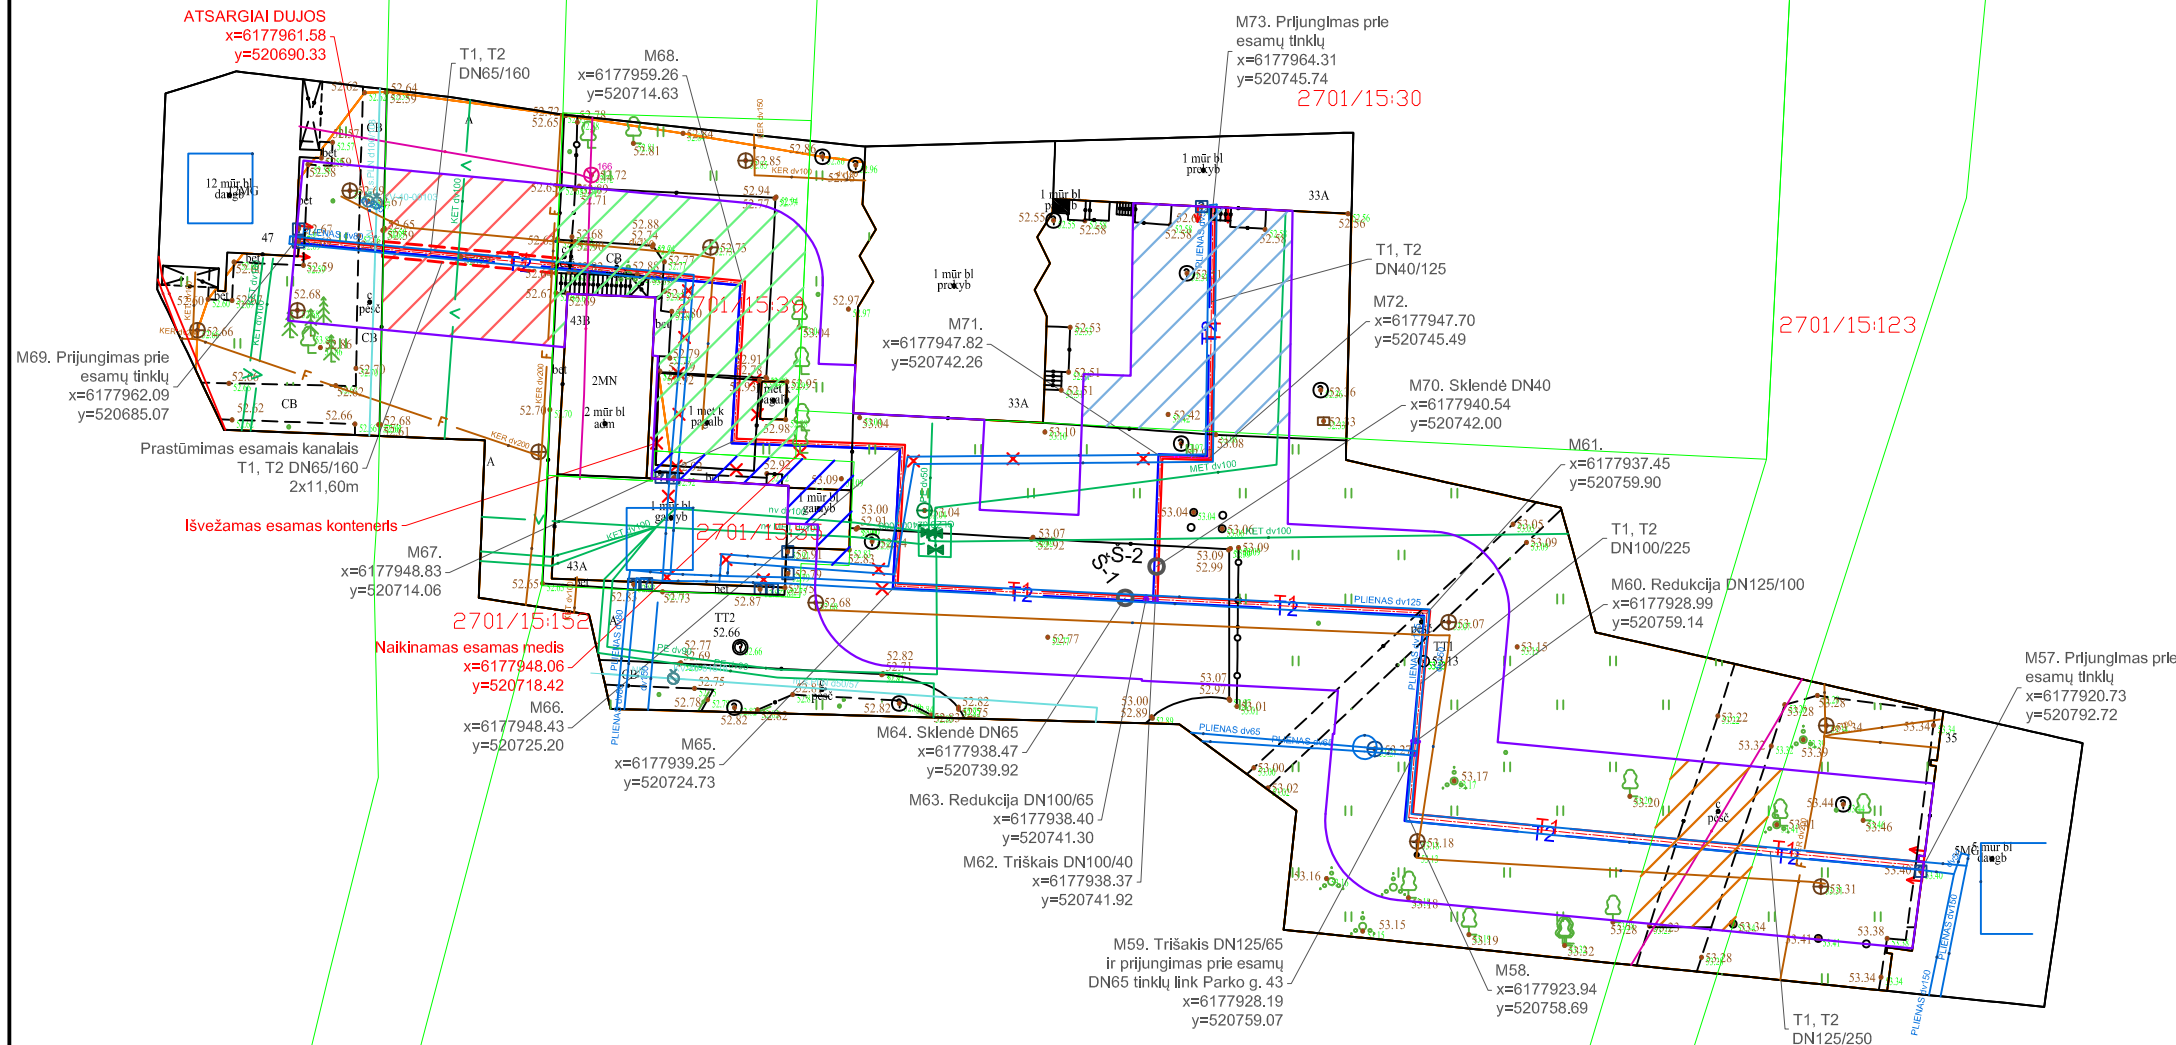

SUTARTINIAI ŽYMĖJIMAI

- T2 Projektuojami bekanaliai šilumos tiekimo tinklai
- T1
- Šilumos tiekimo tinklų apsaugos zona sklype kad. Nr. 2701/0015:30, S=0.0167 ha
- Šilumos tiekimo tinklų apsaugos zona sklype kad. Nr. 2701/0015:55, S=0.004 ha
- Šilumos tiekimo tinklų apsaugos zona sklype kad. Nr. 2701/0015:39, S=0.0209 ha
- Šilumos tiekimo tinklų apsaugos zona sklype kad. Nr. 2701/0015:152, S=0.0122 ha
- Šilumos tiekimo tinklų apsaugos zona sklype kad. Nr. 2701/0015:123, S=0.0317 ha
- Šilumos tiekimo tinklų apsaugos zona

- PASTABOS:
1. Techninis darbo projektas parengtas vadovaujantis AB "Panevėžio energija" 2023-12-08 išduota projektavimo užduotimi;
 2. Prieš pradėdant darbus būtina patikslinti esamų šilumos tiekimo tinklų altitudes prisijungimo vietoje, Altitudės tikslinamos atkasus šilumos tiekimo tinklus numatytoje pasijungimo vietoje. Jei esamos altitudės skiriasi nuo nurodytų šiame projekte, prieš pradėdant darbus būtina pakoreguoti išilginių įvadinių šilumos tiekimo tinklų profilius;
 3. Tikslinti esamų komunikacijų altitudes, prireikus koreguoti projektą;
 4. Esant esminiams pasikeitimams tikslinti projekto sprendinius.

0	2024-06	STATYBOS LEIDIMUI IR STATYBOS DARBAMS
LAIDA	DATA	LAIDOS STATUSAS. KEITIMO PRIEŽASTIS (JEI TAIKOMA)
KVAL. DOK. NR.	RINGAUDA INŽINERINIŲ SISTEMŲ STATYBA Zietėlos g. 3, C korpusas, LT-03160 Vilnius Tel.: +370 5 2052813, El. paštas: info@ringauda.lt	STATINIO PROJEKTO PAVADINIMAS ŠILUMOS TINKLŲ NUO ŠK-73 IKI PARKO G. 33 IR NUO TŠK "A" PRIE Š-74 IKI PARKO G. 47 SU ATŠAKOMIS PANEVĖŽYJE, REKONSTRAVIMO PROJEKTAS
41287		DOKUMENTO PAVADINIMAS
40409		PLANAS SU ŠILUMOS TIEKIMO TINKLAIS M1:500
		DOKUMENTO ŽYMUO
LT	STATYTOJAS IR (ARBA) UŽSAKOVAS AB "PANEVĖŽIO ENERGIJA"	12-24-TDP-LŠT-Br.1
		LAPAS
		LAPŲ
		8
		8