





**PANEVĖŽIO MIESTO TERITORIJŲ PLANAVIMO DOKUMENTŲ  
PARENGIMAS, II ETAPAS. LAISVOS VALSTYBINĖS ŽEMĖS IR  
PROBLEMINIŲ TERITORIJŲ PANEVĖŽIO MIESTE DETALUSIS PLANAS.  
Teritorija Nr. 57. KONCEPCIJA.**

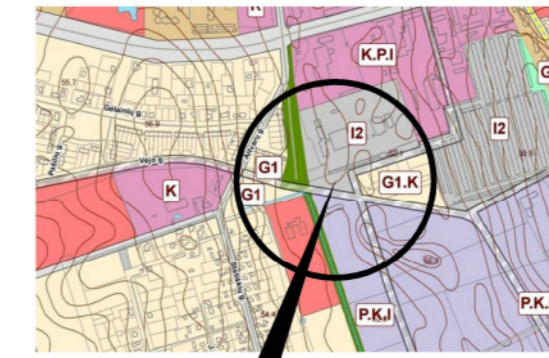

Planuojamos teritorijos situacijos schema  
(Panevėžio miesto BP)



Planuojama teritorija ir jos  
numeris (www.maps.lt)

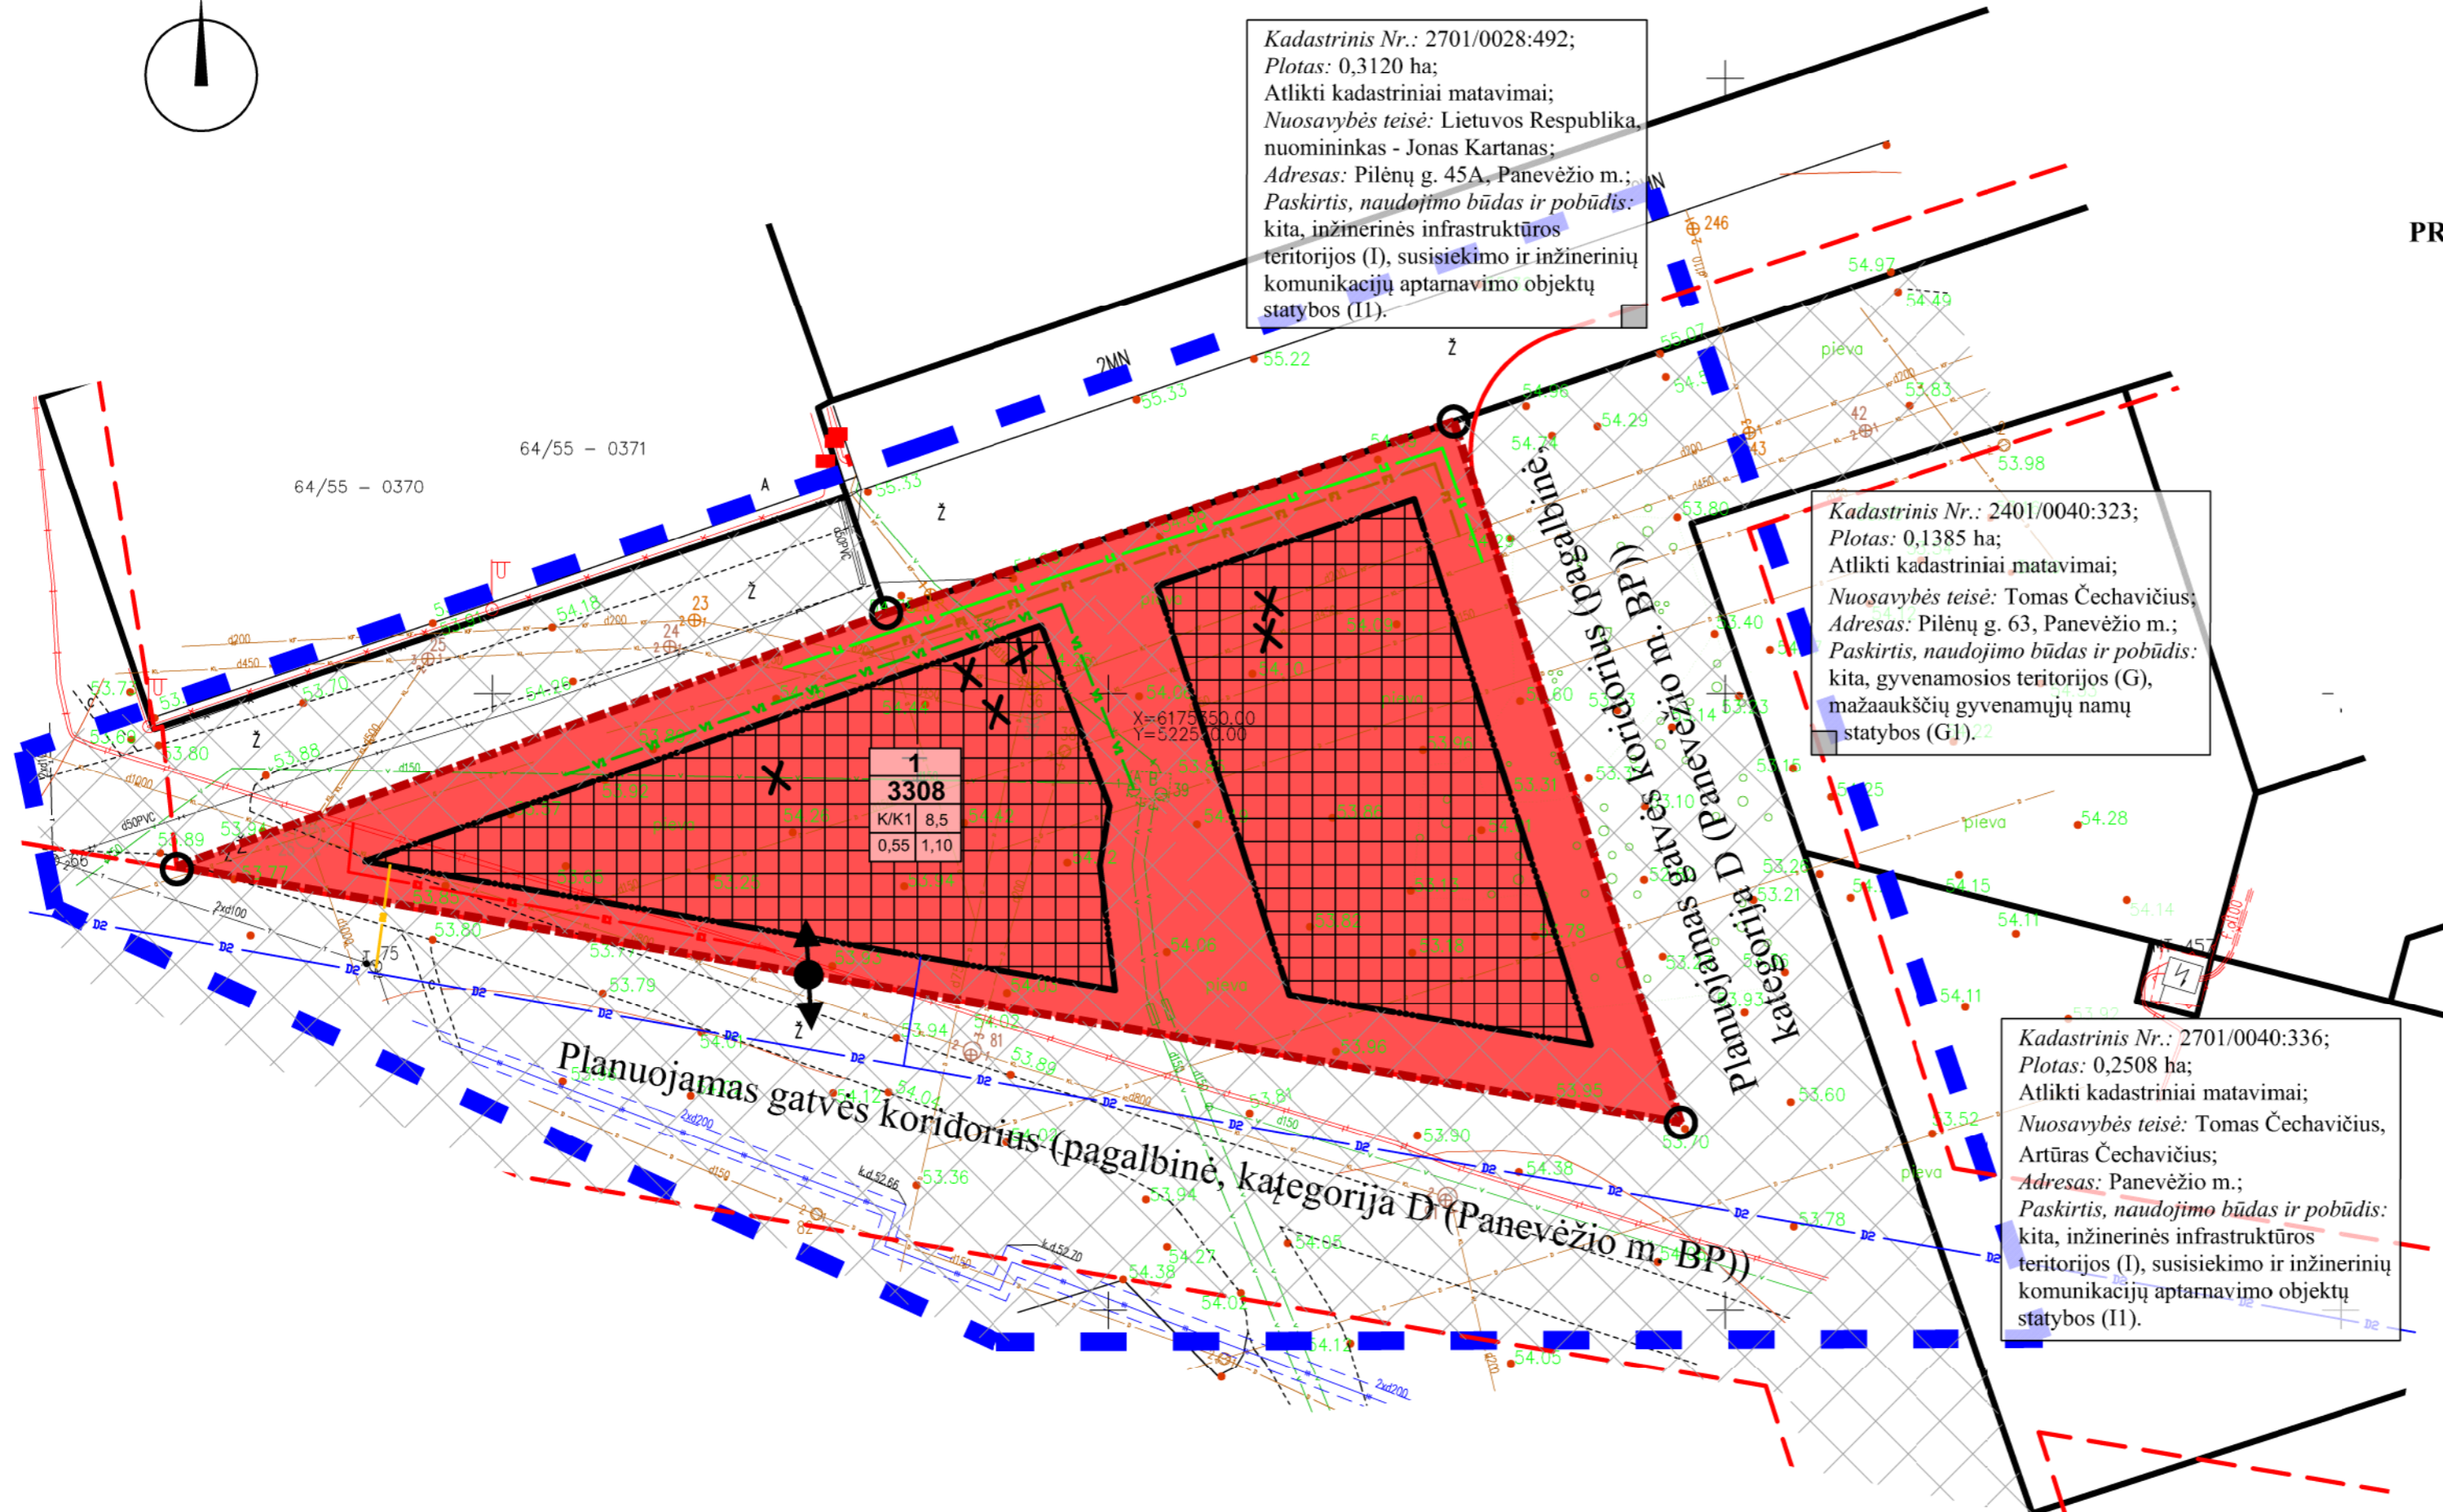

**SUTARTINIS ŽYMĖJIMAS**

**INŽINERINIAI TINKLAI - ESAMI**

- Esama ryšio linija
- Esamos kabelinės ryšių linijos
- Esama nuotekų (fekalinė) kanalizacija
- Esama lietaus kanalizacija
- Esama vandentiekio linija
- Esama drenažo linija
- Esama žemos įtampos požeminė elektros linija
- Esama aukštos įtampos požeminė elektros linija
- Elektrinis šviestuvai
- Esama šilumos ir karšto vandens tiekimo linija

**INŽINERINIAI TINKLAI - PLANUOJAMI**

- Vandentiekis
- Nuotekų (fekalinė) kanalizacija
- Lietaus kanalizacija
- Požeminis 0,4 kV elektros kabelis su paskirstymo dėže
- Dujotiekis
- Ryšio linija
- Esamo vandentiekio iškėlimas į inžinerinių tinklų koridorių
- Esamos aukštos įtampos požeminės elektros linijos iškėlimas į inžinerinių tinklų koridorių
- Esamos fekalinės kanalizacijos iškėlimas į inžinerinių tinklų koridorių
- Esamos lietaus kanalizacijos iškėlimas į inžinerinių tinklų koridorių

**KITI ŽYMĖJIMAI**

- Planuojamos teritorijos ribos
- Esamo žemės sklypo ribos
- Planuojamo žemės sklypo ribos, kampai
- Statybos riba
- Įvažiavimas - išvažiavimas, eismo kryptis
- Gatvės ašinė linija
- Gatvės raudonosios linijos
- Inžinerinių tinklų koridorių ribos
- Statomų statinių zona
- Komercinės paskirties objektų teritorijos

**PRIVALOMŲJŲ REIKALAVIMŲ ŽYMĖJIMAS:**

M	M - SKLYPO NUMERIS		
N	N - SKLYPO PLOTAS, M <sup>2</sup>		
1	2	1 - SKLYPO NAUDOJIMO BŪDAS/POBŪDIS	
1	2	2 - LEISTINAS STATINIŲ AUKŠTIS SKLYPE METRAIS	
3	4	3 - LEISTINAS SKLYPO UŽSTATYMO TANKUMAS	
3	4	4 - LEISTINAS SKLYPO UŽSTATYMO INTENSIVUMAS	


Galimi žemės sklypo naudojimo būdai:  
K/K1 - Komercinės paskirties objektų teritorijos/prekybos, paslaugų ir pramogų objektų statybos

<b>UAB „DARENA“</b>			
Geodezininko kvalifikacijos pažymėjimo numeris 1GKV-370, išdavimo data 2011 06 27 EL paštas: darena@takas.lt, tel.: 868625611			
Pareigos	V., pavardė	Parašas	Data
Direktorius Vykdytojas	D. Jackus		2012
Užsakovas	UAB „Zeldima“		
Objektas	Panevėžio miesto teritorijų planavimo dokumentų parengimas, II etapas. Laisvos valstybinės žemės ir probleminių teritorijų Panevėžio mieste topografinė nuotrauka. Teritorijos Nr. 57		
	Koordinatų sistema	Aukščių sistema	Mastelis
	LKS-94	Baltijos	1:500

Atestato Nr.	UAB „Zeldima“, įm.k.: 300102175 Tel.: 8 676 42727, el.p.: zeldima@yahoo.com			Panevėžio miesto teritorijų planavimo dokumentų parengimas, II etapas. Laisvos valstybinės žemės ir probleminių teritorijų Panevėžio mieste detalusis planas. Teritorijos Nr. 57. KONCEPCIJA.	
24001	Projekto vadovas	Aurelija Čergelienė	2012-12-21	Brėžinys:	Laida
	Architektas	Aidas Čergelis	2012-12-21	Koncepcijos brėžinys M1:500	0
Stadija	Planavimo organizatorius: DP Panevėžio miesto savivaldybės administracijos direktorius. Įstaigos kodas 288724610			Žymuo:	Lapas Lapų
				12/003-DP-57-II	1 1




PANEVĖŽIO MIESTO TERITORIJŲ PLANAVIMO DOKUMENTŲ PARENGIMAS, II ETAPAS. LAISVOS VALSTYBINĖS ŽEMĖS IR PROBLEMINIŲ TERITORIJŲ PANEVĖŽIO MIESTE DETALUSIS PLANAS. Teritorija Nr. 62. KONCEPCIJA.

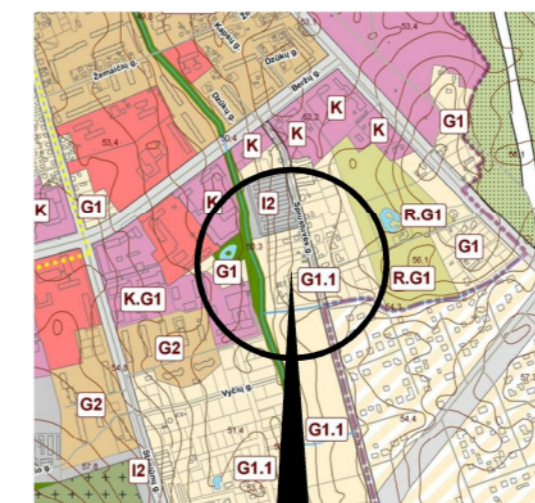

Planuojamos teritorijos situacijos schema (Panevėžio miesto BP)



62 Planuojama teritorija ir jos numeris (www.maps.lt)

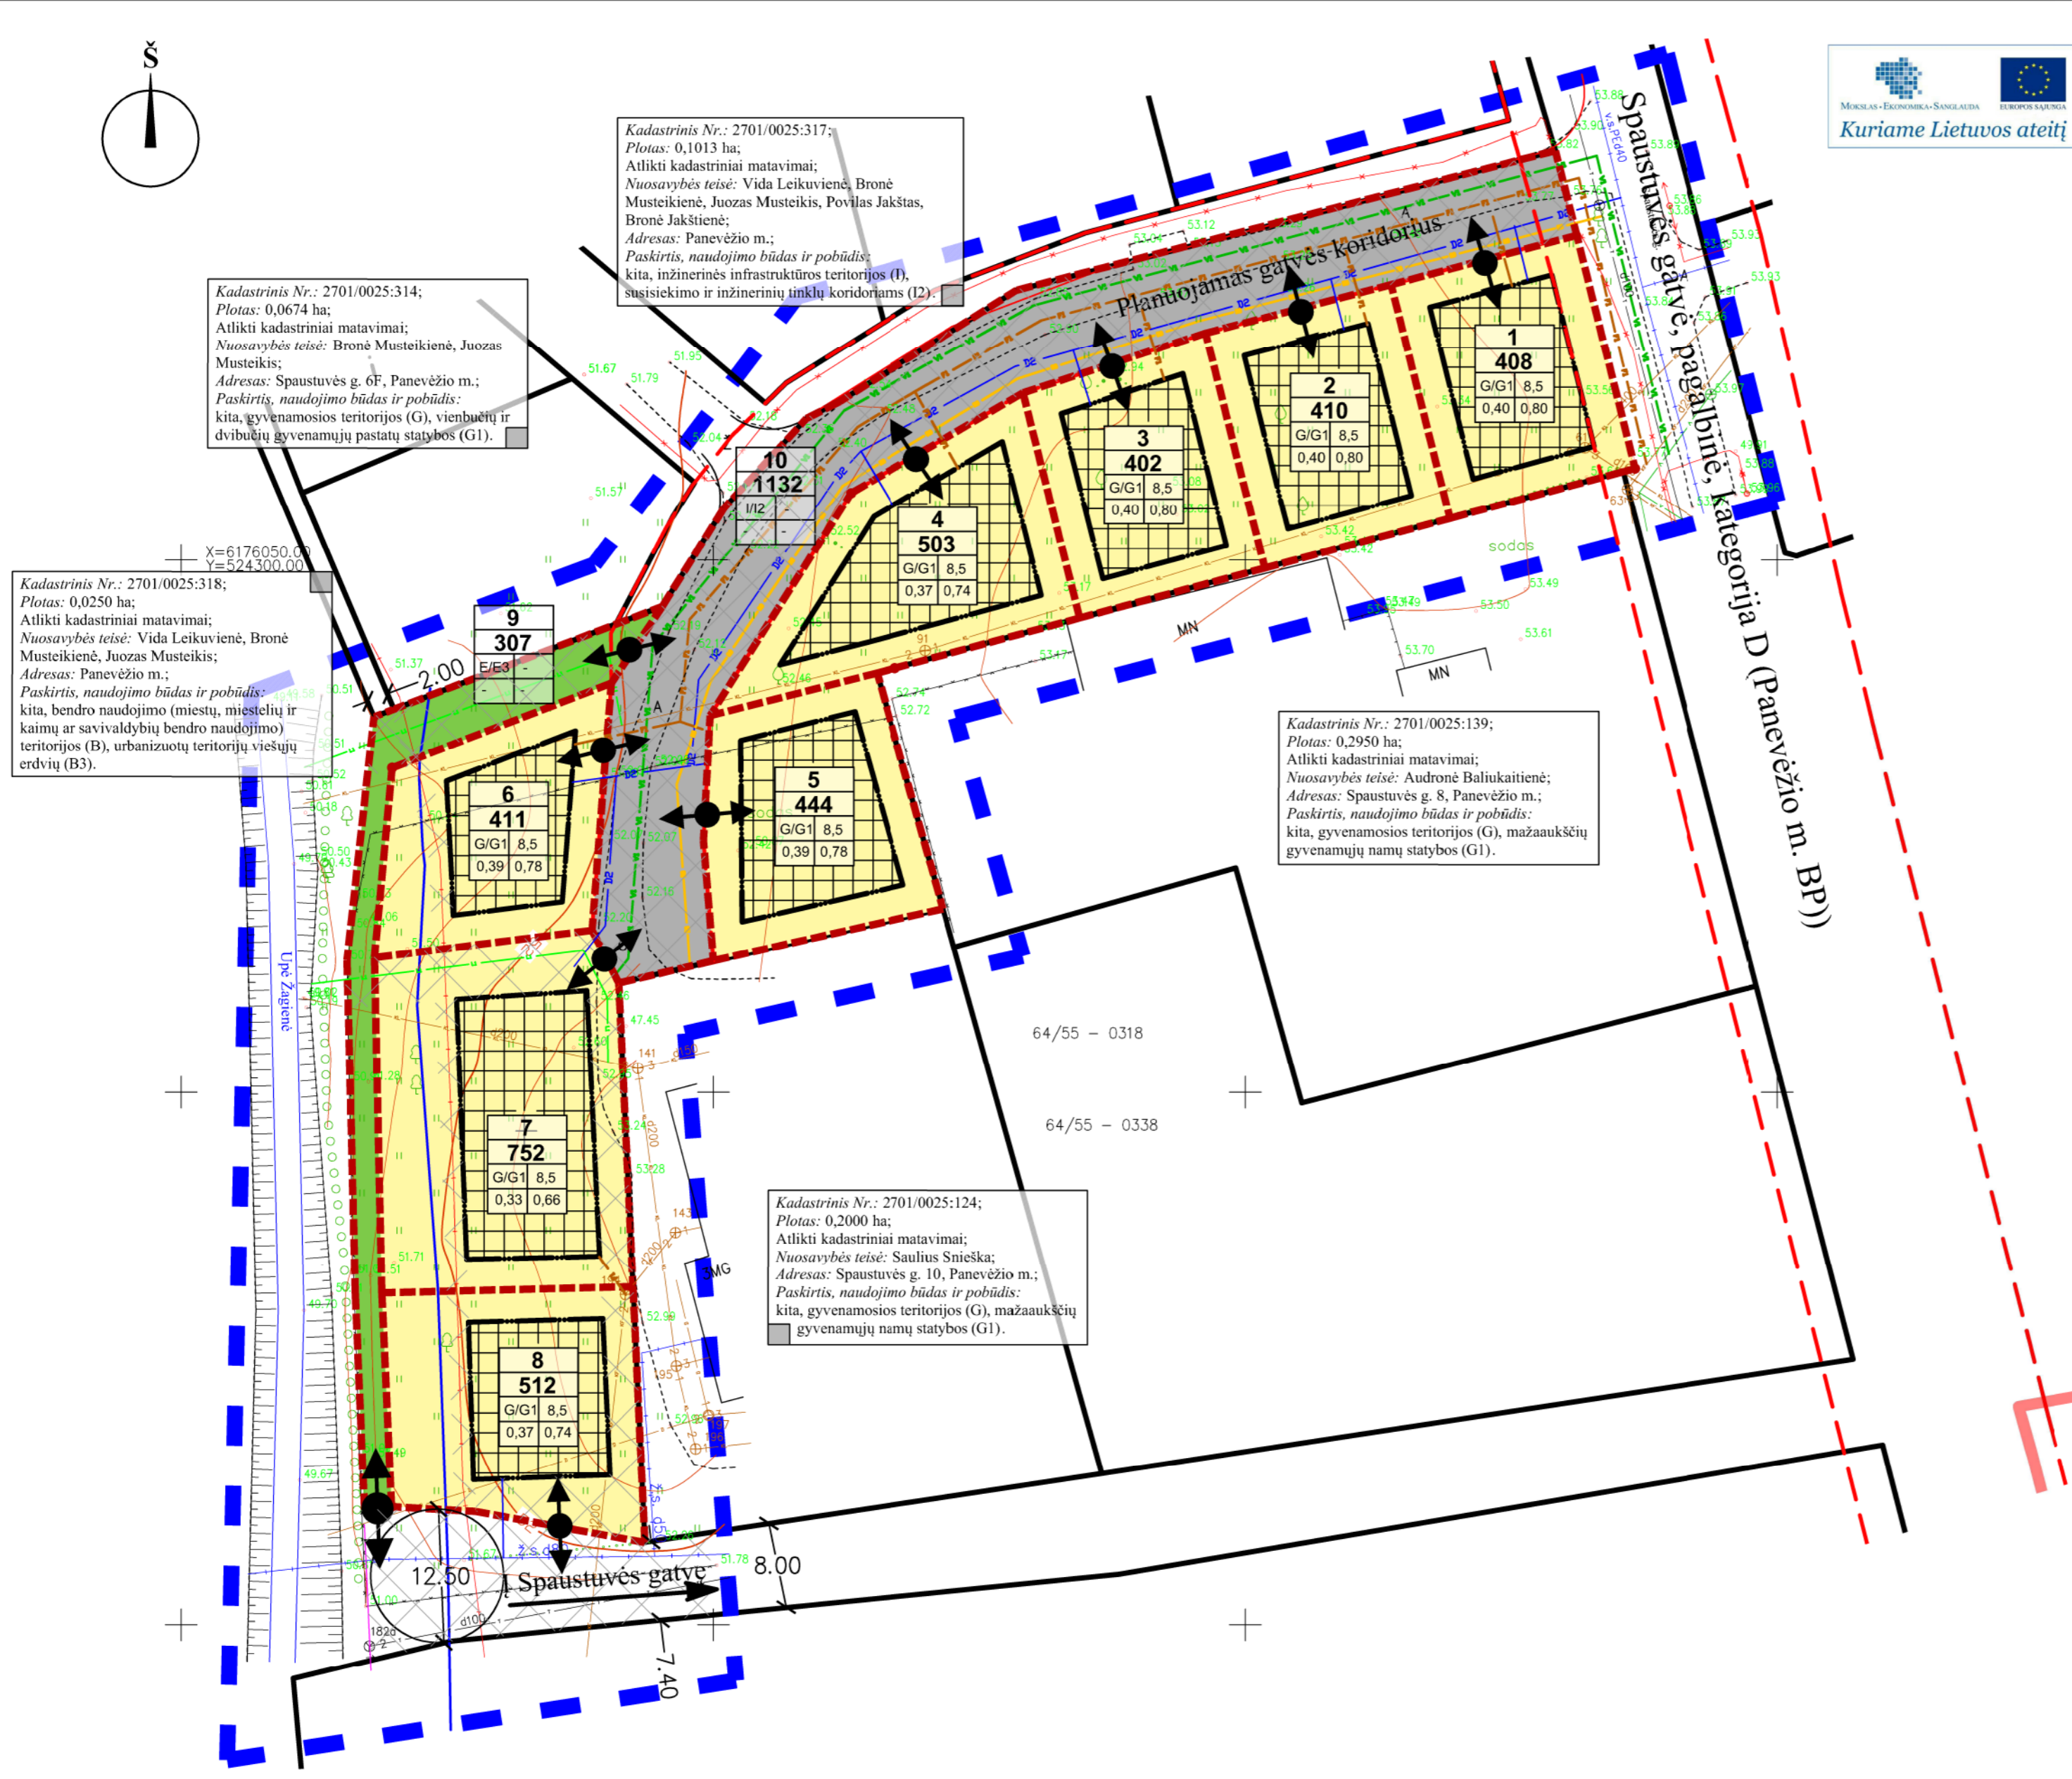

SUTARTINIS ŽYMĖJIMAS

INŽINERINIAI TINKLAI - ESAMI

- Esama ryšio linija
- Esama nuotekų (fekalinė) kanalizacija
- Esama lietaus kanalizacija
- Esama vandentiekio linija
- Esama drenažo linija
- Esama žemos įtampos požeminė elektros linija
- Esama aukštos įtampos požeminė elektros linija
- Esama dujotiekio linija
- Esama žemos įtampos antžeminė elektros linija su atramomis

INŽINERINIAI TINKLAI - PLANUOJAMI

- Vandentiekis
- Nuotekų (fekalinė) kanalizacija
- Lietaus kanalizacija
- Požeminis 0,4 kV elektros kabelis su paskirstymo dėže
- Dujotiekis
- Ryšio linija

KITI ŽYMĖJIMAI

- Planuojamos teritorijos ribos
- Panevėžio miesto/rajono administracinė riba
- Esamo žemės sklypo ribos
- Planuojamo žemės sklypo ribos, kampai
- Statybos riba
- Gatvės ašinė linija
- Gatvės raudonosios linijos
- Įvažiavimas - išvažiavimas, eismo kryptis
- Inžinerinių tinklų koridorių ribos
- Statomų statinių zona
- Gyvenamosios teritorijos (G)
- Inžinerinės infrastruktūros teritorijos (I)
- Atskirųjų želdynų teritorijos (E)

PRIVALOMŲJŲ REIKALAVIMŲ ŽYMĖJIMAS:

M	N
1	2
3	4

Žemės sklypo naudojimo būdas/pobūdis:  
 G/G1 - Gyvenamosios teritorijos/Vienbučių ir dvibučių gyvenamųjų pastatų statybos;  
 I/I2 - Inžinerinės infrastruktūros teritorijos/Susisiekimo ir inžinerinių tinklų koridoriams;  
 E/E3 - Atskirųjų želdynų teritorijos/Apsauginės ir ekologinės paskirties želdynų.

UAB „DARENA“			
Geodezininko kvalifikacijos pažymėjimo numeris 1GKV-370, išdavimo data 2011 06 27 El. paštas: darena@takas.lt, tel.: 868625611			
Pareigos	V. pavardė	Parašas	Data
Direktorius Vykdytojas	D. Jackus		2012
Užsakovas	UAB „Zeldima“		
Objektas	Panevėžio miesto teritorijų planavimo dokumentų parengimas, II etapas. Laisvos valstybinės žemės ir probleminių teritorijų Panevėžio mieste topografinė nuotrauka. Teritorija Nr. 62		
	Koordinatų sistema	Aukščių sistema	Mastelis
	LKS-94	Baltijos	1:500

Atestato Nr.	UAB „Zeldima“, įm.k.: 300102175 Tel.: 8 676 42727, el.p.: zeldima@yahoo.com			Panevėžio miesto teritorijų planavimo dokumentų parengimas, II etapas. Laisvos valstybinės žemės ir probleminių teritorijų Panevėžio mieste detalusis planas. Teritorija Nr. 62. KONCEPCIJA.	
24001	Projekto vadovas	Aurelija Čergelienė	2012-12-21	Brėžinys:	Laida
	Architektas	Aidas Čergelis	2012-12-21	Konceptijos brėžinys M1:500	0
Stadija	Planavimo organizatorius: Panevėžio miesto savivaldybės administracijos direktorius. Įstaigos kodas 288724610			Žymuo:	Lapas
DP				12/003-DP-62-II	Lapų
					1 1




**PANEVĖŽIO MIESTO TERITORIJŲ PLANAVIMO DOKUMENTŲ PARENGIMAS, II ETAPAS. LAISVOS VALSTYBINĖS ŽEMĖS IR PROBLEMINIŲ TERITORIJŲ PANEVĖŽIO MIESTE DETALUSIS PLANAS. Teritorija Nr. 64. KONCEPCIJA.**



Planuojamos teritorijos situacijos schema (Panevėžio miesto BP)



64 Planuojama teritorija ir jos numeris (www.maps.lt)

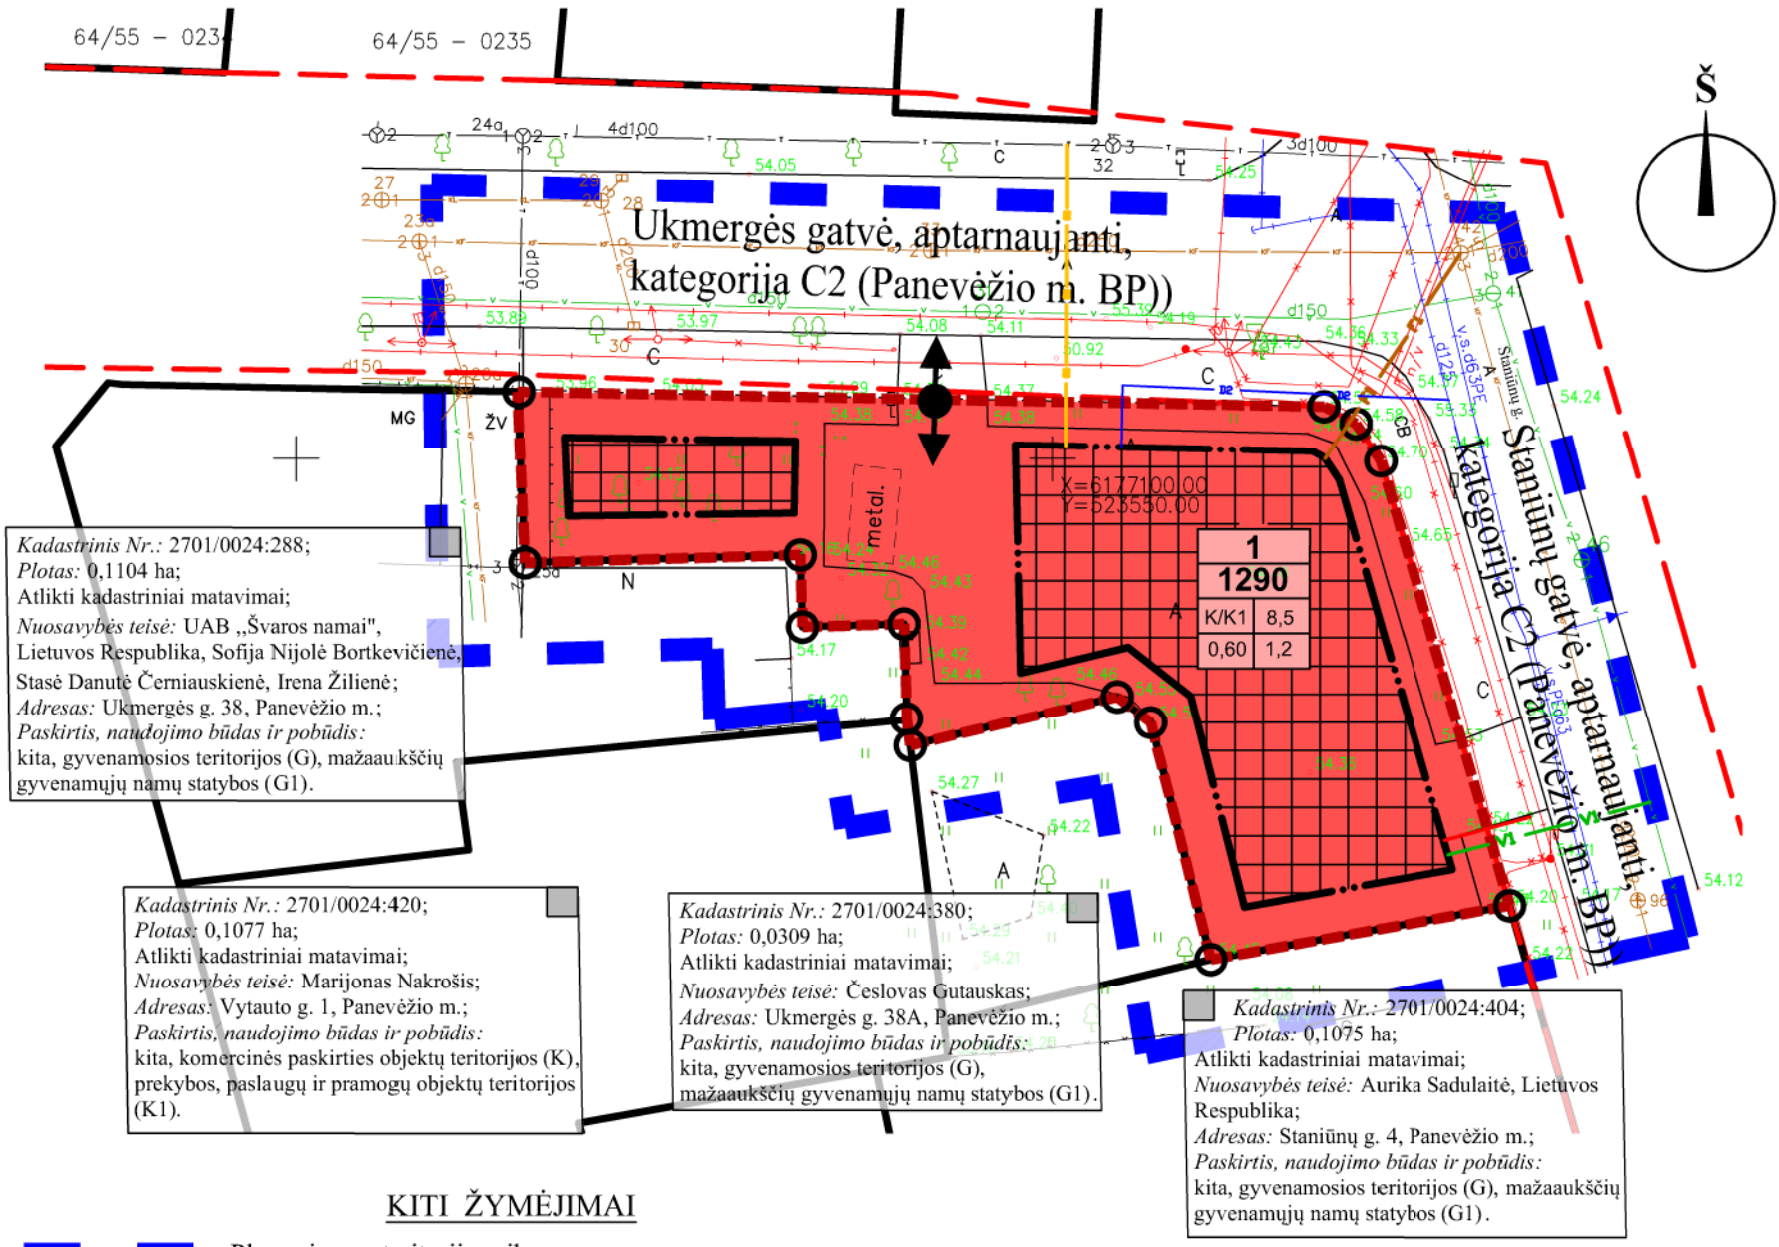

Kadastrinis Nr.: 2701/0024:288;  
 Plotas: 0,1104 ha;  
 Atlikti kadastriniai matavimai;  
 Nuosavybės teisė: UAB „Švaros namai“, Lietuvos Respublika, Sofija Nijolė Bortkevičienė.  
 Stasė Danutė Černiauskienė, Irena Žilienė;  
 Adresas: Ukmergės g. 38, Panevėžio m.;  
 Paskirtis, naudojimo būdas ir pobūdis: kita, gyvenamosios teritorijos (G), mažaukščių gyvenamųjų namų statybos (G1).

Kadastrinis Nr.: 2701/0024:420;  
 Plotas: 0,1077 ha;  
 Atlikti kadastriniai matavimai;  
 Nuosavybės teisė: Marijonas Nakrošis;  
 Adresas: Vytauto g. 1, Panevėžio m.;  
 Paskirtis, naudojimo būdas ir pobūdis: kita, komercinės paskirties objektų teritorijos (K), prekybos, paslaugų ir pramogų objektų teritorijos (K1).

Kadastrinis Nr.: 2701/0024:380;  
 Plotas: 0,0309 ha;  
 Atlikti kadastriniai matavimai;  
 Nuosavybės teisė: Česlovas Gutauskas;  
 Adresas: Ukmergės g. 38A, Panevėžio m.;  
 Paskirtis, naudojimo būdas ir pobūdis: kita, gyvenamosios teritorijos (G), mažaukščių gyvenamųjų namų statybos (G1).

Kadastrinis Nr.: 2701/0024:404;  
 Plotas: 0,1075 ha;  
 Atlikti kadastriniai matavimai;  
 Nuosavybės teisė: Aurika Sadulaitė, Lietuvos Respublika;  
 Adresas: Staniūnų g. 4, Panevėžio m.;  
 Paskirtis, naudojimo būdas ir pobūdis: kita, gyvenamosios teritorijos (G), mažaukščių gyvenamųjų namų statybos (G1).

**KITI ŽYMĖJIMAI**

- Planuojamos teritorijos ribos
- Esamo žemės sklypo ribos
- Planuojamo žemės sklypo ribos, kampai
- Statybos riba
- Gatvės ašinė linija
- Gatvės raudonosios linijos
- ←●→ - Įvažiavimas - išvažiavimas, eismo kryptis
- Inžinerinių tinklų koridorių ribos
- Statomų statinių zona
- Komercinės paskirties objektų teritorijos (K)

**PRIVALOMŲJŲ REIKALAVIMŲ ŽYMĖJIMAS:**

M	M - SKLYPO NUMERIS		
N	N - SKLYPO PLOTAS, M <sup>2</sup>		
1	2	1 - SKLYPO NAUDOJIMO BŪDAS/POBŪDIS	
2	2 - LEISTINAS STATINIŲ AUKŠTIS SKLYPE METRAIS		
3	3 - LEISTINAS SKLYPO UŽSTATYMO TANKUMAS		
4	4 - LEISTINAS SKLYPO UŽSTATYMO INTENSIVUMAS		

Žemės sklypo naudojimo būdas/pobūdis:  
 K/K1 - Komercinės paskirties teritorijos/Prekybos, paslaugų ir pramogų objektų statybos.

**SUTARTINIS ŽYMĖJIMAS  
 INŽINERINIAI TINKLAI - ESAMI**

- Esama ryšio linija
- Esama nuotekų (fekalinė) kanalizacija
- Esama lietaus kanalizacija
- Esama vandentiekio linija
- Esama žemos įtampos požeminė elektros linija
- Esama aukštos įtampos požeminė elektros linija
- Esama dujotiekio linija
- Esama žemos įtampos antžeminė elektros linija su atramomis ir elektriniais šviestuvais

**INŽINERINIAI TINKLAI - PLANUOJAMI**

- Vandentiekis
- Nuotekų (fekalinė) kanalizacija
- Lietaus kanalizacija
- Požeminis 0,4 kV elektros kabelis su paskirstymo dėže
- Dujotiekis
- Ryšio linija


<b>UAB „DARENA“</b>				Atestato Nr.	UAB „Želdima“, įm.k.: 300102175 Tel.: 8 676 42727, el.p.: zeldima@yahoo.com		Panevėžio miesto teritorijų planavimo dokumentų parengimas, II etapas. Laisvos valstybinės žemės ir probleminių teritorijų Panevėžio mieste detalusis planas. Teritorija Nr. 64. KONCEPCIJA.			
Geodezininko kvalifikacijos pažymėjimo numeris IGKV-370, išdavimo data 2011 06 27 El. paštas: darena@takas.lt, tel.: 868625611										
Pareigos	V., pavardė	Parašas	Data	24001	Projekto vadovas	Aurelija Čergelienė	2012-12-21	Brėžinys: Konceptijos brėžinys M1:500		Laida 0
Direktorius	D. Jackus		2012							
Vykdytojas										
Užsakovas	UAB „Želdima“				Architektas	Aidas Čergelis	2012-12-21			
Objektas	Panevėžio miesto teritorijų planavimo dokumentų parengimas, II etapas. Laisvos valstybinės žemės ir probleminių teritorijų Panevėžio mieste topografinė nuotrauka. Teritorija Nr. 64			Stadija DP	Planavimo organizatorius: Panevėžio miesto savivaldybės administracijos direktorius. Įstaigos kodas 288724610			Žymuo: 12/003-DP-64-II	Lapas	Lapų
	Koordinatų sistema	Aukščių sistema	Mastelis		1	1				
	LKS-94	Baltijos	1:500							



Planuojamos teritorijos  
situacijos schema (Panevėžio  
miesto BP)



Planuojama teritorija ir  
jos numeris (www.maps.lt)

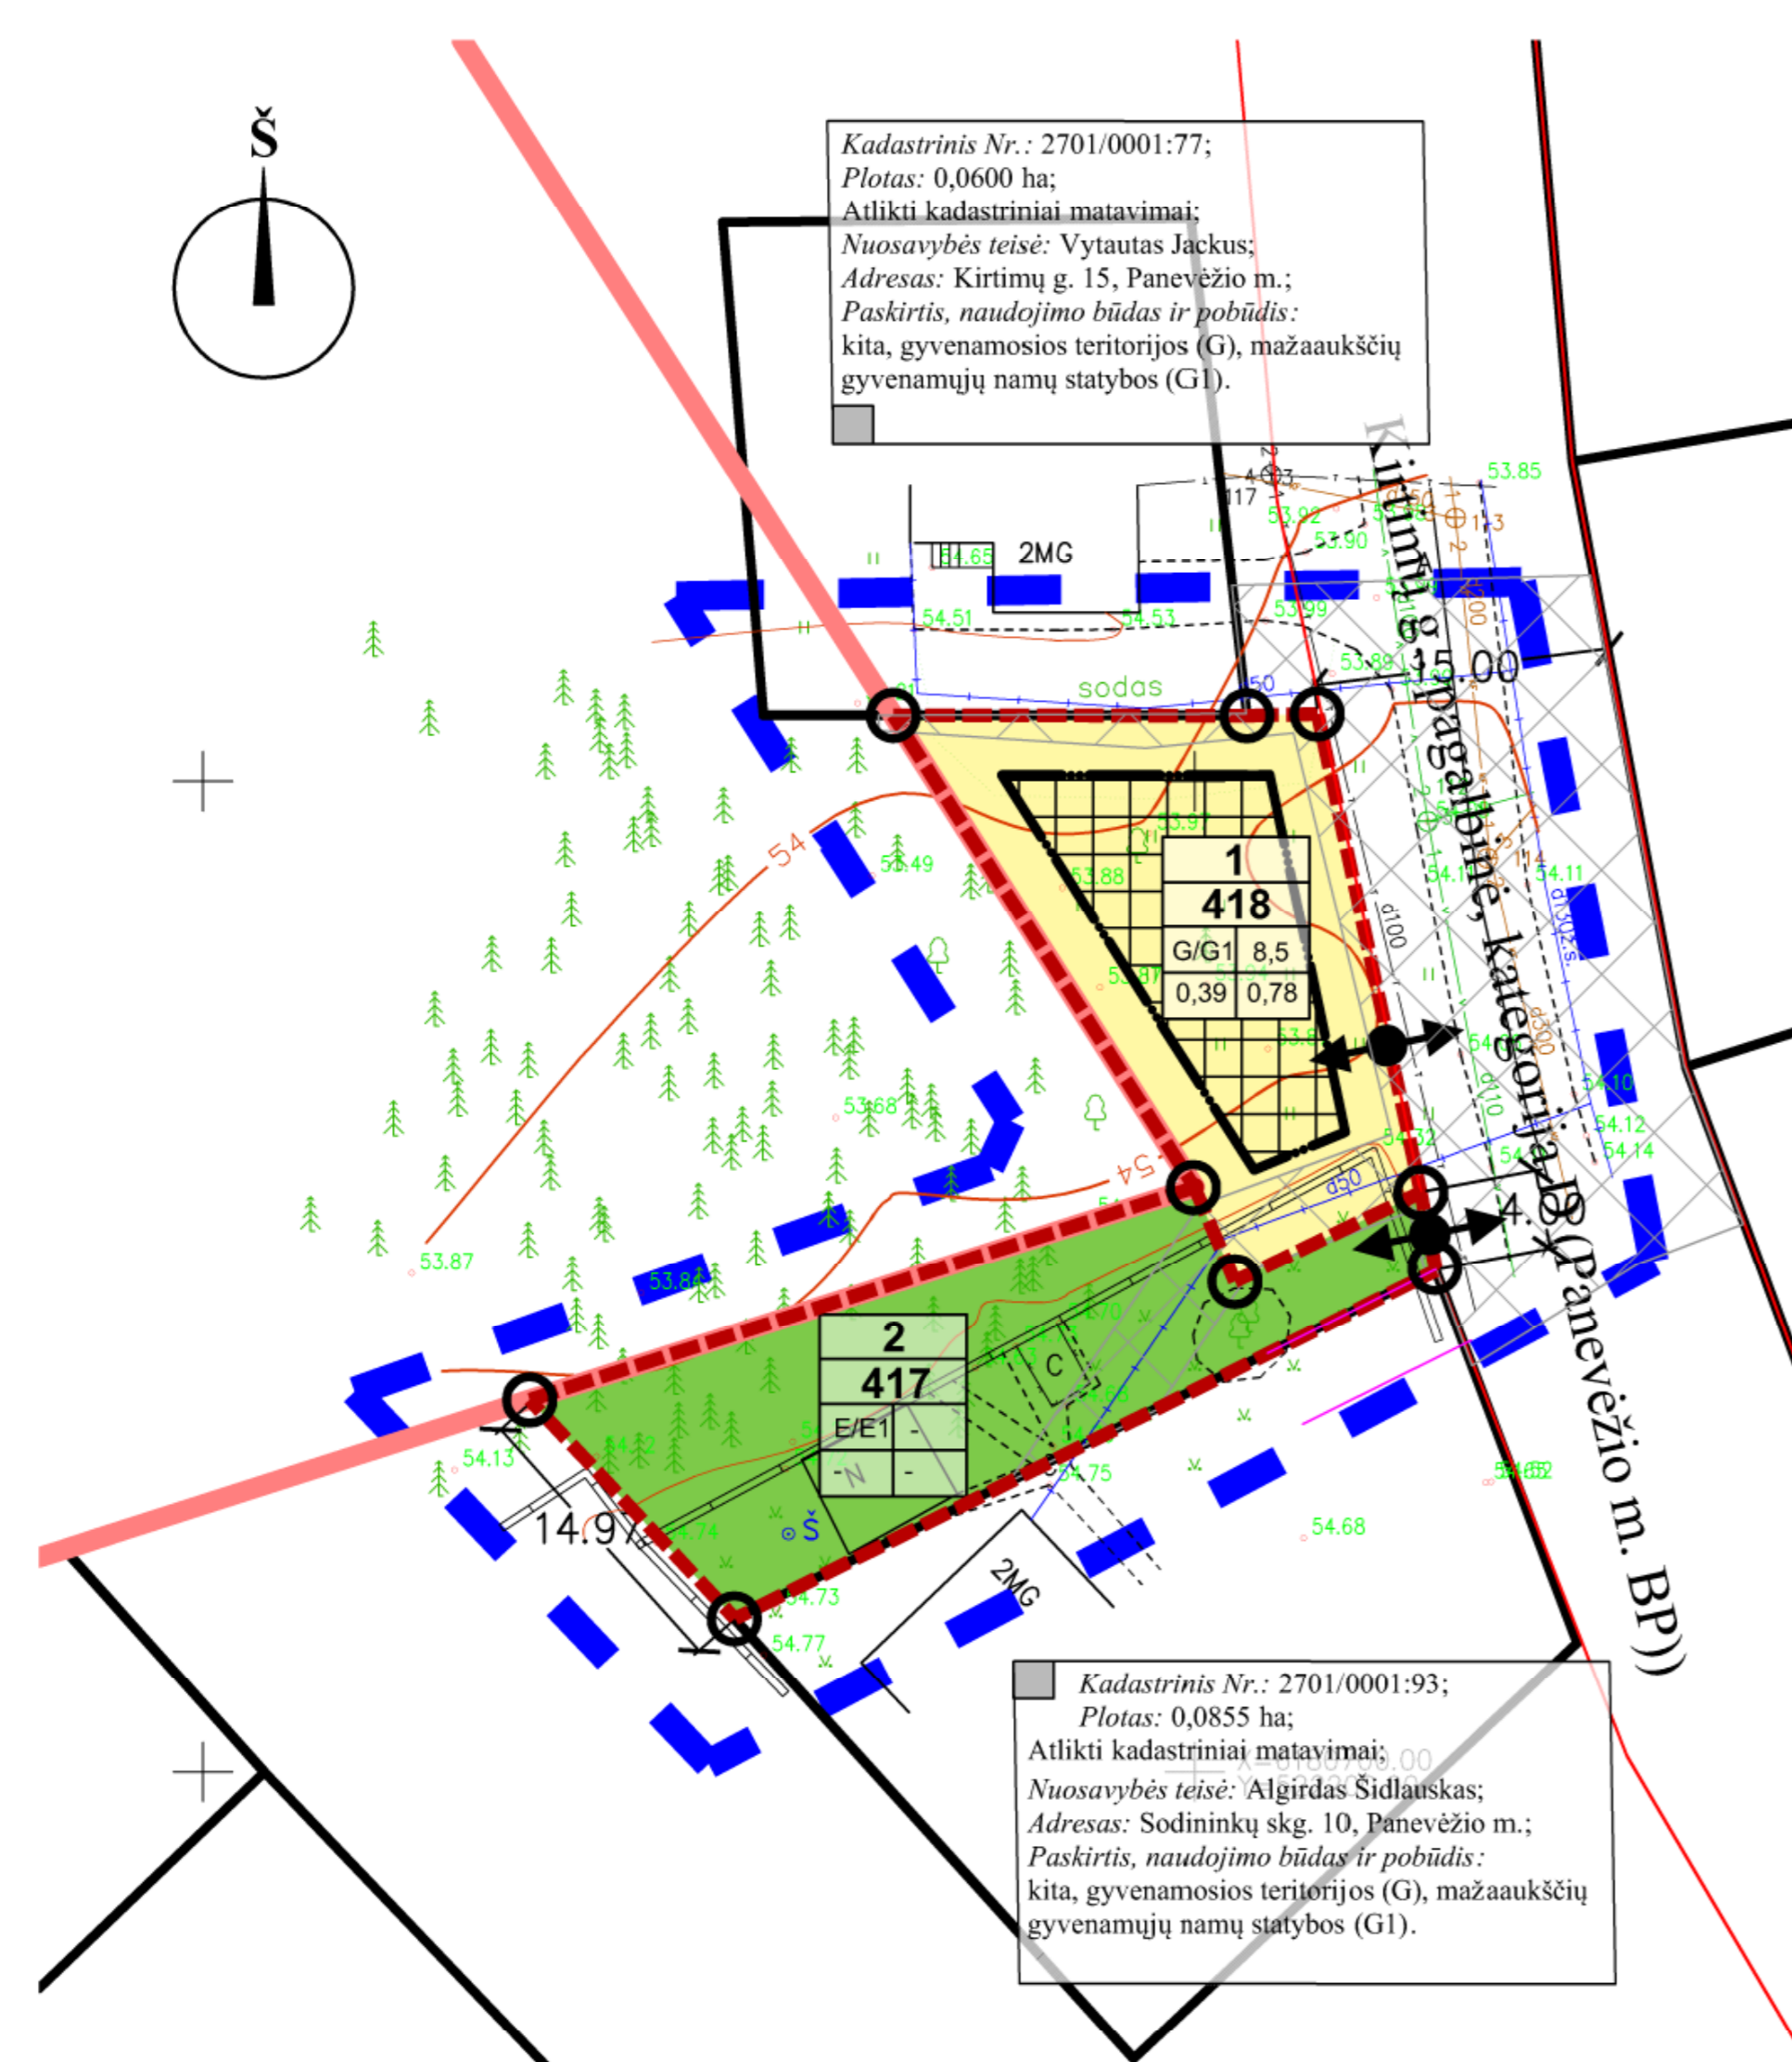

**SUTARTINIS ŽYMĖJIMAS**

**INŽINERINIAI TINKLAI - ESAMI**

- T — - Esama ryšio linija
- KF — - Esama nuotekų (fekalinė) kanalizacija
- V — - Esama vandentiekio linija
- D — - Esama drenažo linija
- — - Esama dujotiekio linija

**KITI ŽYMĖJIMAI**

- - Planuojamos teritorijos ribos
- - Panevėžio miesto/rajono administracinė riba
- - Esamo žemės sklypo ribos
- - Planuojamo žemės sklypo ribos, kampai
- - Statybos riba
- - Gatvės ašinė linija
- — - Gatvės raudonosios linijos
- ↔ - Įvažiavimas - išvažiavimas, eismo kryptis
- ▨ - Inžinerinių tinklų koridorių ribos
- ▩ - Statomų statinių zona
- - Gyvenamosios teritorijos (G), vienbučių ir  
dviabučių gyvenamųjų pastatų statybos (G1)
- - Atskirųjų želdynų teritorijos (E)

**INŽINERINIAI TINKLAI - PLANUOJAMI**

- VI — - Vandentiekis
- FI — - Nuotekų (fekalinė) kanalizacija
- LI — - Lietaus kanalizacija
- □ — - Požeminis 0,4 kV elektros kabelis su  
paskirstymo dėže

**PRIVALOMŲJŲ REIKALAVIMŲ ŽYMĖJIMAS:**

M	M - SKLYPO NUMERIS		
N	N - SKLYPO PLOTAS, M <sup>2</sup>		
1	2	1 - SKLYPO NAUDOJIMO BŪDAS/POBŪDIS	
3	4	2 - LEISTINAS STATINIŲ AUKŠTIS SKLYPE METRAIS	
		3 - LEISTINAS SKLYPO UŽSTATYMO TANKUMAS	
		4 - LEISTINAS SKLYPO UŽSTATYMO INTENSIVUMAS	

Žemės sklypo naudojimo būdas/pobūdis:  
G/G1 - Gyvenamosios teritorijos/Vienbučių ir dviabučių  
gyvenamųjų pastatų statybos;  
E/E1 - Atskirųjų želdynų teritorijos/Rekreacinės paskirties  
želdynų.

<p align="center"><b>UAB „DARENA“</b></p> <p align="center">Geodezininko kvalifikacijos pažymėjimo numeris IGKV-370, išdavimo data 2011 06 27 El. paštas: darena@takas.lt, tel.: 868625611</p>				Atestato Nr.	<p align="center"><b>UAB „Želdima“</b>, įm.k.: 300102175 Tel.: 8 676 42727, el.p.: zeldima@yahoo.com</p>			<p align="center">Panevėžio miesto teritorijų planavimo dokumentų parengimas, II etapas. Laisvos valstybinės žemės ir probleminių teritorijų Panevėžio mieste detalusis planas. Teritorija Nr. 67. KONCEPCIJA.</p>						
					24001	Projekto vadovas	Aurelija Čergelienė	2012-12-21	Brėžinys:		Koncepcijos brėžinys M1:500		Laida	
Pareigos				Architektas		Aidas Čergelis	2012-12-21			0				
Direktorius				Stadija		Planavimo organizatorius:			Žymuo:	Lapas	Lapų			
Vykdytojas				DP		Panevėžio miesto savivaldybės administracijos direktorius. Įstaigos kodas 288724610						12/003-DP-67-II	1	1
Užsakovas				Koordinatų sistema		Aukščių sistema		Mastelis						
Objektas				LKS-94		Baltijos		1:500						

64/55 - 0134

64/55 - 0135



**PANEVĖŽIO MIESTO TERITORIJŲ PLANAVIMO DOKUMENTŲ  
PARENGIMAS, II ETAPAS. LAISVOS VALSTYBINĖS ŽEMĖS IR  
PROBLEMINIŲ TERITORIJŲ PANEVĖŽIO MIESTE DETALUSIS  
PLANAS. Teritorija Nr. 68. KONCEPCIJA.**

Šermukšnių g., pagalbinių, kategorija D  
(Panevėžio m. BP)




Planuojamos teritorijos situacijos schema  
(Panevėžio miesto BP)



68 Planuojama teritorija ir  
jos numeris (www.maps.lt)

Kadastrinis Nr.: 2701/0013:138;  
Plotas: 0,1374 ha;  
Atlikti kadastriniai matavimai;  
Nuosavybės teisė: Genovaitė Butkūnienė,  
Algimantas Julijonas Skrickas;  
Adresas: Šermukšnių g. 22, Panevėžio m.;  
Paskirtis, naudojimo būdas ir pobūdis:  
kita, gyvenamosios teritorijos (G), mažaaukščių  
gyvenamųjų namų statybos (G1).

X=6178300,00  
Y=523500,00

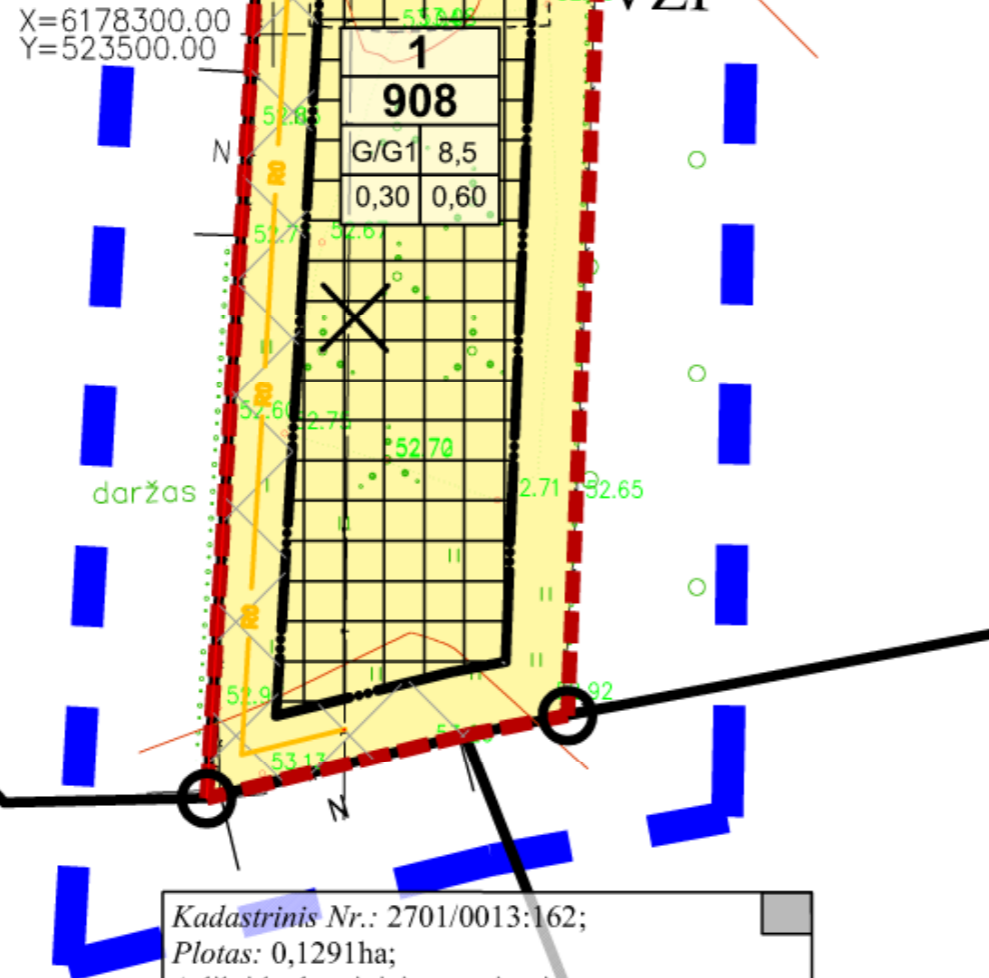

Kadastrinis Nr.: 2701/0013:156;  
Plotas: 0,0855 ha;  
Atlikti kadastriniai matavimai;  
Nuosavybės teisė: UAB „Taura“;  
Adresas: Senamiesčio g. 29, Panevėžio m.;  
Paskirtis, naudojimo būdas ir pobūdis:  
kita, komercinės paskirties objektų teritorijos (K).

Kadastrinis Nr.: 2701/0013:162;  
Plotas: 0,1291 ha;  
Atlikti kadastriniai matavimai;  
Nuosavybės teisė: Egidijus Gudgalis, Stasė Birutė  
Ramonienė, Alvydas Ramonas, Sigitas Julius  
Janušonis, Jonas Pažemeckas;  
Adresas: Senamiesčio g. 31, Panevėžio m.;  
Paskirtis, naudojimo būdas ir pobūdis:  
kita, gyvenamosios teritorijos (G), mažaaukščių  
gyvenamųjų namų statybos (G1).

**SUTARTINIS ŽYMĖJIMAS**

**INŽINERINIAI TINKLAI - ESAMI**

- T — - Esama ryšio linija
- + — - Esama aukštos įtampos požeminė elektros linija
- - - - - Esama žemos įtampos antžeminė elektros linija su atramomis

**INŽINERINIAI TINKLAI - PLANUOJAMI**

- VI — - Vandentiekis
- FI — - Nuotekų (fekalinė) kanalizacija
- LI — - Lietaus kanalizacija
- RI — - Požeminis 0,4 kV elektros kabelis su paskirstymo dėže
- T X — - Ryšio linijos iškėlimas į inžinerinių tinklų koridorių
- RI — - Ryšio linija
- DI — - Dujotiekis

**KITI ŽYMĖJIMAI**

- [Blue dashed line] — - Planuojamos teritorijos ribos
- [Black solid line] — - Esamo žemės sklypo ribos
- [Red dashed line with circle] — - Planuojamo žemės sklypo ribos, kampai
- [Black solid line with dots] — - Statybos riba
- [Black solid line] — - Gatvės ašinė linija
- [Red dashed line] — - Gatvės raudonosios linijos
- [Black arrow symbol] — - Įvažiavimas - išvažiavimas, eismo kryptis
- [VZF symbol] — - Valstybinės žemės fondas
- [Cross-hatched box] — - Inžinerinių tinklų koridorių ribos
- [Grid box] — - Statomų statinių zona
- [Yellow box] — - Gyvenamosios teritorijos (G), vienbučių ir dvibučių gyvenamųjų pastatų statybos (G1)


**PRIVALOMŲJŲ REIKALAVIMŲ ŽYMĖJIMAS:**

M	M - SKLYPO NUMERIS
N	N - SKLYPO PLOTAS, M <sup>2</sup>
1	1 - SKLYPO NAUDOJIMO BŪDAS/POBŪDIS
2	2 - LEISTINAS STATINIŲ AUKŠTIS SKLYPE METRAIS
3	3 - LEISTINAS SKLYPO UŽSTATYMO TANKUMAS
4	4 - LEISTINAS SKLYPO UŽSTATYMO INTENSIVUMAS


Žemės sklypo naudojimo būdas/pobūdis:  
G/G1 - Gyvenamosios teritorijos/Vienbučių ir dvibučių  
gyvenamųjų pastatų statybos.

UAB „DARENA“			
Geodezininko kvalifikacijos pažymėjimo numeris IGKV-370, išdavimo data 2011 06 27 El. paštas: darena@takas.lt, tel.: 868625611			
Pareigos	V., pavardė	Parašas	Data
Direktorius	D. Jackus		2012
Vykdytojas			A.V.
Užsakovas	UAB „Želdima“		
Objektas	Panevėžio miesto teritorijų planavimo dokumentų parengimas, II etapas. Laisvos valstybinės žemės ir probleminių teritorijų Panevėžio mieste topografinė nuotrauka. Teritorija Nr. 68		
	Koordinatų sistema	Aukščių sistema	Mastelis
	LKS-94	Baltijos	1:500

Atestato Nr.	UAB „Želdima“, įm.k.: 300102175 Tel.: 8 676 42727, el.p.: zeldima@yahoo.com			Panevėžio miesto teritorijų planavimo dokumentų parengimas, II etapas. Laisvos valstybinės žemės ir probleminių teritorijų Panevėžio mieste detalusis planas. Teritorija Nr. 68. KONCEPCIJA.		
24001	Projekto vadovas	Aurelija Čergelienė	2012-12-21	Brėžinys: Konceptijos brėžinys M1:500		Laida 0
	Architektas	Aidas Čergelis	2012-12-21	Žymuo: 12/003-DP-68-II		Lapas 1
Stadija DP	Planavimo organizatorius: Panevėžio miesto savivaldybės administracijos direktorius. Įstaigos kodas 288724610			Lapų 1		

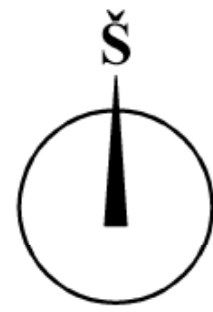

**PANEVĖŽIO MIESTO TERITORIJŲ PLANAVIMO DOKUMENTŲ PARENGIMAS, II ETAPAS. LAISVOS VALSTYBINĖS ŽEMĖS IR PROBLEMINIŲ TERITORIJŲ PANEVĖŽIO MIESTE DETALUSIS PLANAS. Teritorija Nr. 69. KONCEPCIJA.**

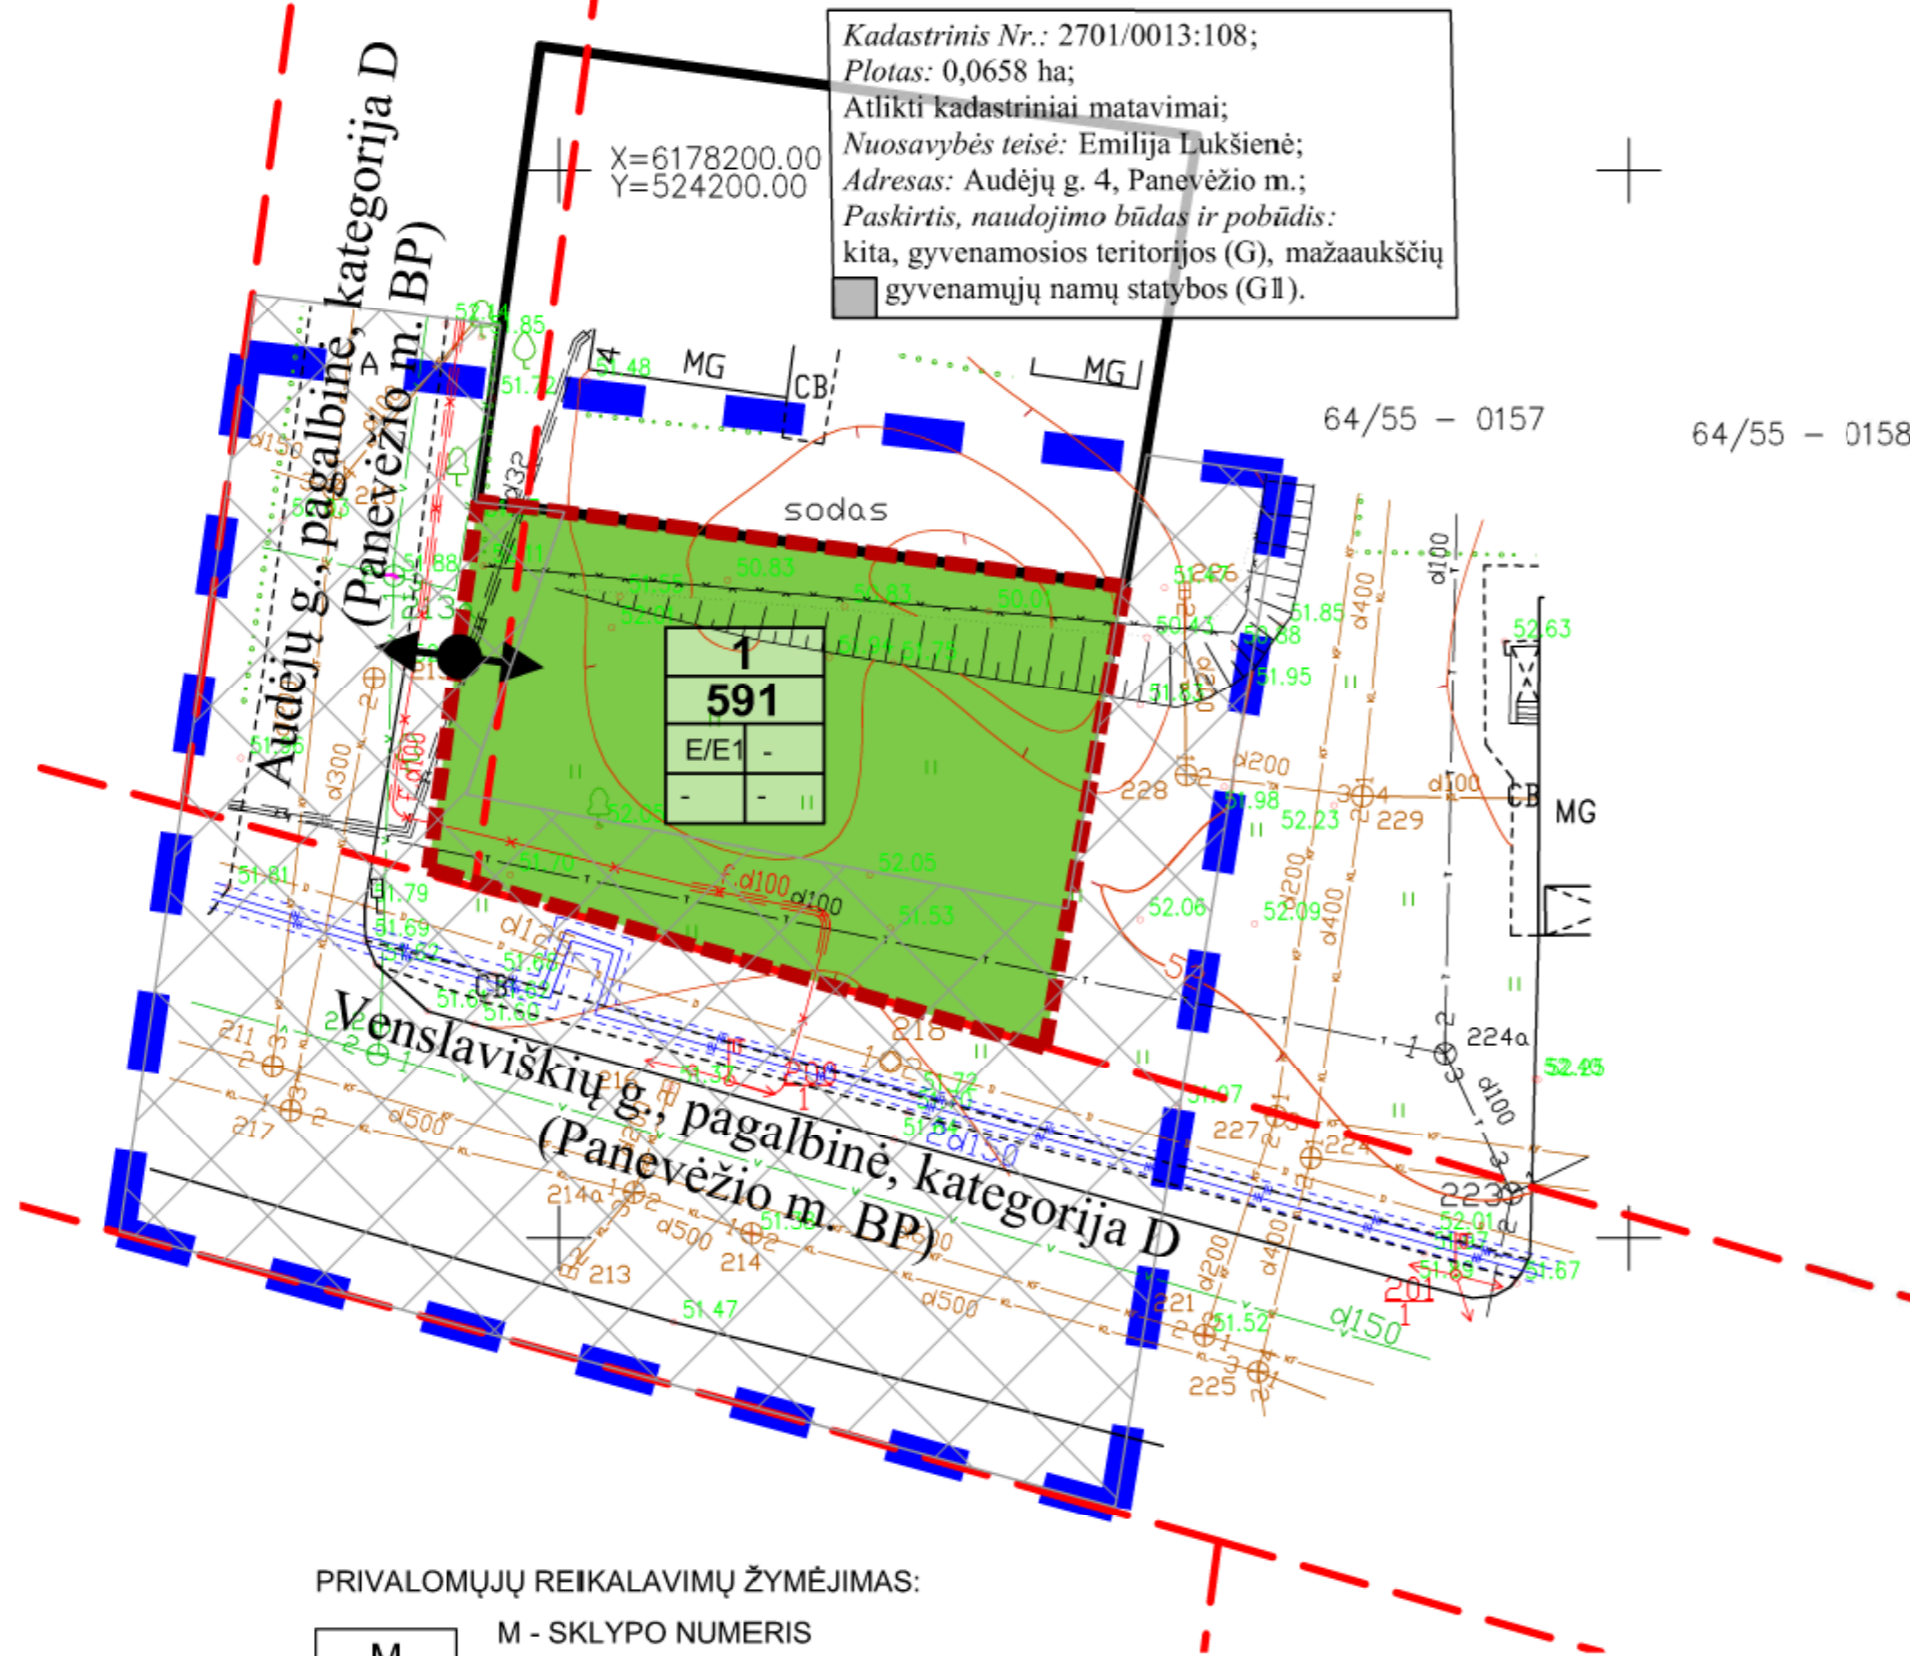

Kadastrinis Nr.: 2701/0013:108;  
Plotas: 0,0658 ha;  
Atlikti kadastriniai matavimai;  
Nuosavybės teisė: Emilija Lukšienė;  
Adresas: Audėjų g. 4, Panevėžio m.;  
Paskirtis, naudojimo būdas ir pobūdis:  
kita, gyvenamosios teritorijos (G), mažaaukščių gyvenamųjų namų statybos (GII).

X=6178200.00  
Y=524200.00



Planuojamos teritorijos situacijos schema (Panevėžio miesto BP)



69 Planuojama teritorija ir jos numeris (www.maps.lt)

**SUTARTINIS ŽYMĖJIMAS**

**INŽINERINIAI TINKLAI - ESAMI**

- T — - Esama ryšio linija
- — — - Esamos kabelinės ryšių linijos
- KF — - Esama nuotekų (fekalinė) kanalizacija
- KL — - Esama lietaus kanalizacija
- V — - Esama vandentiekio linija
- D — - Esama drenažo linija
- X — - Esama žemos įtampos požeminė elektros linija
- — — — - Esama šilumos ir karšto vandens tiekimo linija
- — — — - Esama žemos įtampos antžeminė elektros linija su atramomis ir elektriniais šviestuvais

**INŽINERINIAI TINKLAI - PLANUOJAMI**

- VI — - Vandentiekis
- FI — - Nuotekų (fekalinė) kanalizacija
- LI — - Lietaus kanalizacija
- — — — - Požeminis 0,4 kV elektros kabelis su paskirstymo dėže
- — — — - Ryšio linija
- — — — - Dujotiekis

**KITI ŽYMĖJIMAI**

- — — — - Planuojamos teritorijos ribos
- — — — - Esamo žemės sklypo ribos
- — — — - Planuojamo žemės sklypo ribos, kampai
- — — — - Statybos riba
- — — — - Gatvės ašinė linija
- — — — - Gatvės raudonosios linijos
- — — — - Įvažiavimas - išvažiavimas, eismo kryptis
- — — — - Inžinerinių tinklų koridorių ribos
- — — — - Atskirųjų želdynų teritorijos (E)

**PRIVALOMŲJŲ REIKALAVIMŲ ŽYMĖJIMAS:**

M	M - SKLYPO NUMERIS
N	N - SKLYPO PLOTAS, M <sup>2</sup>
1	1 - SKLYPO NAUDOJIMO BŪDAS/POBŪDIS
2	2 - LEISTINAS STATINIŲ AUKŠTIS SKLYPE METRAIS
3	3 - LEISTINAS SKLYPO UŽSTATYMO TANKUMAS
4	4 - LEISTINAS SKLYPO UŽSTATYMO INTENSIVUMAS

Žemės sklypo naudojimo būdas/pobūdis:

E/E1 - Atskirųjų želdynų teritorijos/Rekreacinės paskirties želdynų.

<p align="center"><b>UAB „DARENA“</b> Geodezininko kvalifikacijos pažymėjimo numeris IGKV-370, išdavimo data 2011 06 27 El. paštas: darena@takas.lt, tel.: 868625611</p>				Atestato Nr.	<p align="center"><b>UAB „Želdima“</b>, įm.k.: 300102175 Tel.: 8 676 42727, el.p.: zeldima@yahoo.com</p>		<p align="center">Panevėžio miesto teritorijų planavimo dokumentų parengimas, II etapas. Laisvos valstybinės žemės ir probleminių teritorijų Panevėžio mieste detalusis planas. Teritorija Nr. 69. KONCEPCIJA.</p>			
Pareigos	V., pavardė	Parašas	Data	24001	Projekto vadovas	Aurelija Čergelienė	2012-12-21	Brėžinys:		Laida
Direktorius	D. Jackus		2012		Architektas	Aidas Čergelis	2012-12-21	Konceptijos brėžinys M1:500		0
Vykdytojas										
Užsakovas	UAB „Želdima“			Stadija	Planavimo organizatorius: Panevėžio miesto savivaldybės administracijos direktorius. Įstaigos kodas 288724610			Žymuo:	Lapas	Lapų
Objektas	Panevėžio miesto teritorijų planavimo dokumentų parengimas, II etapas. Laisvos valstybinės žemės ir probleminių teritorijų Panevėžio mieste topografinė nuotrauka. Teritorija Nr. 69			DP				12/003-DP-69-II	1	1
	Koordinatų sistema	Aukščių sistema	Mastelis							
	LKS-94	Baltijos	1:500							



Kadastrinis Nr.: 2701/0011:176;  
 Plotas: 0,2078 ha;  
 Atlikti kadastriniai matavimai;  
 Nuosavybės teisė: Vladas Januškevičius, Irena Petruškevičienė;  
 Adresas: Pušaloto g. 105, Panevėžio m.;  
 Paskirtis, naudojimo būdas ir pobūdis: kita, gyvenamosios teritorijos (G), mažaukščių gyvenamųjų namų statybos (G1).

Kadastrinis Nr.: 2701/0011:387;  
 Plotas: 0,2303 ha;  
 Atlikti kadastriniai matavimai;  
 Nuosavybės teisė: Vladas Januškevičius, Irena Petruškevičienė;  
 Adresas: Pušaloto g. 105B, Panevėžio m.;  
 Paskirtis, naudojimo būdas ir pobūdis: kita, gyvenamosios teritorijos (G).

Kadastrinis Nr.: 2701/0011:375;  
 Plotas: 0,1436 ha;  
 Atlikti kadastriniai matavimai;  
 Nuosavybės teisė: Lietuvos Respublika, Valentinas Balčikonis, Irena Balčikonienė, Adelė Juktonienė;  
 Adresas: Pušaloto g. 103, Panevėžio m.;  
 Paskirtis, naudojimo būdas ir pobūdis: kita, gyvenamosios teritorijos (G), mažaukščių gyvenamųjų namų statybos (G1).

Kadastrinis Nr.: 2701/0011:251;  
 Plotas: 0,0658 ha;  
 Atlikti kadastriniai matavimai;  
 Nuosavybės teisė: Rimantas Jackevičius, Arūnas Grakauskas, Virginija Grakauskienė, Vytautas Šukys, Gražina Šukienė;  
 Adresas: Pušaloto g. 107, Panevėžio m.;  
 Paskirtis, naudojimo būdas ir pobūdis: kita, gyvenamosios teritorijos (G), mažaukščių gyvenamųjų namų statybos (G1).

Kadastrinis Nr.: 2701/0011:403;  
 Plotas: 0,0467 ha;  
 Atlikti kadastriniai matavimai;  
 Nuosavybės teisė: Liucija Kairienė;  
 Adresas: Raginėnų g. 1F, Panevėžio m.;  
 Paskirtis, naudojimo būdas ir pobūdis: kita, gyvenamosios teritorijos (G), mažaukščių gyvenamųjų namų statybos (G1).

Kadastrinis Nr.: 2701/0011:404;  
 Plotas: 0,0571 ha;  
 Atlikti kadastriniai matavimai;  
 Nuosavybės teisė: Raimundas Jonas Vaitkevičius, Jūratė Vaitkevičienė;  
 Adresas: Upės g. 49, Panevėžio m.;  
 Paskirtis, naudojimo būdas ir pobūdis: kita, gyvenamosios teritorijos (G), mažaukščių gyvenamųjų namų statybos (G1).

PRIVALOMŲJŲ REIKALAVIMŲ ŽYMĖJIMAS:


M	M - SKLYPO NUMERIS
N	N - SKLYPO PLOTAS, M <sup>2</sup>
1	1 - SKLYPO NAUDOJIMO BŪDAS/POBŪDIS
2	2 - LEISTINAS STATINIŲ AUKŠTIS SKLYPE METRAIS
3	3 - LEISTINAS SKLYPO UŽSTATYMO TANKUMAS
4	4 - LEISTINAS SKLYPO UŽSTATYMO INTENSIVUMAS

Žemės sklypo naudojimo būdas/pobūdis:  
 G/G1 - Gyvenamosios teritorijos/Vienbučių ir dvibučių gyvenamųjų pastatų statybos;  
 E/E1 - Atskirųjų želdynų teritorijos/Rekreacinės paskirties želdynai.

UAB „DARENA“			
Geodezininko kvalifikacijos pažymėjimo numeris IGKV-370, išdavimo data 2011 06 27 El. paštas: darena@takas.lt, tel.: 868625611			
Pareigos	V., pavardė	Parašas	Data
Direktorius	D. Jackus		2012
Vykdytojas			A.V.
Užsakovas	UAB „Želdima“		
Objektas	Panevėžio miesto teritorijų planavimo dokumentų parengimas, II etapas. Laisvos valstybinės žemės ir probleminių teritorijų Panevėžio mieste topografinė nuotrauka. Teritorija Nr. 70		
	Koordinatų sistema	Aukščių sistema	Mastelis
	LKS-94	Baltijos	1:500

Atestato Nr.	UAB „Želdima“, įm.k.: 300102175 Tel.: 8 676 42727, el.p.: zeldima@yahoo.com		
24001	Projekto vadovas	Aurelija Čergelienė	2012-12-21
	Architektas	Aidas Čergelis	2012-12-21
Stadija	Planavimo organizatorius: DP Panevėžio miesto savivaldybės administracijos direktorius. Įstaigos kodas 288724610		

Panevėžio miesto teritorijų planavimo dokumentų parengimas, II etapas. Laisvos valstybinės žemės ir probleminių teritorijų Panevėžio mieste detalusis planas. Teritorija Nr. 70. KONCEPCIJA.			
Brėžinys:		Laida	
Konceptijos brėžinys M1:500		0	
Žymuo:		Lapas	Lapų
12/003-DP-70-II		1	1

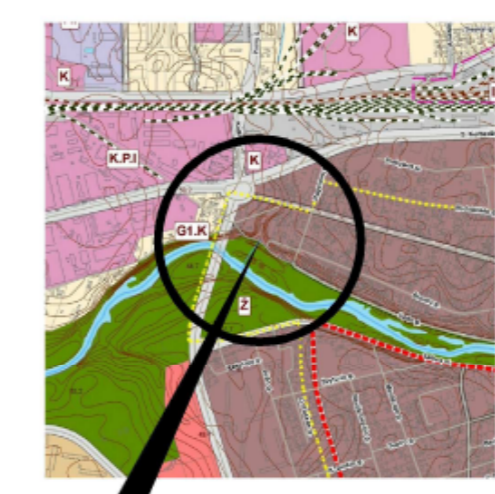

Planuojamos teritorijos situacijos schema (Panevėžio miesto BP)



70 Planuojama teritorija ir jos numeris (www.maps.lt)

**SUTARTINIS ŽYMĖJIMAS**

**INŽINERINIAI TINKLAI - ESAMI**


- Esamos kabelinės ryšių linijos
- Esama nuotekų (fekalinė) kanalizacija
- Esama lietaus kanalizacija
- Esama vandentiekio linija

**INŽINERINIAI TINKLAI - PLANUOJAMI**



- Vandentiekis
- Nuotekų (fekalinė) kanalizacija
- Lietaus kanalizacija
- Požeminis 0,4 kV elektros kabelis su paskirstymo dėže
- Ryšio linija
- Dujotiekis

**KITI ŽYMĖJIMAI**

- Planuojamos teritorijos ribos
- Esamo žemės sklypo ribos
- Planuojamo žemės sklypo ribos, kampai
- Statybos riba
- Įvažiavimas - išvažiavimas, eismo kryptis
- Inžinerinių tinklų koridorių ribos
- Statomų statinių zona
- Gyvenamosios teritorijos (G)
- Atskirųjų želdynų teritorijos (E)

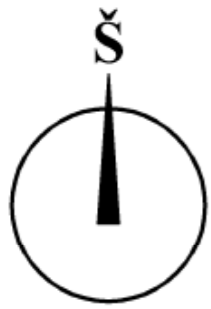

**PANEVĖŽIO MIESTO TERITORIJŲ PLANAVIMO DOKUMENTŲ  
PARENGIMAS, II ETAPAS. LAISVOS VALSTYBINĖS ŽEMĖS IR  
PROBLEMINIŲ TERITORIJŲ PANEVĖŽIO MIESTE DETALUSIS  
PLANAS. Teritorija Nr. 71. KONCEPCIJA.**

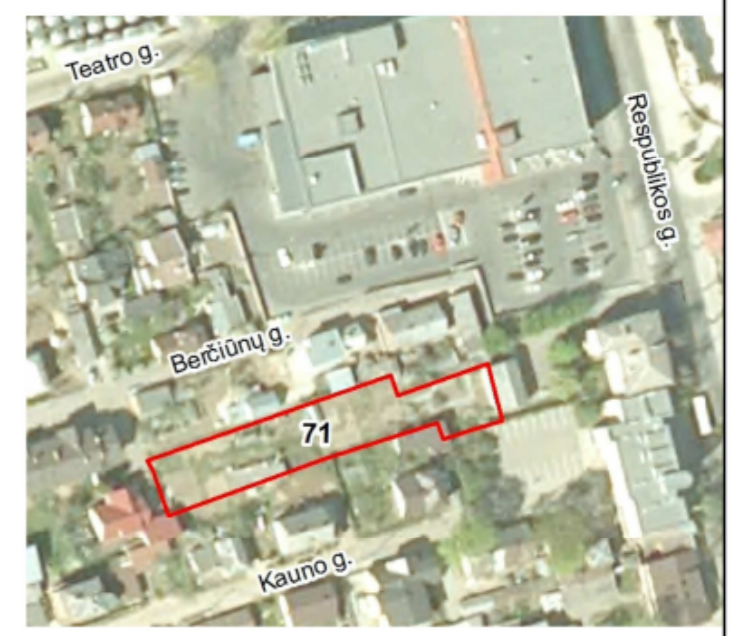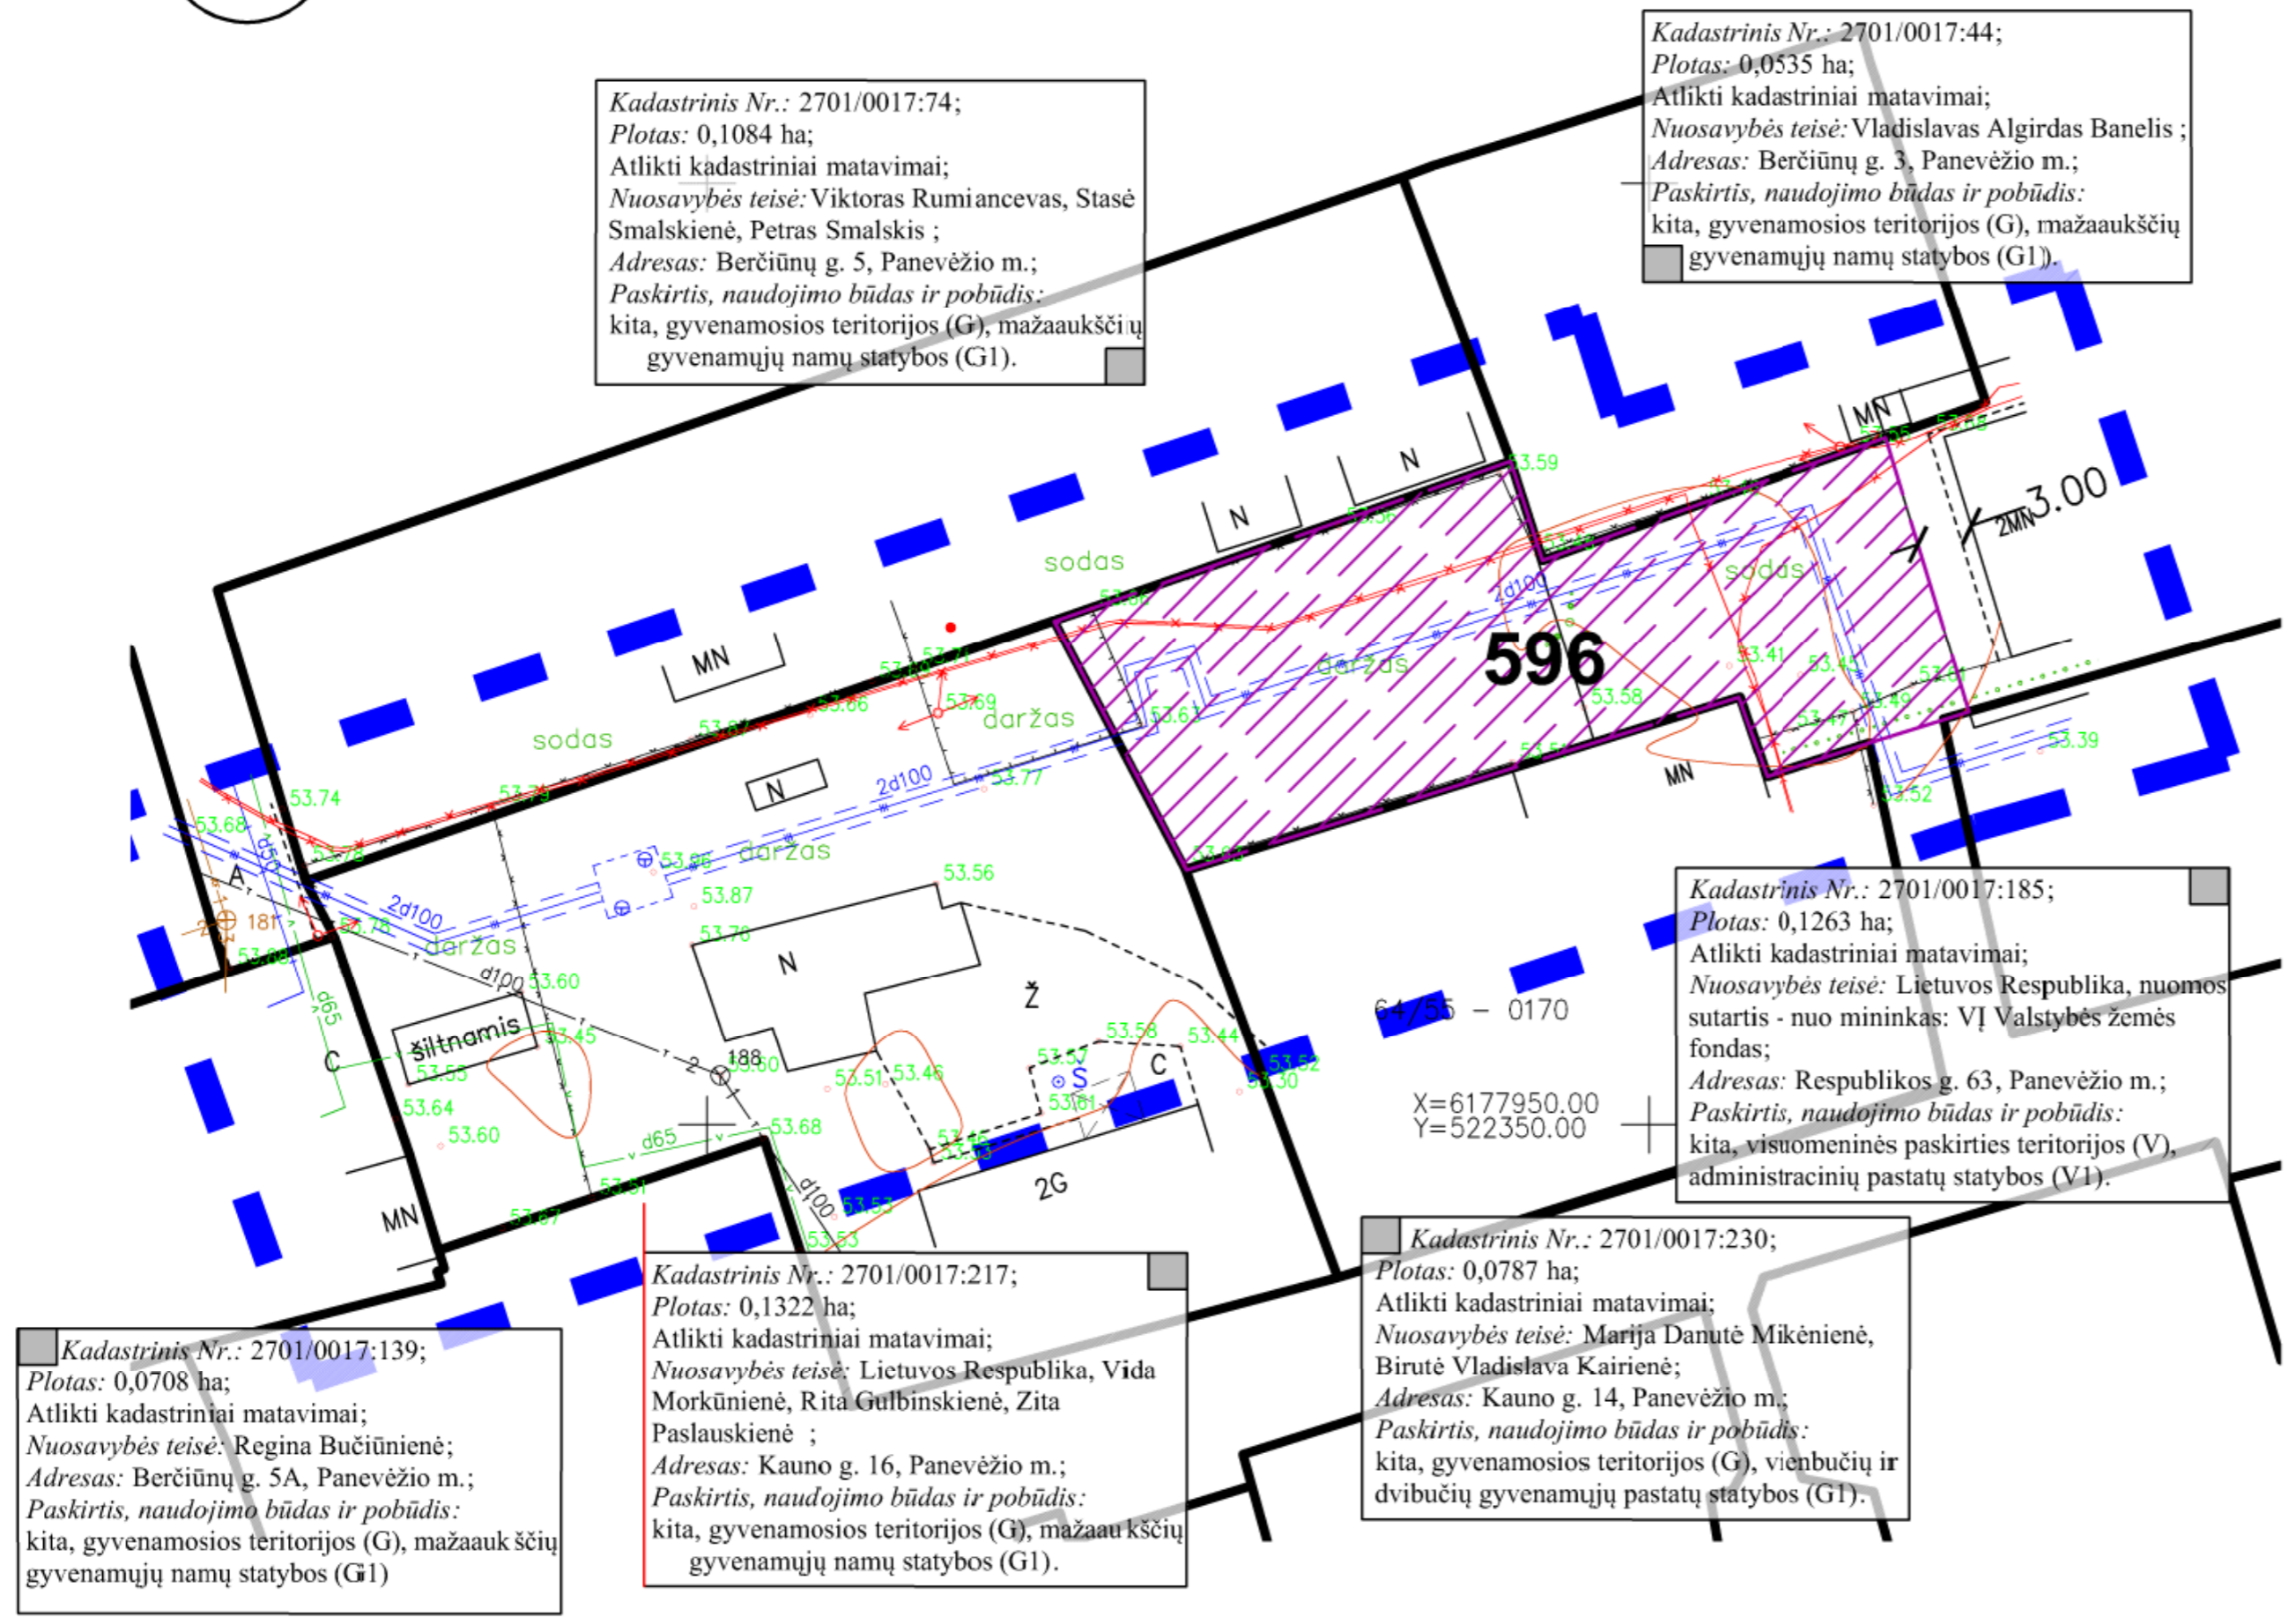

Planuojamos teritorijos situacijos schema (Panevėžio miesto BP)

71 Planuojama teritorija ir jos numeris (www.maps.lt)

**SUTARTINIS ŽYMĖJIMAS**

**INŽINERINIAI TINKLAI - ESAMI**

- Esama ryšio linija
- Esama nuotekų (fekalinė) kanalizacija
- Esama vandentiekio linija
- Esama žemos įtampos požeminė elektros linija
- Esama šilumos ir karšto vandens tiekimo linija
- Esama dujotiekio linija
- Esama žemos įtampos antžeminė elektros linija su atramomis

**KITI ŽYMĖJIMAI**

- Planuojamos teritorijos ribos
- Esamo žemės sklypo ribos
- Valstybinės žemės fondas, plotas kv. m, siūloma koncepcija - prijungti gretimoms sklypams

Kadastrinis Nr.: 2701/0017:139;  
Plotas: 0,0708 ha;  
Atlikti kadastriniai matavimai;  
Nuosavybės teisė: Regina Bučiūnienė;  
Adresas: Berčiūnų g. 5A, Panevėžio m.;  
Paskirtis, naudojimo būdas ir pobūdis:  
kita, gyvenamosios teritorijos (G), mažaukščių gyvenamųjų namų statybos (G1).

Kadastrinis Nr.: 2701/0017:217;  
Plotas: 0,1322 ha;  
Atlikti kadastriniai matavimai;  
Nuosavybės teisė: Lietuvos Respublika, Vida Morkūnienė, Rita Gulbinskienė, Zita Paslauskienė;  
Adresas: Kauno g. 16, Panevėžio m.;  
Paskirtis, naudojimo būdas ir pobūdis:  
kita, gyvenamosios teritorijos (G), mažaukščių gyvenamųjų namų statybos (G1).


Kadastrinis Nr.: 2701/0017:230;  
Plotas: 0,0787 ha;  
Atlikti kadastriniai matavimai;  
Nuosavybės teisė: Marija Danutė Mikėnienė, Birutė Vladislava Kairienė;  
Adresas: Kauno g. 14, Panevėžio m.;  
Paskirtis, naudojimo būdas ir pobūdis:  
kita, gyvenamosios teritorijos (G), vienbučių ir dvibučių gyvenamųjų pastatų statybos (G1).

Kadastrinis Nr.: 2701/0017:185;  
Plotas: 0,1263 ha;  
Atlikti kadastriniai matavimai;  
Nuosavybės teisė: Lietuvos Respublika, nuomos sutartis - nuo mininkas: VĮ Valstybės žemės fondas;  
Adresas: Respublikos g. 63, Panevėžio m.;  
Paskirtis, naudojimo būdas ir pobūdis:  
kita, visuomeninės paskirties teritorijos (V), administracinių pastatų statybos (V1).


Kadastrinis Nr.: 2701/0017:44;  
Plotas: 0,0535 ha;  
Atlikti kadastriniai matavimai;  
Nuosavybės teisė: Vladislavas Algirdas Banelis;  
Adresas: Berčiūnų g. 3, Panevėžio m.;  
Paskirtis, naudojimo būdas ir pobūdis:  
kita, gyvenamosios teritorijos (G), mažaukščių gyvenamųjų namų statybos (G1).

Kadastrinis Nr.: 2701/0017:74;  
Plotas: 0,1084 ha;  
Atlikti kadastriniai matavimai;  
Nuosavybės teisė: Viktoras Rumiancevas, Stasė Smalskienė, Petras Smalskis;  
Adresas: Berčiūnų g. 5, Panevėžio m.;  
Paskirtis, naudojimo būdas ir pobūdis:  
kita, gyvenamosios teritorijos (G), mažaukščių gyvenamųjų namų statybos (G1).

<b>UAB „DARENA“</b>				Atestato Nr.	<b>UAB „Želdima“</b> , įm.k.: 300102175 Tel.: 8 676 42727, el.p.: zeldima@yahoo.com			Panevėžio miesto teritorijų planavimo dokumentų parengimas, II etapas. Laisvos valstybinės žemės ir probleminių teritorijų Panevėžio mieste detalusis planas. Teritorija Nr. 71. KONCEPCIJA.		
Geodezininko kvalifikacijos pažymėjimo numeris IGKV-370, išdavimo data 2011 06 27 El. paštas: darena@takas.lt, tel.: 868625611										
Pareigos	V., pavardė	Parašas	Data	24001	Projekto vadovas	Aurelija Čergelienė	2012	Brėžinys:  Konceptijos brėžinys M1:500		Laida  0
Direktorius	D. Jackus		2012							
Vykdytojas										
Užsakovas	UAB „Želdima“				Architektas	Aidas Čergelis	2012			
Objektas	Panevėžio miesto teritorijų planavimo dokumentų parengimas, II etapas. Laisvos valstybinės žemės ir probleminių teritorijų Panevėžio mieste topografinė nuotrauka. Teritorija Nr. 71			Stadija DP	Planavimo organizatorius: Panevėžio miesto savivaldybės administracijos direktorius. Įstaigos kodas 288724610			Žymuo:  12/003-DP-71-II	Lapas	Lapų
	Koordinatų sistema	Aukščių sistema	Mastelis		1	1				
	LKS-94	Baltijos	1:500							

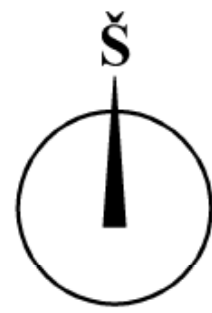

**PANEVĖŽIO MIESTO TERITORIJŲ PLANAVIMO DOKUMENTŲ PARENGIMAS, II ETAPAS. LAISVOS VALSTYBINĖS ŽEMĖS IR PROBLEMINIŲ TERITORIJŲ PANEVĖŽIO MIESTE DETALUSIS PLANAS. Teritorija Nr. 72. KONCEPCIJA.**

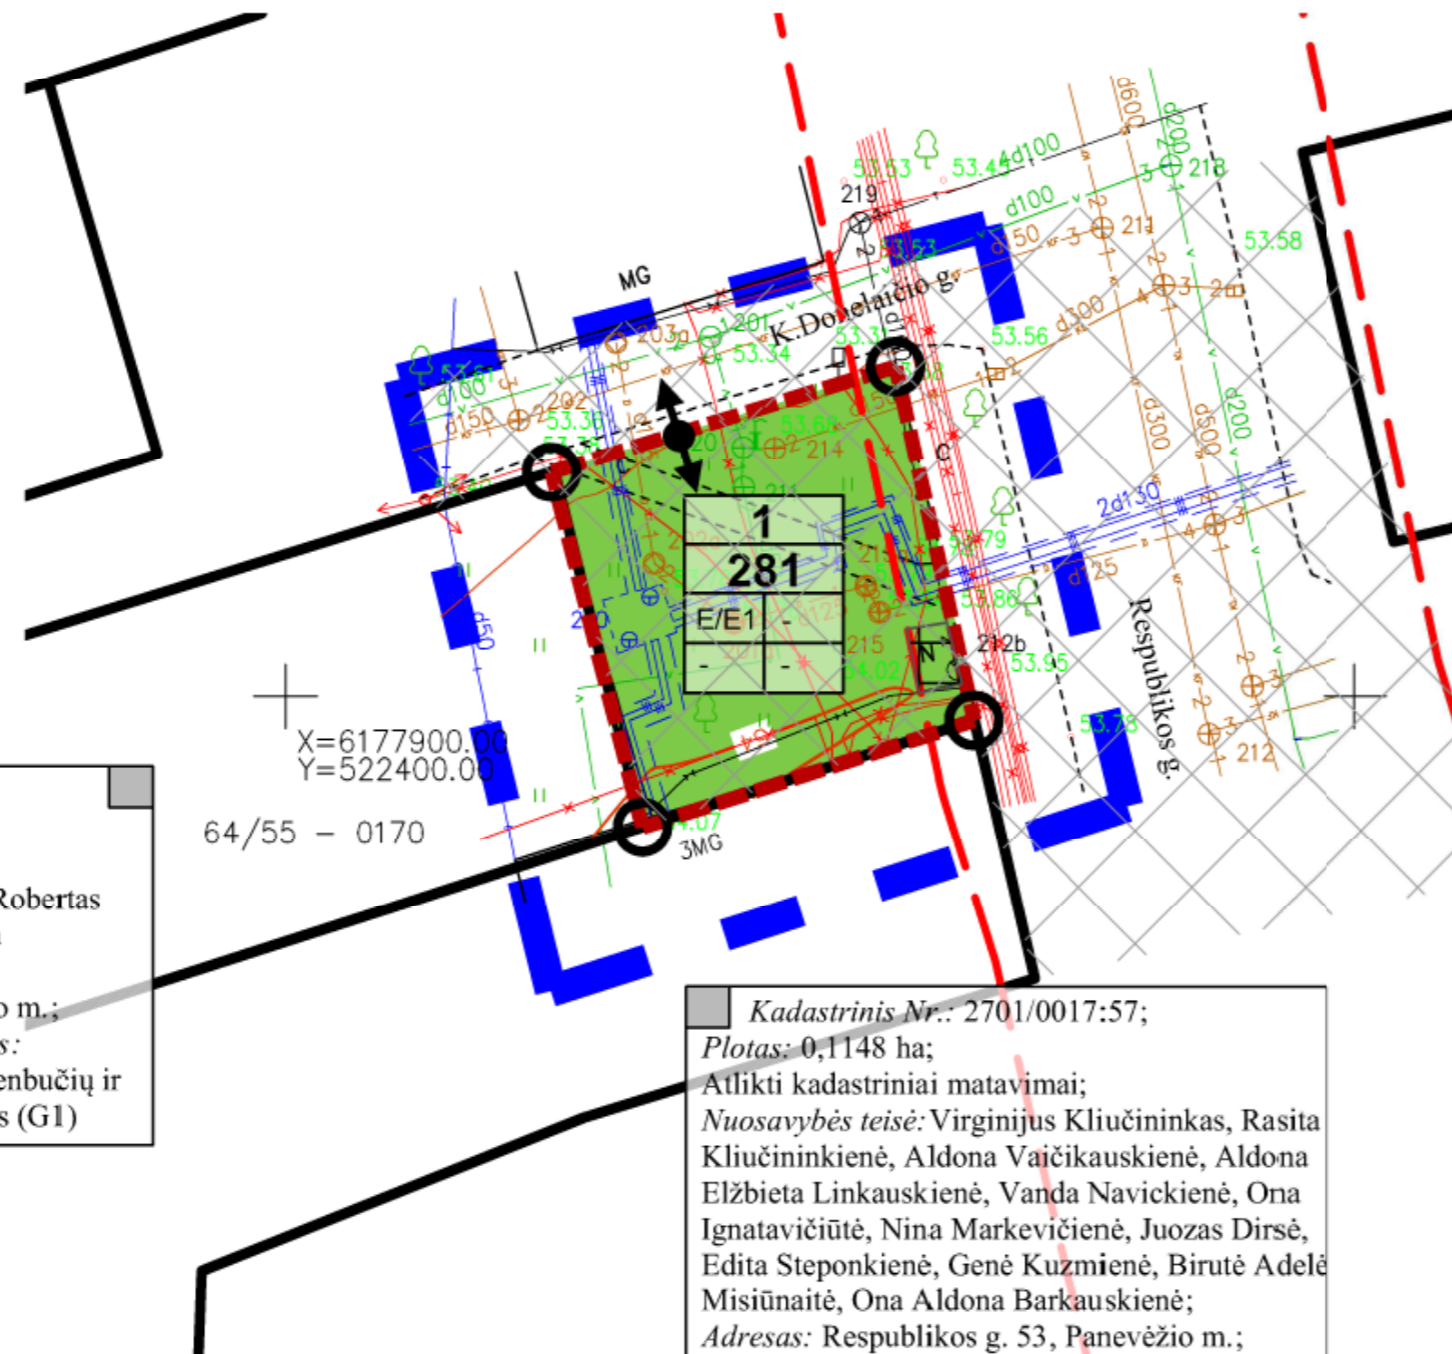

Kadastrinis Nr.: 2701/0017:61;  
 Plotas: 0,0878 ha;  
 Atlikti kadastriniai matavimai;  
 Nuosavybės teisė: Vida Leikuvienė, Robertas Bronišas, Donata Bronišienė, Alfonsa Skačkauskaitė;  
 Adresas: K. Donelaičio g. 1, Panevėžio m.;  
 Paskirtis, naudojimo būdas ir pobūdis: kita, gyvenamosios teritorijos (G), vienubučių ir dvibučių gyvenamųjų pastatų statybos (G1)

Kadastrinis Nr.: 2701/0017:57;  
 Plotas: 0,1148 ha;  
 Atlikti kadastriniai matavimai;  
 Nuosavybės teisė: Virginijus Kliučininkas, Rasita Kliučininkienė, Aldona Vajčiškienė, Aldona Elžbieta Linkauskienė, Vanda Navickienė, Ona Ignatavičiūtė, Nina Markevičienė, Juozas Dirsė, Edita Steponkienė, Genė Kuzmienė, Birutė Adelė Misiūnaitė, Ona Aldona Barkauskienė;  
 Adresas: Respublikos g. 53, Panevėžio m.;  
 Paskirtis, naudojimo būdas ir pobūdis: kita, gyvenamosios teritorijos (G), mažaukščių gyvenamųjų namų statybos (G1)

**PRIVALOMŲJŲ REIKALAVIMŲ ŽYMĖJIMAS:**

M	M - SKLYPO NUMERIS
N	N - SKLYPO PLOTAS, M <sup>2</sup>
1	1 - SKLYPO NAUDOJIMO BŪDAS/POBŪDIS
2	2 - LEISTINAS STATINIŲ AUKŠTIS SKLYPE METRAIS
3	3 - LEISTINAS SKLYPO UŽSTATYMO TANKUMAS
4	4 - LEISTINAS SKLYPO UŽSTATYMO INTENSIVUMAS

Žemės sklypo naudojimo būdas/pobūdis:  
 E/E1 - Atskirųjų želdynų teritorijos/Rekreacinės paskirties želdynų.













Planuojamos teritorijos situacijos schema (Panevėžio miesto BP)










72 Planuojama teritorija ir jos numeris (www.maps.lt)

**SUTARTINIS ŽYMĖJIMAS**

**INŽINERINIAI TINKLAI - ESAMI**

-  - Esamos kabelinės ryšių linijos
-  - Esama nuotekų (fekalinė) kanalizacija
-  - Esama lietaus kanalizacija
-  - Esama vandentiekio linija
-  - Esama drenažo linija
-  - Esama žemos įtampos požeminė elektros linija
-  - Esama aukštos įtampos požeminė elektros linija
-  - Esama šilumos ir karšto vandens tiekimo linija
-  - Esama dujotiekio linija
-  - Esama žemos įtampos antžeminė elektros linija su atramomis

**KITI ŽYMĖJIMAI**

-  - Planuojamos teritorijos ribos
-  - Esamo žemės sklypo ribos
-  - Planuojamo žemės sklypo ribos, kampai
-  - Gatvės raudonosios linijos
-  - Inžinerinių tinklų koridorių ribos
-  - Atskirųjų želdynų teritorijos (E)
-  - Įvažiavimas - išvažiavimas, eismo kryptis

<b>UAB „DARENA“</b> Geodezininko kvalifikacijos pažymėjimo numeris IGKV-370, išdavimo data 2011 06 27 El. paštas: darena@takas.lt, tel.: 868625611				Atestato Nr.	 <b>UAB „Želdima“</b> , įm.k.: 300102175 Tel.: 8 676 42727, el.p.: zeldima@yahoo.com		Panevėžio miesto teritorijų planavimo dokumentų parengimas, II etapas. Laisvos valstybinės žemės ir probleminių teritorijų Panevėžio mieste detalusis planas. Teritorija Nr. 72. KONCEPCIJA.			
Pareigos	V., pavardė	Parašas	Data	24001	Projekto vadovas	Aurelija Čergelienė	2012-12-21	Brėžinys: Konceptijos brėžinys M1:500		Laida
Direktorius	D. Jackus		2012		Architektas	Aidas Čergelis	2012-12-21			0
Vykdytojas								Žymuo: 12/003-DP-72-II		Lapas
Užsakovas	UAB „Želdima“			Stadija	Planavimo organizatorius: Panevėžio miesto savivaldybės administracijos direktorius. Įstaigos kodas 288724610					1
Objektas	Panevėžio miesto teritorijų planavimo dokumentų parengimas, II etapas. Laisvos valstybinės žemės ir probleminių teritorijų Panevėžio mieste topografinė nuotrauka. Teritorija Nr. 72			DP						Lapų
	Koordinatų sistema	Aukščių sistema	Mastelis							1
	LKS-94	Baltijos	1:500							1