



Žemės sklypo Pajuostės pl. 67E, Panevėžyje detalusis planas

PAGRINDINIS BRĖŽINYS M 1:750

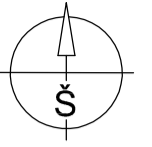

SUTARTINIAI ŽENKLAI

- PLANUOJAMOS TERITORIJOS RIBA
- PLANUOJAMŲ SKLYPŲ RIBOS
- ESAMŲ SKLYPŲ RIBOS
- n/m** SKLYPO NUMERIS/SKLYPO PLOTAS (kv.m.)
 ĮVAŽIAVIMAS – IŠVAŽIAVIMAS, EISMO KRYPTIS
- UŽSTATYTI LEIDŽIAMA TERITORIJA
- INŽINERINIŲ TINKLŲ KORIDORIUS
- SERVITUTAI
- STATYBOS RIBA
- UŽSTATYMO LINIJA
- GYVENAMOSIOS TERITORIJOS
- INŽINERINĖS INFRASTRUKTŪROS TERITORIJOS
- REKREACINĖS TERITORIJOS
Trumpalaikio poilsio statinių statybos

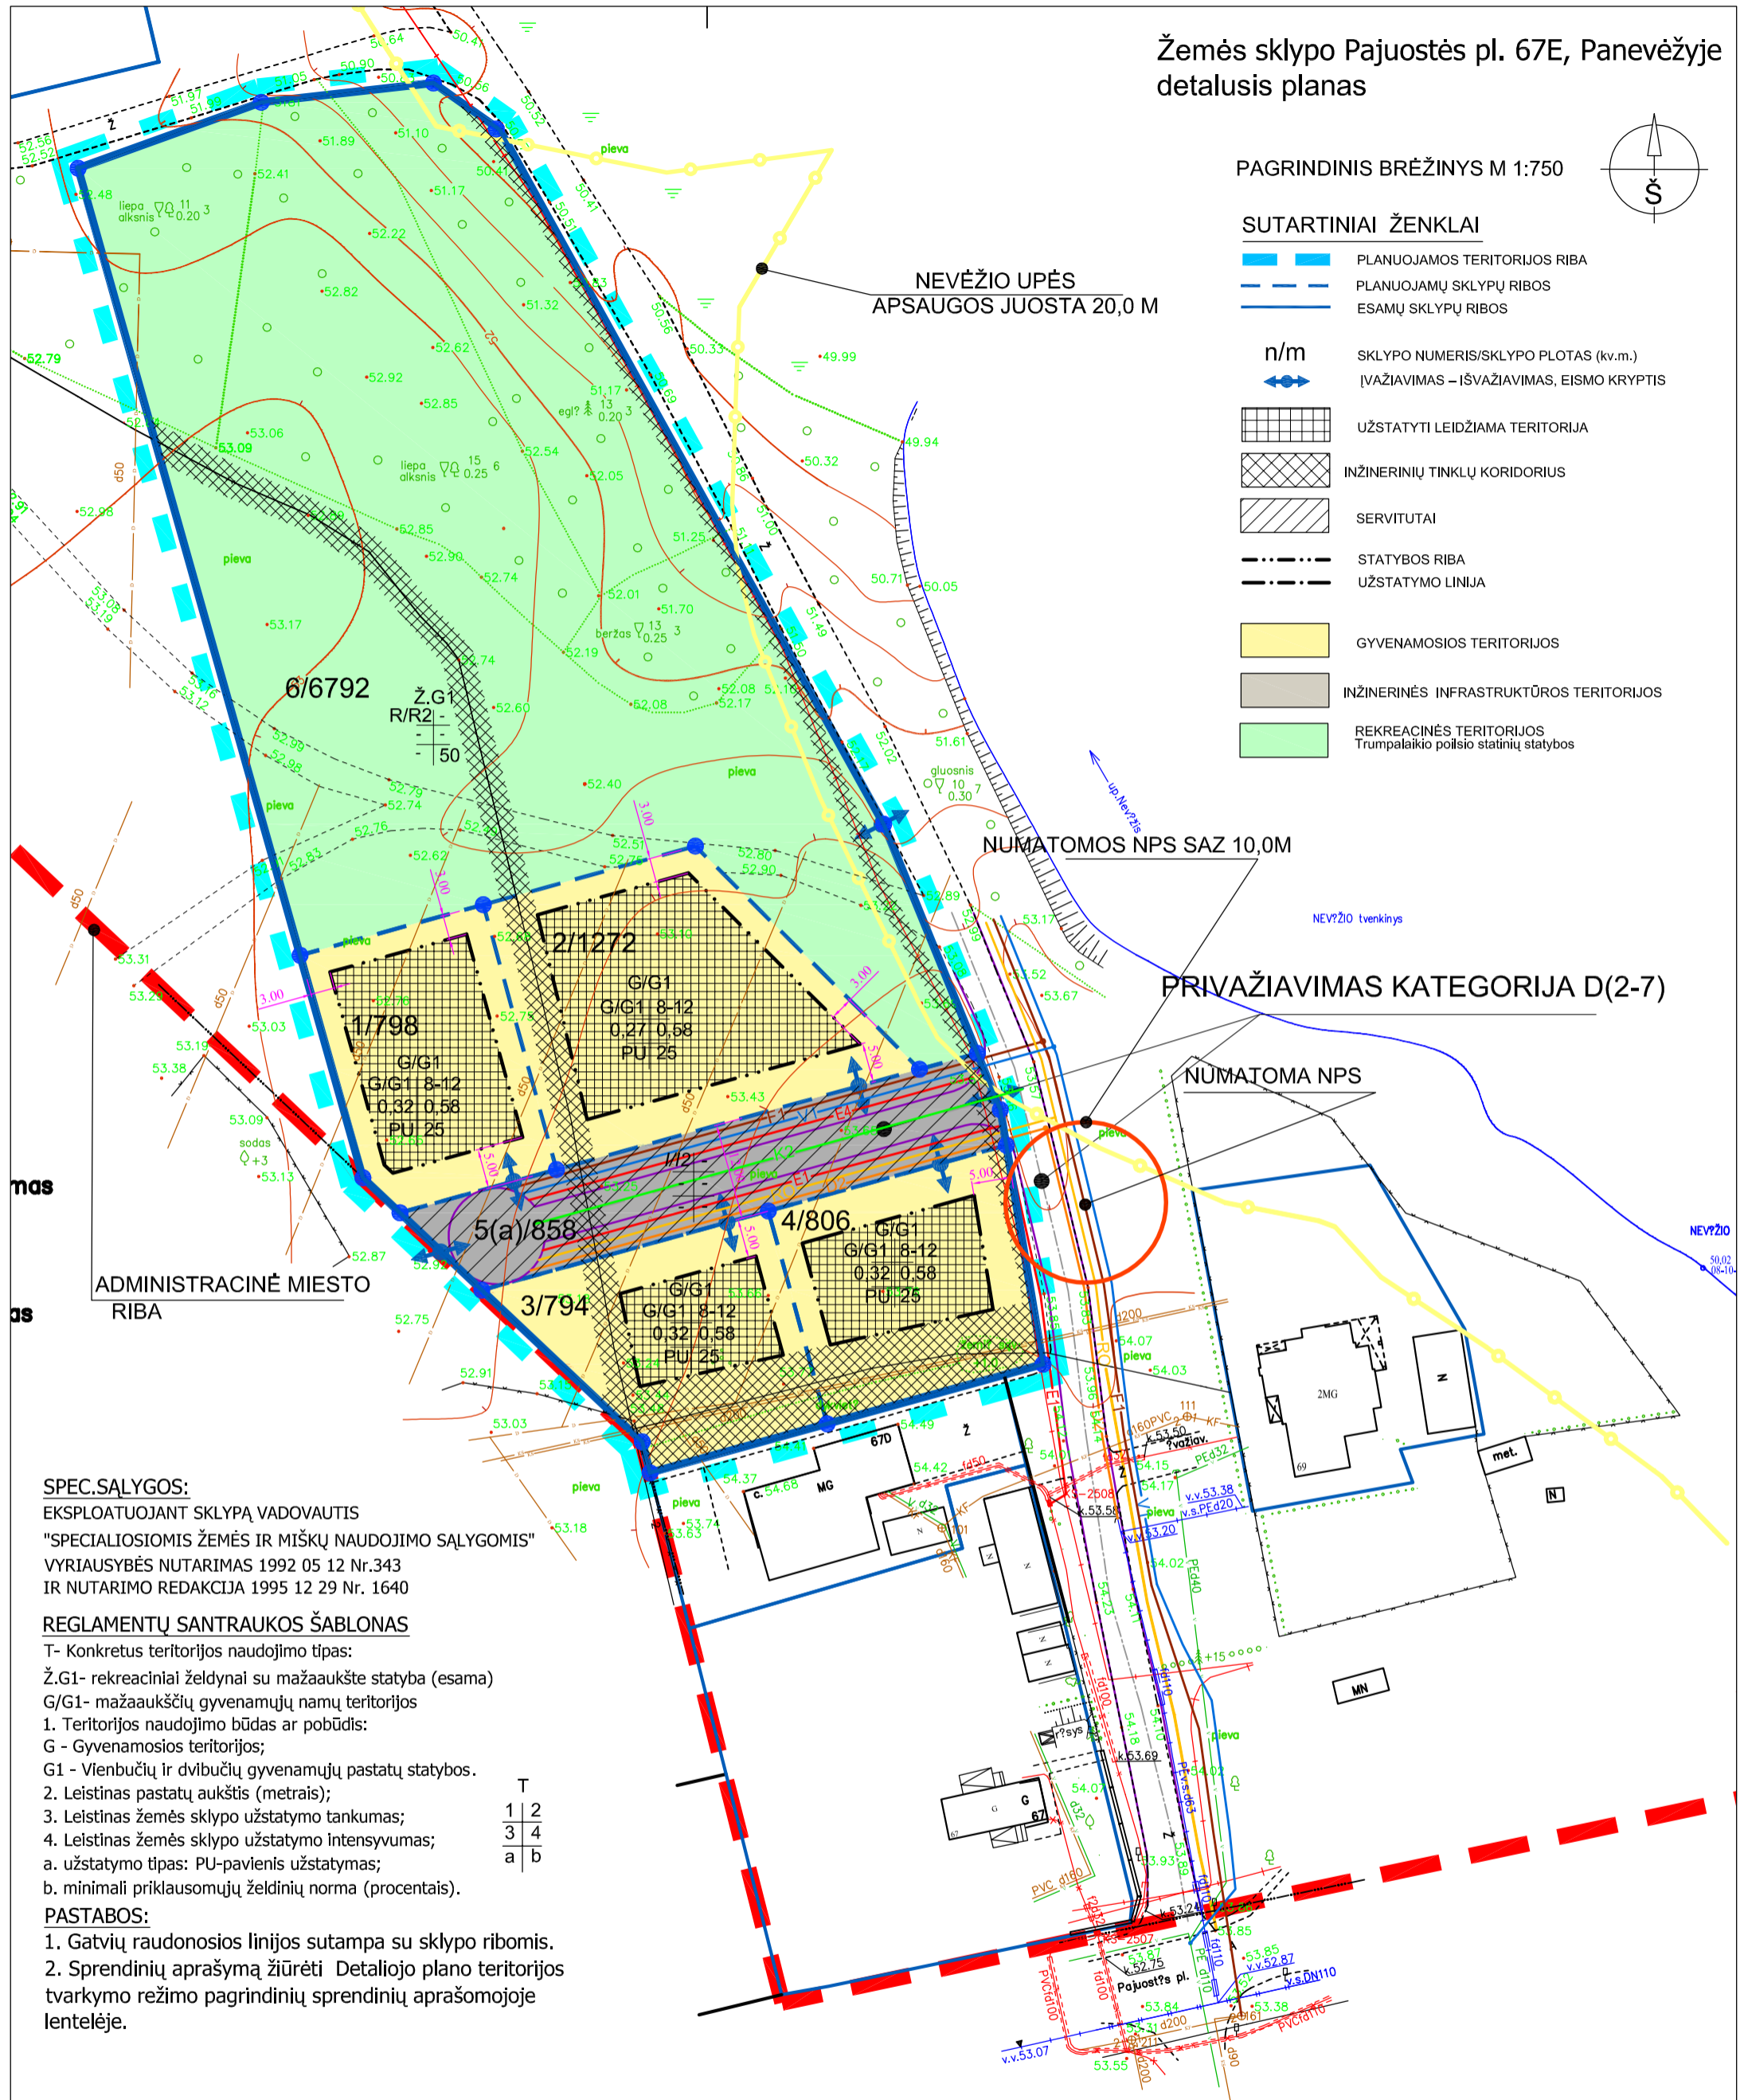

SPEC.SĄLYGOS:
EKSPLOATUOJANT SKLYPĄ VADOVAUTIS
"SPECIALIOSIOMIS ŽEMĖS IR MIŠKŲ NAUDOJIMO SĄLYGOMIS"
VYRIAUSYBĖS NUTARIMAS 1992 05 12 Nr.343
IR NUTARIMO REDAKCIJA 1995 12 29 Nr. 1640

REGLAMENTŲ SANTRAUKOS ŠABLONAS

- T- Konkretus teritorijos naudojimo tipas:
Ž.G1- rekreaciniai želdynai su mažaaukšte statyba (esama)
G/G1- mažaaukščių gyvenamųjų namų teritorijos
1. Teritorijos naudojimo būdas ar pobūdis:
G - Gyvenamosios teritorijos;
G1 - Vienbučių ir dvibučių gyvenamųjų pastatų statybos.
 2. Leistinas pastatų aukštis (metrais);
 3. Leistinas žemės sklypo užstatymo tankumas;
 4. Leistinas žemės sklypo užstatymo intensyvumas;
- a. užstatymo tipas: PU-pavienis užstatymas;
b. minimali priklausomųjų želdinių norma (procentais).

T	1	2
	3	4
	a	b

- PASTABOS:**
1. Gatvių raudonosios linijos sutampa su sklypo ribomis.
 2. Sprendinių aprašymą žiūrėti Detaliojo plano teritorijos tvarkymo režimo pagrindinių sprendinių aprašomojoje lentelėje.

SUTARTINIAI PAŽYMĖJIMAI

- E1 - 0,4kV ELEKTROS KABELIS
- E2 - 0,4kV GATVIŲ APŠVIETIMO ELEKTROS KABELIS
- R0 - RYSIŲ KANALIZACIJOS LINIJA
- V1 - VANDENTIEKIO LINIJA
- F1 - BUITINIŲ NUOTEKŲ LINIJA
- D2 - DUJOTIEKIO LINIJA
- K2 - LIETAUS NUOTEKŲ (DRENAŽO) LINIJA

R.DOBROVOLSKO INDIVIDUALI ĮMONĖ <small>(M.KODAS 300627582)</small>				Žemės sklypo Pajuostės pl. 67E, Panevėžyje detalusis planas	
A 800	PR.VADOVAS	V.LAUKAITIS		2012-10	TERITORIJŲ UŽSTATYMO REGLAMENTAI PAGRINDINIS BRĖŽINYS
	P.D.AUTORIUS	R.DOBROVOLSKAS		2012-10	
ETAPAS					Lapas 1
DP	Organizatorius: Jonas Vytautas Juzikėnas, Algirdas Vladislovas Juzukėnas			1011-DP-S-2	Lapų 1