

Žemės sklypo išdėstymo schema



ŽEMĖS SKLYPO PLANAS M 1:500

Žemės sklypo plotas 3211 m²

Kadastro vietovės pavadinimas:	Panevėžio m.		
Žemės sklypo kadastro numeris:	kodas	blokas	sklypas
	2 7 0 1	0 0 1 6	

Savivaldybė	Panevėžio
Seniūnija	
Gyvenamoji vietovė	Panevėžys
Gatvė, namo Nr.	Tulpių g. 23


Gretimybė	Gretimo žemės sklypo kadastro Nr.	Paslabos
1-4		VŽF
4-5	2701/0016:0376	
5-6	2701/0016:0353	
6-1		VŽF

S1-Servituto linijų anotacijų lentelė		Gretimybė	Atstumas	Gretimybė	Atstumas
Gretimybė	Atstumas	7-52	9.95	61-62	2.00
1-2	22.17	52-51	5.70	62-63	2.65
2-3	117.70	51-50	5.63	63-64	2.03
3-30	9.09	50-1	119.76	64-65	10.42
30-31	0.91	42-43	5.13	65-66	2.19
31-32	14.21	43-44	5.29	66-67	2.53
32-33	5.48	44-45	3.50	67-68	2.14
33-34	7.10	45-42	6.19	68-69	11.90
34-35	4.82	53-54	4.25	69-70	0.98
35-36	2.07	54-55	4.92	70-71	2.70
36-37	4.31	55-56	4.88	71-72	0.78
37-38	6.54	56-53	4.49	72-73	11.52
38-39	5.05	8-9	11.95	73-74	2.10
39-40	7.93	9-10	92.18	74-75	2.61
40-41	1.90	10-11	11.95	75-76	2.09
41-5	5.84	11-57	4.48	76-77	11.88
5-6	16.84	57-58	1.89	77-78	1.90
6-49	11.65	58-59	2.71	78-79	2.43
49-48	4.84	59-60	1.95	79-80	1.90
48-47	5.07	60-61	11.37	80-8	9.92
47-46	4.06				
46-7	0.61				

S2-Servituto linijų anotacijų lentelė	
Gretimybė	Atstumas
17-18	1.21
18-19	0.34
19-20	2.80
20-21	2.67
21-22	2.32
22-23	0.24
23-24	1.58
24-25	1.31
25-26	2.34
26-27	2.29
27-28	3.76
28-29	2.03
29-17	1.12

S3-Servituto linijų anotacijų lentelė	
Gretimybė	Atstumas
12-13	0.58
13-14	21.62
14-15	1.57
15-16	22.21
16-12	1.64

Su pagal 2023 m. 03 . . mėn. 13. d. atliktą žemės sklypo ribų paženklinimą-parodymą parengtame žemės sklypo plane išbraižytomis ribomis ir apskaičiuotu žemės sklypo plotu sulinku:
 Tulpių g. 23-ojo namo savininkų bendrija 2024-10-03
 (žemės sklypo savininko (esamo arba būsimoji) vardas, pavardė) (parašas) (data)
PANEVIKAS

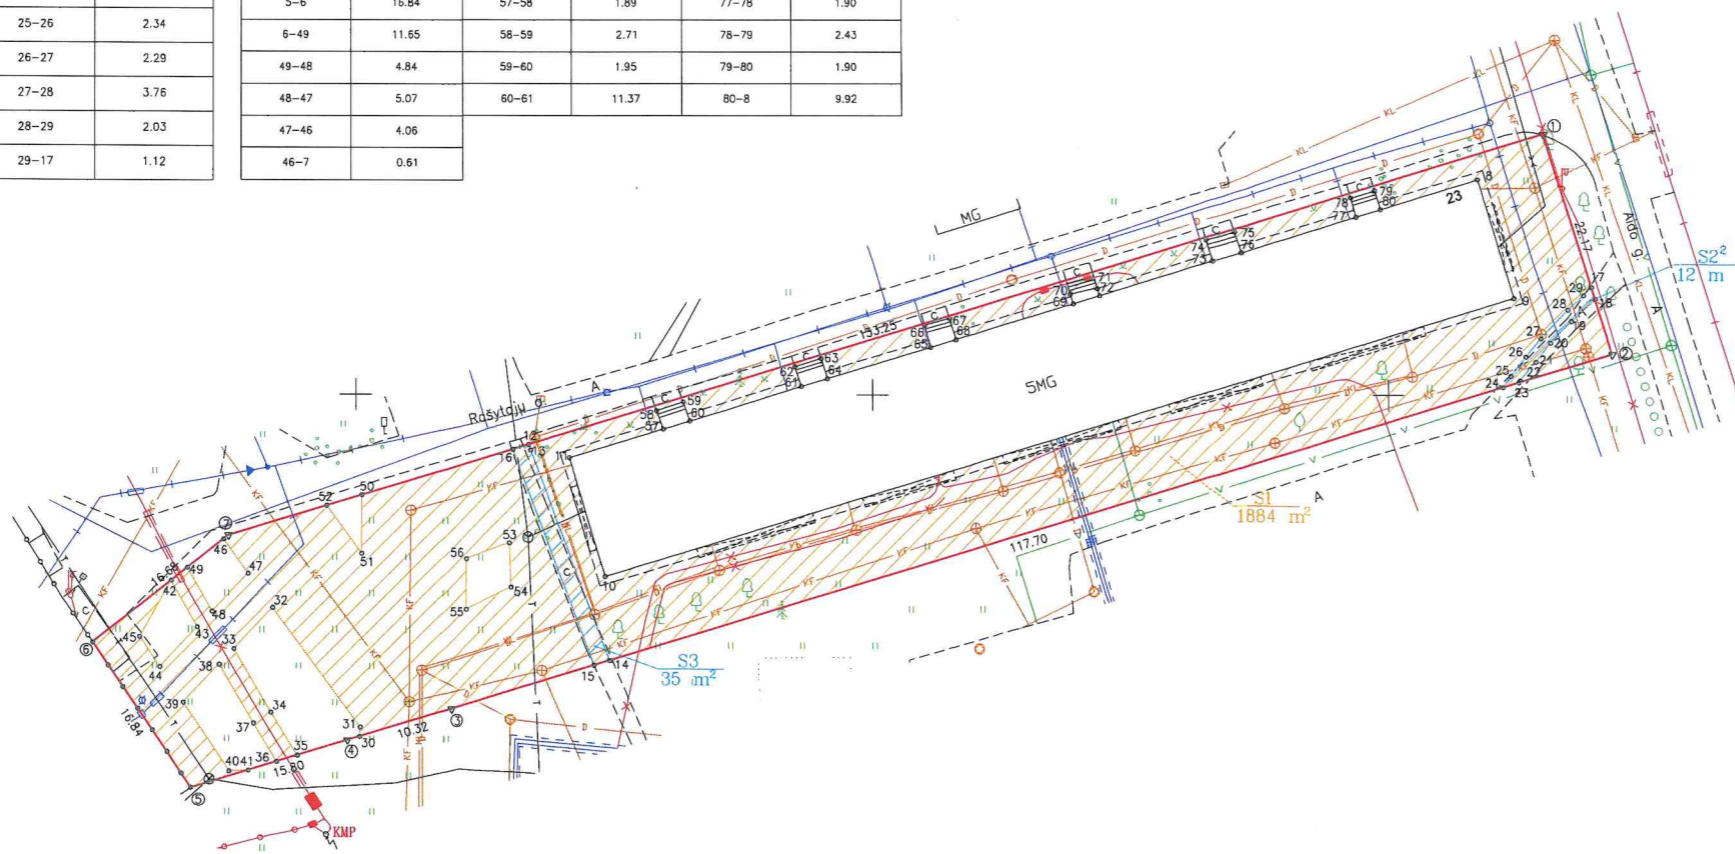

SUDERINTA
 Teritorijų planavimo ir architektūros skyriaus
 Žemėtvarkos poskyrio vyriausioji specialistė
 20 24 10 03

- Servitutas: S1(206)–Servitutas – teisė tiesti požemines, antžemines komunikacijas (tarnaujantis daiktas) plotas 1884 kv.m. 1,2,3,5,6,7,8,9,10,11,30,31,32,33,34,35,36,37,38,39,40,41,42,43,44,45,46,47,48,49,50,51,52,53,54,55,56,57,58,59,60,61,62,63,64,65,66,67,68,69,70,71,72,73,74,75,76,77,78,79,80.
- Servitutas: S1(207)–Servitutas – teisė aptarnauti požemines, antžemines komunikacijas (tarnaujantis daiktas) plotas 1884 kv.m. 1,2,3,5,6,7,8,9,10,11,30,31,32,33,34,35,36,37,38,39,40,41,42,43,44,45,46,47,48,49,50,51,52,53,54,55,56,57,58,59,60,61,62,63,64,65,66,67,68,69,70,71,72,73,74,75,76,77,78,79,80.
- Servitutas: S1(208)–Servitutas – teisė naudoti požemines, antžemines komunikacijas (tarnaujantis daiktas) plotas 1884 kv.m. 1,2,3,5,6,7,8,9,10,11,30,31,32,33,34,35,36,37,38,39,40,41,42,43,44,45,46,47,48,49,50,51,52,53,54,55,56,57,58,59,60,61,62,63,64,65,66,67,68,69,70,71,72,73,74,75,76,77,78,79,80.
- Servitutas: S2(202)–Kelio servitutas – teisė naudotis pėsčiųjų taku (tarnaujantis daiktas) plotas 12 kv.m., servituto taškai 17,18,19,20,21,22,23,24,25,26,27,28,29.
- Servitutas: S3(202)–Kelio servitutas – teisė naudotis pėsčiųjų taku (tarnaujantis daiktas) plotas 35 kv.m., servituto taškai 12,13,14,15,16

Pastaba: Požeminės komunikacijos perkeltos iš medžiagos gautos Panevėžio m. sav.

G UAB "Geodera"
 i.k. 300550285
 J.ŽEMGULIO G.46, PANEVĖŽYS TEL.8-672-22087; 8-675-40388
 licencijos Nr.4206-767, jos išdavimo data 2008-07-11

Pareigos	Parašas	Vardas pavardė	Data
Direktorius A.V.	<i>[Signature]</i>		2024-10-03

Matininko kvalifikacijos pažymėjimo Nr.: 2M-M-494



1:300
 1:178200

