

UAB „Emeko“

Nr. 50426 -
| 2024-12-03 prašymą

INFORMACIJA DĖL SERVITUTŲ DERINIMO

AB „Energijos skirstymo operatorius“ (toliau – Bendrovė), susipažinusi su UAB „Aukštaitijos matininkas“ [redacted] 2024-09-27 parengtu žemės sklypo (unikalus Nr. 4400-5280-8441, kadastro Nr. 2701/0034:0101), esančio Panevėžyje, Pažalvaičių g. 9 (toliau – Žemės sklypas) servitutų planu, kuriame pavaizduoti siūlomi nustatyti projektuojamam elektroninių ryšių, vandentiekio, buitinių nuotekų, lietaus nuotekų tinklui servitutai, bei atsižvelgiant į tai, kad 2024-11-28 ir 2024-12-02 gautas Bendrovės pritarimas dėl veiklos vykdymo Žemės sklype, **pareiškia ir patvirtina, kad sutinka su:**


servitutų - teisė tiesti, aptarnauti, naudoti požemines, antžemines komunikacijas (tarnaujantis), kurie pridedamame servitutų plane pažymėti simboliu S (22 kv. m), S1 (216 kv m), S2 (148 kv. m), S3 (253 kv. m), S4 (121 kv. m) nustatymu daiktui - Žemės sklypui, uždarosios akcinės bendrovės „Emeko“, juridinio asmens kodas 302726134, naudai.

Bendrovė išduoda sutikimą tik dėl šiame rašte nurodytos informacijos ir pridėtų dokumentų. Esant bet kokiems šiame rašte nurodytos informacijos ir/ar prie rašto pridėtiems dokumentų pakeitimams, pakeitimus būtina suderinti su Bendrove ir gauti naują pritarimą.

Kilus papildomų klausimų, prašome kreiptis žemiau nurodytais kontaktais.

PRIDEDAMA. Servitutų planas, adoc.

Servitutų ir teritorijų ekspertė, pavaduojanti
Servitutų ir apsaugos zonų administravimo komandos vadovę

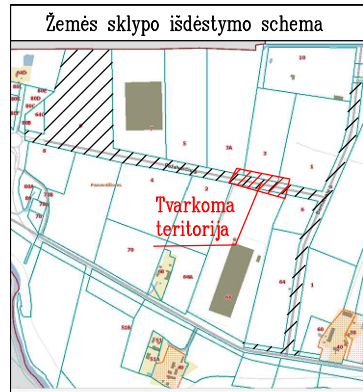


SERVITUTŲ PLANAS M 1:500

Sklypo plotas 102411 m²

Kadastras:	vietovė	Panevėžio m.	blokas	sklypas
Žemės sklypo kadastro Nr.:		2 7 0 1 0 0 3 4 0 1 0 1		
Žemės sklypo unikalus Nr.:		4 4 0 0 5 2 8 0 8 4 4 1		
Gatvė, namo Nr.	Pažalvaičių g. 9			
Miestas (rajonas)	Panevėžys			
Savivaldybė	Panevėžio m.			

SERVITUTAS				
Sklypo kadastro Nr.	Eil. Nr.	Kodas	Servituto rūšis	Plotas, m ²
2701/0034:101	1	222	Servitutas - teisė tiesti, aptarnauti, naudoti požemines ir antžemines komunikacijas (tarnaujantis daiktas); pažymėjimas plane S, S1, S2, S3, S4	760

Servituto Eil. Nr.	Sklypo kadastrinis Nr.	Tasų koordinatės		Kodas	Servituto rūšis	Plotas, m ²	
		Servituto žymėjimas plane	X				Y
1	2701/0034:101	1	6178646.36	518154.89	222	Servitutas - teisė tiesti, aptarnauti, naudoti požemines ir antžemines komunikacijas (tarnaujantis daiktas). Pažymėjimas plane S	22
		2	6178645.86	518157.28			
		3	6178638.19	518149.07			
		4	6178638.38	518147.71			
		5	6178639.75	518147.80			
2	2701/0034:101	6	6178644.69	518162.91	222	Servitutas - teisė tiesti, aptarnauti, naudoti požemines ir antžemines komunikacijas (tarnaujantis daiktas). Pažymėjimas plane S1	216
		7	6178642.38	518174.04			
		8	6178627.96	518171.02			
		9	6178629.26	518164.81			
		10	6178619.59	518162.81			
3	2701/0034:101	11	6178620.61	518157.91	222	Servitutas - teisė tiesti, aptarnauti, naudoti požemines ir antžemines komunikacijas (tarnaujantis daiktas). Pažymėjimas plane S2	148
		12	6178634.33	518212.76			
		13	6178632.30	518222.55			
		14	6178617.79	518219.61			
		15	6178619.78	518209.81			
4	2701/0034:101	16	6178630.15	518232.90	222	Servitutas - teisė tiesti, aptarnauti, naudoti požemines ir antžemines komunikacijas (tarnaujantis daiktas). Pažymėjimas plane S3	253
		17	6178628.12	518242.69			
		18	6178603.31	518237.28			
		19	6178605.44	518227.51			
5	2701/0034:101	20	6178627.58	518245.25	222	Servitutas - teisė tiesti, aptarnauti, naudoti požemines ir antžemines komunikacijas (tarnaujantis daiktas). Pažymėjimas plane S4	121
		21	6178626.57	518250.15			
		22	6178602.94	518245.36			
		23	6178603.93	518240.46			

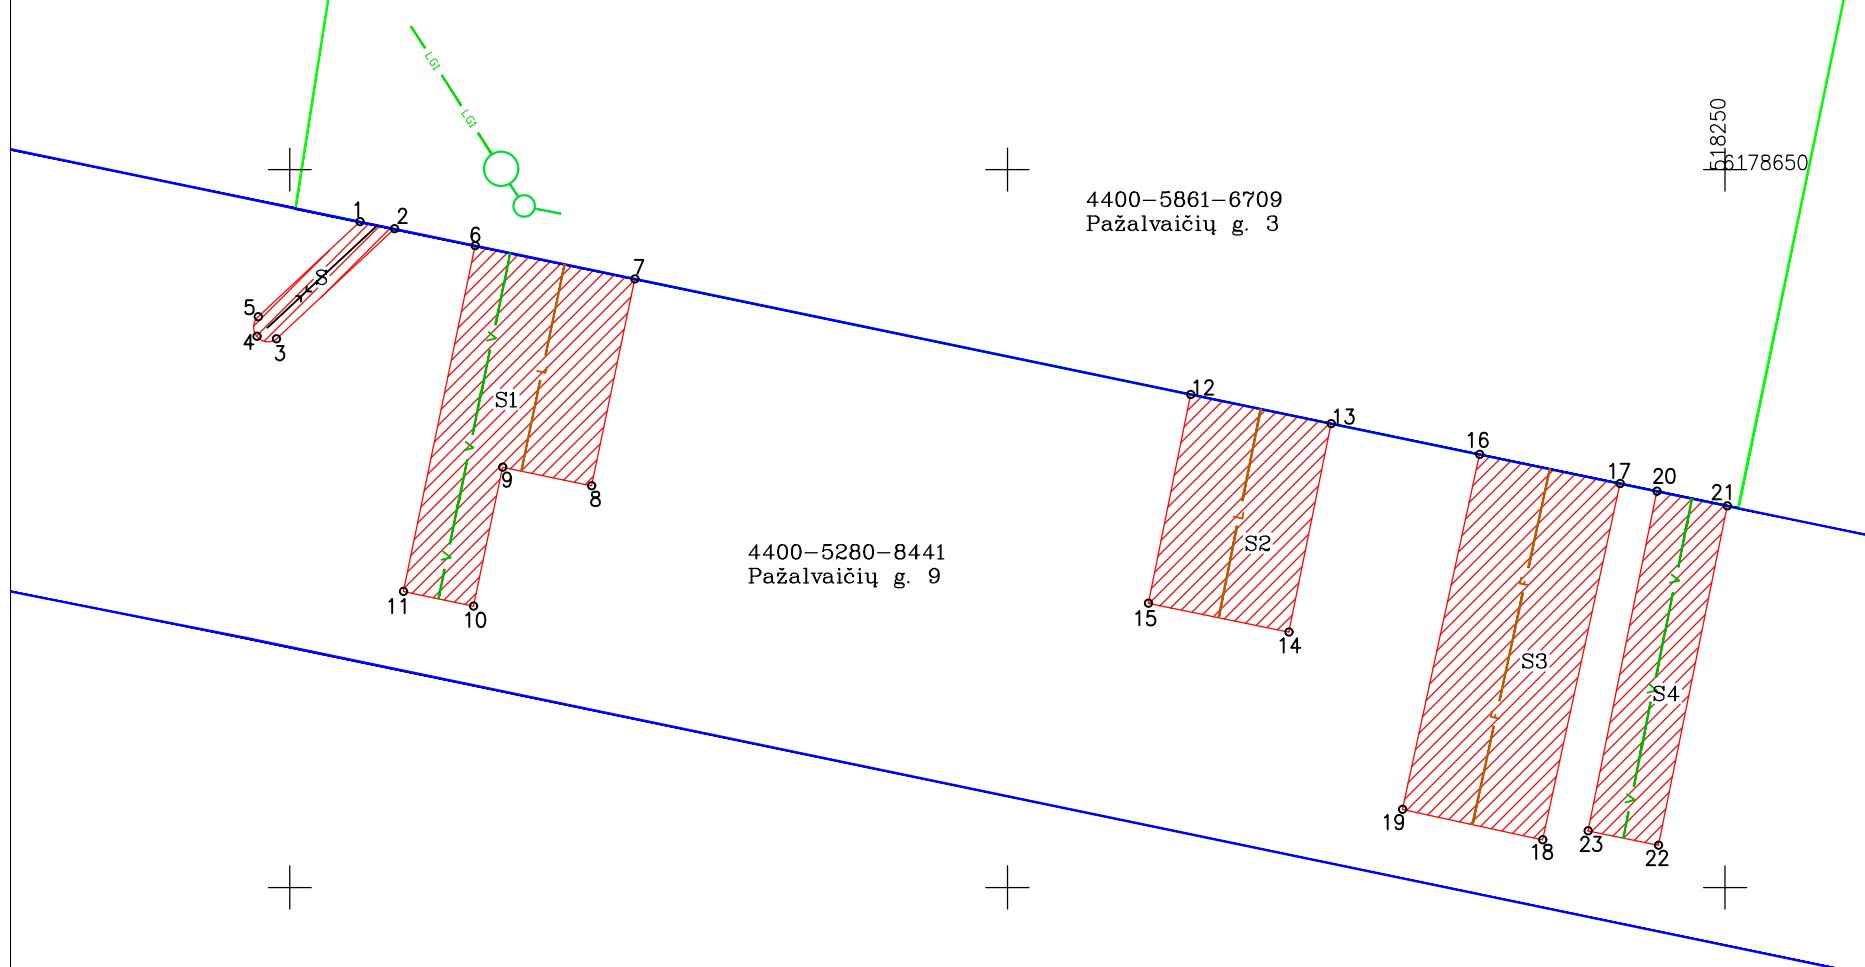

SUTARTINIAI ŽENKLAI	
sutartinio ženklo žymėjimas	sutartinio ženklo aprašymas
	NTR registruoto žemės sklypo riba, kuriame nustatomas servitutas
	NTR registruotas žemės sklypas (statybos sklypo riba)
	Servituto riba
	projektuojami elektroninių ryšių tinklai
	projektuojami vandentiekio tinklai
	projektuojami buitinių nuotekų tinklai
	projektuojami lietaus nuotekų tinklai
	galimai užterštų lietaus nuotekų tinklai

UAB "Aukštaitijos matininkas"
 Lauko g. 7, Panevėžys tel. 845 442827, mob. 8615 99401, info@aukstaitijosmatininkas.lt
 Įm. kodas: 300126315; PVM mok. kodas: LT100003700811

Pareigos	Parašas	Vardas, pavardė	Data
Matininkė			2024-09-27