
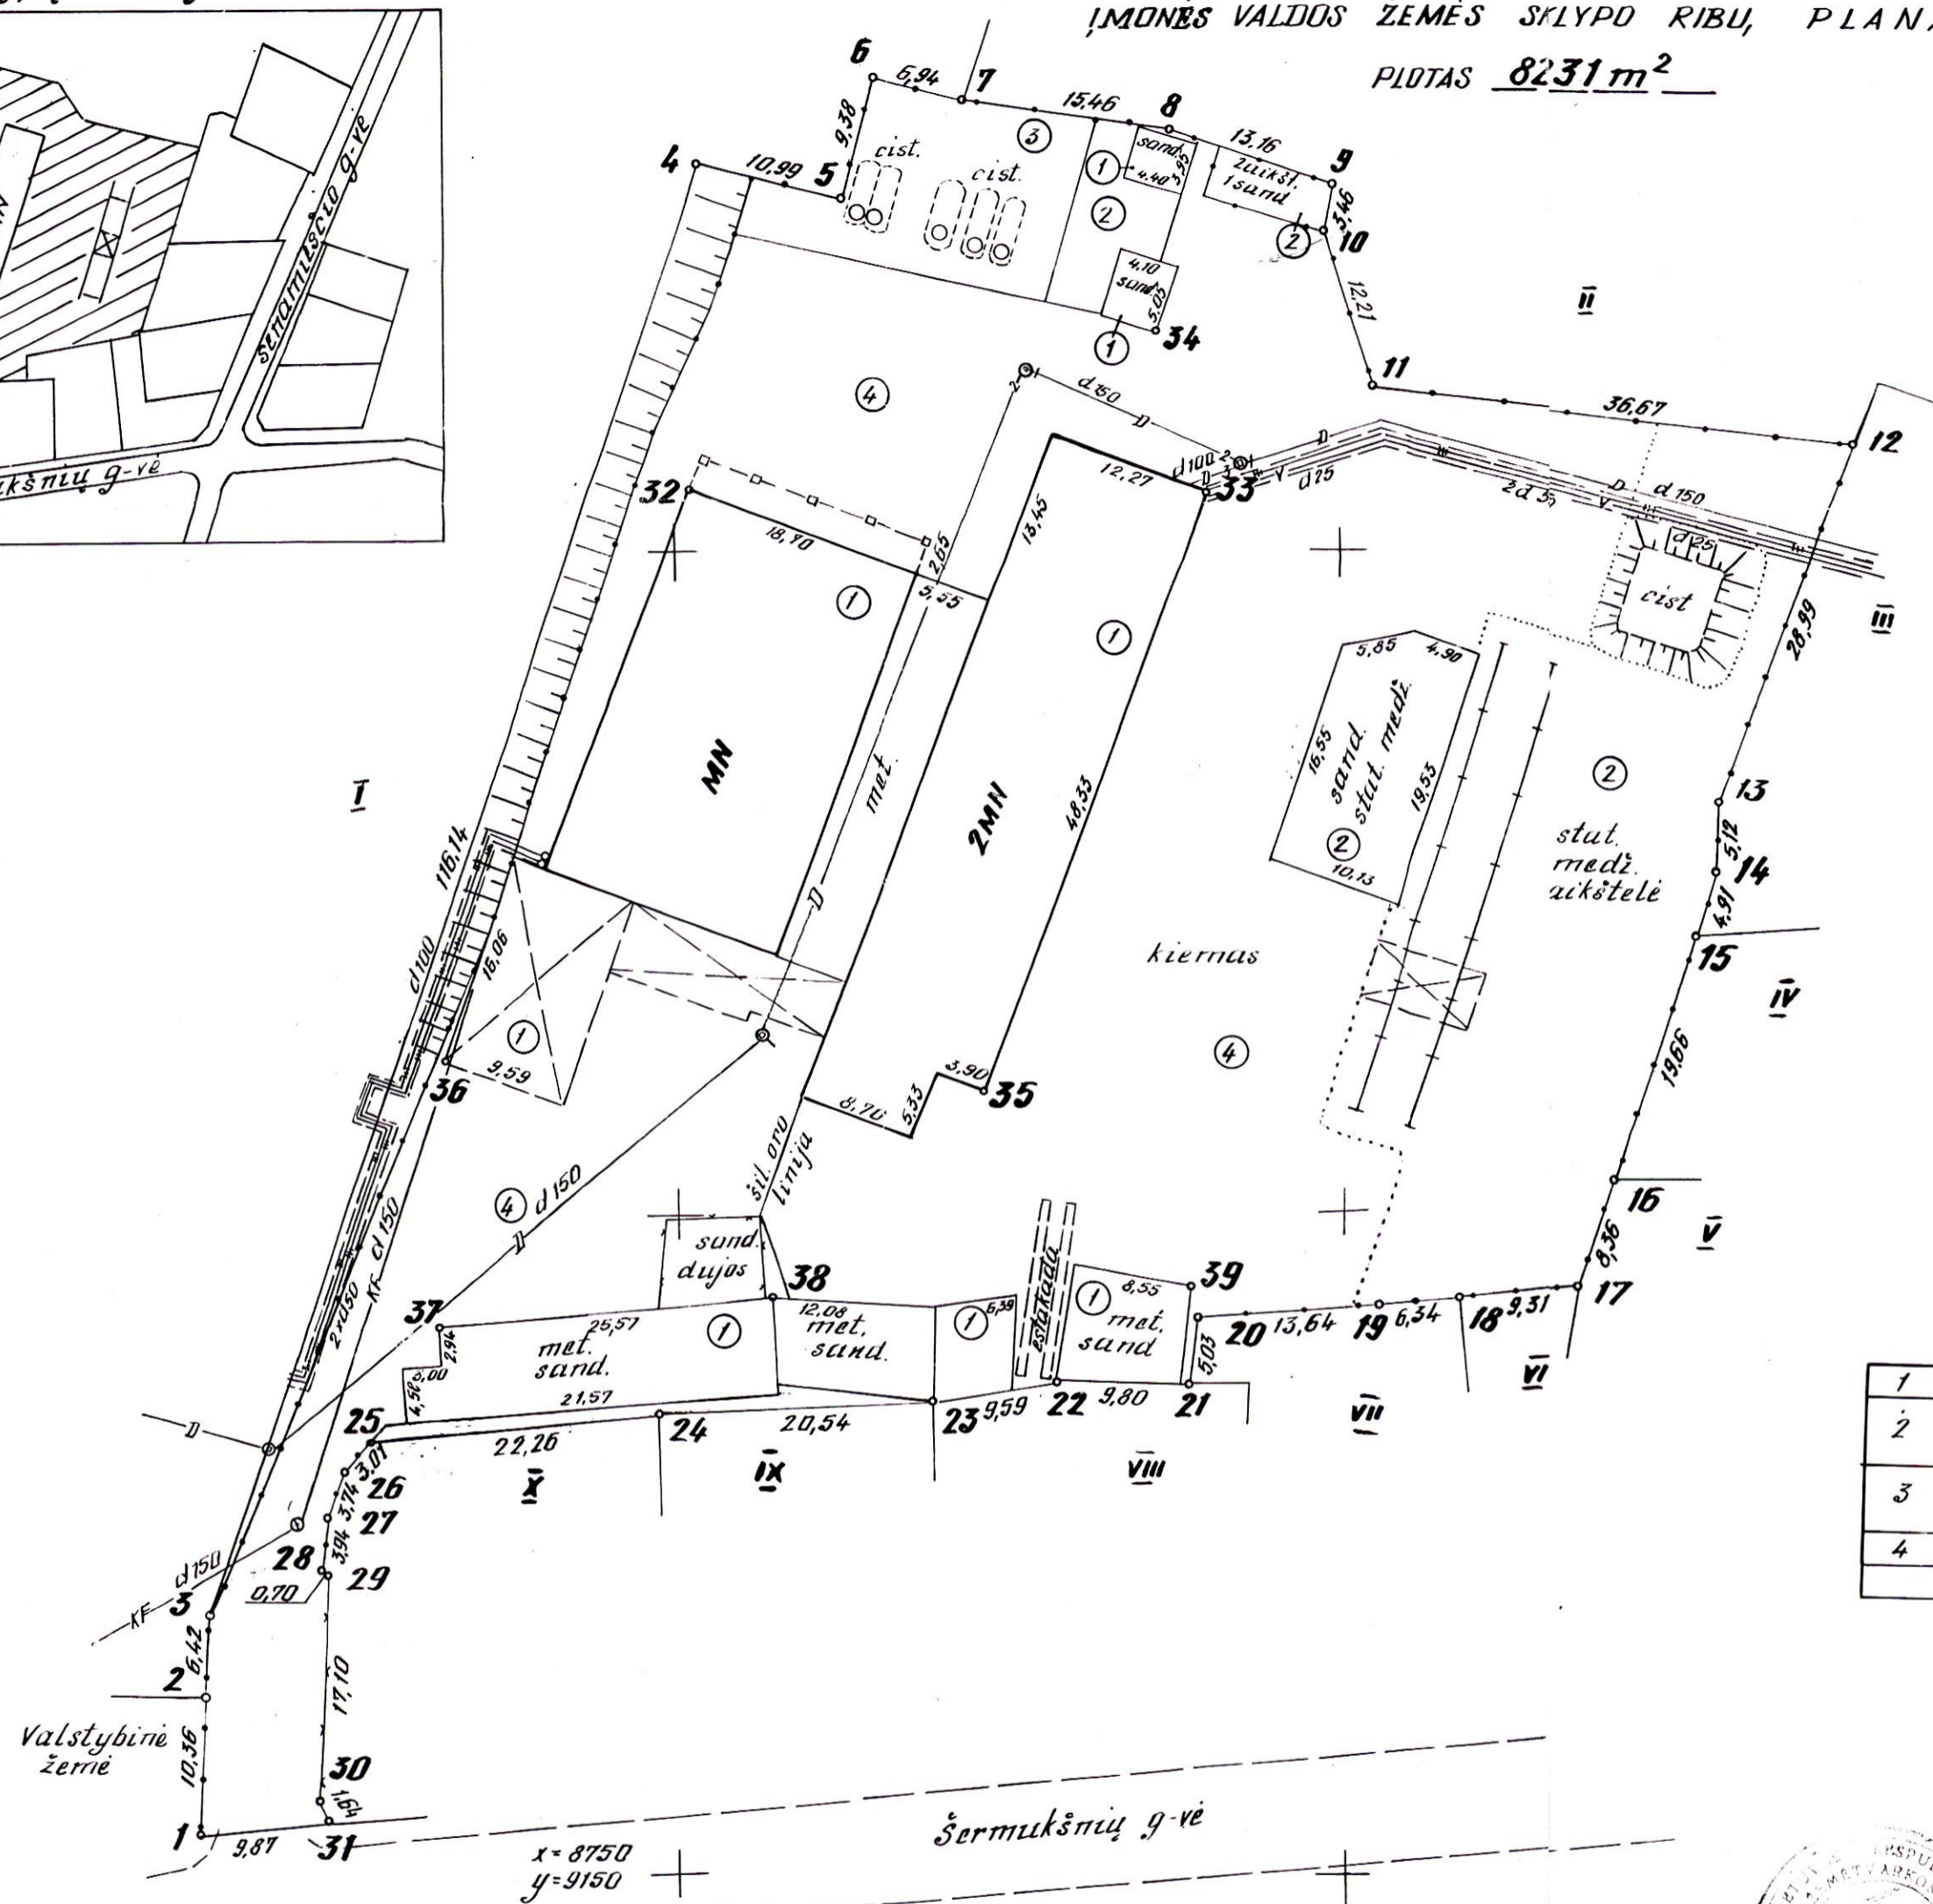


Sklypų išdėstymo schema

ĮMONĖS VALDOS ŽEMĖS SKLYPO RIBŲ PLANAS M 1:500
PLOTAS 8231 m²

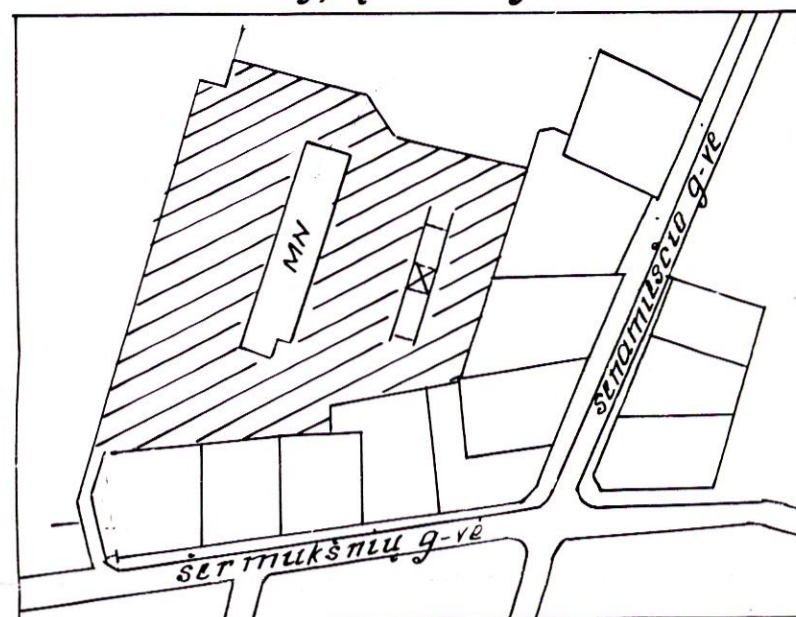

Respublikos miestas	PANEVĖŽYS
sklypo Adresas	Šermukšnių g-vė Nr 47
valdybos	Kerbedžio g-vė Nr 54
Žemės sklypo Nr.	2701/0013:192

Sklypo centro koordinatės vietinėje koordinacijų sistemoje	
x	y
8825	9175

Vietinė koordinacijų sistema

Taško Nr.	x	y
1	8753,12	9113,52
2	8763,48	9113,84
3	8769,89	9114,25
4	8879,62	9152,29
5	8876,93	9162,95
6	8886,01	9165,31
7	8884,26	9172,03
8	8881,92	9187,31
9	8877,79	9199,81
10	8874,40	9199,10
11	8862,72	9202,67
12	8858,21	9239,06
13	8830,95	9229,19
14	8825,84	9228,81
15	8821,16	9227,33
16	8802,53	9221,06
17	8794,67	9218,20
18	8793,96	9208,32
19	8793,15	9202,63
20	8792,24	9189,02
21	8787,24	9188,46
22	8787,33	9178,66
23	8785,79	9169,19
24	8785,02	9148,66
25	8782,91	9126,50
26	8780,57	9124,60
27	8777,09	9123,23
28	8773,17	9122,78
29	8772,74	9123,33
30	8755,65	9122,72
31	8754,15	9123,34
32 n.k.	8854,80	9151,18
33 n.k.	8854,66	9190,16
34 n.k.	8866,77	9186,34
35 n.k.	8809,39	9113,25
36 n.k.	8811,74	9132,26
37 n.k.	8791,41	9131,68
38 n.k.	8793,57	9157,16
39 n.k.	8794,61	9188,46

Eksplikacija

1	Užstatyta	2155 m ²
2	Sand. medž. aikštelės	1704 m ²
3	Naftos produktų teritorija	262 m ²
4	Kiemas	4110 m ²
viso:		8231 m ²

Suderinta Žemėtvarkos tarnybos viršininkas J. PUMŠKIS

Savininkas A.B. „MONTUOTOJAS“ (montavimo firma Panevėžyje)

Kaimynai

I	Panevėžio valstybinė gelžbetonio gamykla	
II	AB. Panevėžio statybos trestas Mechanizacijos valdyba Nr 3	
VIII		Bisudom.
IX		Selens
X		Proš

VAI „PANEVĖŽIO HIDROPROJEKTAS“
licenzija Nr 90 išduota 1992.09.17 galioja iki 1994.12.31

Pareigos	Parašas	Data
Direktorius	[Signature]	1994.04
Grupės vadovas	[Signature]	1994.04
Vykdytojas	[Signature]	1994.04
Kopijavo	[Signature]	1994.04

Žemės ir kitų nekilnojamojo turto kadastrų ir registro
valstybės įmonės Panevėžio filialo Panevėžio miesto
gyventojų aptarnavimo biuras

5250 Panevėžys, Laisvės a. 20, tel.: 430661