

ŽEMĖS SKLYPO NAUDOJIMOSI TVARKOS NUSTATYMO PLANAS M 1:2000


Sklypo plotas 34005 m²

Kadastro:	vietovė	Panevėžio	blokas	sklypas
Žemės sklypo kadastro Nr:		2 7 0 1	0 0 3 4	

Gatvė, namo Nr.	JJanonio g. 64
Kaimas (miestelis)	
Seniūnija	
Miestas (rajonas)	Panevėžys
Apskritis	Panevėžio

Linijų anotacijų lentelė

Gretimybė	Atstumas
1-2	92.48
2-3	30.94
3-4	309.00
4-5	113.80
5-1	344.97

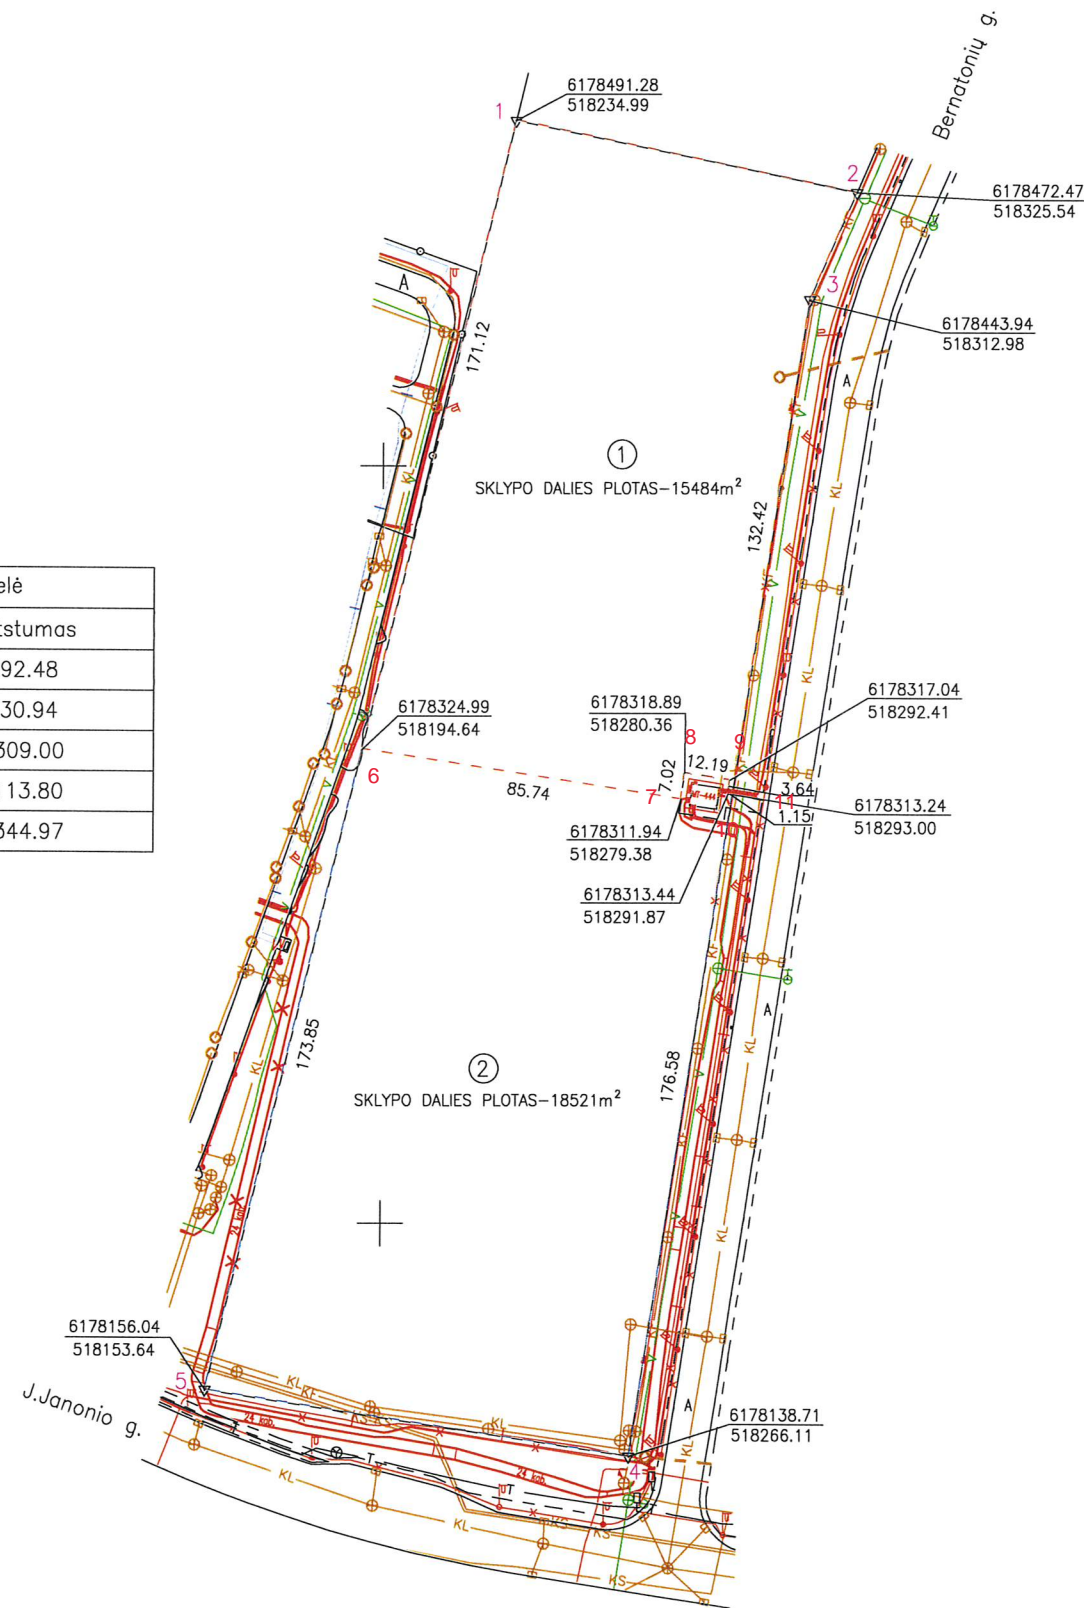

Su nustatytu plotu sutinku:
Žemės savininkas (naudotojas):

.....
.....
(vardas, pavardė) (parašas) (data)

UAB "N.Taurus ir Ko"

J.Basanavičiaus g. 64, Panevėžys tel. 861555600, taurusirko@gmail.com, jm.k.148401114

Pareigos	Parašas	Vardas, pavardė	Data
Direktorius		Nerijus Taurus	2021-08-24



- Sutartiniai ženklai
- ▽ Įtvirtinti riboženkliai
 - Koordinuota riba sutampanti su dirbtiniais ir natūraliais objektais

Pastaba: inžineriniai tinklai perkelti iš topografinių planų