

Žemės sklypo išdėstymo schema




ŽEMĖS SKLYPO PLANAS M 1:500

Sklypo plotas 1414 m²

Kadastro:	vietovė	Panevėžio m.	blokas	sklypas
Žemės sklypo kadastro Nr.			2 7 0 1	0 0 1 9

Savivaldybė	Panevėžio m.
Seniūnija	
Gyvenamoji vietovė	Panevėžio m.
Gatvė, namo Nr.	Pajuosčių pl. 27K

Gretimybė	Gretimio žemės sklypo kadastro Nr.	Pastabos
1-2	2701/0019: 152	Atlikti kadastriniai matavimai
2-3	6613/0001: 239	
3-4		LŽF
4-5-1	2701/0019: 108	

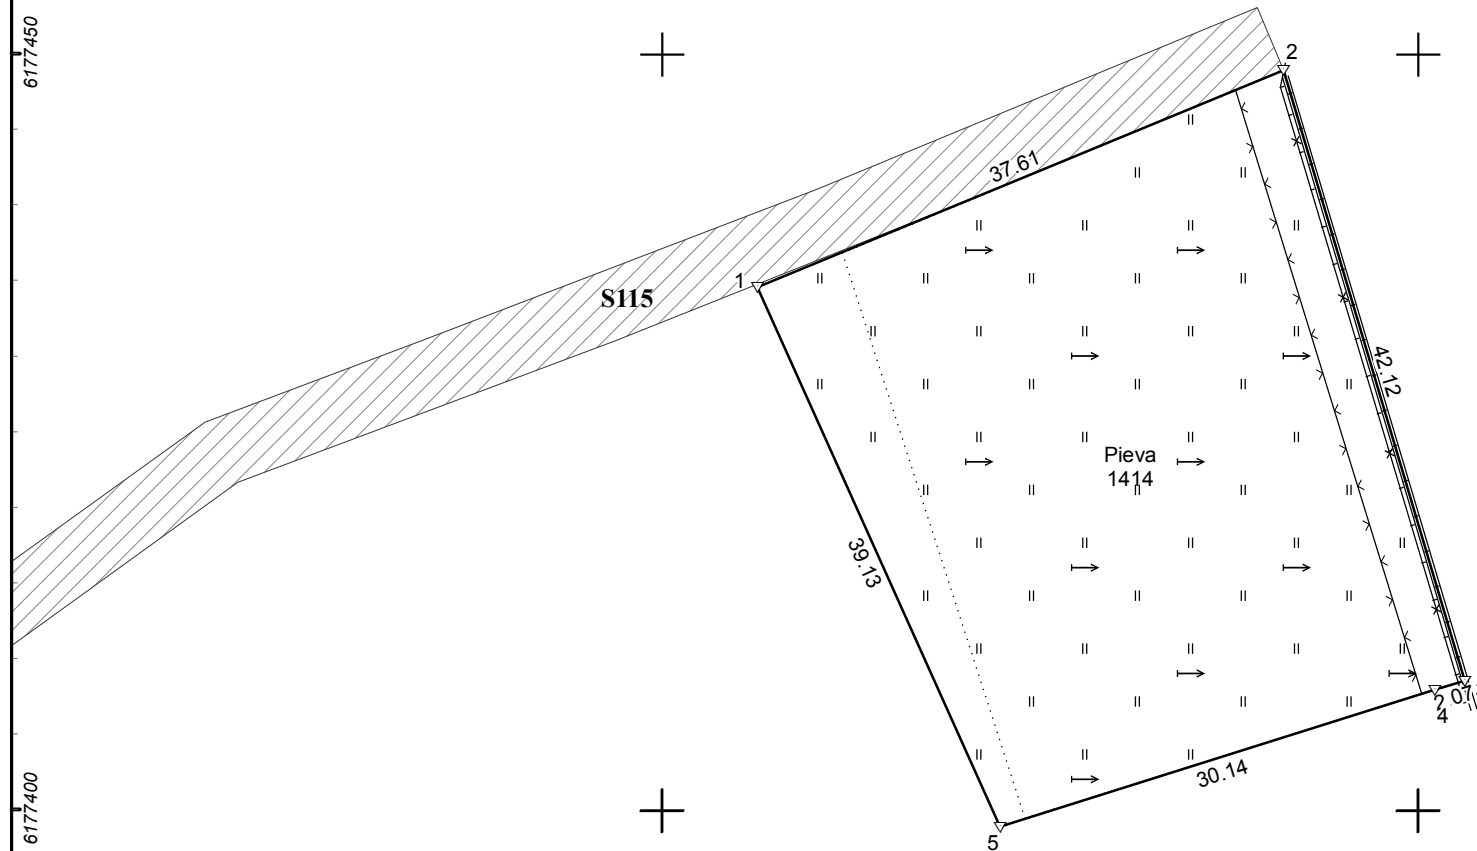

Su pagal 2019 m. lapkričio mėn. 12 d. atliktą žemės sklypo ribų paženklinimą-parodymą parengtame žemės sklypo plane išbraižytomis ribomis ir apskaičiuotu žemės sklypo plotu sutinku:

I. Panevėžio miesto savivaldybės administracija (vardas, pavardė) *[Signature]* Savivaldybės administracijos direktorius *[Signature]* 2019-11-12 (data)

MB Žemės matavimų biuras

i.k. 304070764, Laisvės pr. 77C-55, Vilnius, Tel.: +370 652 58501

Pareigos	Parašas	Vardas ir pavardė	Data
Matininkas	<i>[Signature]</i>		2019-11-12

Matininko kvalifikacijos pažymėjimo Nr.: 2M-M-137 GEO OBJEKTO KOORDINATOS: 4400-5344-2067

Požeminės komunikacijos nubrėžtos naudojantis savivaldybės archyvine tipografinė medžiaga M1:500 ir lauko matavimo duomenimis



