

Valstybės įmonės Registrų centro Panevėžio filialas

**NEKILNOJAMOJO DAIKTO
KADASTRINIŲ MATAVIMŲ BYLA**

Tomas: **1**

Nekilnojamojo turto objektas: **Patalpa (butas)**

Bylos Nr.: **23485/6346**

Registro Nr.: **44/1443793 (Patalpos/butai)**

Adresas: **Panevėžio m. sav. Panevėžio m. Liepų al. 10-11**

Lapų skaičius: **6**

Bylos Nr. 23485/6346

Tomo Nr. 1

Registro 44/1443793

BYLOS TOMO VIDAUS APYRAŠAS

Eil. Nr.	Dokumento pavadinimas	Dokumento		Lapų skaič.	Bylos lapų numeriai	Pastabos
		Nr.	Data			
1	BUTO (PATALPOS) PLANAS	1	2011-09-02	1	1	
2	Patalpos (buto) kadastro duomenys 1D FORMA	1	2011-09-02	1	2	
3	Patalpos (buto) įkainojimas (perkainojimas) 2D FORMA	1	2011-09-02	1	3	
4	Patalpos (buto) vidaus plotų eksplikacija 3 FORMA	1	2011-09-02	2	4-5	

Vidaus apyrašo lapų 5


Matavimų specialistė Laima Mačiulienė





1024146029

PIRMAS AUKŠTAS

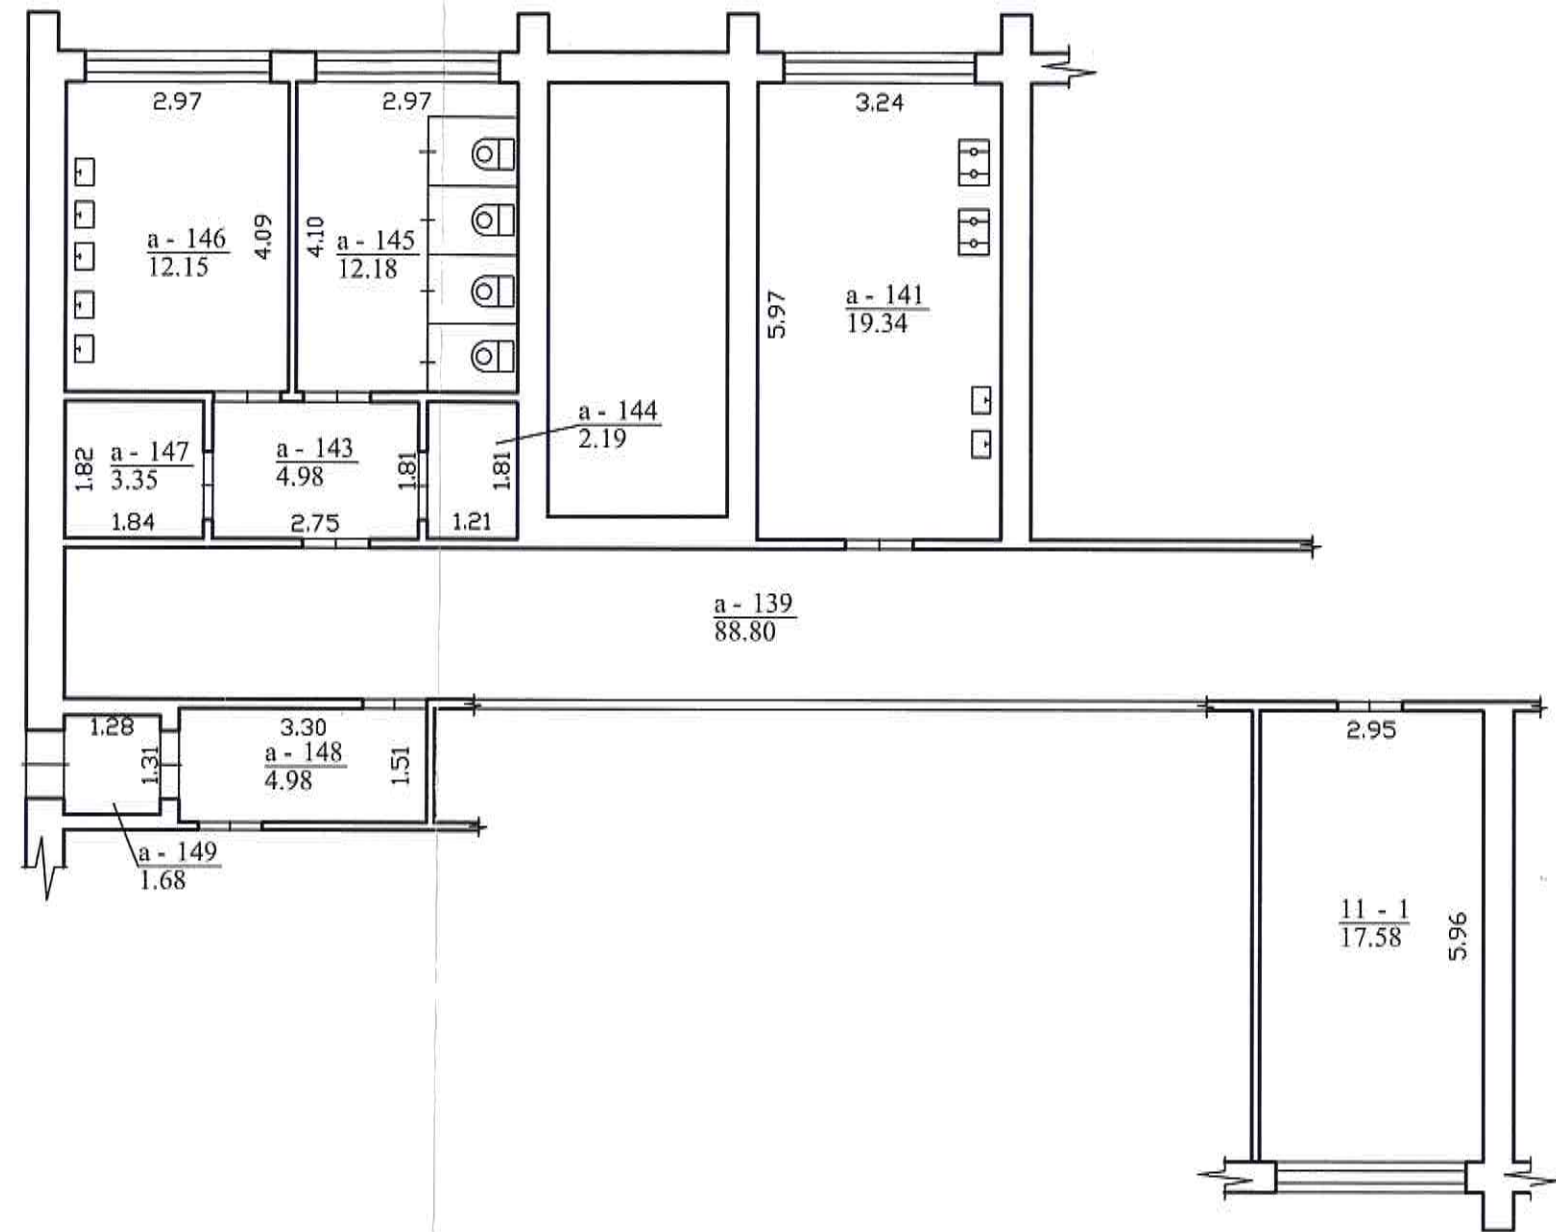

Valstybės įmonės Registrų centro Panevėžio filialas

Licencijos Nr.G-734-(623), išduota 2008-08-27

Pareigos	V., pavardė	Parašas	Data
matav. specialistė	L.Mačiulienė		2011-09-02
Matininkė	O. Vancevičiūtė		2011-09-02
Kval. pažymėj.	2M-M-676,2008-09-03		
Buto planas		1:100	
Panevėžio m. sav. Panevėžio m. Liepų al. 10-11			
Sudarytas pagal 2011-09-02 kadastrinių matavimų duomenis		Pastato pažymėjimas plane 1A5p	



Patalpos (buto) kadastro duomenys

Adresas Panevėžio m. sav. Panevėžio m. Liepų al. 10-11

Unikalus Nr. 4400-2204-9136:7268

Pavadinimas Butas

Pažymėjimas plane 11

Paskirtis Gyvenamoji(gyvenamųjų patalpų)

Kad. duomenų nustatymo 2011-09-02

Aprašymas Su bendr. naud. patalpomis pažymėtomis: a-139(46/1000 iš 88,80 kv.m.), a-141(46/1000 iš 19,34 kv.m.), a-148(46/1000 iš 4,98 kv.m.), a-149(46/1000 iš 1,68 kv.m.). Viso 5,31 kv.m. Ir b.n.pat. paž: a-143(108/1000 iš 4,98 kv.m.), a-144(108/1000 iš 2,19 kv.m.), a-145(108/1000 iš 12,18 kv.m.), a-146(108/1000 iš 12,15 kv.m.), a-147(108/1000 iš 3,35 kv.m.). Viso 3,78 kv.m.. Bendro naudojimo patalpų plotas-9,09 kv.m.

Patalpos (buto) kadastro duomenys

Aukštas:	1
Kambarių skaičius:	1
Bendras plotas: kv. m	17,58
Gyvenamasis plotas: kv.	17,58
Rūšys:	Nėra
Baigtumo procentas: %	100
Karštas vanduo:	Yra

Šildymas:	Centrinis šildym.iš centr.
Vandentiekis:	Komunalinis vandentiekis
Nuotekų šalinimas:	Komunalinis nuotekų
Dujos:	Gamtinės
Viryklė:	Dujinė
Vonios kambarys:	Nėra

Pastato, kuriame yra butas (patalpa), duomenys

Pažymėjimas plane 1A5p

Pavadinimas Gyvenamas namas

Unikalus Nr. 2796-3005-8013

Paskirtis Gyvenamoji (iv. soc. grupių)

Statybos pradžios metai:	1963
Statybos pabaigos metai:	1963
Baigtumo procentas: %	100
Koordinatė X:	6178308,96
Koordinatė Y:	523023,55

Rekonstravimo pradžios	
Rekonstravimo pabaigos	
Aukštų skaičius:	5
Tūris: kub. m	13311
Bendras plotas: kv. m	3822,07

Parengė Matavimų specialistė Laima Mačiulienė

Tikrino Matininkė Orinta Vancevičiūtė



Patalpos (buto) įkainojimas (perkainojimas)

Adresas Panevėžio m. sav. Panevėžio m. Liepų al. 10-11
Unikalus Nr. 4400-2204-9136-7268

1	2	3	4	5	6	7	8	9	10	11	12	13	14
Vertės nustatymo data	(P)	Zymėjimas	Pavadinimas	Kasmetinis vertės mažinimo koeficientas	Matavimo vienetas	Kieks	Kainynas ir lentelė	Vieneto statybos vertė po indeksavimo, Lt	Atkūrimo kaštai (statybinė vertė), Lt	Nusidėėjimas %	Atkurtiamoji vertė, Lt	Vietovės patalpos koeficientas	Vidutinė rinkos vertė, Lt
2011-09-02	1	11	Butas	0.8	kv. m	17,58	Modelis: 6936	1477	26000	38	16100		13300

Parengė Matavimų specialistė Laima Mačiulienė

Tikrino Matininkė Orinta Vancevičiūtė



1024188231
Lapas 1 iš 1

Patalpos (buto) vidaus plotų eksplikacija

3 FORMA

Adresas Panevėžio m. sav. Panevėžio m. Liepų al. 10-11

Unikalus Nr. 4400-2204-9136:7268

Žymėjimas 11

Pavadinimas Butas

Paskirtis Gyvenamoji(gyvenamųjų patalpų)

Matavimų data 2011-09-02

Aukšto Nr.	Patalpos pažymėjimas plane		Patalpų pavadinimas	Gyvenamosios paskirties patalpų										Negyvenamosios paskirties patalpų	
	1 simbolis	2 simbolis		Bendras plotas m ²	Naudingas plotas m ²	Gyvenamas plotas m ²	Iš to skaičiaus	Versto plotas m ²	Pagalbinis naudingas plotas m ²	Pagalbinis nenaudingas plotas m ²	Rūšių plotas m ² (pusrūšių)	Garų plotas m ²	Pagrindinis plotas m ²	Pagalbinis plotas m ²	
1	2	3	4	5	6	7	8	9	10	11	12	13	14		
1	11	1	Kambarys	17,58	17,58	17,58	17,58								
Iš viso patalpų (1 patalpos)				17,58	17,58	17,58									
1	a	139	Koridorius 46\1000 iš 88,8 kv.m	4,12	4,12			4,12							
1	a	141	Virtuvė 46\1000 iš 19,34 kv.m	0,89	0,89			0,89							
1	a	143	Koridorius 108\1000 iš 4,98 kv.m	0,54	0,54			0,54							
1	a	144	Sandėlis 108\1000 iš 2,19 kv.m	0,24	0,24			0,24							
1	a	145	Tualetas 108\1000 iš 12,18 kv.m	1,32	1,32			1,32							
1	a	146	Prausykla 108\1000 iš 12,15 kv.m	1,31	1,31			1,31							
1	a	147	Sandėlis 108\1000 iš 3,35 kv.m	0,36	0,36			0,36							
1	a	148	Koridorius 46\1000 iš 4,98 kv.m	0,23	0,23			0,23							
1	a	149	Tambūras 46\1000 iš 1,68 kv.m	0,08	0,08			0,08							



1 0 2 4 1 8 8 2 2 9 *

24

1	2	3	4	5	6	7	8	9	10	11	12	13	14
Iš viso bendro naudojimo patalpų (9 patalpos)				9,09	9,09			9,09					

Parengė Matavimų specialistė Laima Mačiulienė



Tikrino Matininkė Orinta Vancevičiūtė




* 1 0 2 4 1 8 8 2 2 9 *