

80

Miestas	Kvartalas	Sklypas	lav. Nr. <u>1697</u>
<u>PANEVŽIŲ</u>	<u>A7</u>	<u>12</u>	

LIETUVOS RESPUBLIKOS
 RESPUBLIKINIS VALSTYBINIS
 INVENTORIZAVIMO PROJEKTAVIMO
 IR PASLAUGŲ BIURAS
 NAMŲ VALDOS TECHNINĖS APSKAITOS

BYLA


Esančios PANEVŽIŲ mieste, rajone
 apyl. _____ ž. ū. bendrovėje
 km. _____

LAISVĖS g-vė, a. skers. Nr. 256

Fondas ŽINYBINIS

Savininkas ~~KIŪNO KULTŪROS IR SPORTO SKYRIUS~~
PANEVŽIŲ Miesto SAVIVALDYBĖ

Pagrindiniai inventoriizuota
 Tiesinės registracijos Nr. 15227
 1998m. 02 mėn. 28 d.

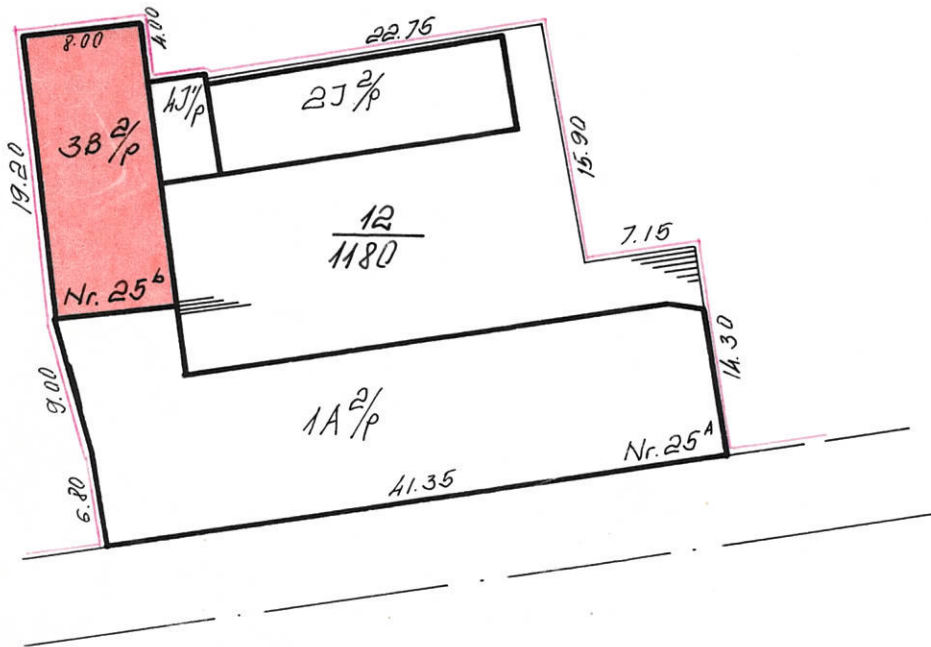


PANEVEZIO

LAISUES A. Nr. 256

95 04 12 S.P.

1:500

1 ALKŪSTAS

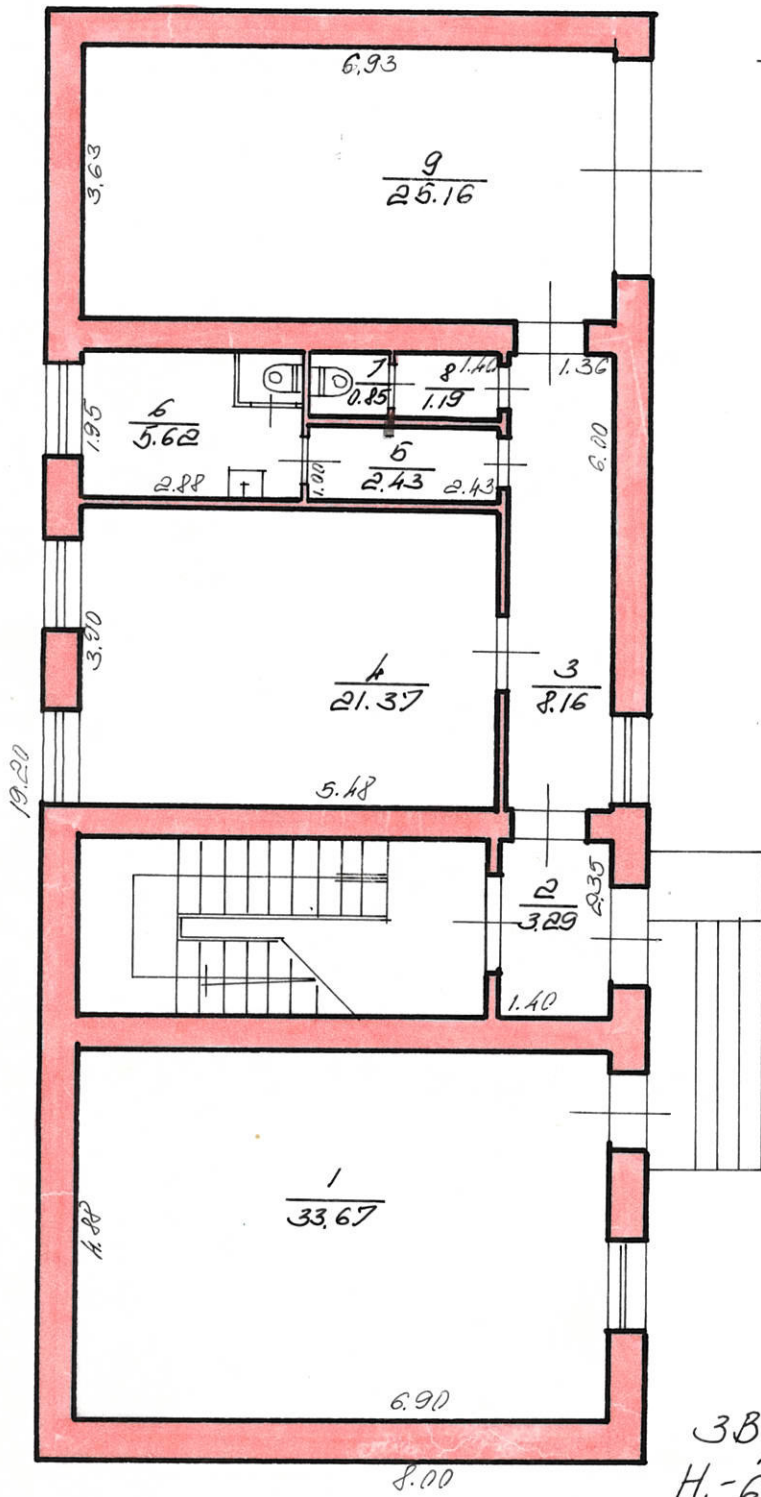

3B²/_P
H₁-6.80


PANEVĖŽIS
LAISVĖS A.

256

A. Lepšys

47 12 3B²/_P
95 04 12

1:100

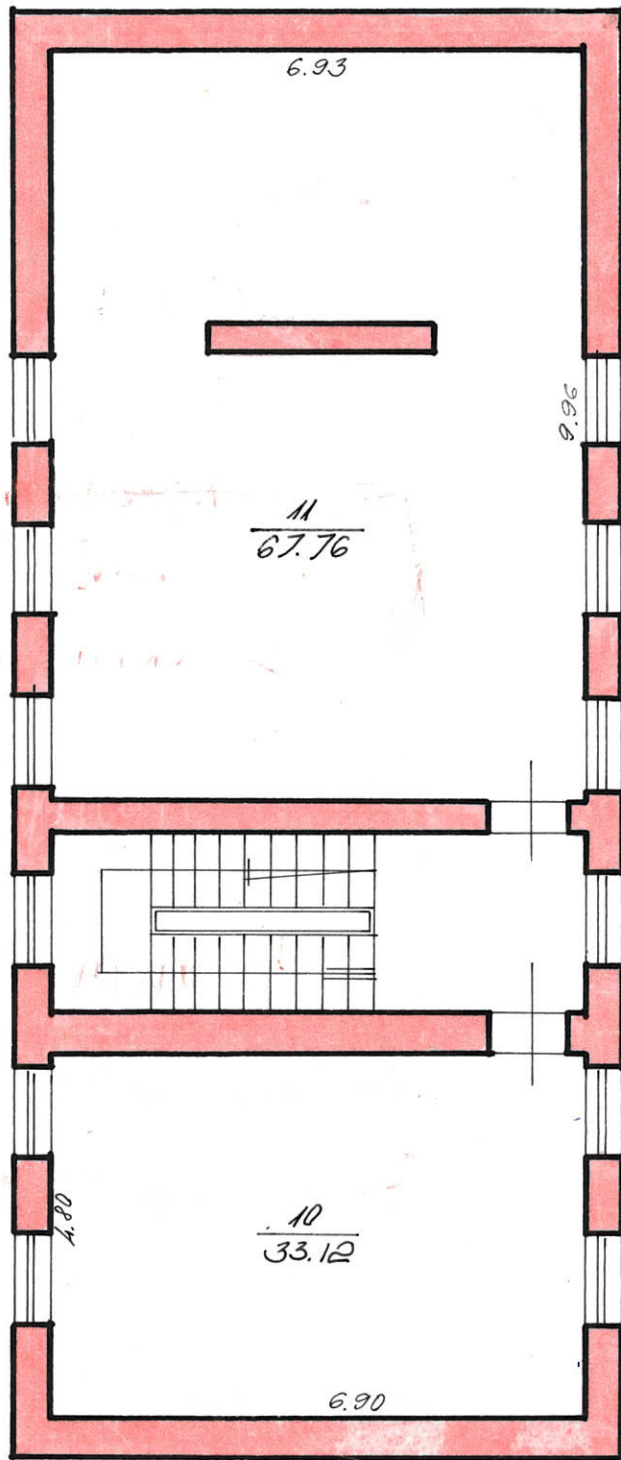

2 AUKŠTAS

PANEVŽIŲ LAISVĖS A. 25⁶

A. Cepulis

47 12 38²/₄

95 06 12

1:100

	Data						Data								
	Butų skaičius	Kambarių sk.	Bendras plotas m²	tame skaičiuje			Butų skaičius	Kambarių sk.	Bendras plotas m²	tame skaičiuje					
				Gyvenamas plotas	Pagrindinis plotas	Pagalbinis plotas				Gyvenamas plotas	Pagrindinis plotas	Pagalbinis plotas			
Gyvenami butai															
tame skaičiuje															
1-no kambario															
2-jų kambarių															
3-jų kambarių															
4-jų kambarių															
5-kių kambarių															
Tame sk. butai a) rūsiuose															
b) pusrūsiuose															
Tamburų ir tech. patalpos															
patalpos klubo			468,99		122,25	86,70									
patalpos iluminacijos p.			33,67			33,67									
viso			202,62		122,25	80,37									
Vandentiekis															
Kanalizacija															
Centrinis apšildymas															
t. sk. apšildymas iš ŠEC															
Karštas vanduo															
Butai su voniomis ar dušais															
Apšildomas plotas															

PASTATO IR JO DALIŲ KAINOJIMAS

Data	Raidė	Pavadinimas	Ilgis	Plotis	Plotas m²	Aukštis	Tūris m³	Kainininko ir lentelės Nr.	Vieneto kaina įvedus pataisas	Statybinė vertė	Susidėvėjimo %	Dabartinė vertė rub.
	38%	Sachmatų klubas	19,00	8,00	153,60	6,80	1044,48	20/86	182,18	190509	18	156217
								0,42, k.:	16203			62486

1925 m.

04

mėn. 12 d.

Tikrinot

[Handwritten signature]

5627
8486
Dabartinė
vertė rub.

Pagalbinis
plotas

PASTATO RAIDE: 3367 Inventorinis Nr. 3367
Miestas Kvartalas Sklypas

Pastatų vidaus plotų eksploikacija

1	2	3	4	5	6	7	Gyvenamas			10	11	Išskait. a. ūkio			ml. parduot.			tame skaitiujė		
							8	9	tambur. laikinink patalpų			12	13	14	15	16	17	18	19	
Invntorizac. data	Aukšto Nr.	Buto Nr.	Kambario Nr.	Patalpų paskirtis	Kam naudojama	Bendras nau-dingas plotas	tame skaitiujė	naud. gyven.	negyven.	tambur. laikinink patalpų	negyv. rūšiai ir pusrūs.	pagrind. plotas	pagalb. plotas	pagrind. plotas	pagalb. plotas	pagrind. plotas	pagalb. plotas	pagrind. plotas	pagalb. plotas	
	1		1	patalpų paskirtis	Kam naudojama	33.67														
			2	"	"	3.29														
			3	"	"	8.16														
			4	"	"	21.37														
			5	"	"	2.43														
			6	"	"	5.62														
			7	"	"	0.85														
			8	"	"	1.19														
			9	"	"	25.16														
			10	"	"	33.12														
			11	"	"	67.46														
						104.95														
						33.67														

PAKŪTINIS REKISTRO
OF. N.
VYK.
Miesto

