



Sklypo išdėstymo schema

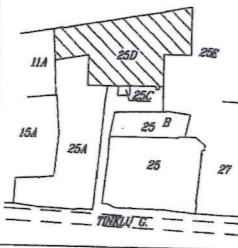

ŽEMĖS SKLYPO PLANAS M 1:500

Sklypo plotas 11141m²

Panevėžys

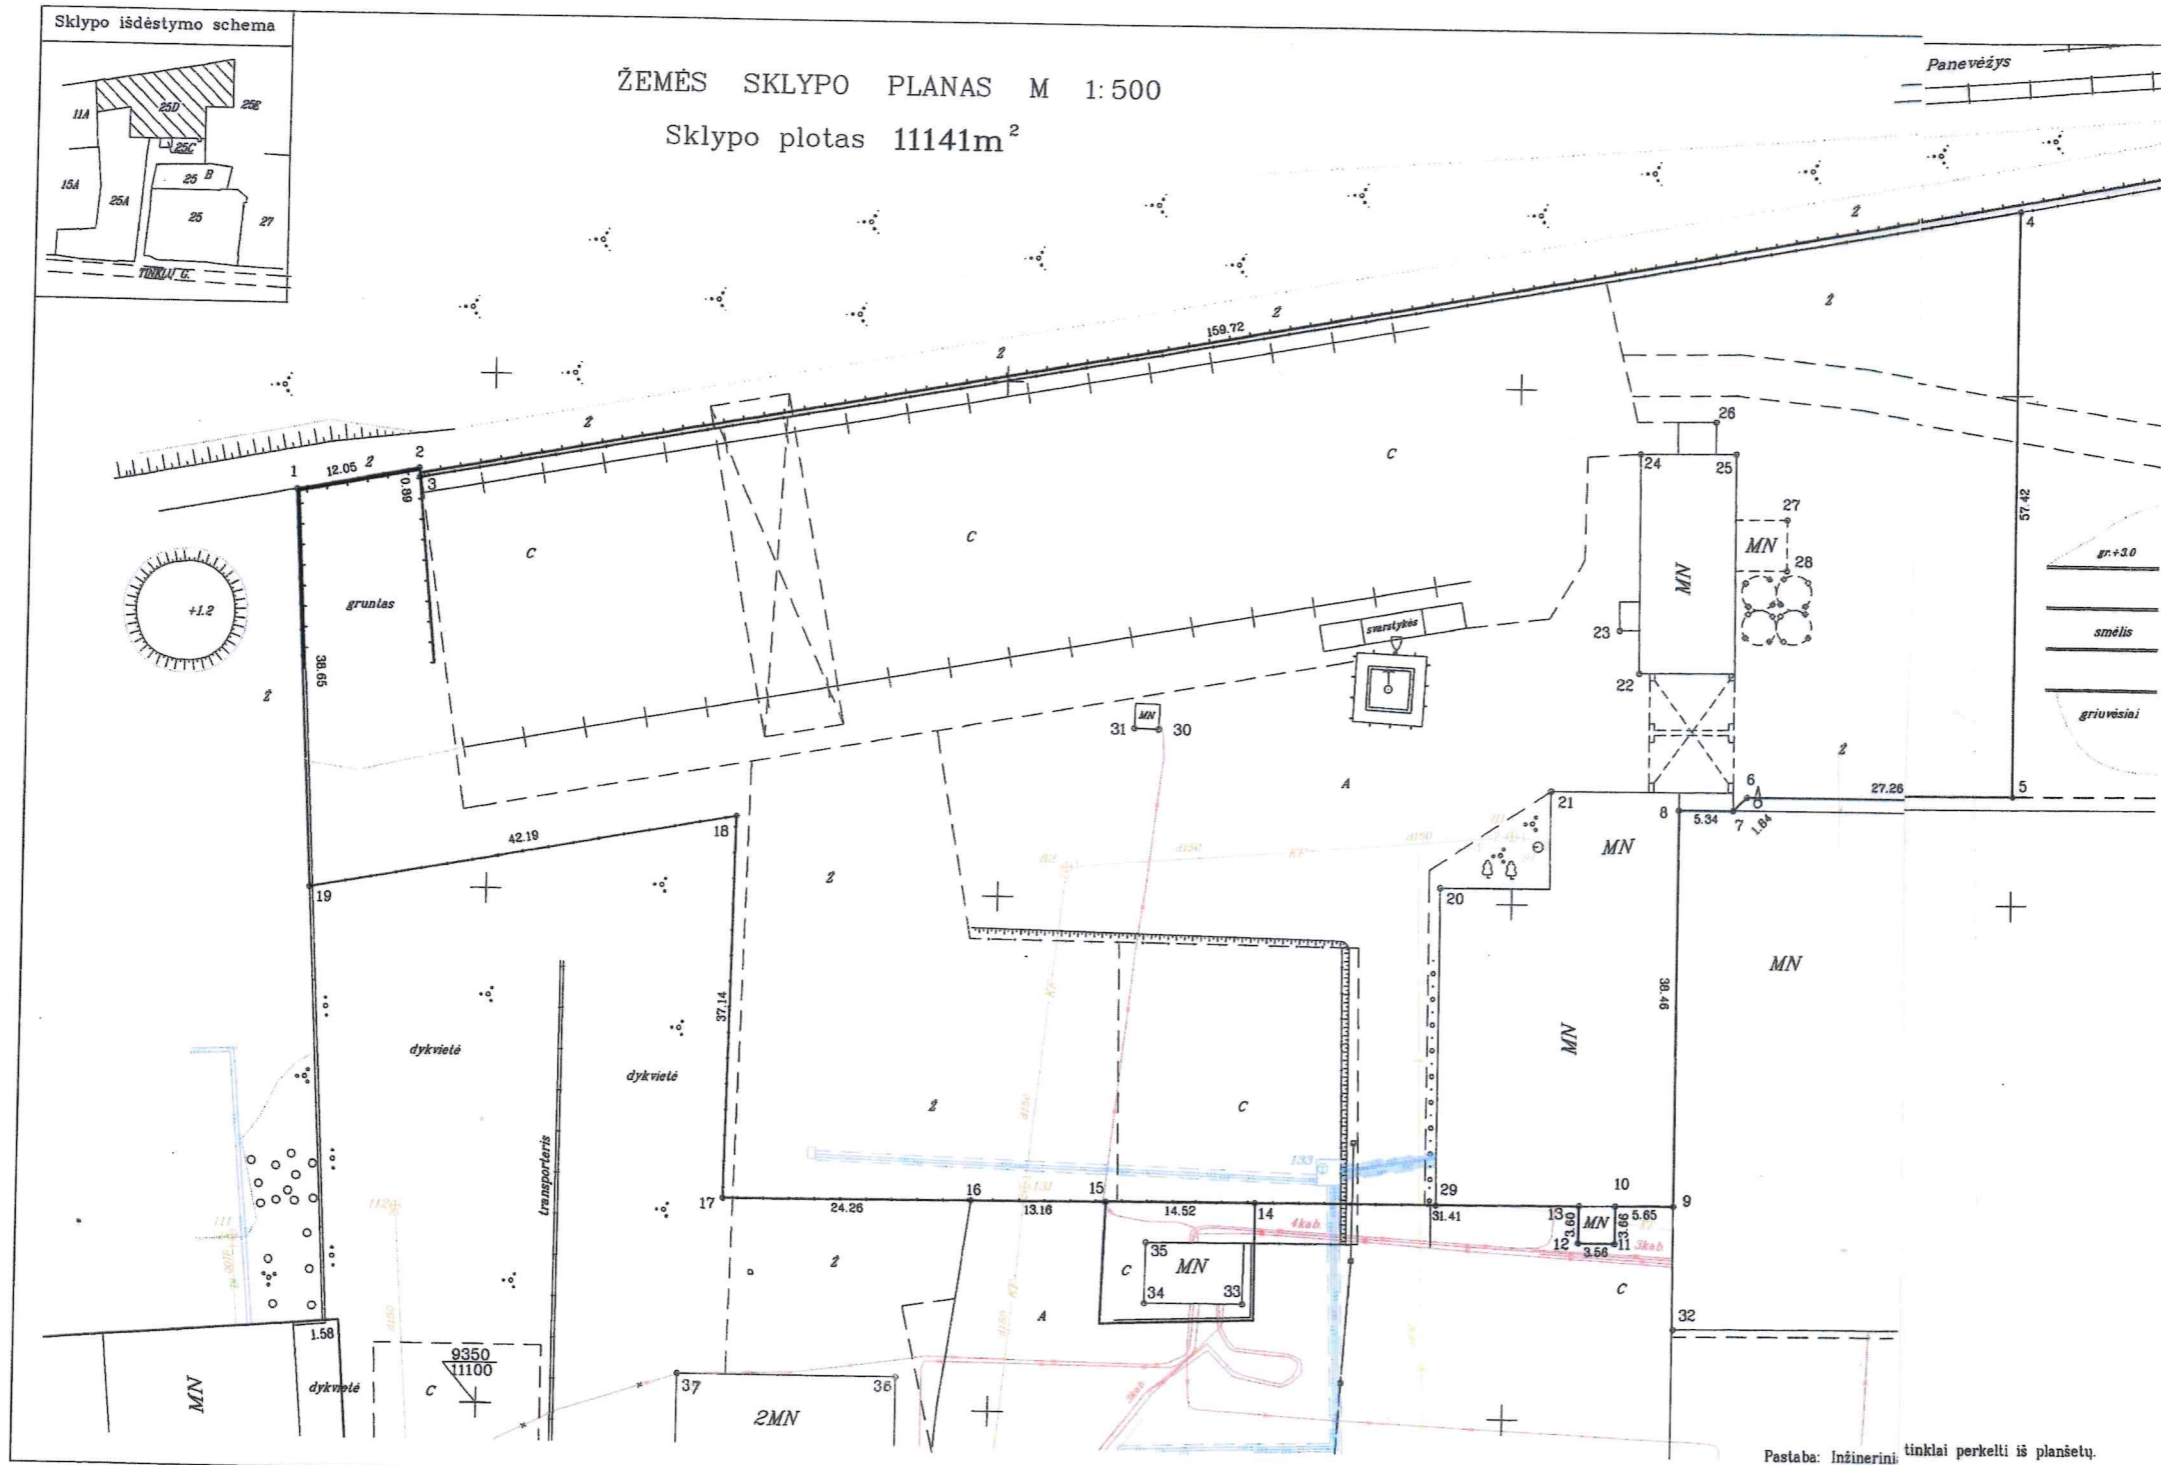

Gatvė, namo Nr.	TINKLŲ G. 25 D
Kaimas (miestelis)	
Seniūnija	
Miestas (rajonas)	PANEVĖŽYS
Apskritis	PANEVĖŽIO

Kadastras: vietovė	PANEVĖŽYS	blokas	sklypas
Unikalus sklypo kodas:		27010014	

Gretimybė	Gretimo sklypo kadastro Nr.	Pastabos
1 - 4	Valstybinė žemė	
4 - 9	Tinklų g. 25 E	
9 - 14	Valstybinė žemė	
14 - 15	Tinklų g. 25 C	
15 - 16	Valstybinė žemė	
16 - 19	Tinklų g. 25 A	
19 - 1	Tinklų g. II A	

SUDERINTA
 Panevėžio m. savivaldybės administracijos
 Architektūros ir urbanistikos skyrius
 vedėjo pavaduotojas
[Signature]

Su paženklinomis vietovėje sklypo ribomis, aprašytais 2004m. gegužės mėn. 31d. žemės sklypo paženklinimo parodymo akte ir nurodytu plotu sutinku:
 Žemės savininkas (naudotojas)
 (vardas pavardė, naudotojo pavadinimas, a.k.) (parašas) (data)

Panevėžio apskrities viršininko administracijos žemės (varkymo) departamento
 Panevėžio miesto žemėtvarkos skyrius
 Patikrino: _____
 Suderino: _____
 (pareigos) (vardas, pavardė) (parašas) (data) A.V.

A. 2
 Licencija Nr. 157G - 276 išduota 2004 m. gegužės 4 d.
 Statybininkų 34-24 5304 Panevėžys tel. 526503

Pareigos vadovas	Parašas	Vardas, pavardė	Data
	<i>[Signature]</i>		2004-05-31

Pastaba: Inžineriniai tinklai perkelti iš planšetų.



ŽEMĖS SKLYPO PLANAS M 1:500
Sklypo plotas 11141m²

Sklypo identifikatorius: 27010014

KOORDINAČIŲ ŽINIARAŠTIS

Koordinacijų sistema Panevėžio vietinė							
Taško Nr.	Kodas	X	Y	Taško Nr.	Kodas	X	Y
1	R	9438.44	11080.86				
2	R	9440.67	11092.70				
3	R	9439.79	11092.81				
4	R	9468.13	11250.00				
5	R	9410.71	11250.00				
6	R	9410.70	11222.74				
7	R	9409.40	11221.44				
8	R	9409.38	11216.10				
9	R	9370.92	11216.27				
10	R	9370.87	11210.62				
11	R	9367.21	11210.59				
12	R	9367.24	11207.03				
13	R	9370.84	11207.06				
14	R	9370.59	11175.65				
15	R	9370.49	11161.13				
16	R	9370.41	11147.97				
17	R	9370.25	11123.71				
18	R	9407.38	11124.35				
19	R	9399.84	11082.84				
20	NK	9401.51	11193.07				
21	NK	9411.06	11203.63				
22	NK	9422.61	11211.93				
23	NK	9426.75	11210.01				
24	NK	9443.91	11211.70				
25	NK	9444.01	11221.08				
26	NK	9447.10	11219.03				
27	NK	9437.69	11226.19				
28	NK	9432.75	11226.26				
29	NK	9370.70	11193.21				
30	NK	9416.45	11165.38				
31	NK	9416.54	11163.00				
32	NK	9358.97	11216.44				
33	NK	9360.76	11174.56				
34	NK	9360.71	11165.05				
35	NK	9366.62	11165.11				
36	NK	9353.19	11140.88				
37	NK	9353.15	11119.67				
SKLYPO CENTRO KOORDINATĖS							
Koordinacijų sistema		Koordinatės X/Y		Planšeto nomenklatūra			
Sistema, kurioje vykdyti matavimai		X=9416 Y=11163		68-B-9			
Valstybinė LKS-1994		X=6179052 Y=526033		65/55			
Žiniaraštį sudarė				<i>[Signature]</i>		2004-05-31 data	

Ištrauka iš Lietuvos Administracinių teisių pažeidimų kodekso:

47 straipsnis. Pastovių žemėnaudos riboženklų sunaikinimas arba gadinimas – užtraukia baudą nuo dviejų šimtų penkiasdešimt Litų iki penkių šimtų Litų.

48 straipsnis. Geodezinio pagrindo punktų bei markšneiderystės ženklų sunaikinimas arba gadinimas – užtraukia baudą nuo penkių šimtų iki vieno tūkstančio Litų.